


土地使用計畫圖



2775492.19

306076.37

圖例	工程名稱
	擬徵收範圍
	擬撥用範圍
	台北市有土地範圍
	擬施工範圍
	後段道路(步道)新築工程 中山國防部示範樂隊東側

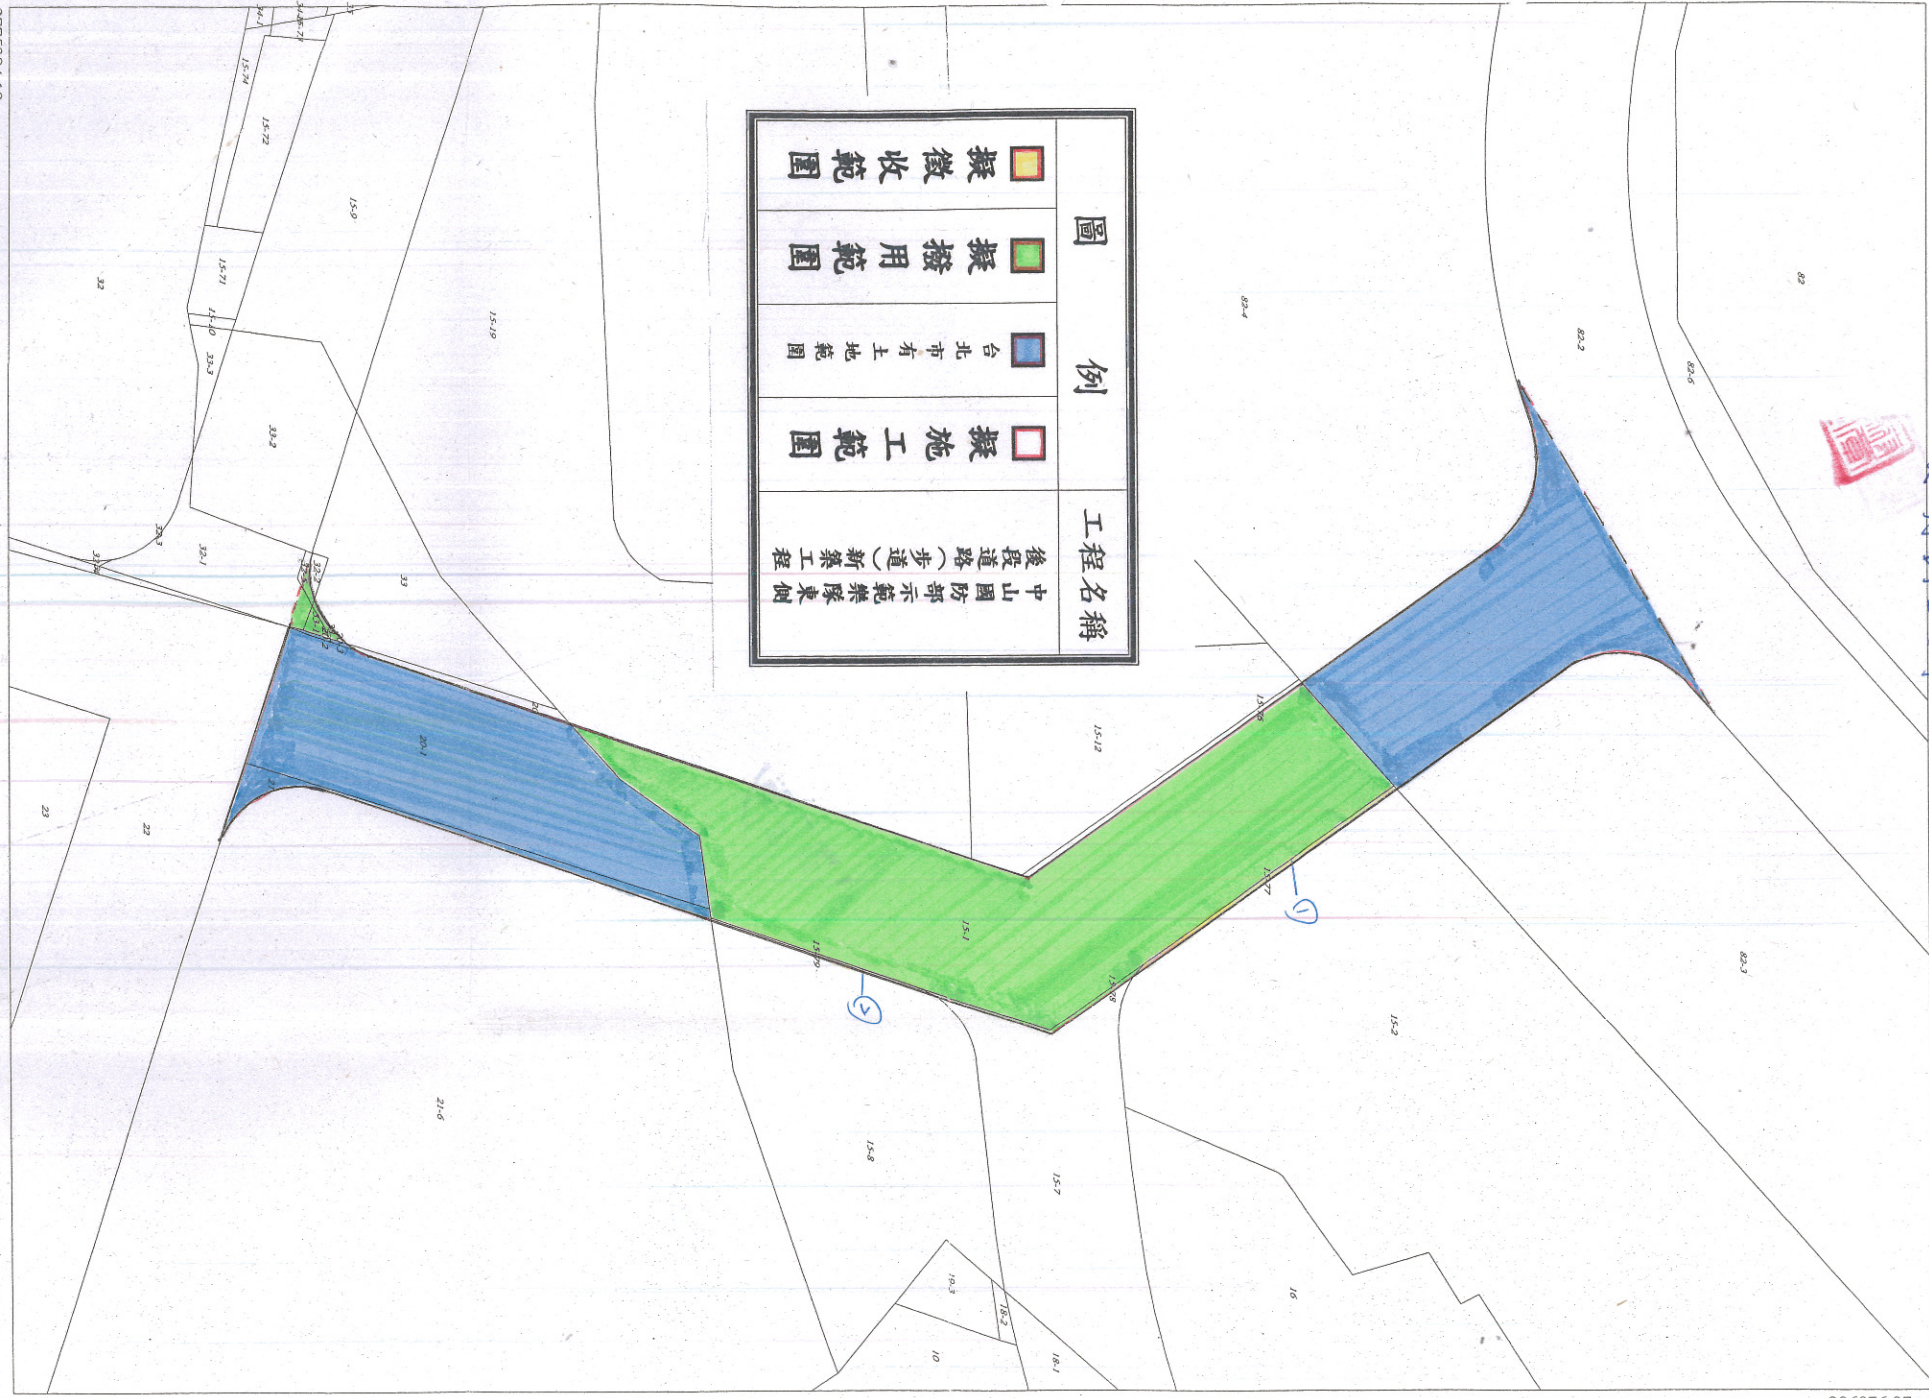

305998.37

2775384.19

AC0405 98.7.16 SCALE=1/300

# 工程名稱：中山國防部示範樂隊東側後段道路（步道）新築工程

起訖範圍：北安路821巷4弄至劍南路 (L=93M、W=8M) *徵收土地圖說*

S=1/500

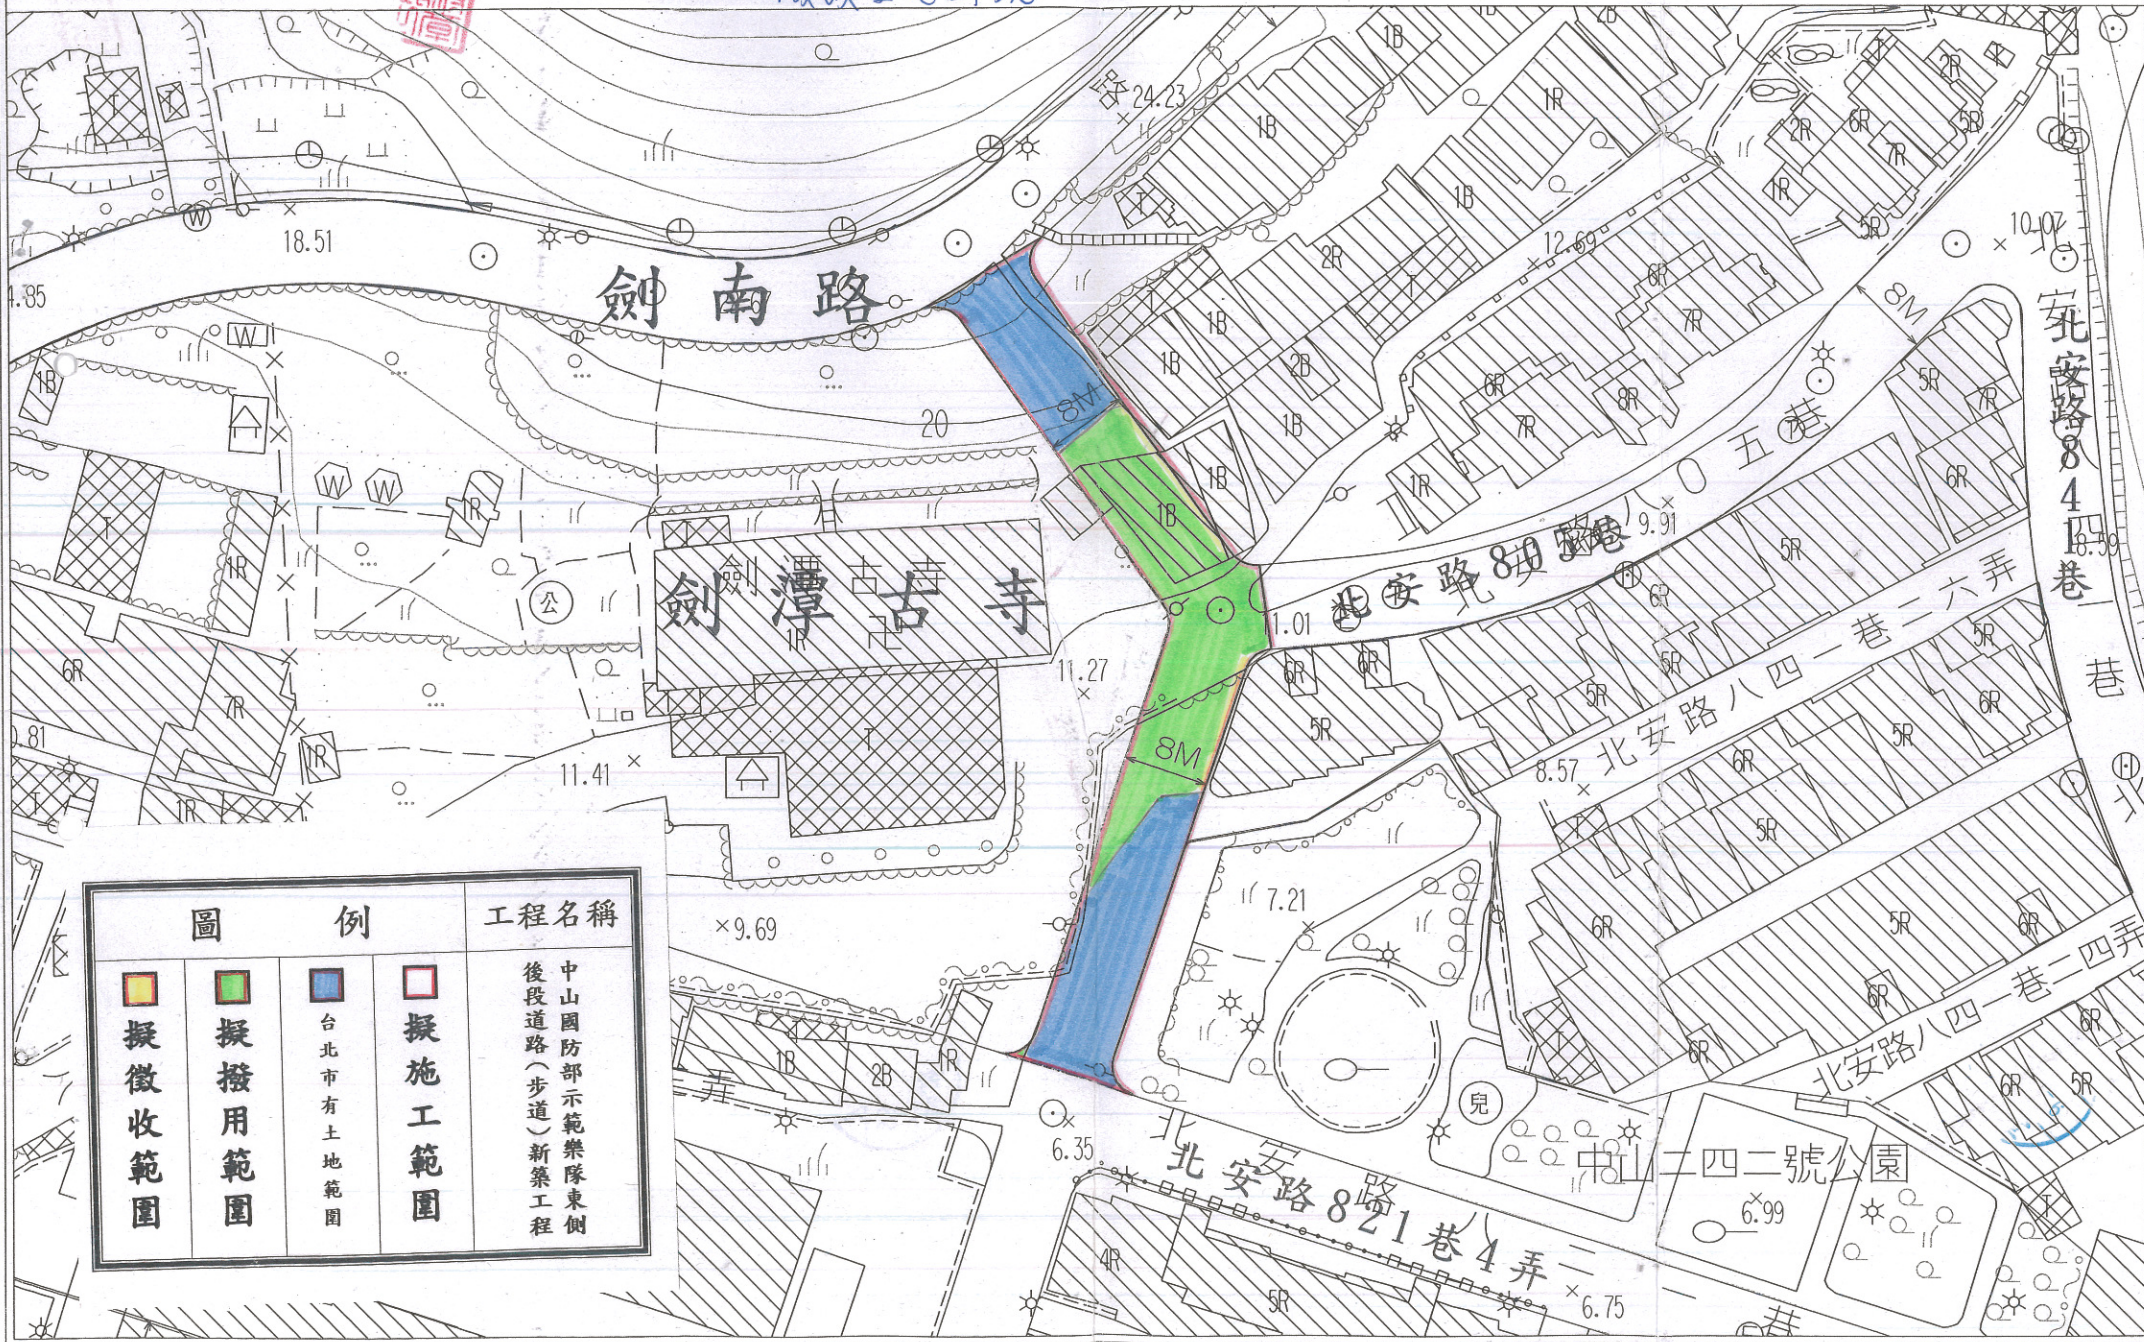


圖 例		工程名稱
	擬徵收範圍	中山國防部示範樂隊東側後段道路(步道)新築工程
	擬撥用範圍	
	台北市有土地範圍	
	擬施工範圍	