




# 土地使用計畫圖及土地使用現況



艋舺大道

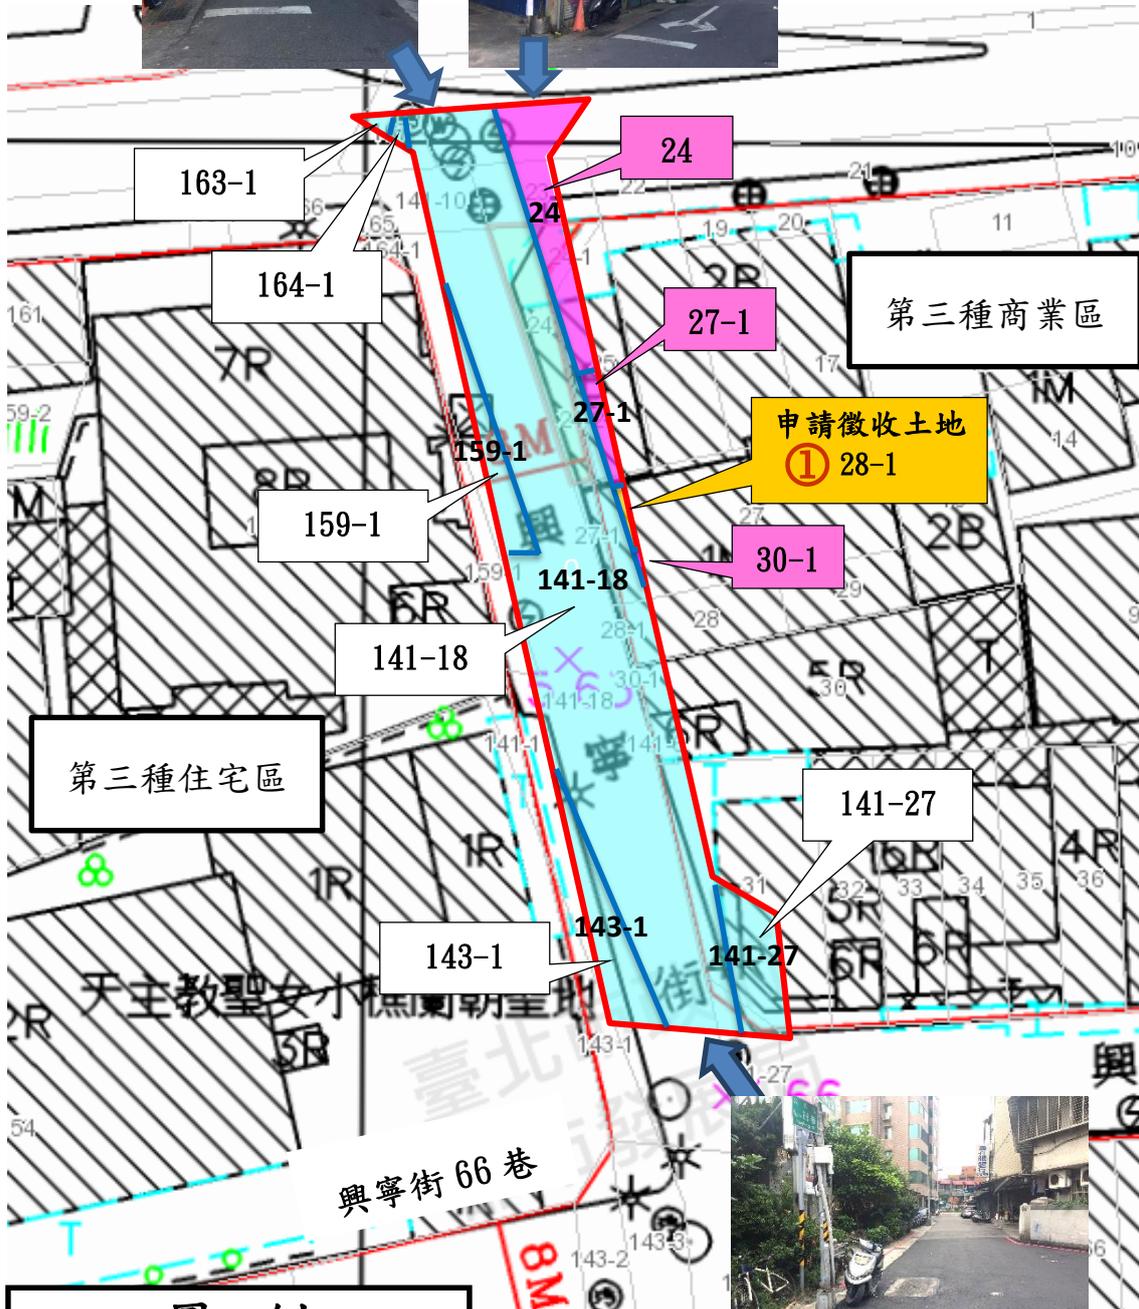

第三種住宅區

第三種商業區

申請徵收土地  
① 28-1

## 圖例


- .....
- 工程用地範圍
- 公有土地
- 申請徵收土地
- 協議取得土地



比例尺 1 : 500



# 徵收土地圖說

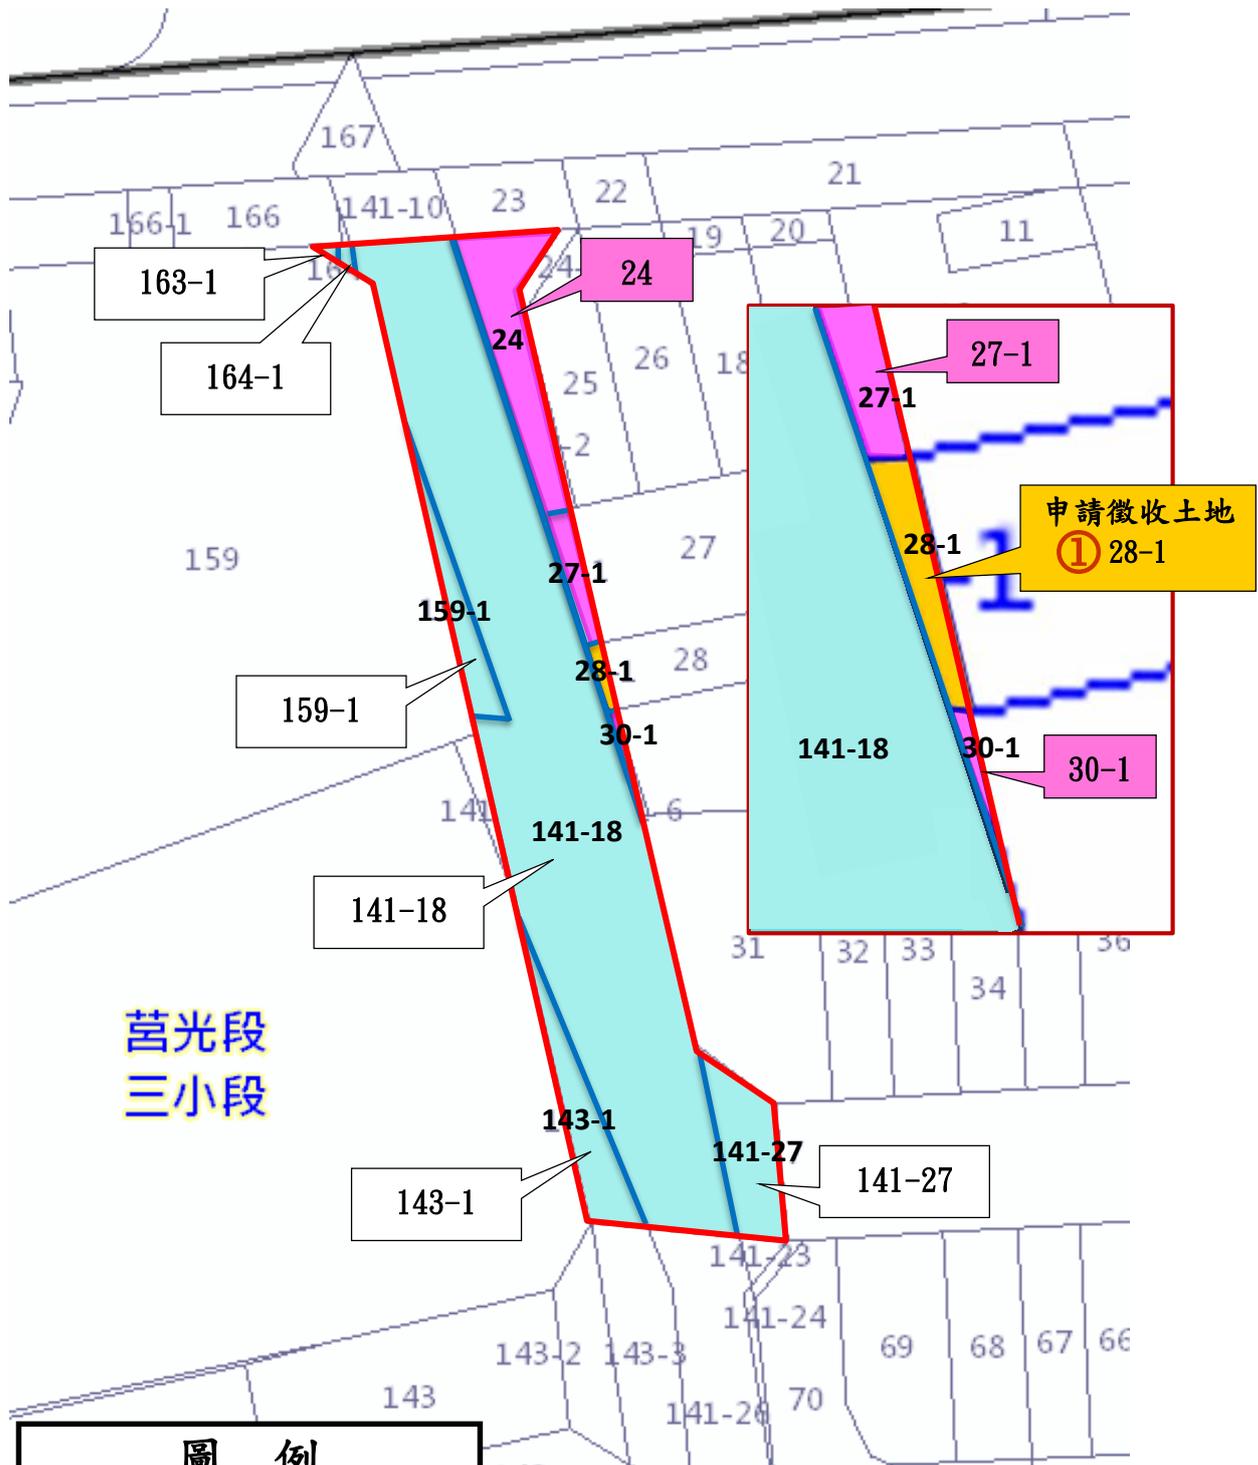

莒光段  
三小段

### 圖 例

---

- 工程用地範圍
- 公有土地
- 申請徵收土地
- 協議取得土地



比例尺 1 : 500