

東臨：南海路2巷

北臨：捷運開發基地

南臨：第四種住宅區及第參種商業區

西臨：南昌路1段


圖例


- 工程用地範圍
- 公有土地
- 申請徵收土地
- 協議取得土地



徵收土地圖說

工程名稱：南昌路1段31巷道路興建工程

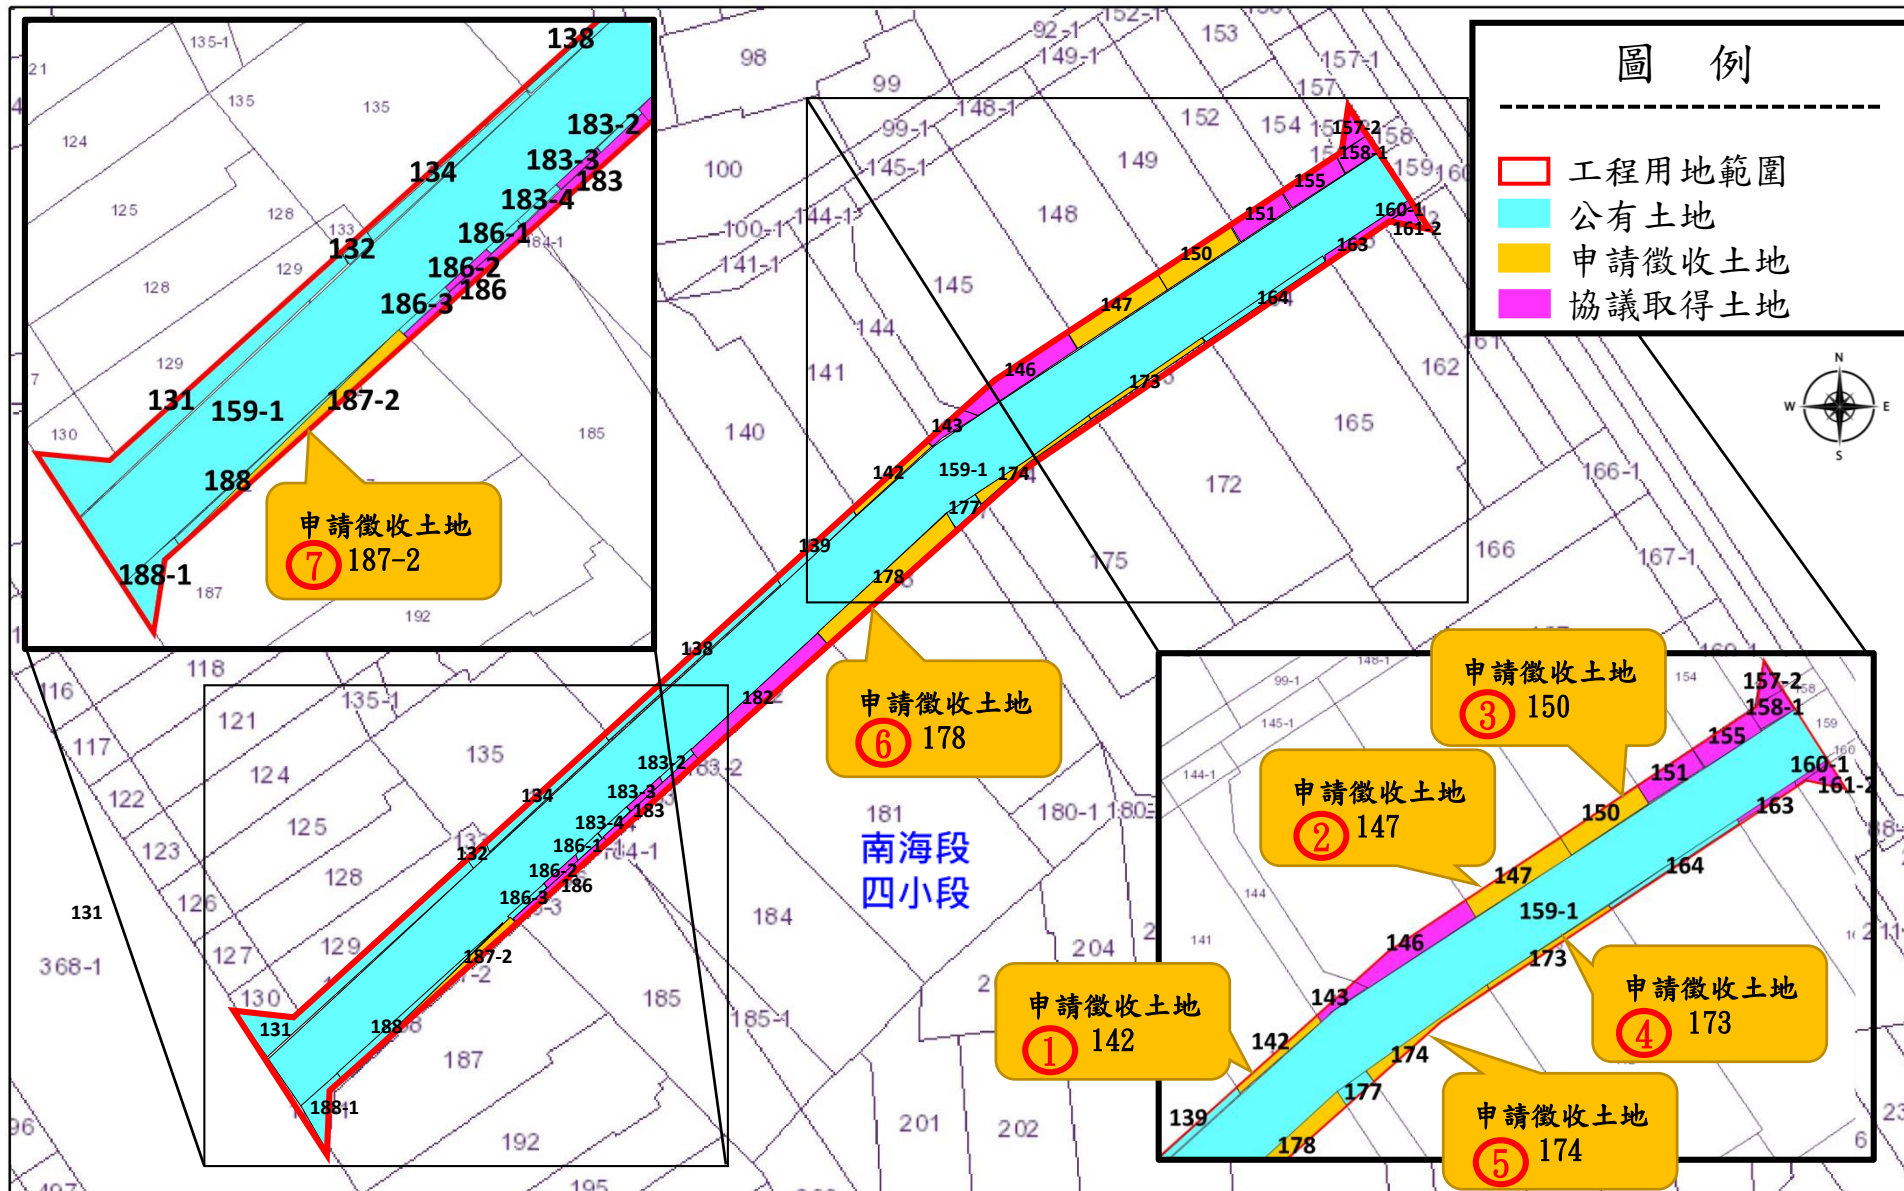

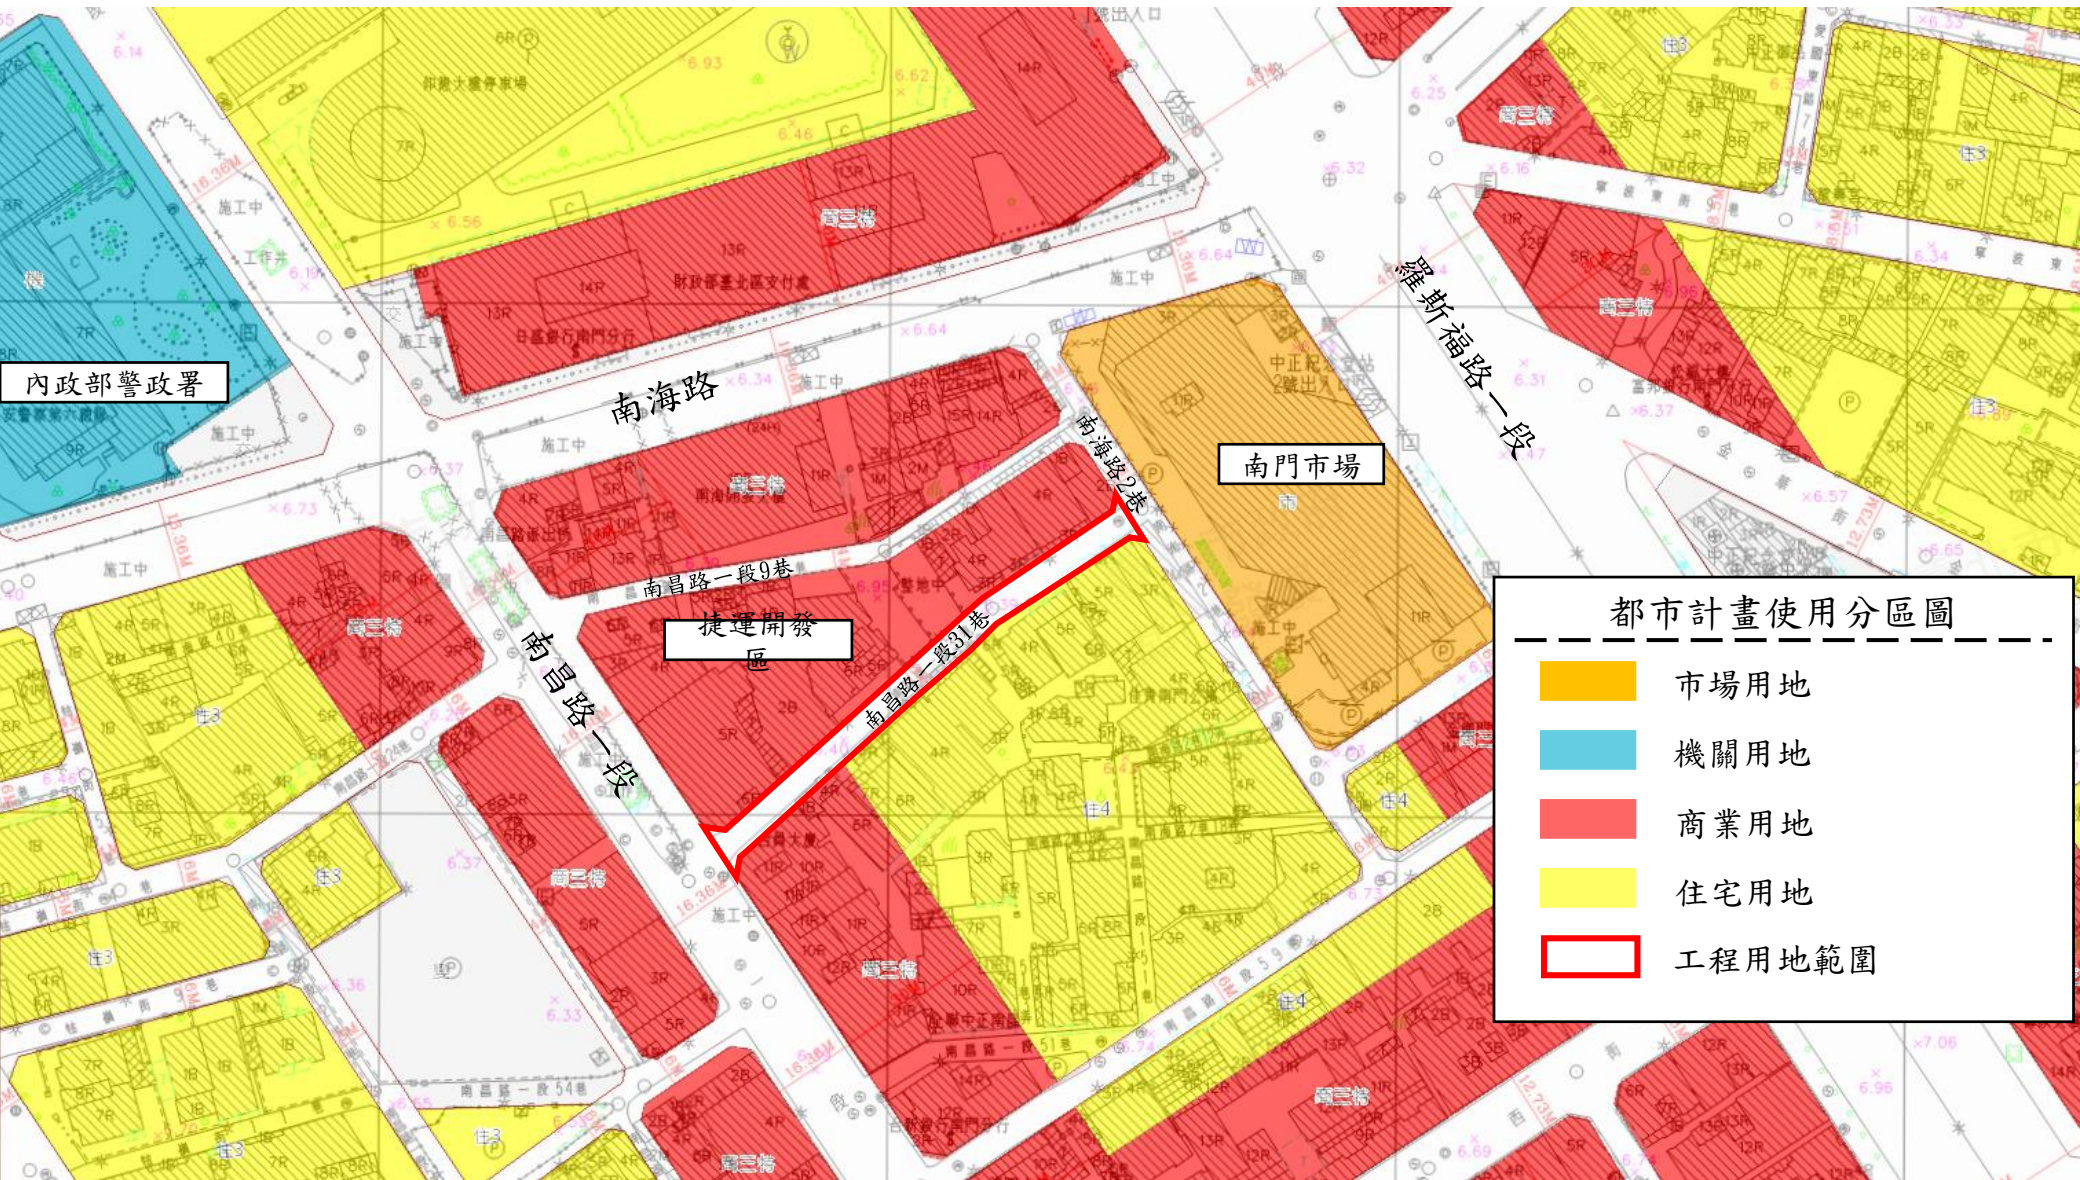

內政部警政署

南海路

南門市場

捷運開發區

都市計畫使用分區圖

- 市場用地
- 機關用地
- 商業用地
- 住宅用地
- 工程用地範圍