



土地使用計畫圖及使用現況



工程名稱：南海路2巷道路興建工程

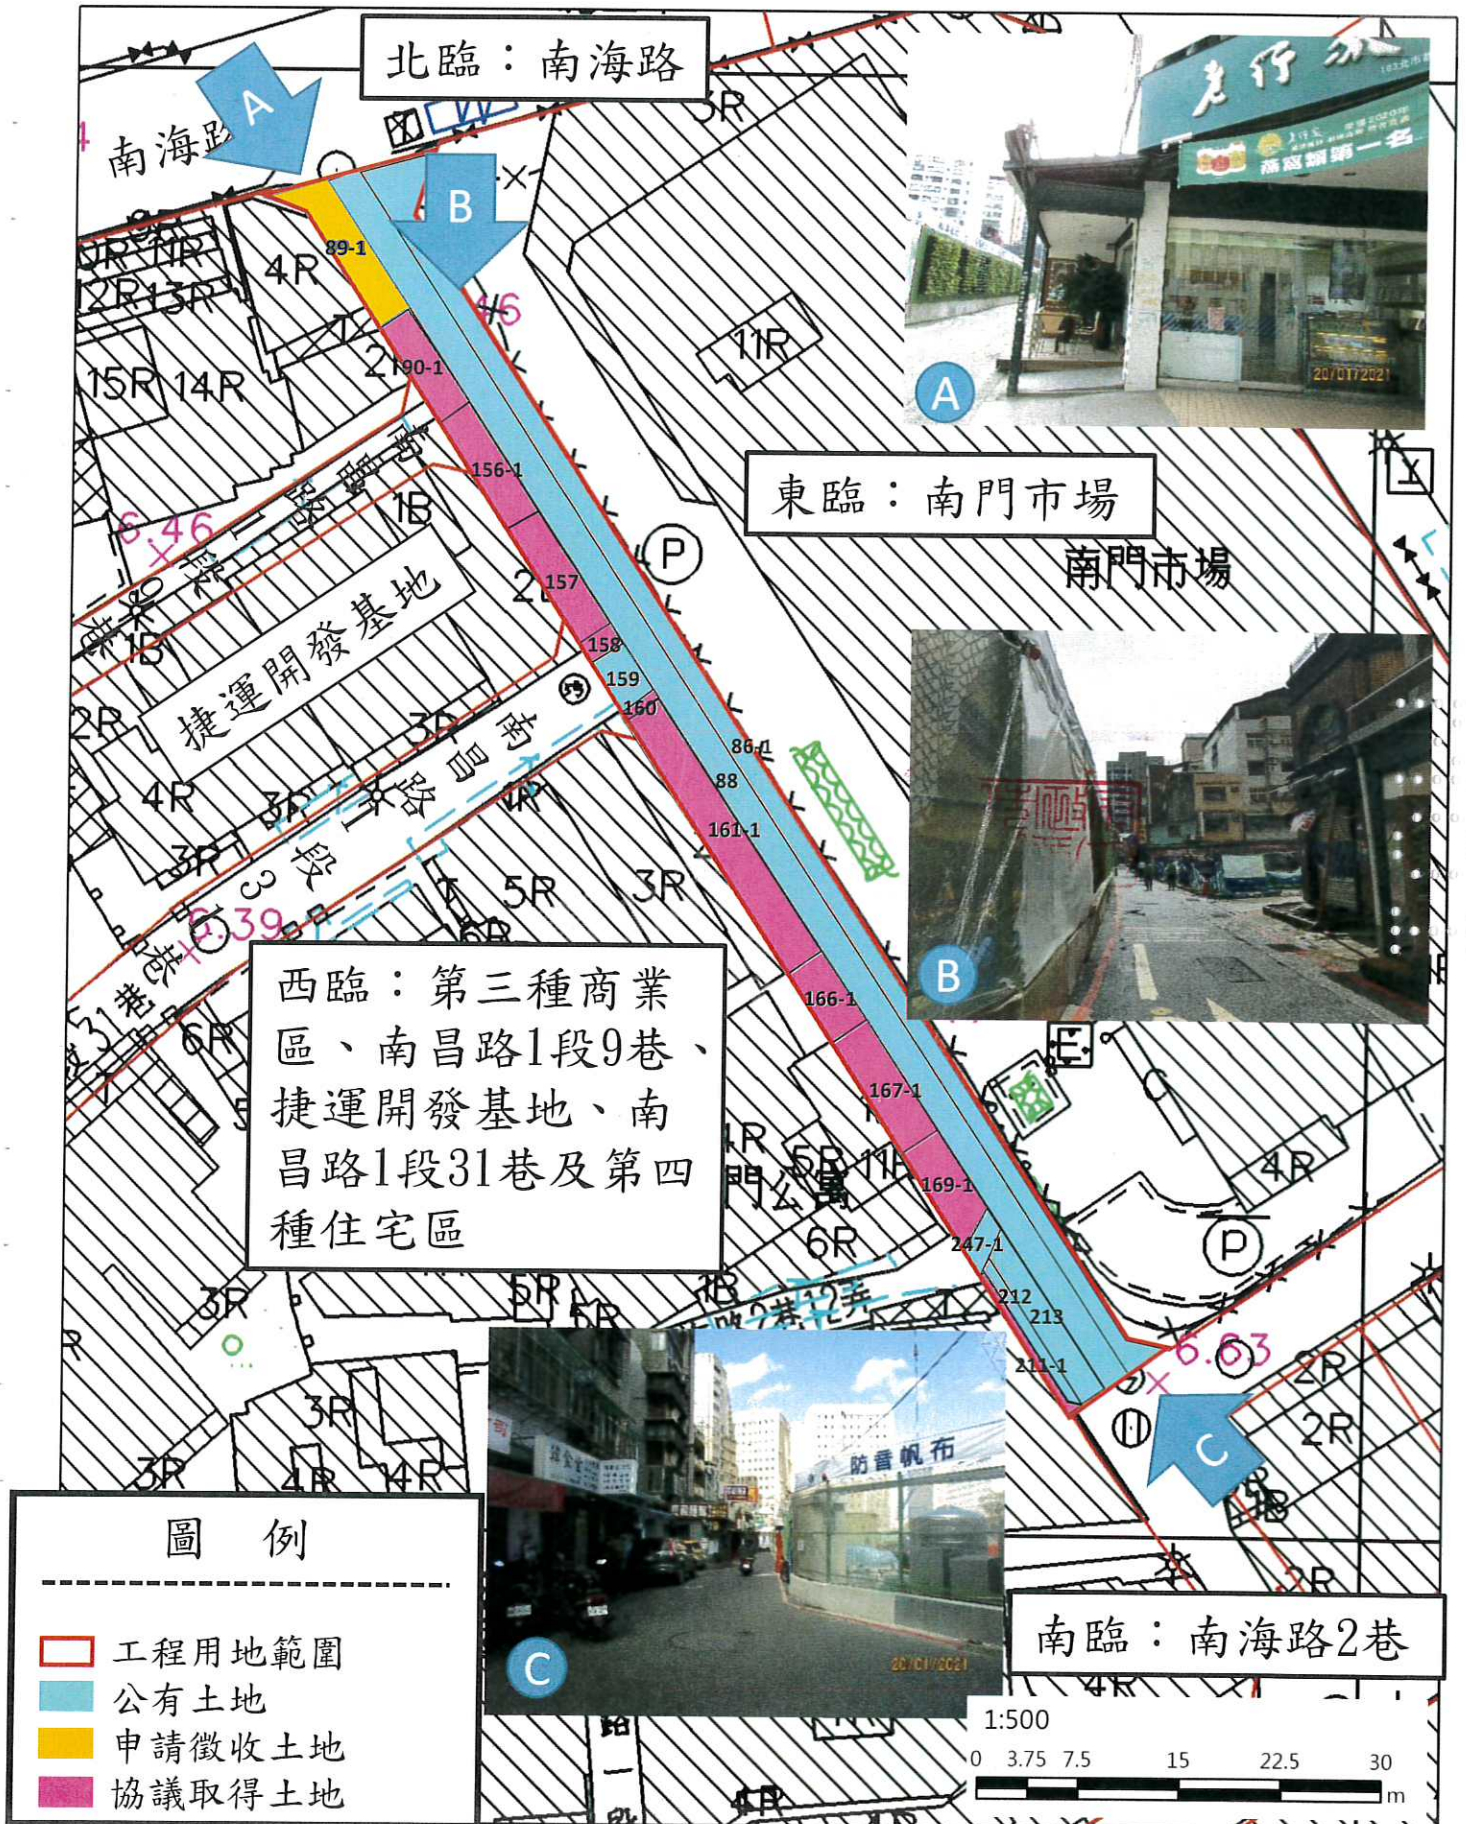

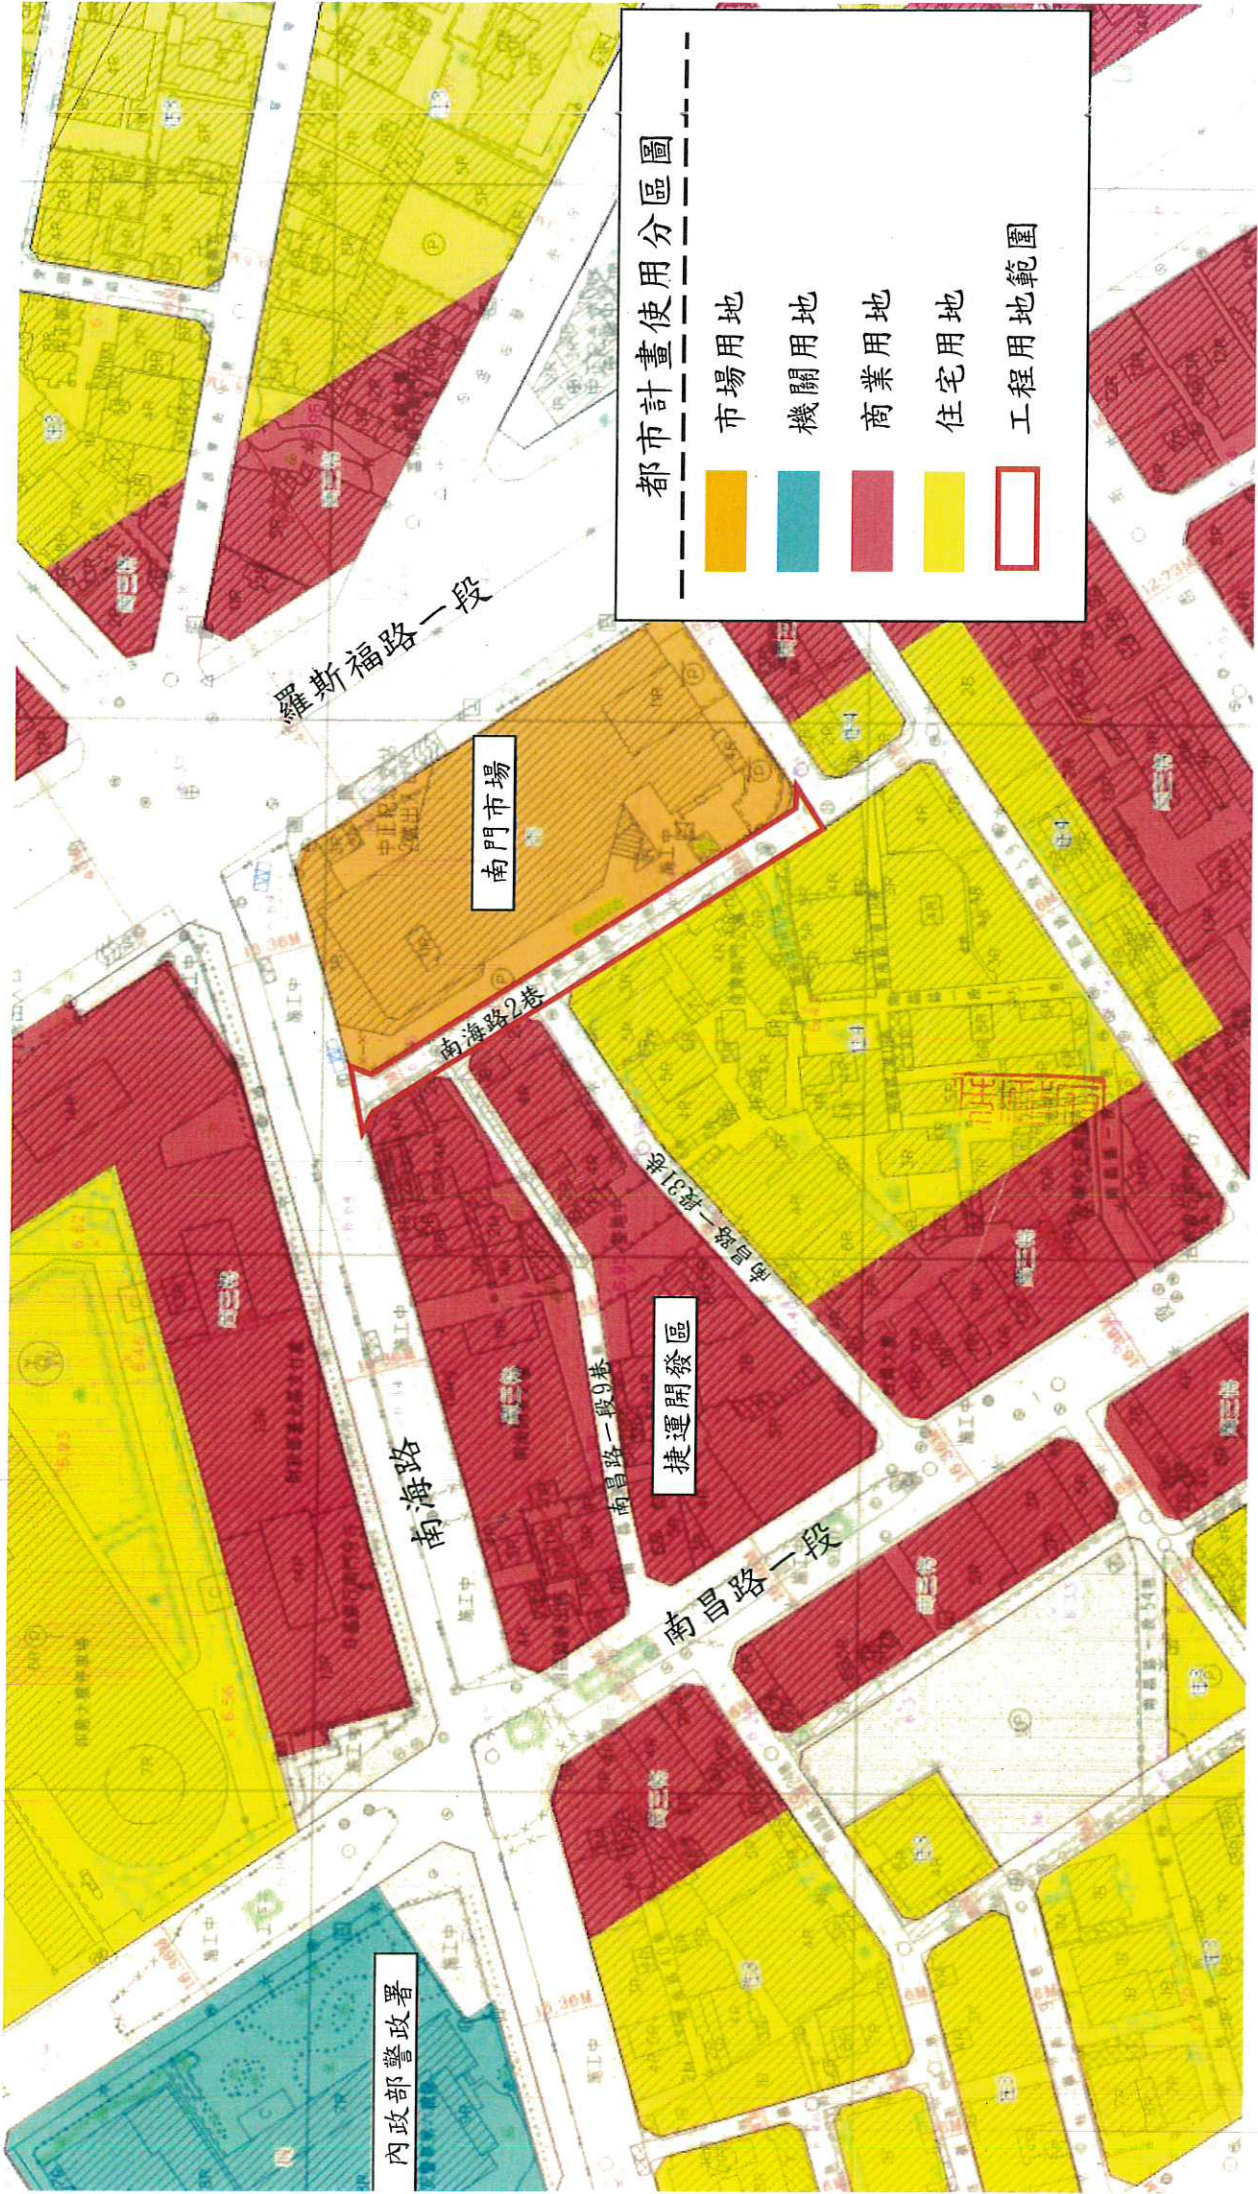

都市計畫使用分區圖

- 市場用地
- 機關用地
- 商業用地
- 住宅用地
- 工程用地範圍

羅斯福路一段

南門市場

南海路2巷

捷運開發區

南海路

南昌路一段9巷

南昌路一段

內政部警政署