


土地使用計畫圖及使用現況

工程名稱：南昌路1段9巷道興建工程

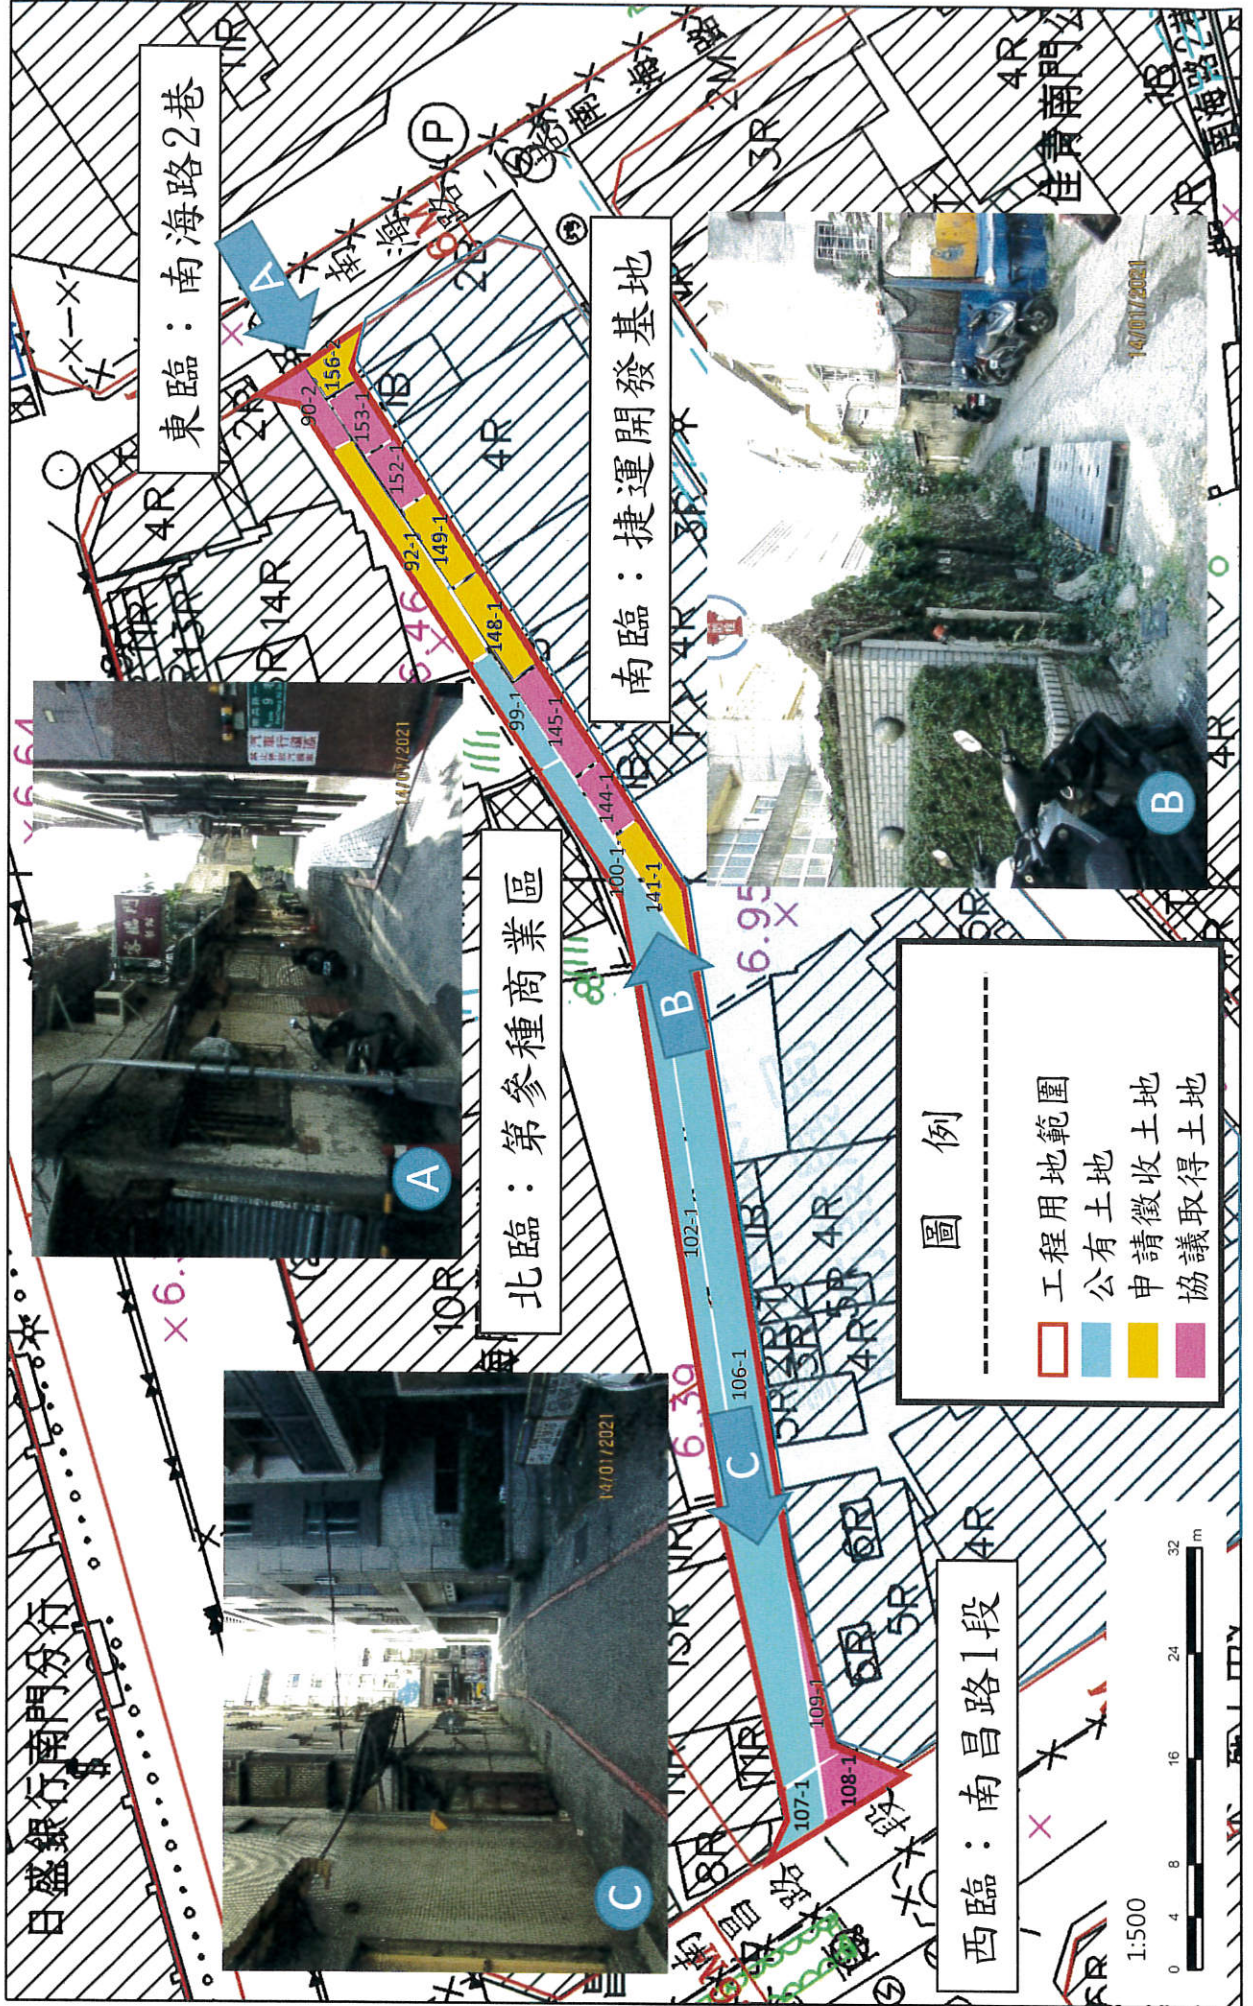

都市計畫使用分區圖

- 市場用地
- 機關用地
- 商業用地
- 住宅用地
- 工程用地範圍

