
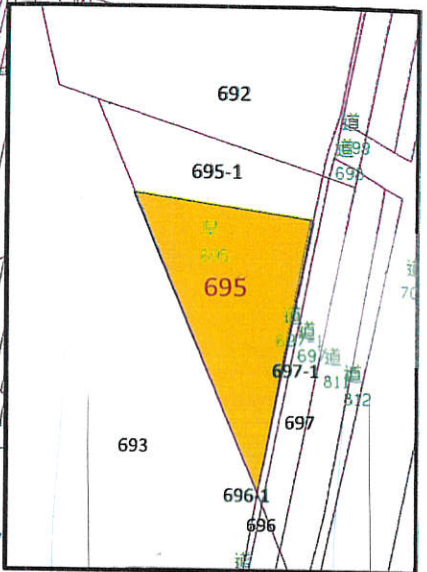


# 徵收土地圖說 - 士林69號公園擴建工程

比例 1:1000

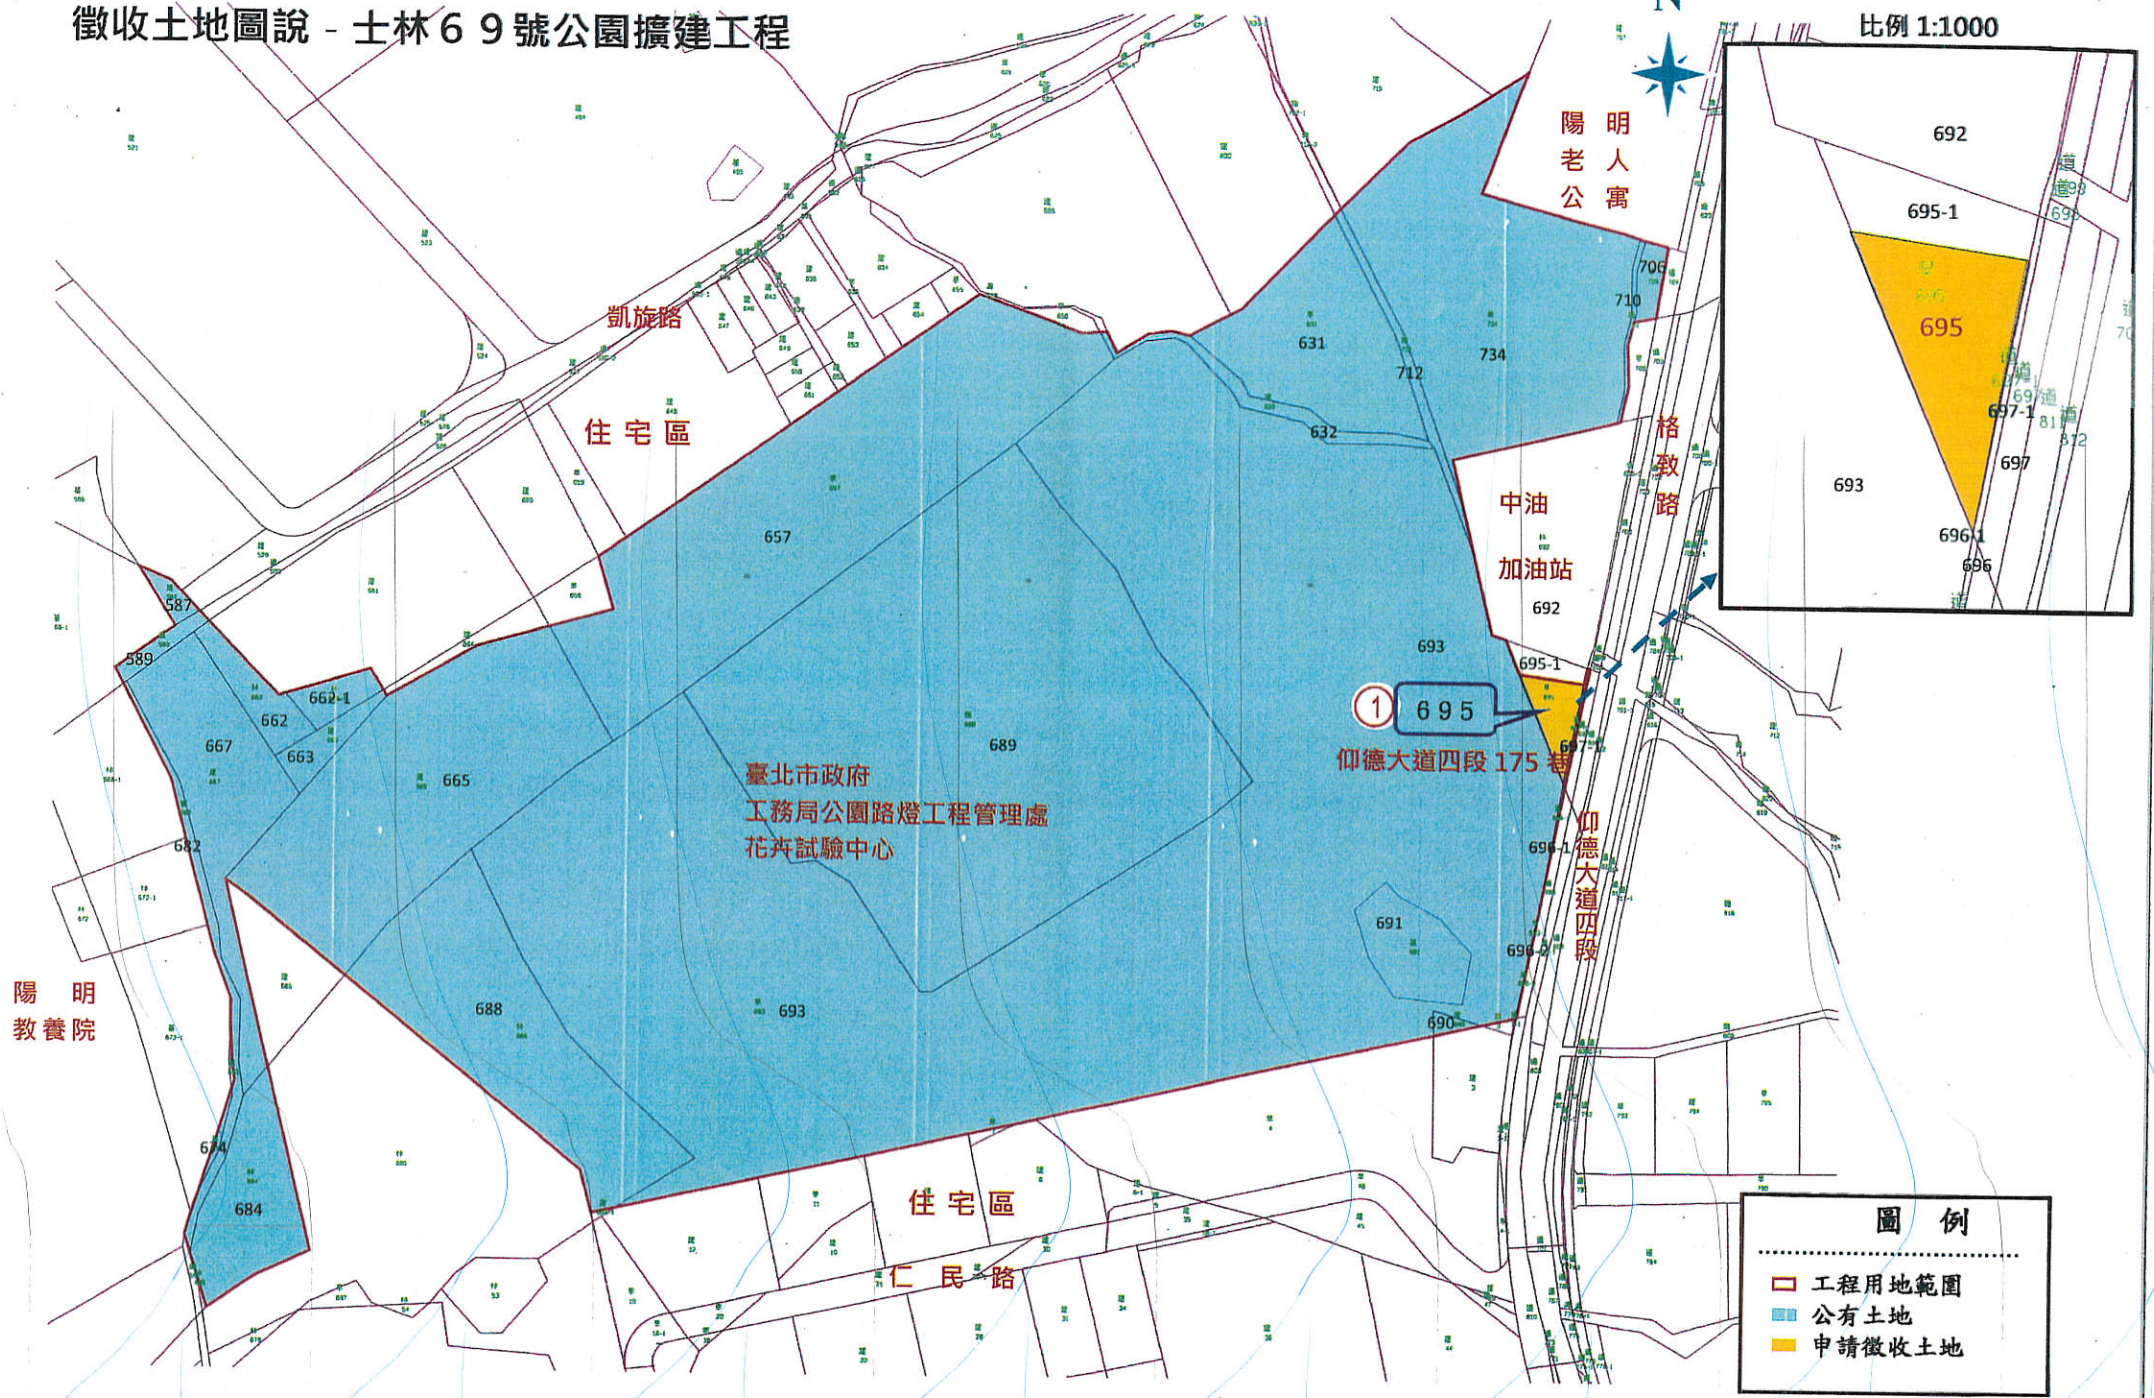

**圖例**

- 工程用地範圍
- 公有土地
- 申請徵收土地

陽明教養院

凱旋路  
住宅區

臺北市工務局公園路燈工程管理處  
花卉試驗中心

陽明老人公寓

中油加油站

格致路

① 695  
仰德大道四段175巷

仰德大道四段

住宅區  
仁民路