





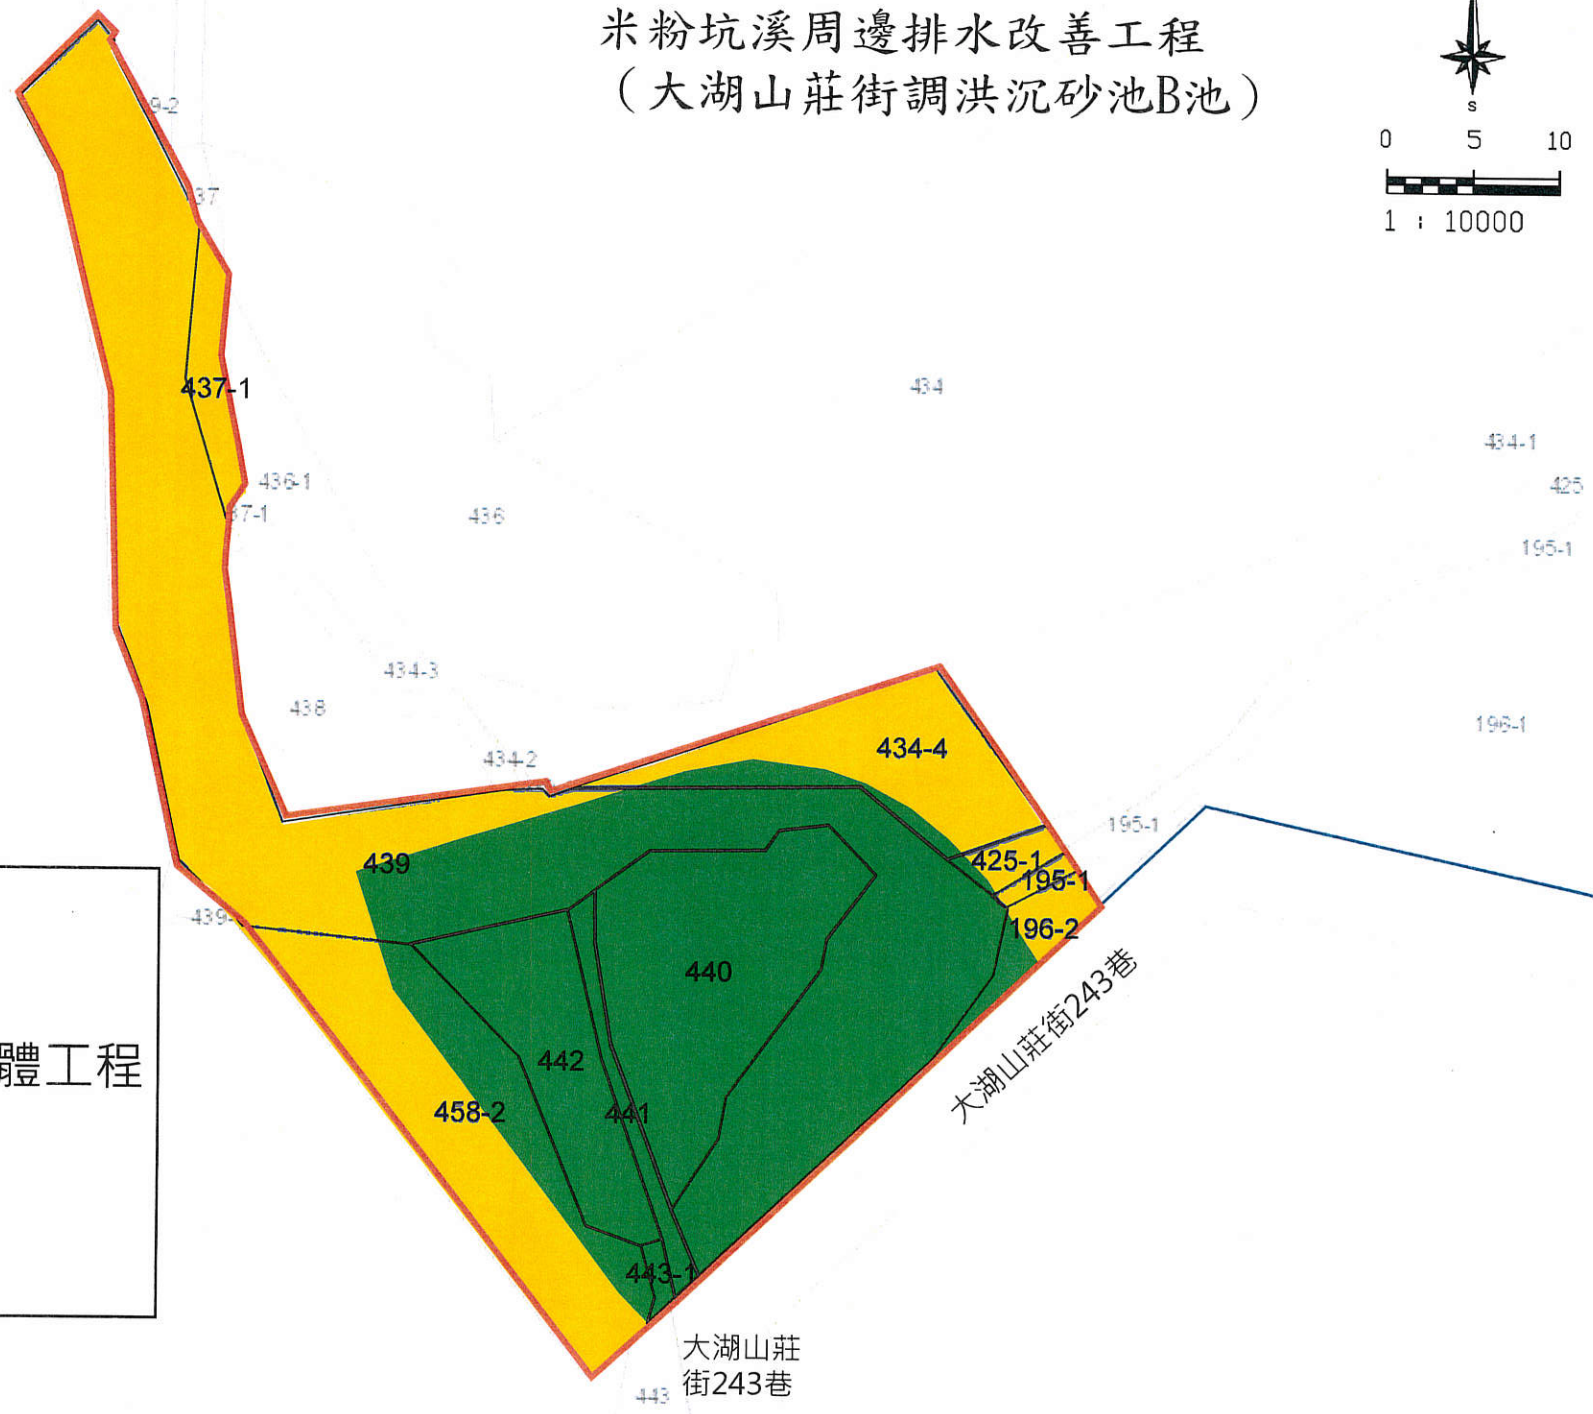
土地使用計畫圖

米粉坑溪周邊排水改善工程 (大湖山莊街調洪沉砂池B池)


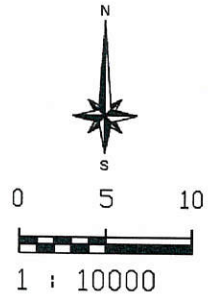


圖例

-  工程用地範圍
-  調洪沉砂池主體工程範圍
-  附屬工程範圍




土地使用計畫圖 米粉坑溪周邊排水改善工程 (大湖山莊街調洪沉砂池B池)

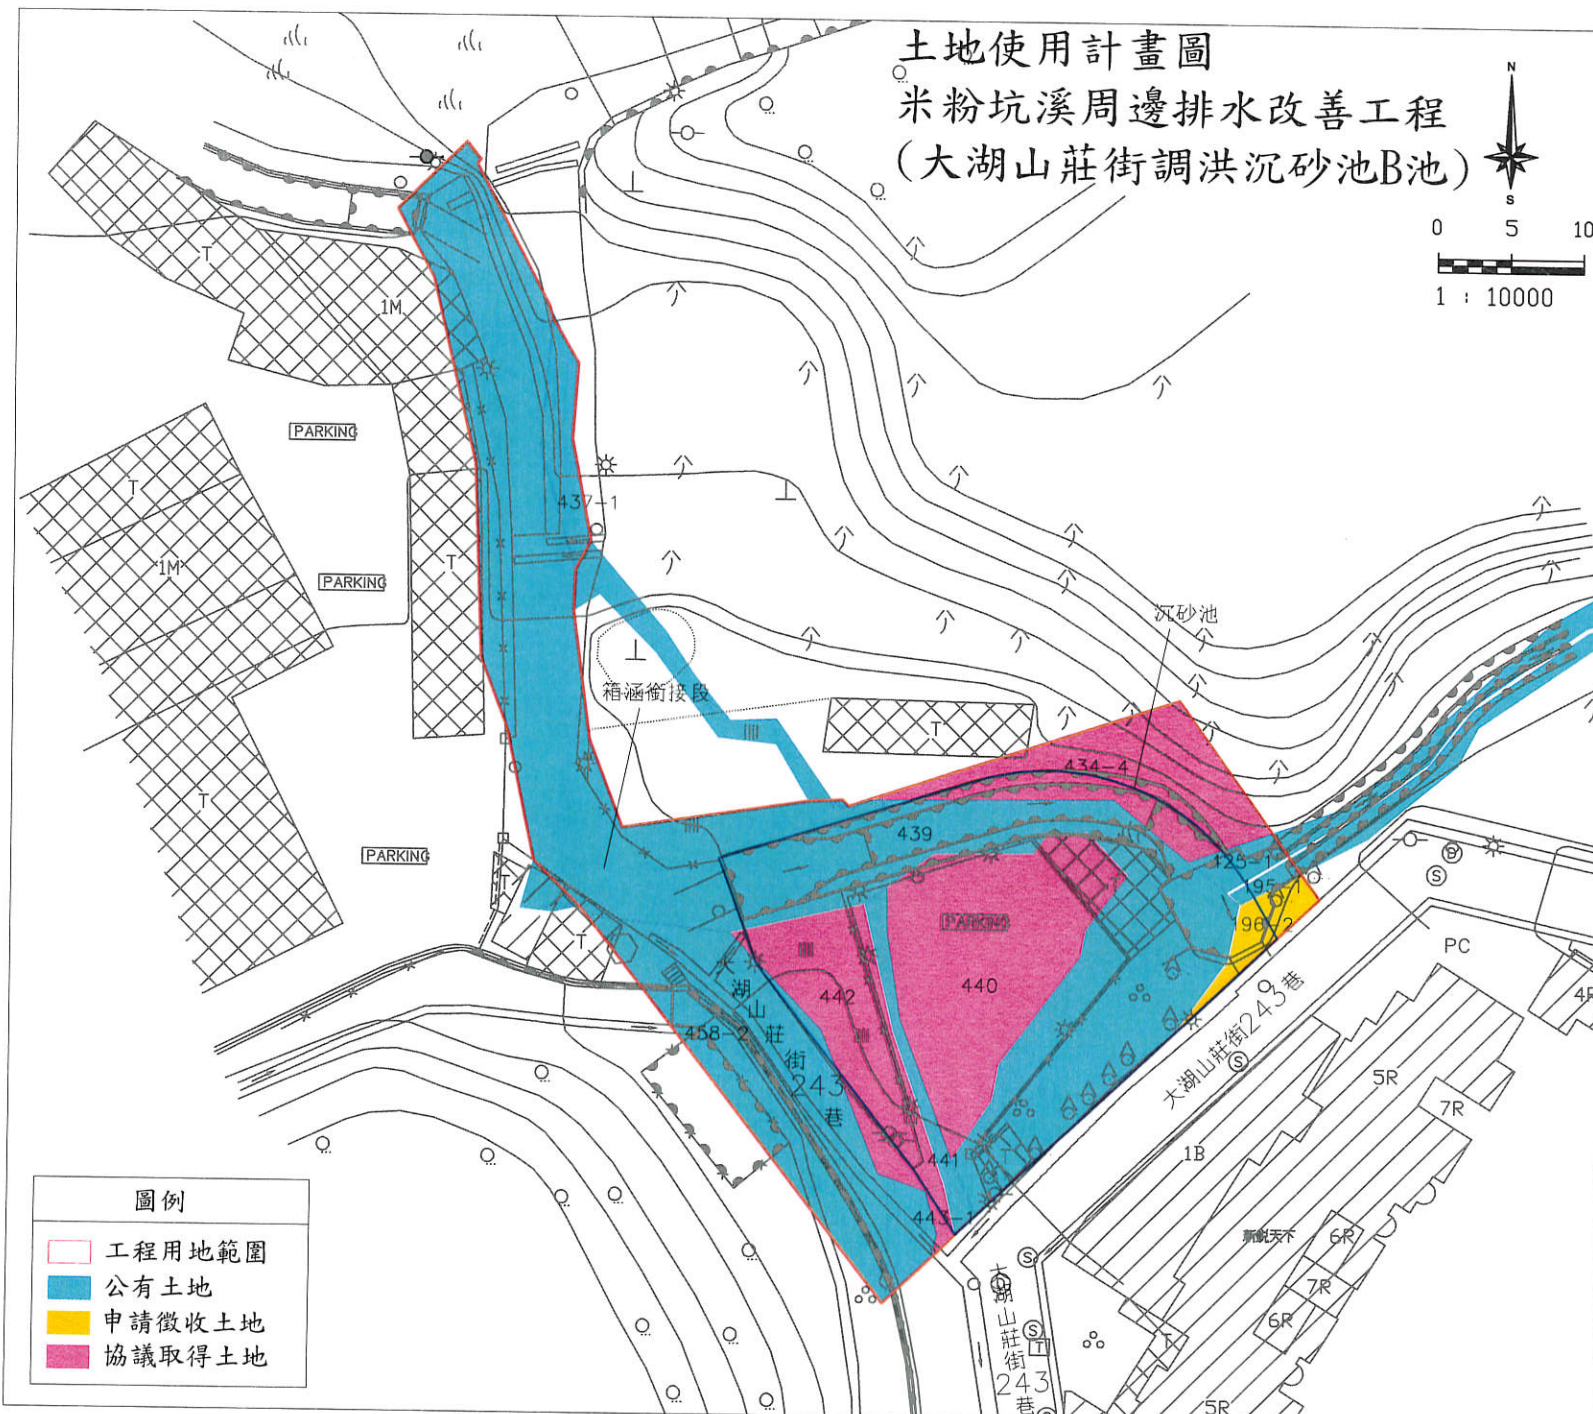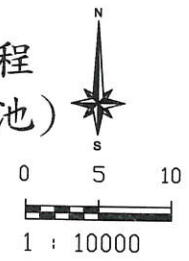

- 圖例
- 工程用地範圍
 - 公有土地
 - 申請徵收土地
 - 協議取得土地

土地使用計畫圖

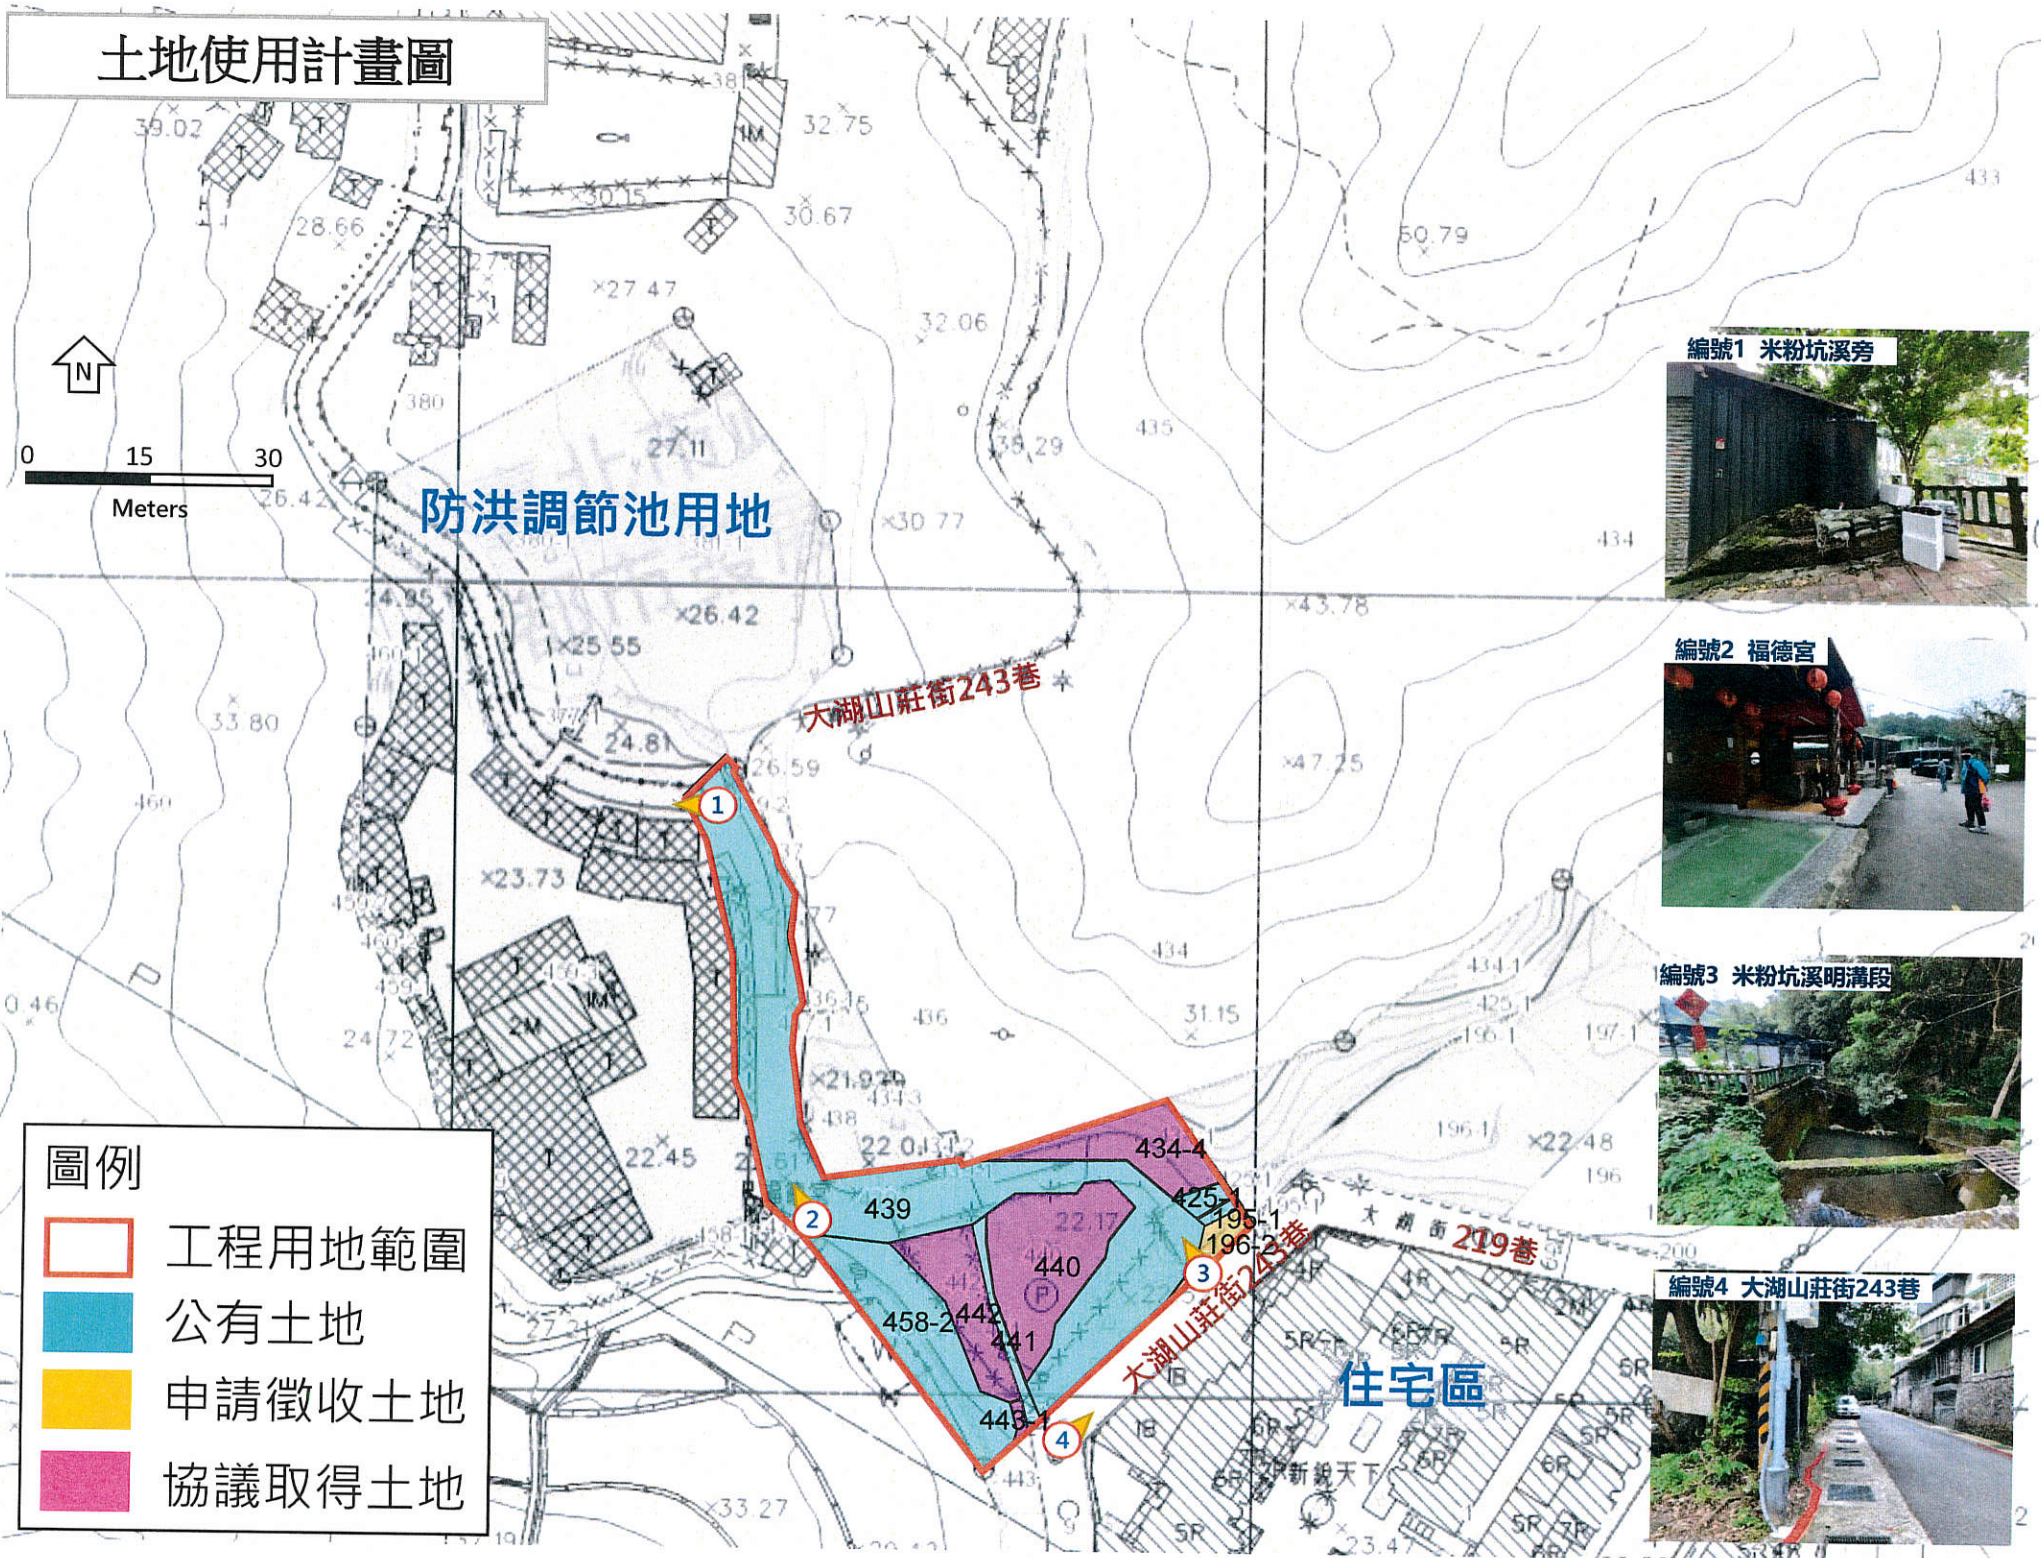

防洪調節池用地

圖例

- 工程用地範圍
- 公有土地
- 申請徵收土地
- 協議取得土地

編號1 米粉坑溪旁



編號2 福德宮



編號3 米粉坑溪明溝段



編號4 大湖山莊街243巷



住宅區

大湖山莊街243巷

大湖街219巷

大湖山莊街243巷

新銀天下