



# 土地使用計畫圖及土地使用現況

## 工程名稱: 景興公園(文景49號)新建工程





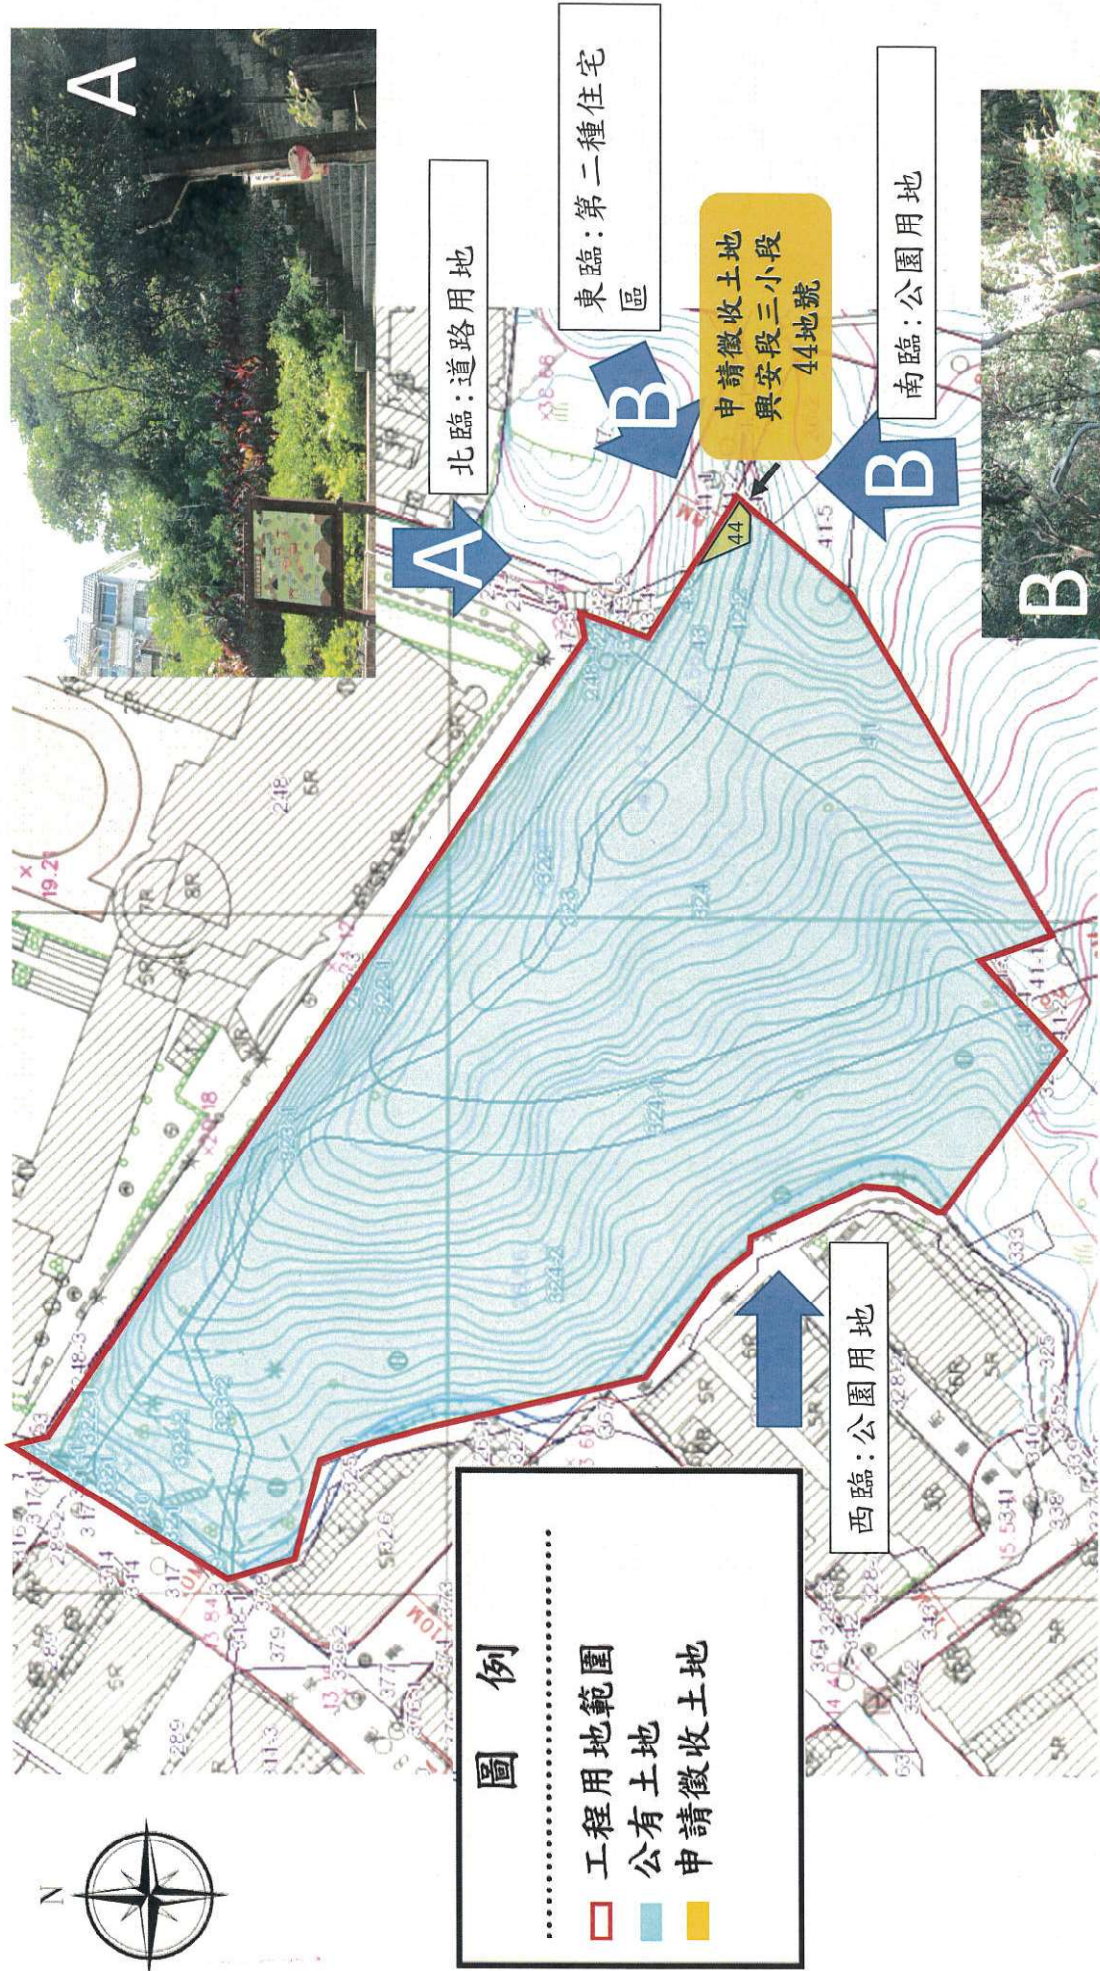

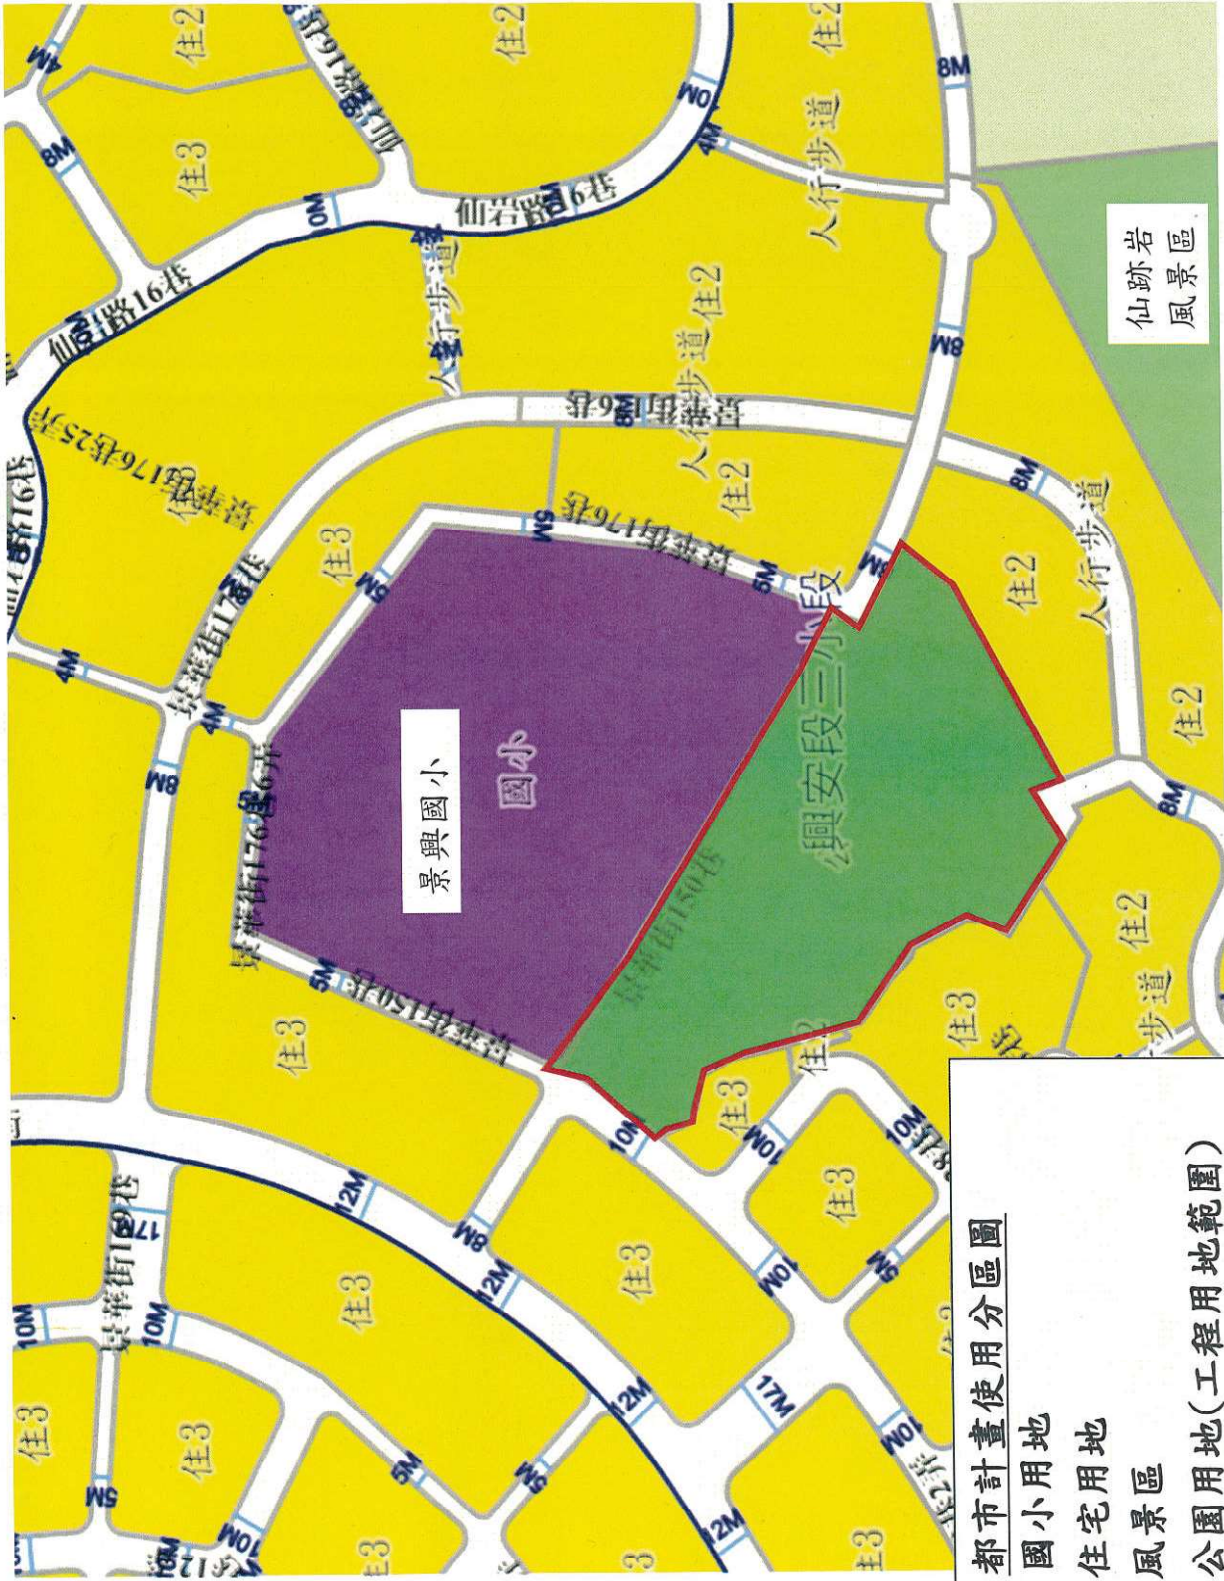比例尺 1 : 1200





**都市計畫使用分區圖**


	國小用地
	住宅用地
	風景區
	公園用地(工程用地範圍)



# 景興公園(文景49號)新建工程規劃設計圖說



景興(文景49號)公園新建工程委託設計及監造技術服務

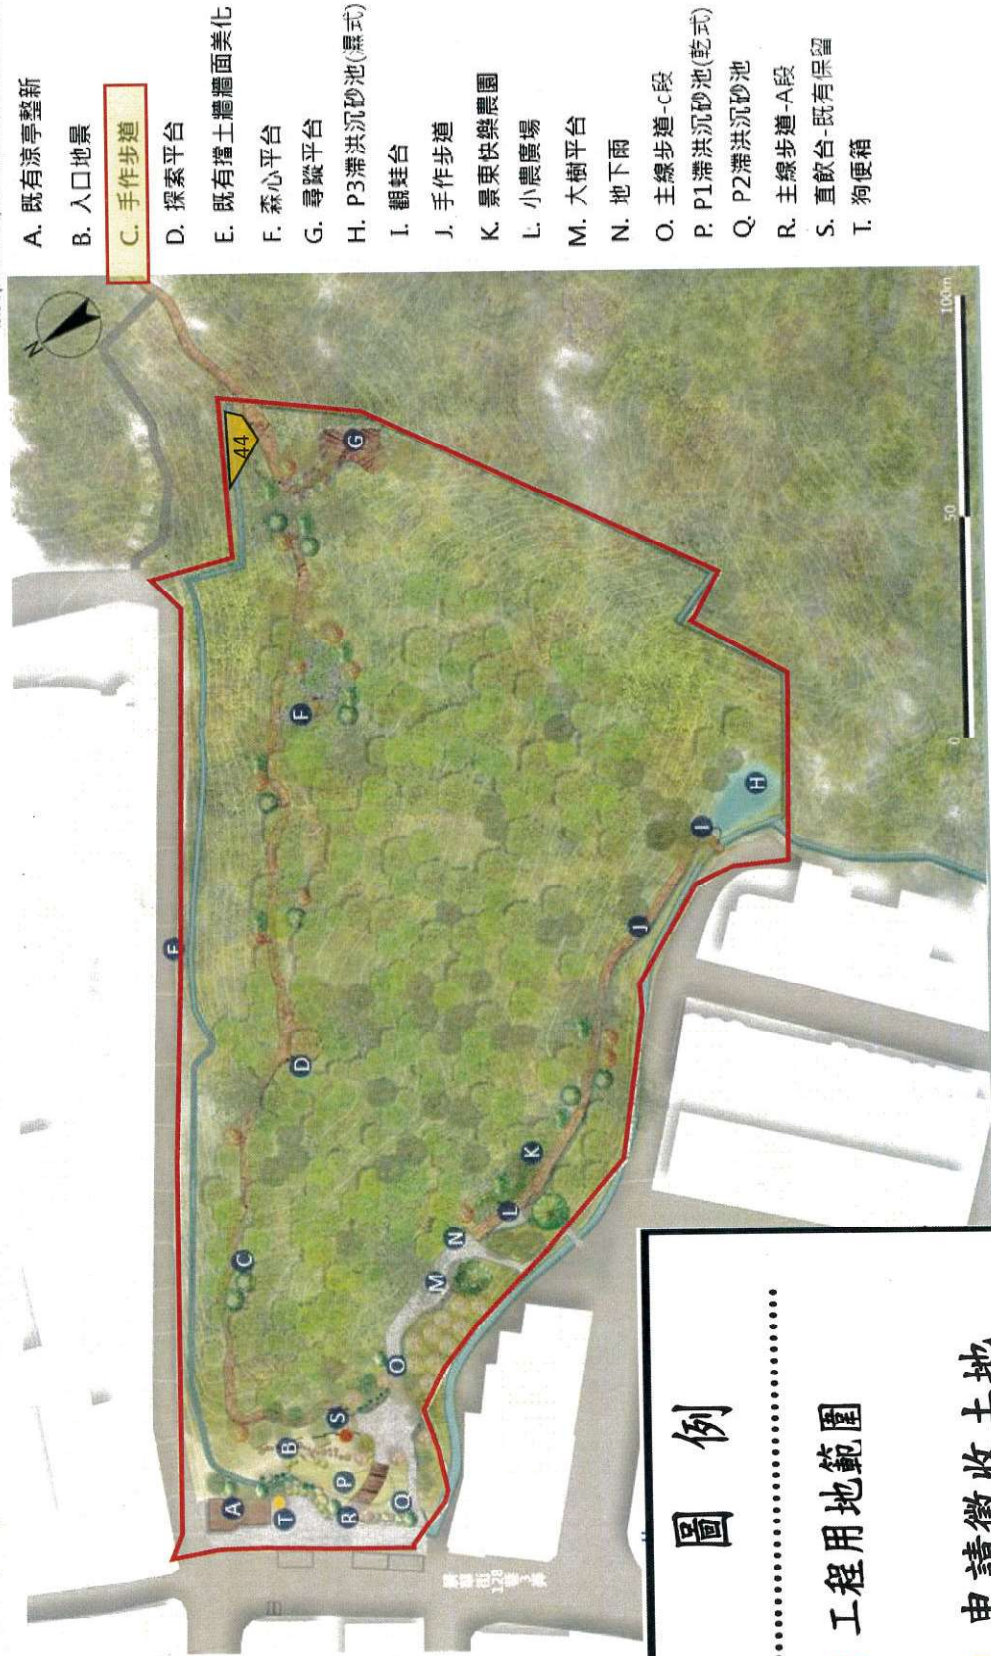

A. 既有涼亭整新

B. 入口地景

C. 手作步道

D. 探索平台

E. 既有擋土牆牆面美化

F. 森心平台

G. 尋蹤平台

H. P3滯洪沉砂池(黑式)

I. 觀蛙台

J. 手作步道

K. 景東快樂農園

L. 小農廣場

M. 大樹平台

N. 地下雨

O. 主線步道-c段

P. P1滯洪沉砂池(乾式)

Q. P2滯洪沉砂池

R. 主線步道-A段

S. 直飲台-既有保留

T. 狗便箱

## 圖例

.....  
 工程用地範圍

 申請徵收土地  
 (作手作步道使用)

