


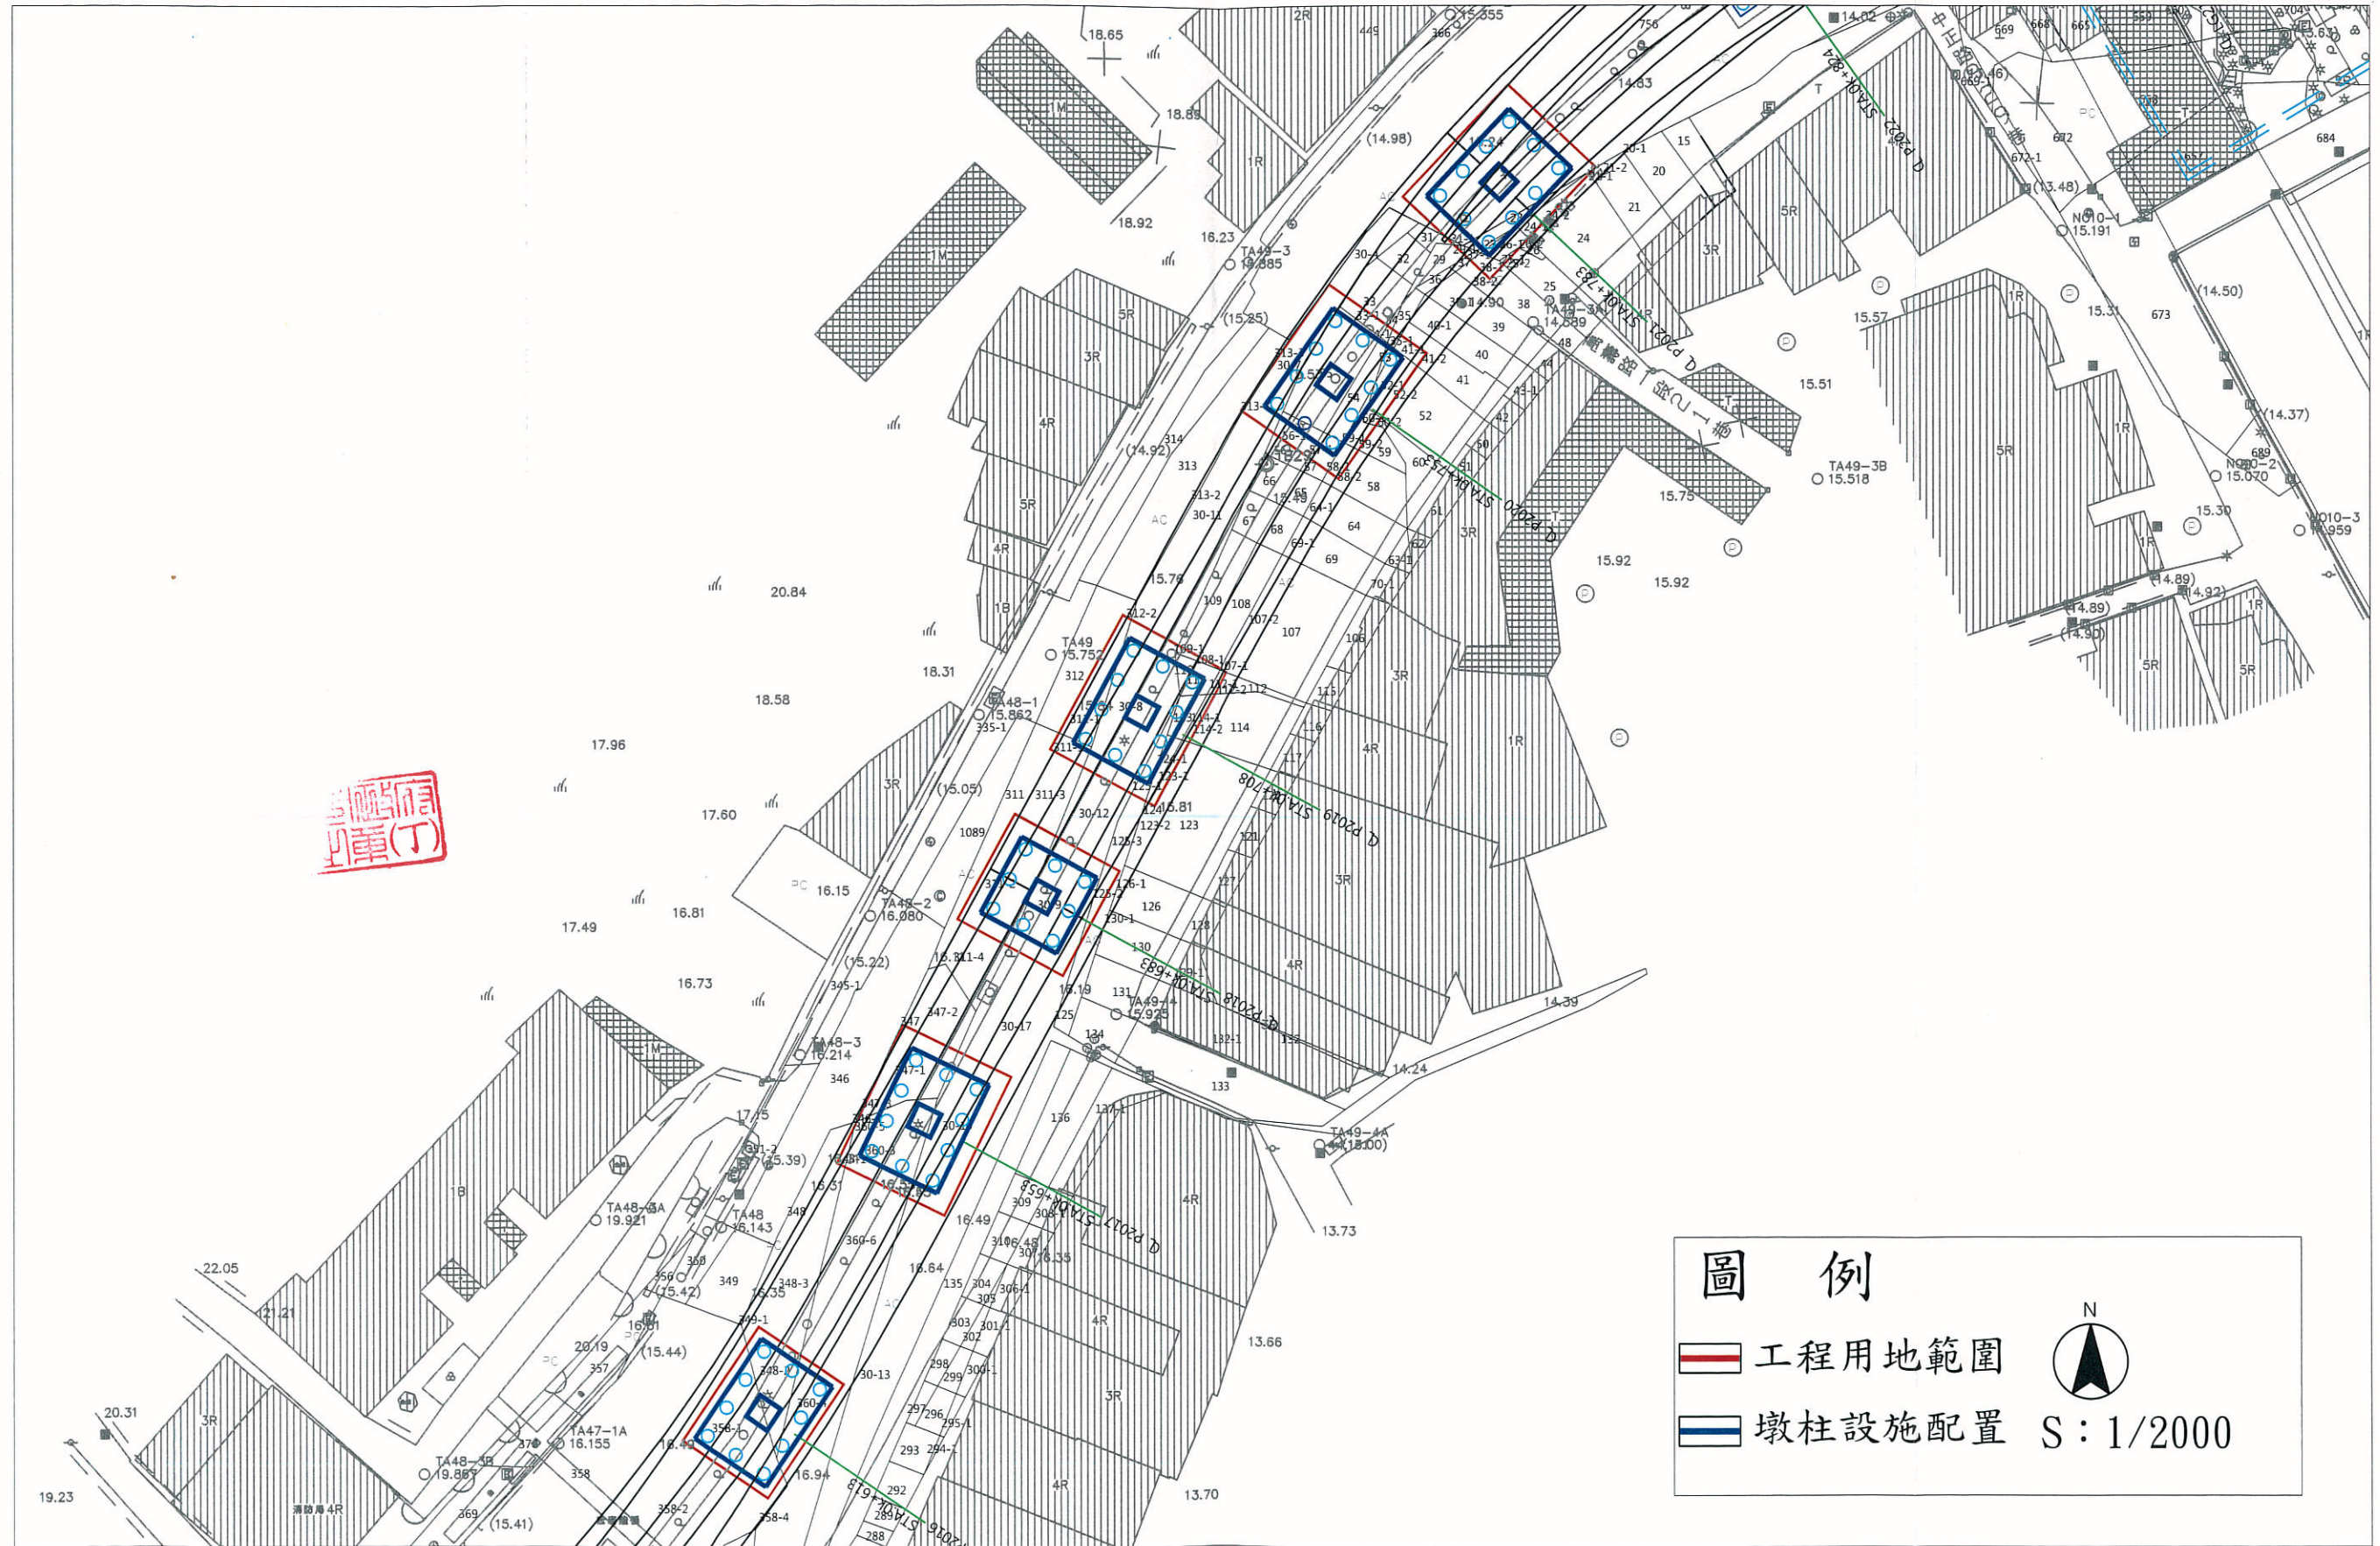

「臺北都會區大眾捷運系統萬大—中和—樹林線（第二期工程）LG20站至LG21站高架墩柱用地  
 （捷運系統用地兼供道路使用）土地使用計畫圖



**圖 例**

工程用地範圍

墩柱設施配置

N  
  
 S : 1/2000

「臺北都會區大眾捷運系統萬大—中和—樹林線（第二期工程）LG20站至LG21站高架墩柱用地  
（捷運系統用地兼供道路使用）土地使用計畫圖

