

正 本


發文方式：紙本遞送

檔 號：

保存年限：

## 南投縣集集鎮公所 公告

發文日期：中華民國110年9月13日  
發文字號：集鎮民字第1100010889號  
附件：

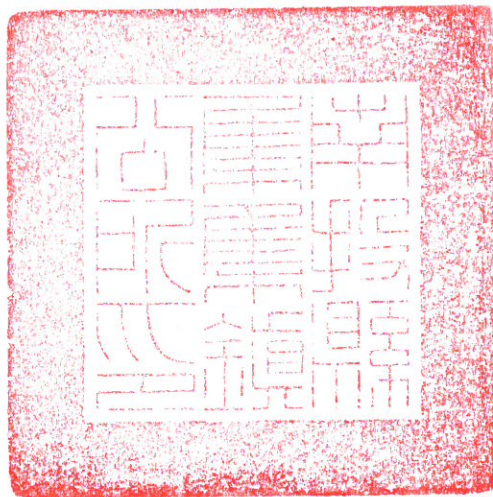



主旨：公告廢止本鎮第一公墓。

依據：殯葬管理條例第32條規定及南投縣政府110年9月9日府民業字第1100204736號函。

公告事項：

- 一、殯葬設施名稱及地點(號)：本鎮第一公墓；座落本鎮和平段32、33、41、41-1、43、44、48、50、54、57、62、63、79、82、83、100、100-1、118、123、126、128、131、136、141、144、149、151、162、222、256等地號。
- 二、廢止原因：上揭第一公墓於本（110）年8月底已遷葬完畢，預定規劃為鄰里防災公園。
- 三、廢止日期：自公告日起。
- 四、殯葬設施之使用現況：已遷移（葬）完畢，目前為空地。
- 五、善後處理措施：俟本鎮都市計畫第三次通盤檢討完竣後，預定規劃為鄰里防災公園。

鎮長陳紀衡請假  
秘書張肇宗代行

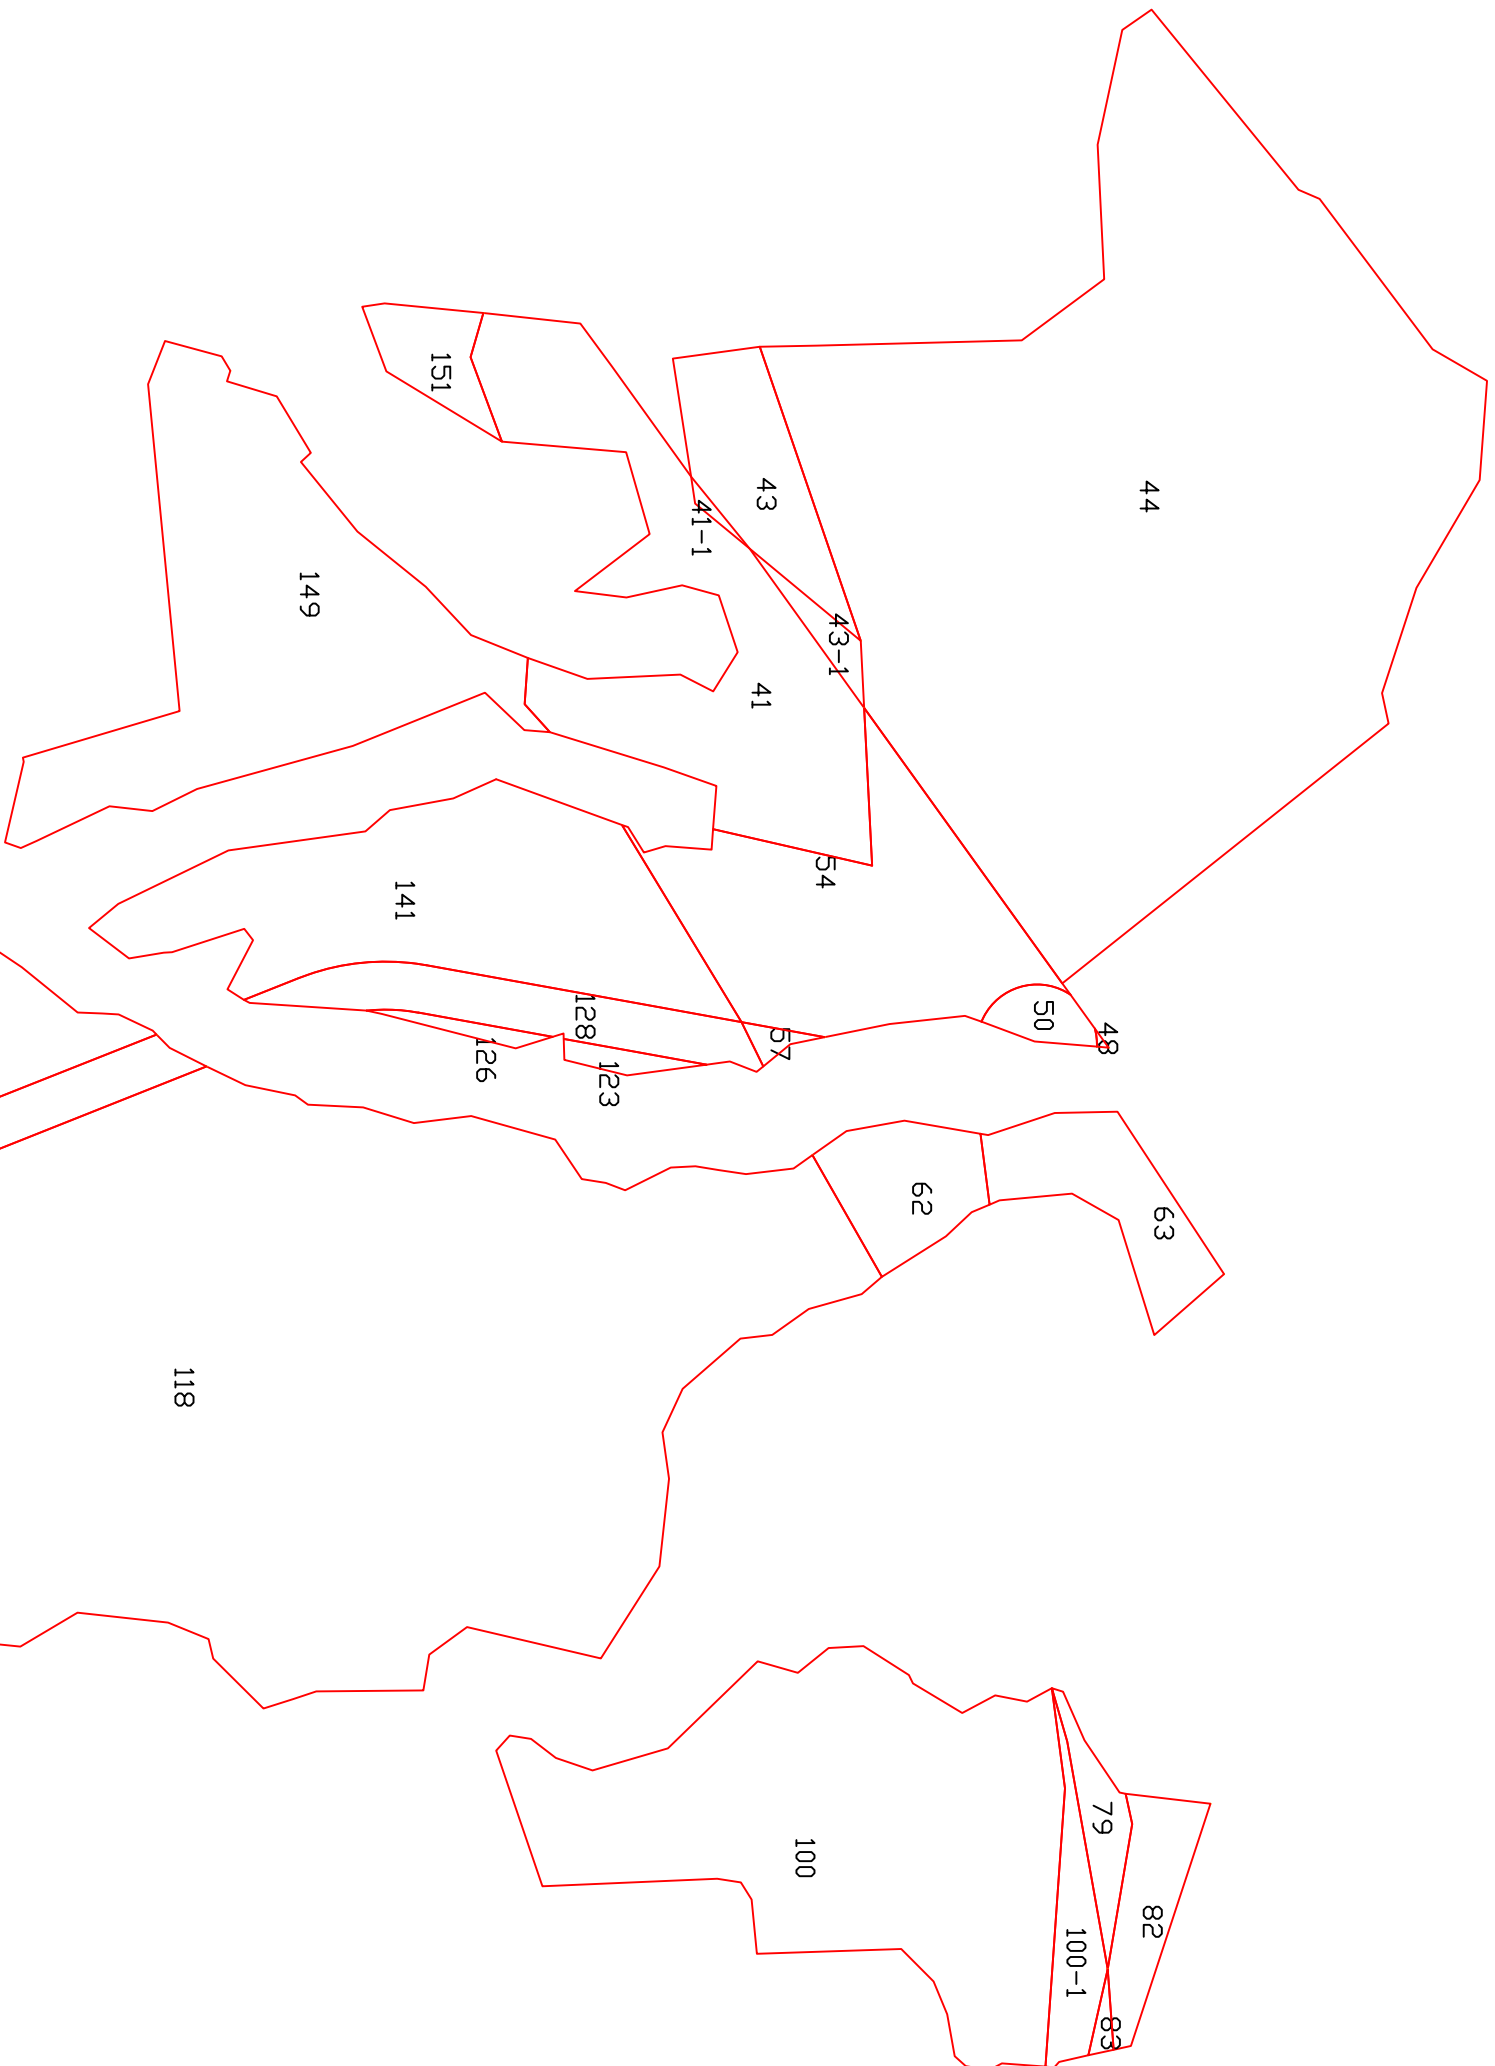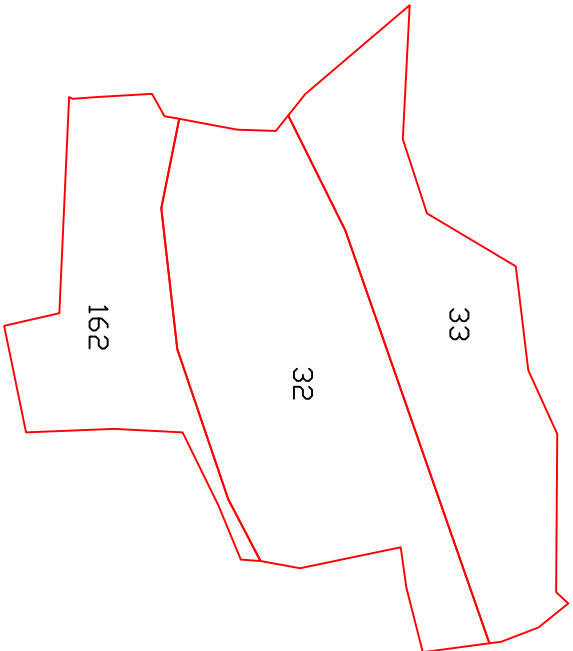

gov.tw 2017

nlsc.gov.tw 2017

v.tw 2017

nlsc.gov.tw 2017

nlsc.gov.tw 2017

nlsc.gov.tw 2017


nlsc.gov.tw 2017


南投縣集集鎮第一公墓

集集里

南投縣集集鎮第一公墓4

和平段  
ME0560

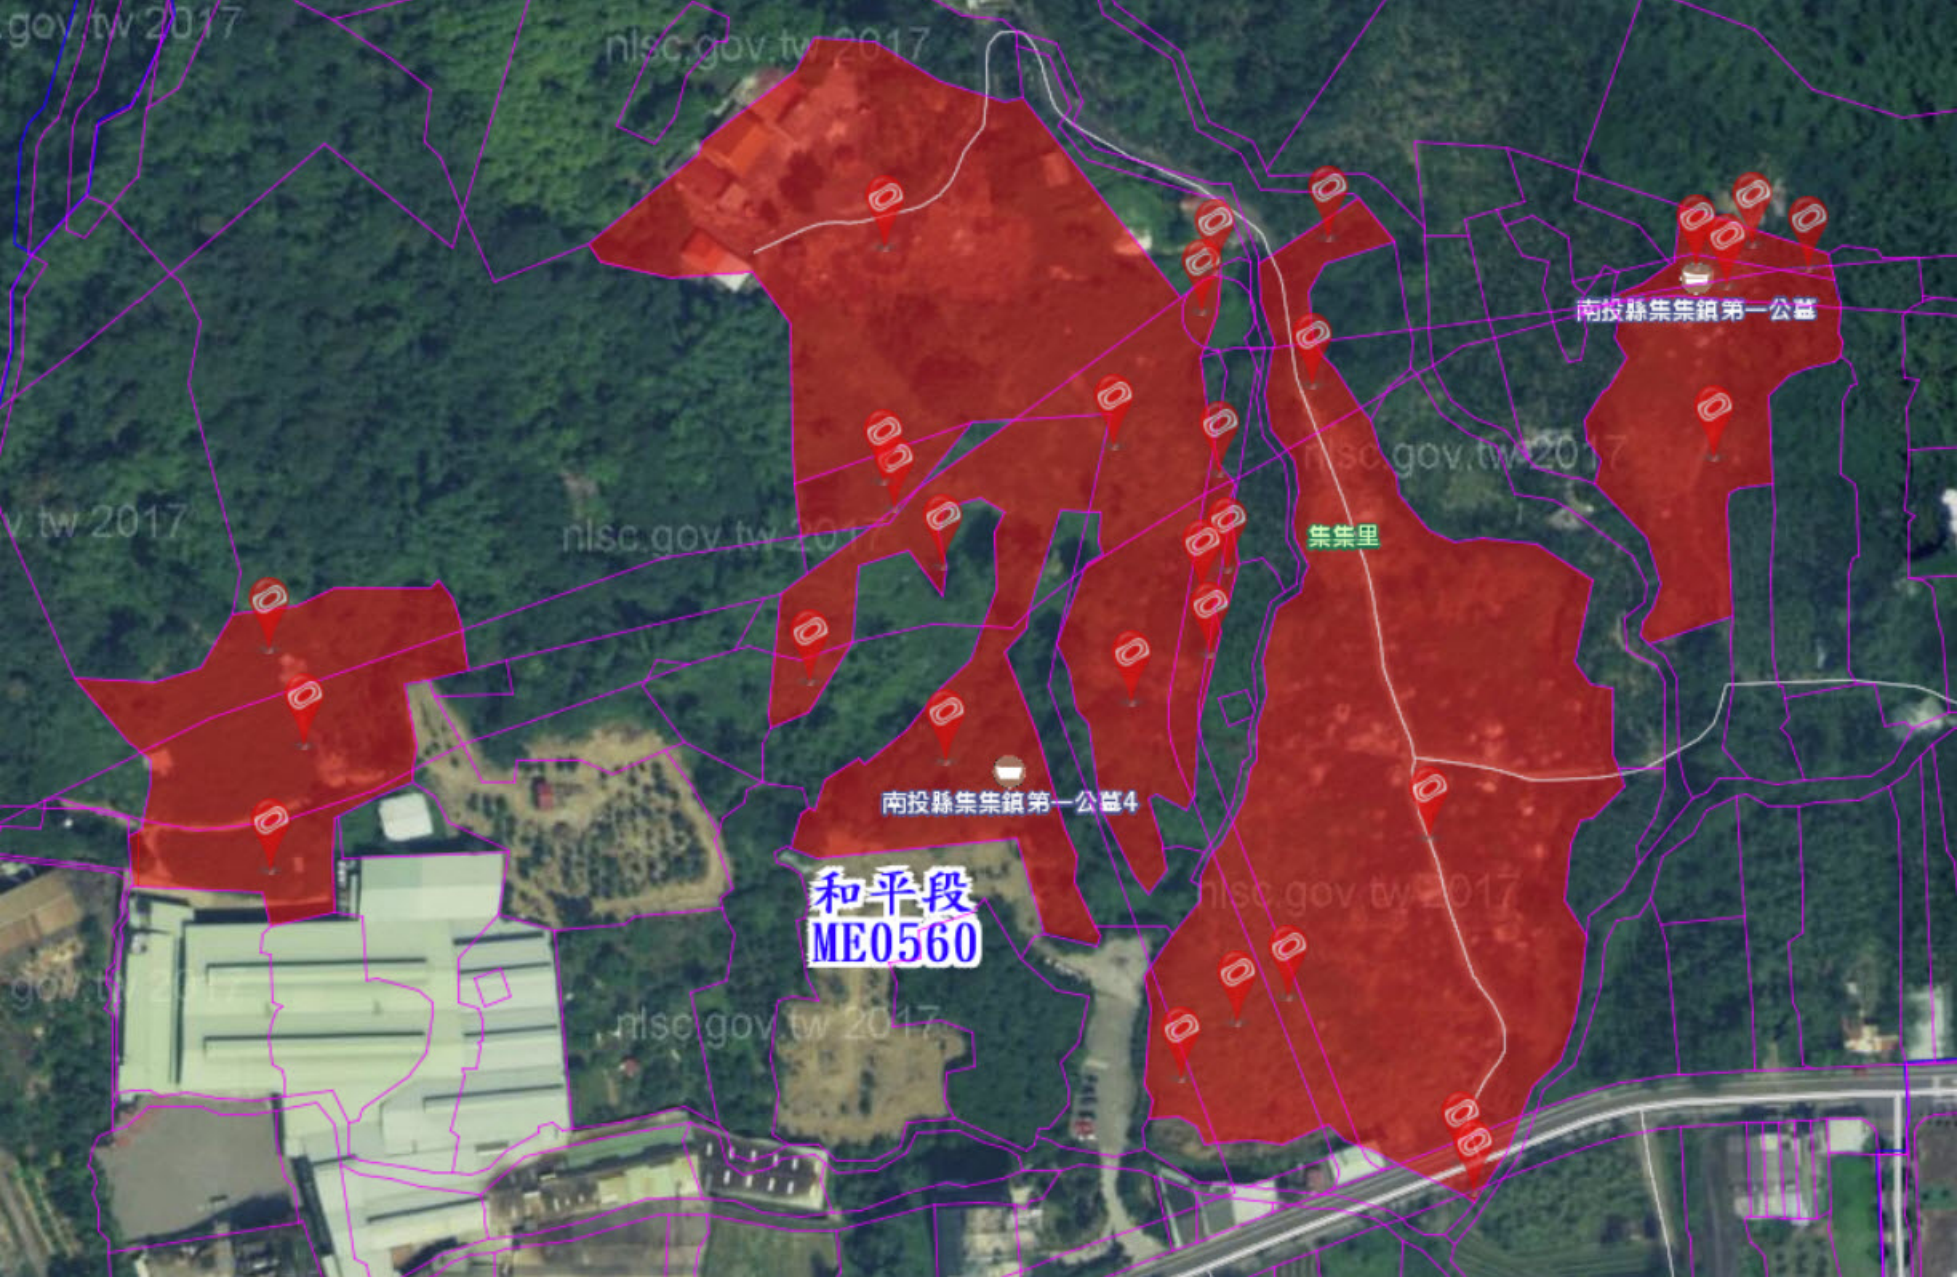

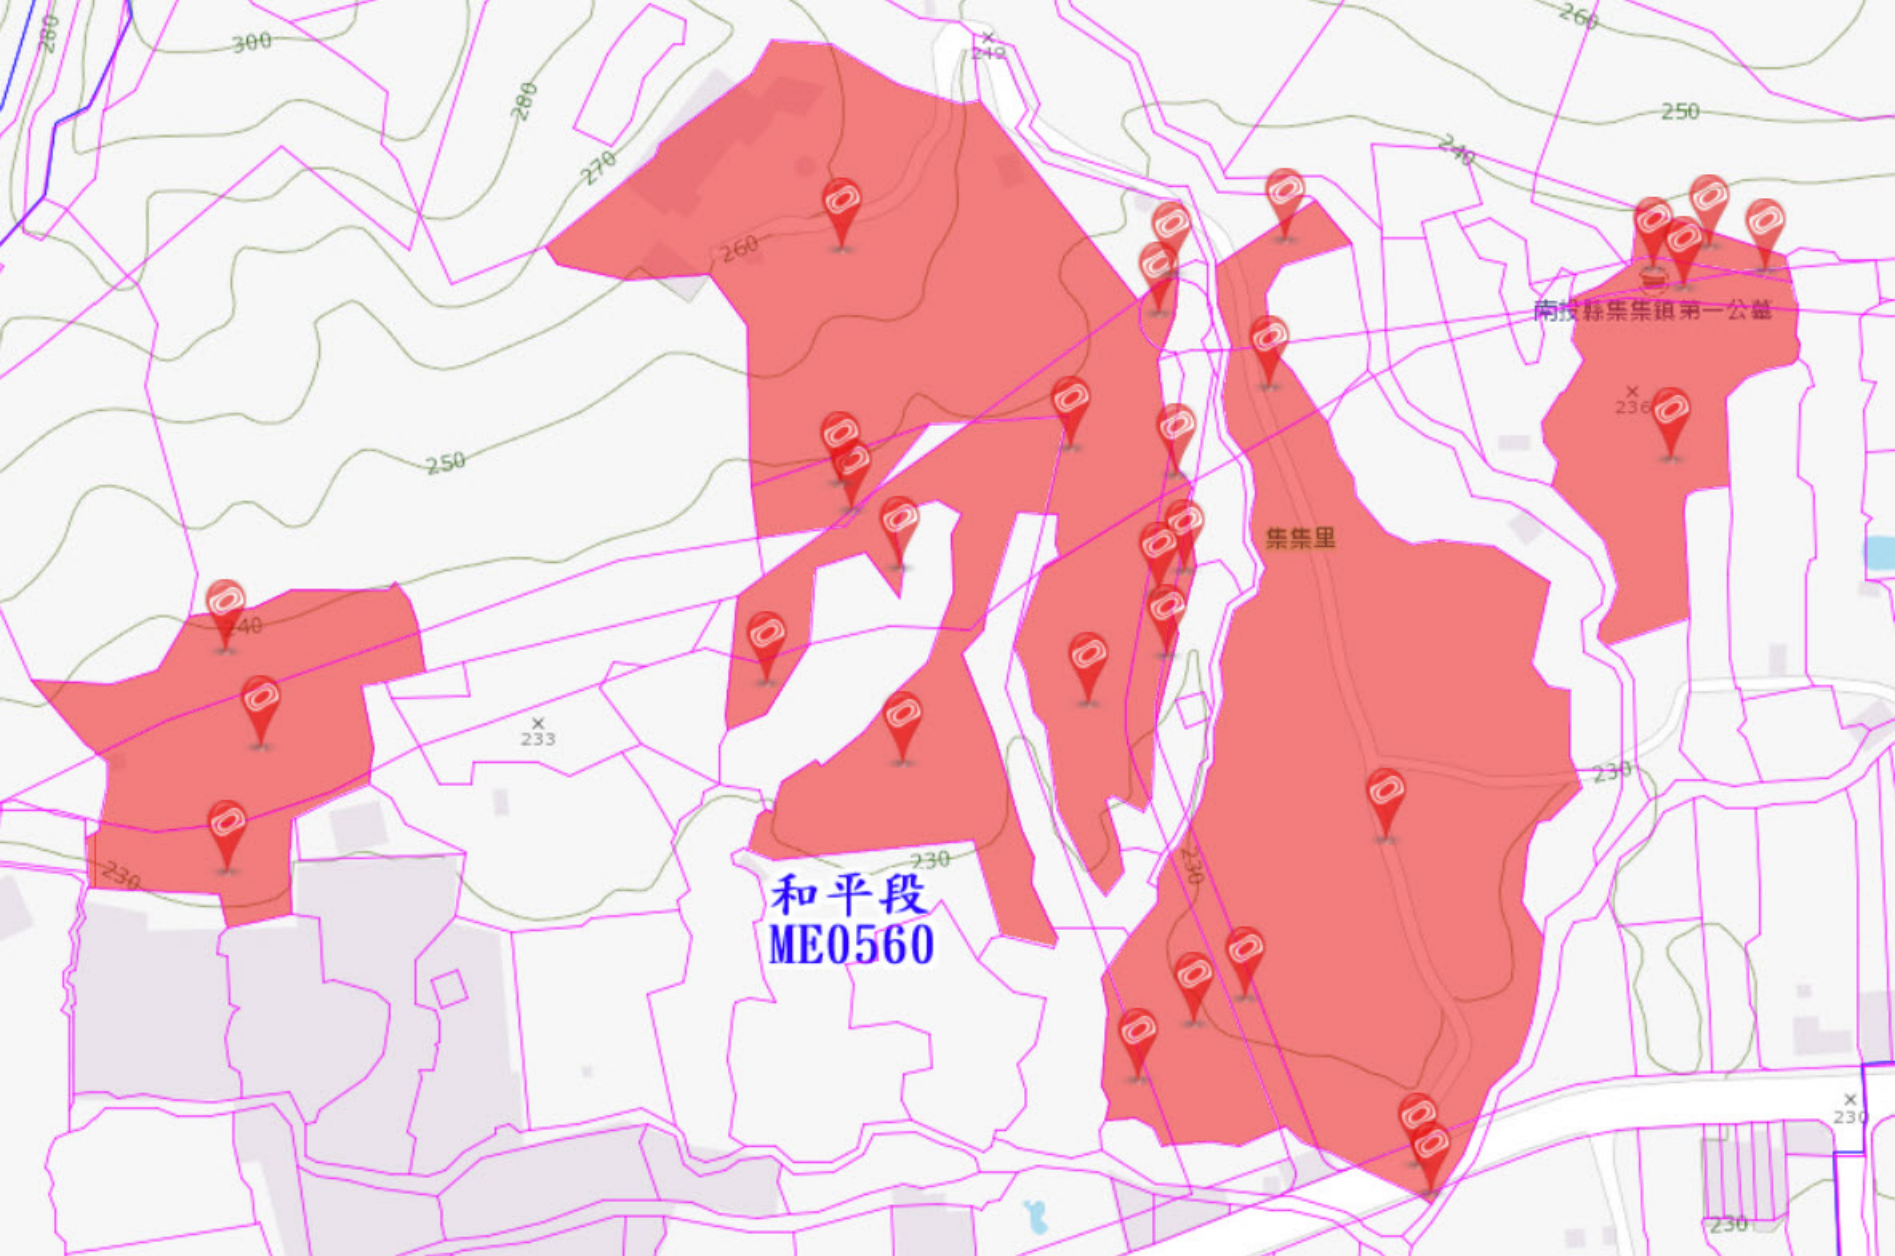

和平段  
ME0560

南技縣集集鎮第一公墓

集集里

