


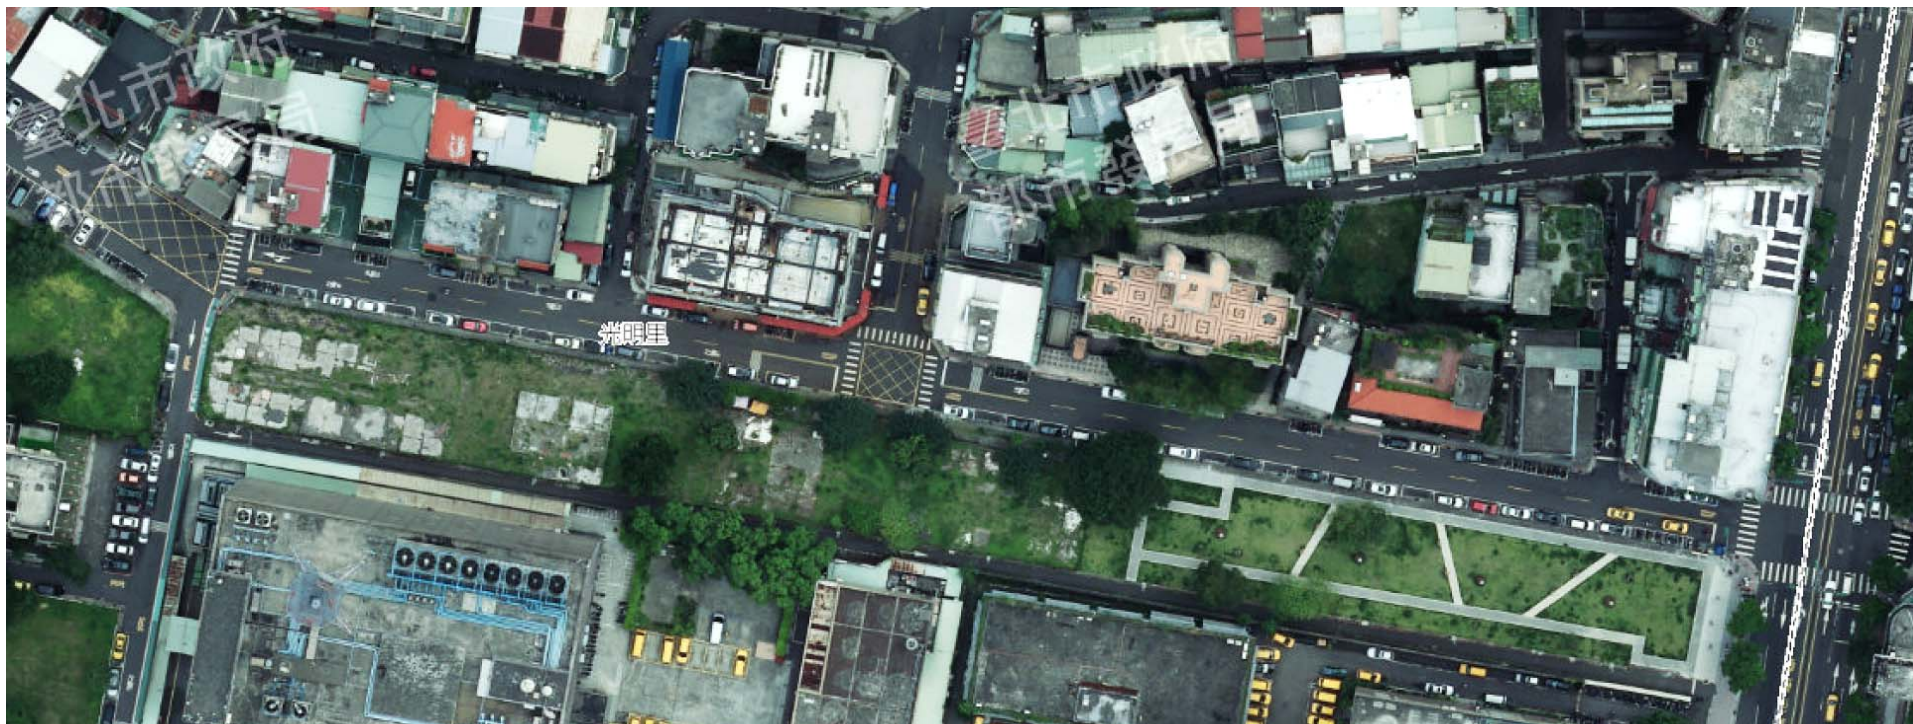

臺北市工務局新建工程處

「108年度道路橋梁工程」委託規劃設計技術服務案

金山南路2段30巷及杭州南路2段25巷道路拓寬工程

地區說明會

主辦單位：臺北市工務局新建工程處


設計單位：恆康工程顧問股份有限公司

1.

基地概況

工區位置

- 緣由：依據都市計畫道路拓寬道路
- 位置：杭州南路2段25巷及金山南路2段30巷 (自愛國東路21巷至金山南路二段間)
- 預計施工工期：109年2月~109年5月 共計4個月

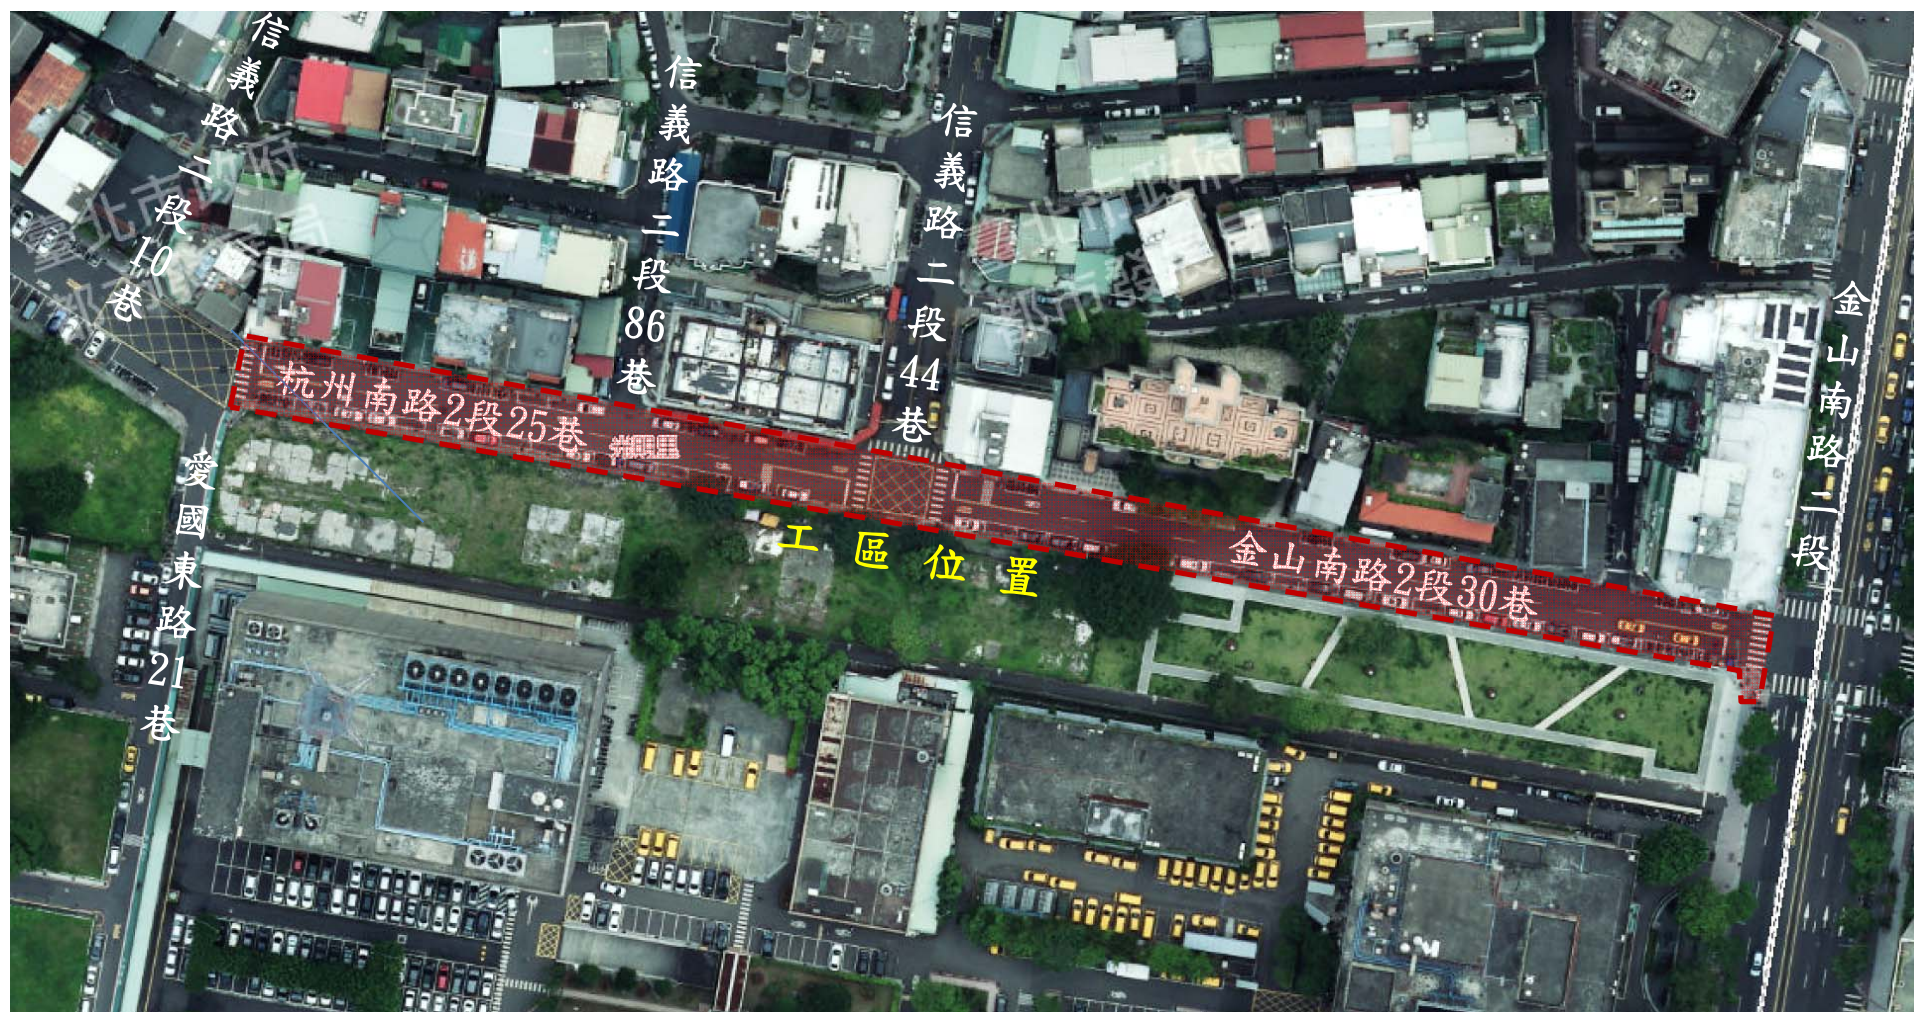

工區位置現況照片



杭州南路二段25巷(起點)



信義路二段44巷-新建案



金山南路二段30巷-南側公園



愛國東路21巷



信義路二段44巷-民宅



金山南路二段30巷口(終點)



恆康工程顧問


Union Professional Group of Architects
Civil & Structural Engineering Construction Management Architecture

2.

計畫道路配置方案


標準斷面圖

- 原有路面刨5公分鋪5公分
- 新建車道鋪面採20公分瀝青混凝土
30公分路基及碎石級配

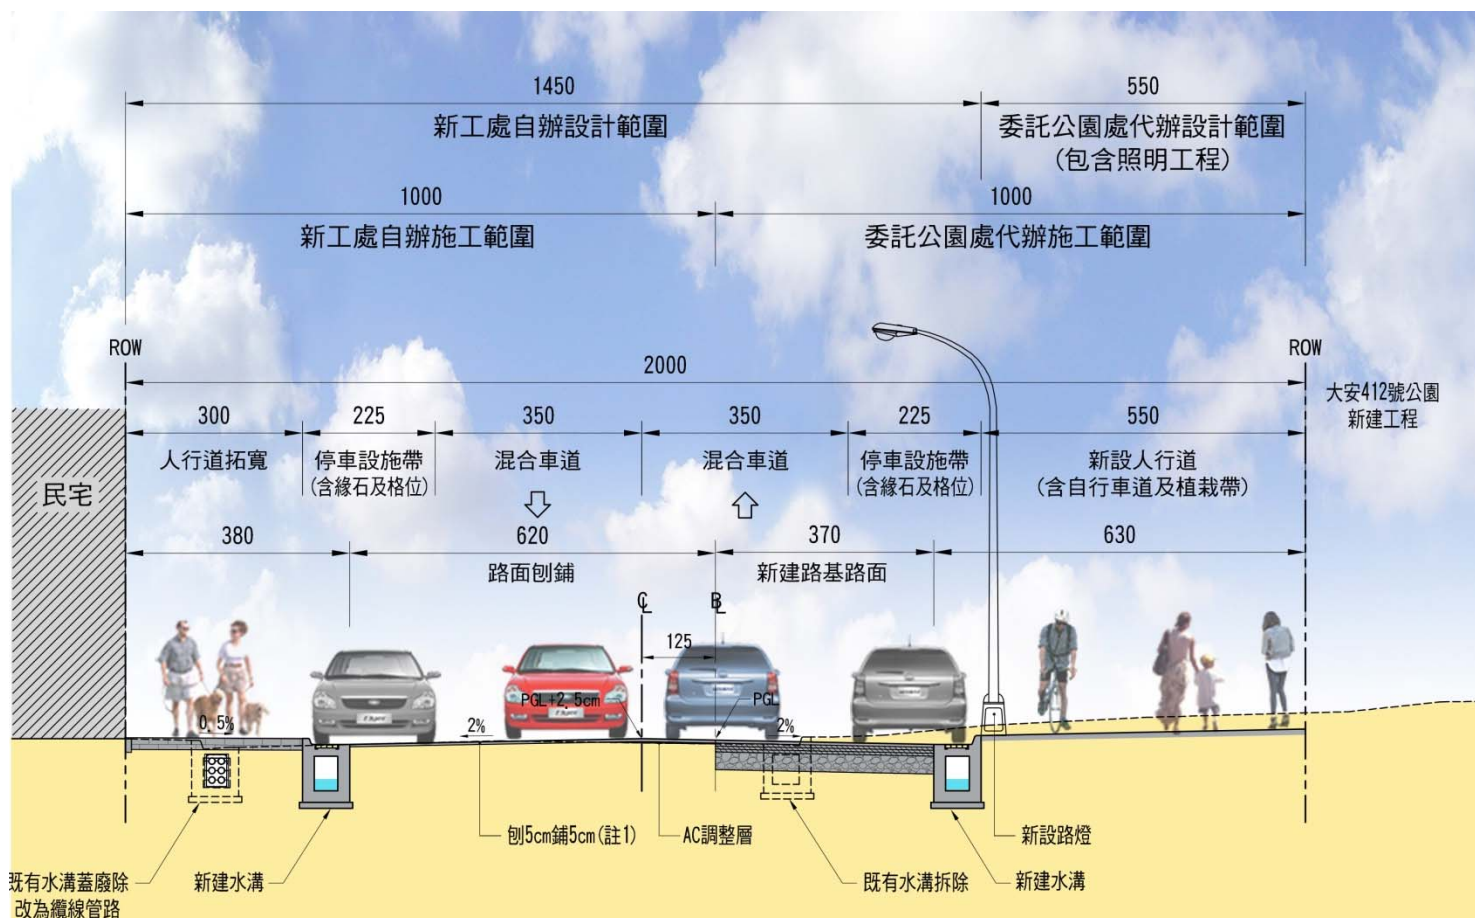

道路平面



- 車行道路(W=11.5公尺，L=263公尺)；人行道(北側W=3.0公尺，南側W=5.5公尺)，計畫道路全寬=20公尺。
- 道路兩側設置溝寬W=40cm排水溝，排水銜接信義路二段10巷及金山南路二段排水系統

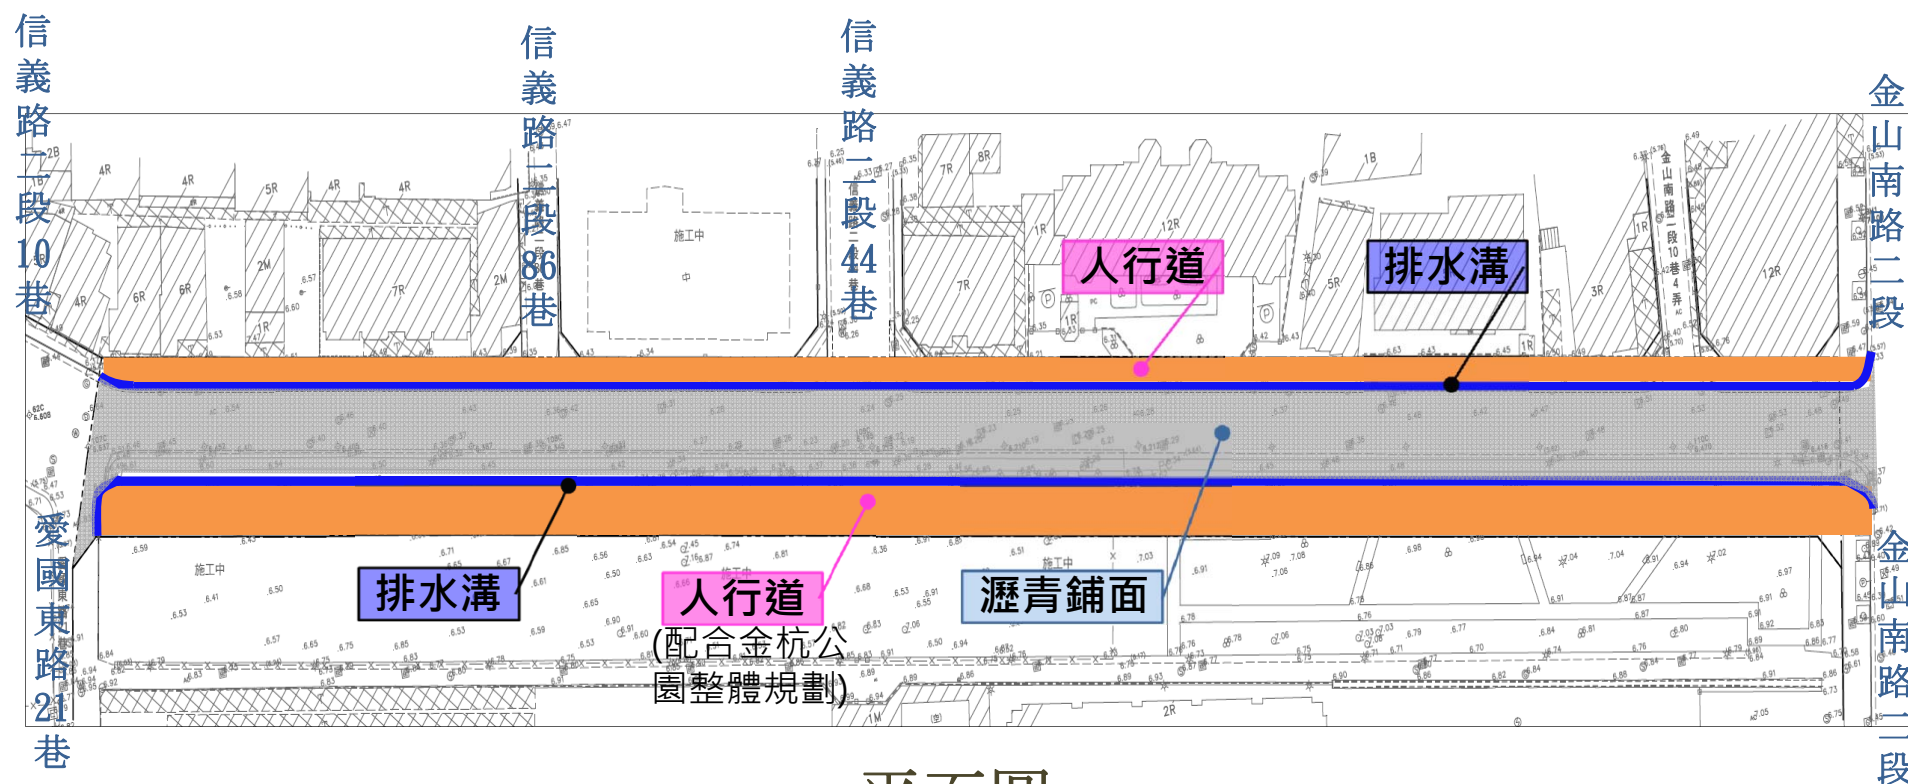

平面圖

人行空間及植栽景觀



人行道
北側W=3.0公尺，
南側W=5.5公尺(配
合金杭公園整體規劃)。

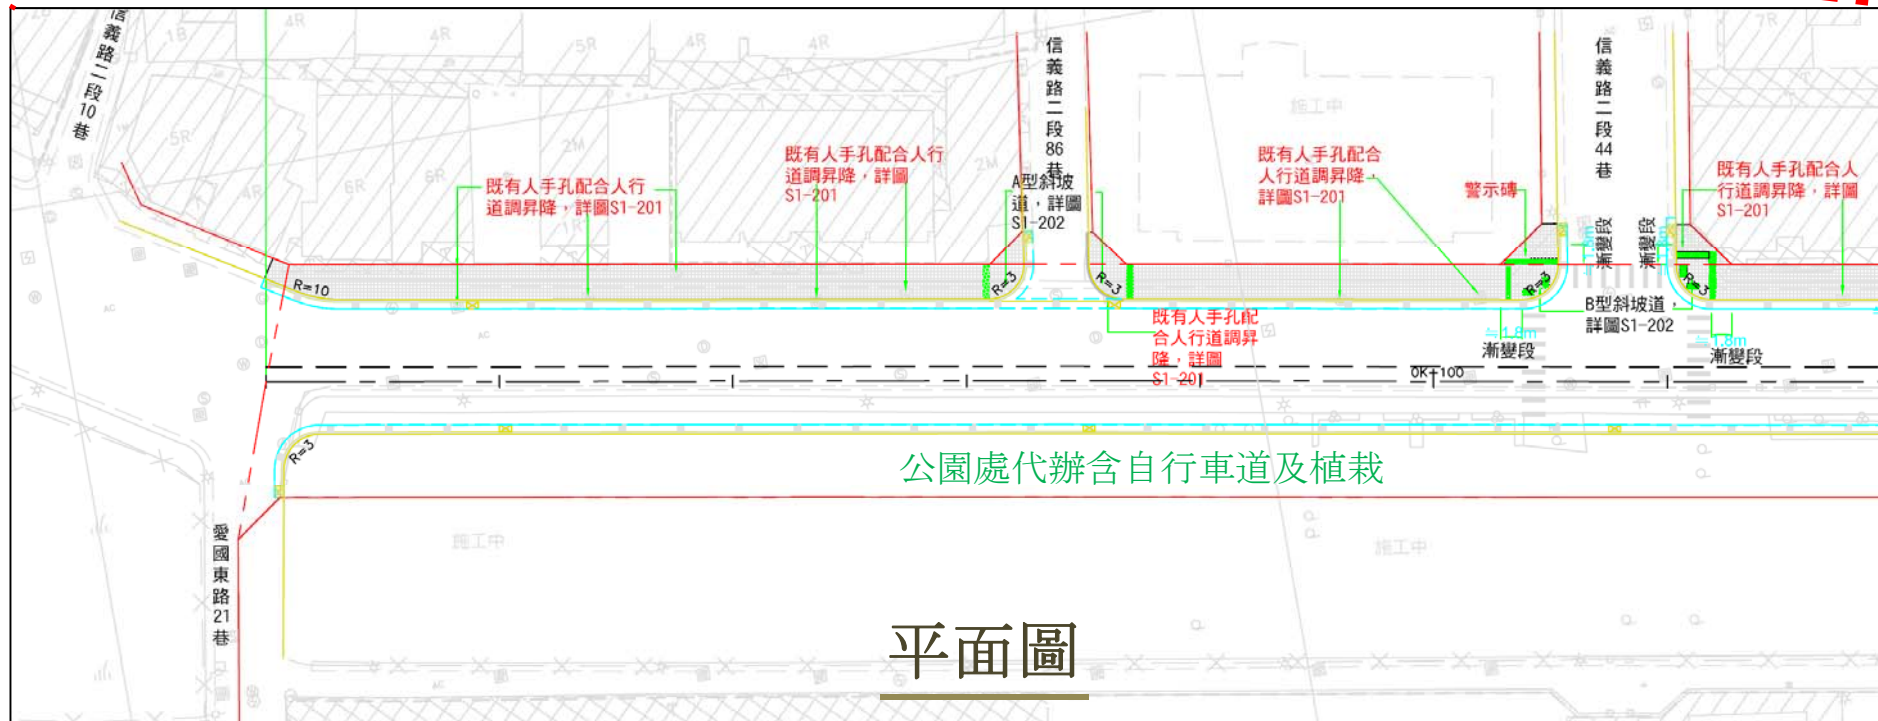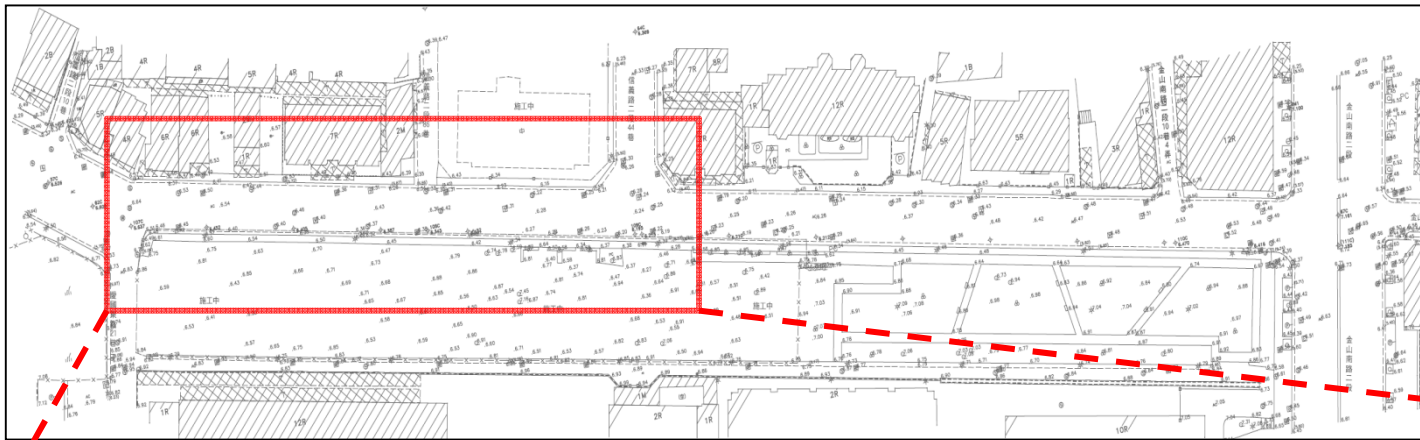

平面圖

人行空間及植栽景觀

人行道
北側W=3.0公尺，
南側W=5.5公尺(配
合金杭公園整體規劃)。

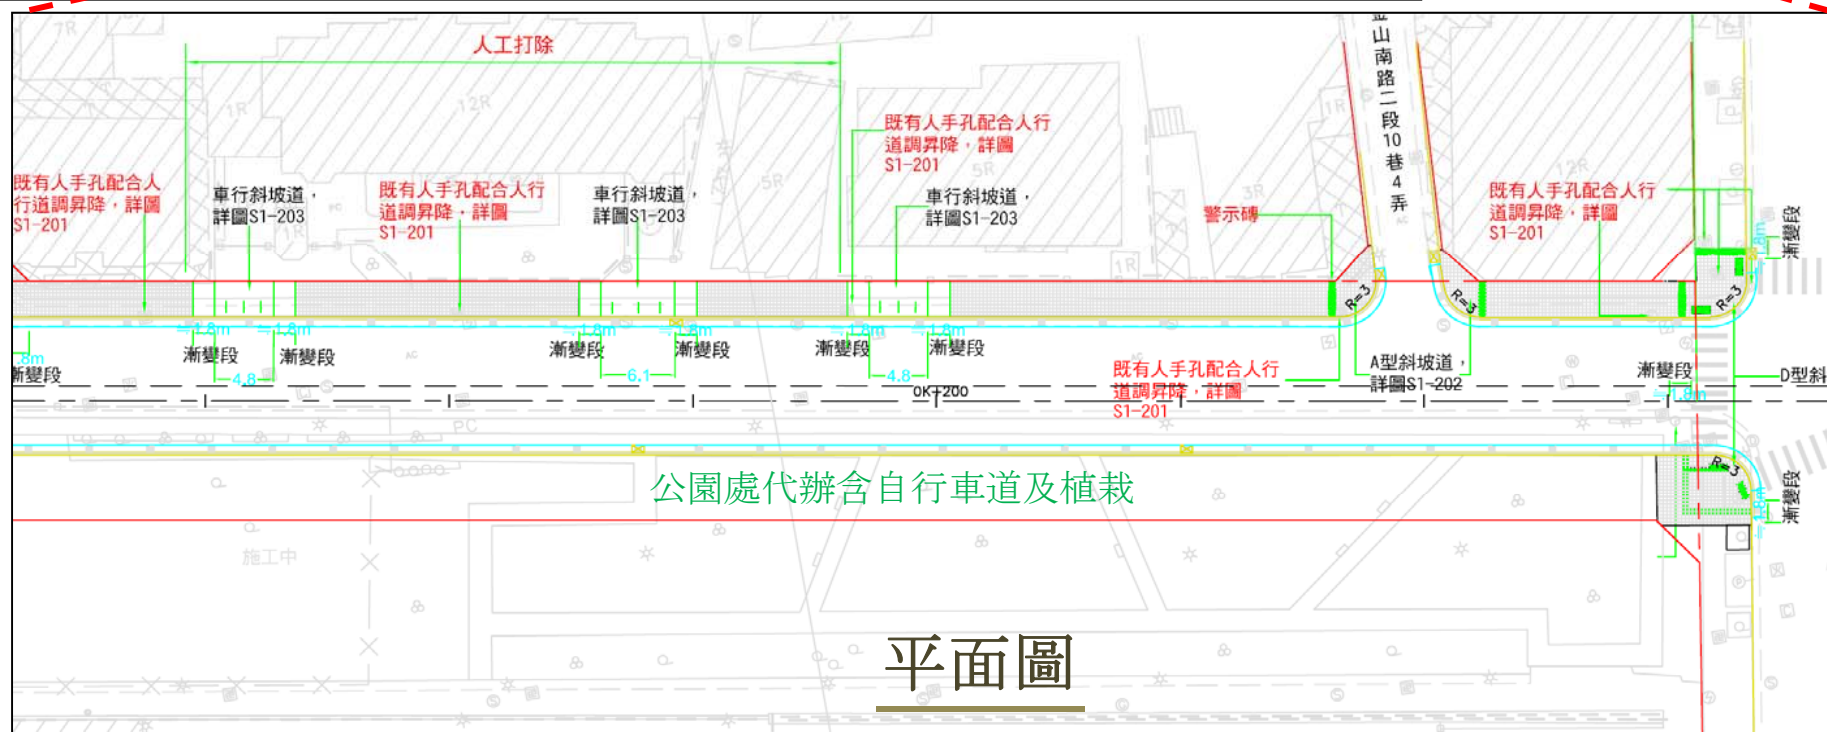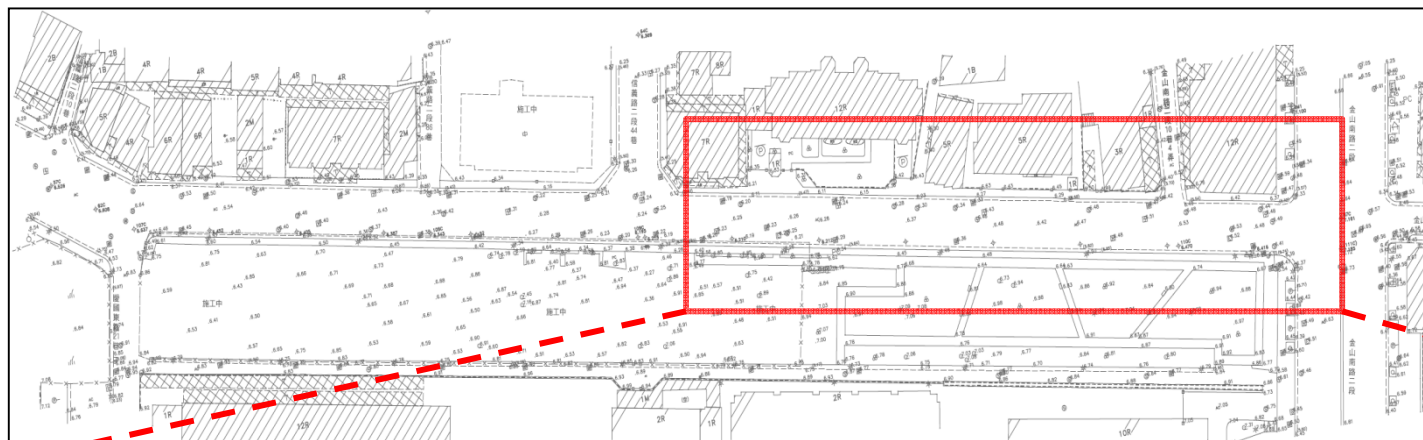

平面圖

3.


工程效益



- 都市計畫道路
- 完工後臺北市人行、車行空間更趨完善，有效提升市民安全




- 南側人行道及自行車道配合金杭公園整體規劃
- 北側人行空間狹窄進行拓寬

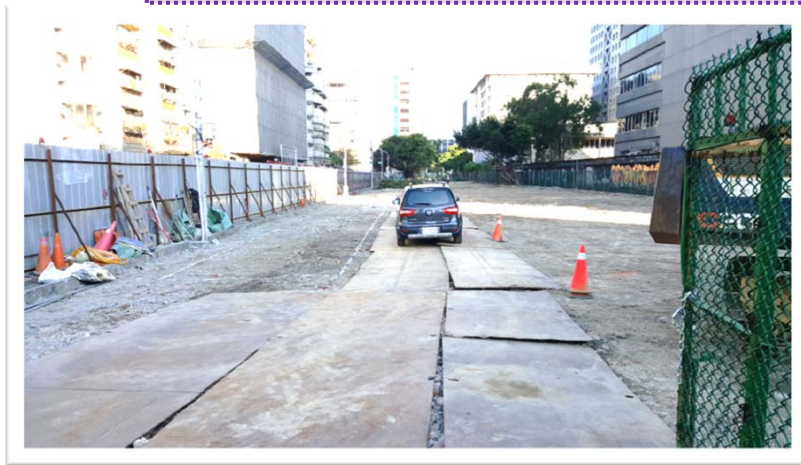

南側



北側

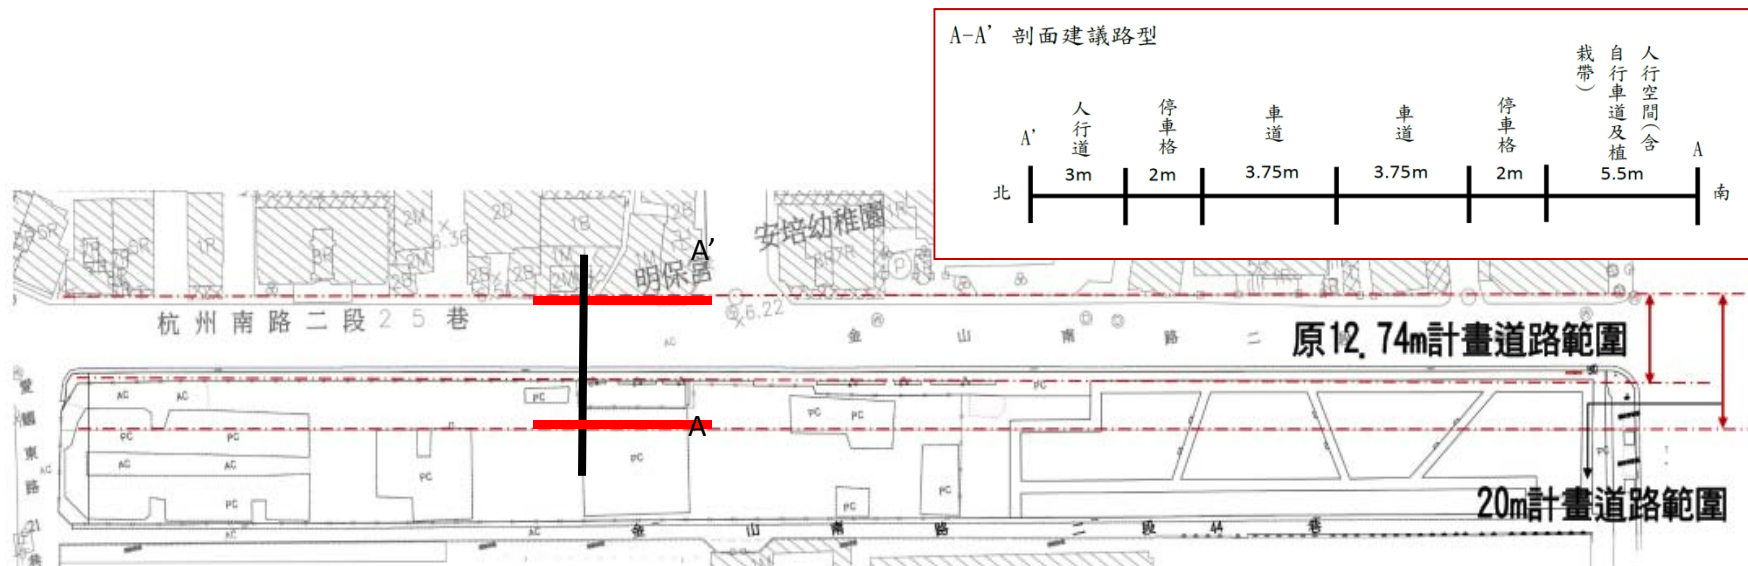

4.


預定施工工期

- 主要要徑為排水設施、纜線管路、人行道施作、瀝青鋪面與標線劃設等施工項目，
整體施工工期評估約需 120個日曆天(未含發包招標作業)

[illegible]

註： 1. 本圖表之製作，僅供承商提送施工計畫參考之用，承商得配合本工程施工內容及其施工機具設備多寡、能量大小、工作場所之方便性等因素，自行調整其施工程序，唯仍應在合約期限內完工。

2. 各主要工項示範工法除排水設施示範另算工期外，其他工項皆於工程施工期間進行示範工法紀錄，不另行計算工期。

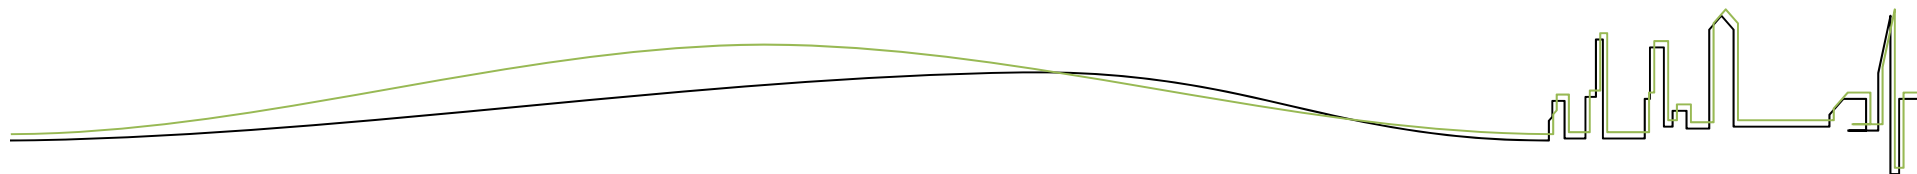

簡 報 完 畢

