工程名稱：大同街174巷道路興建工程

起訖範圍：北投區大同街174巷7弄至育仁路(L=63.5M，W=6M)
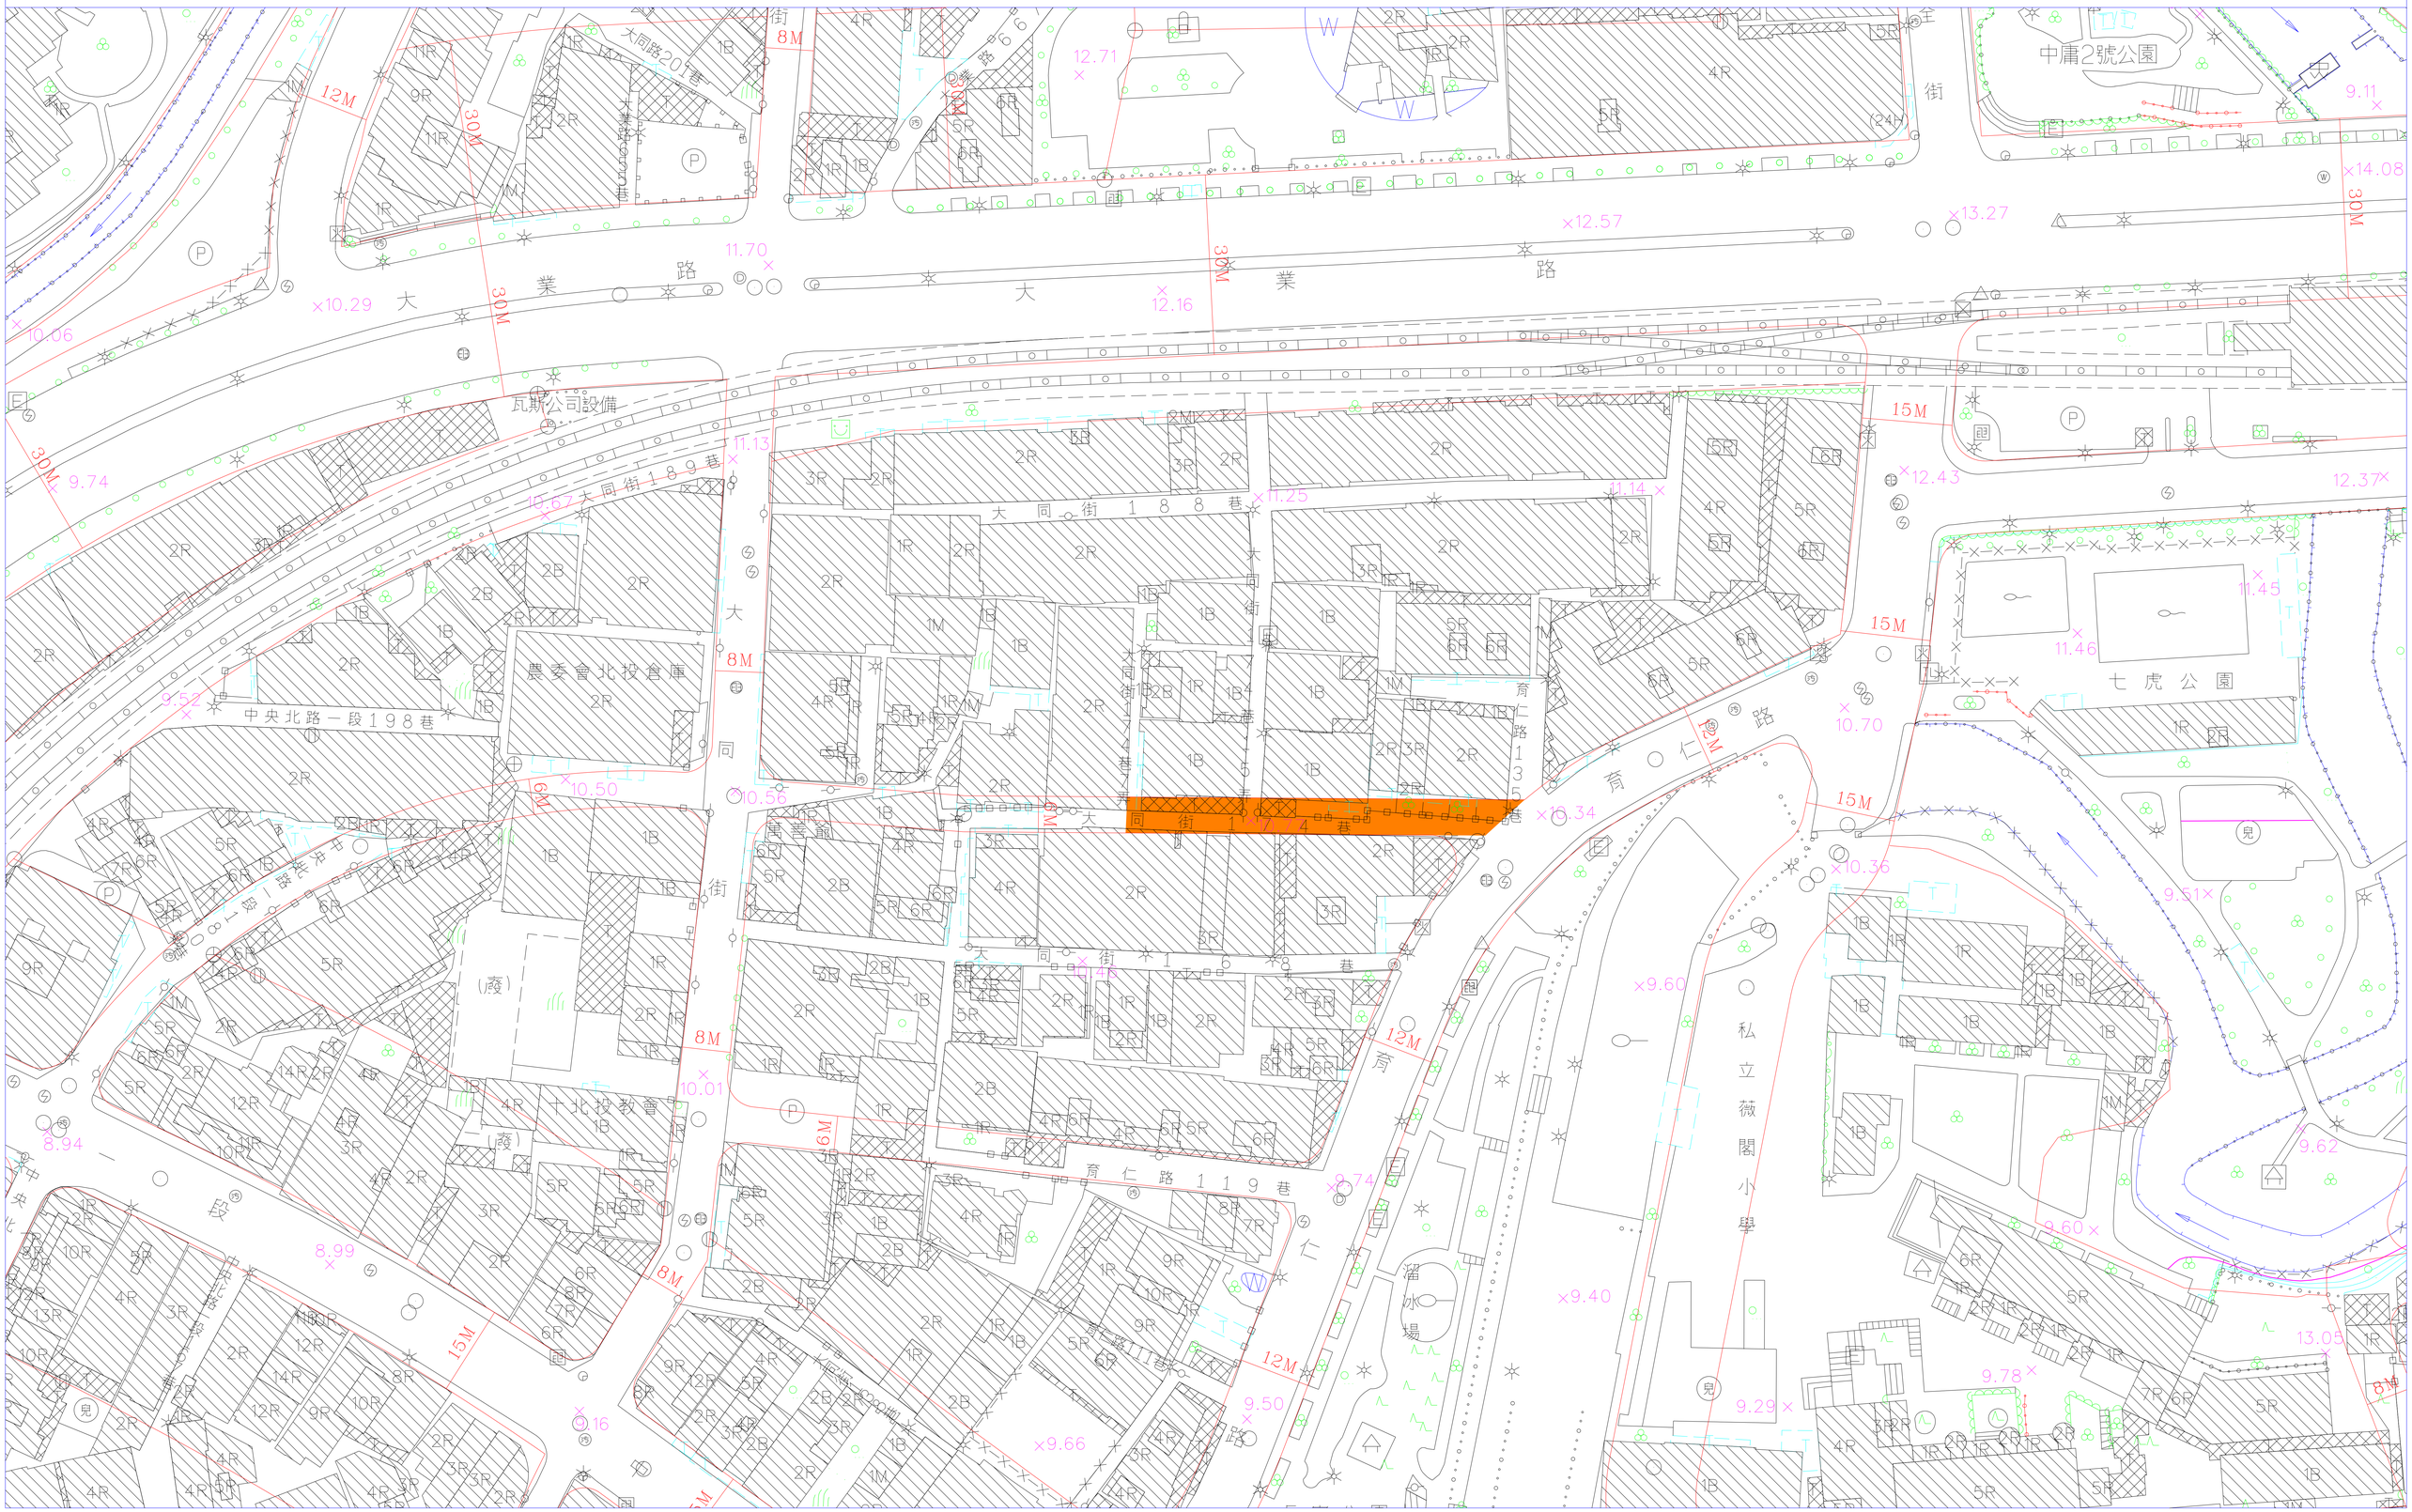
S=1/1000