



臺北市政府工務局新建工程處

「112年度道路橋梁工程」委託規劃設計技術服務


簡報人：陳忠慶

萬華區中興橋引道拆除及拓寬工程樹木移植暨地區說明會

113.08.26

計畫緣起

- 陳政忠議員110年提案「中興橋下環河南路迴轉180度匝道，影響住宅安寧且不利周邊發展，建請交通局研議拆除迴轉道及提出替代方案可行性」。
- 菜園里里長於111年「市長與里長市政座談會」提出建請廢除中興橋銜接環河南路匝道提案。
- 交工處111年5月委專業顧問辦理交通路網改善方案微觀車流量模擬，提陳評估結果及方案建議。

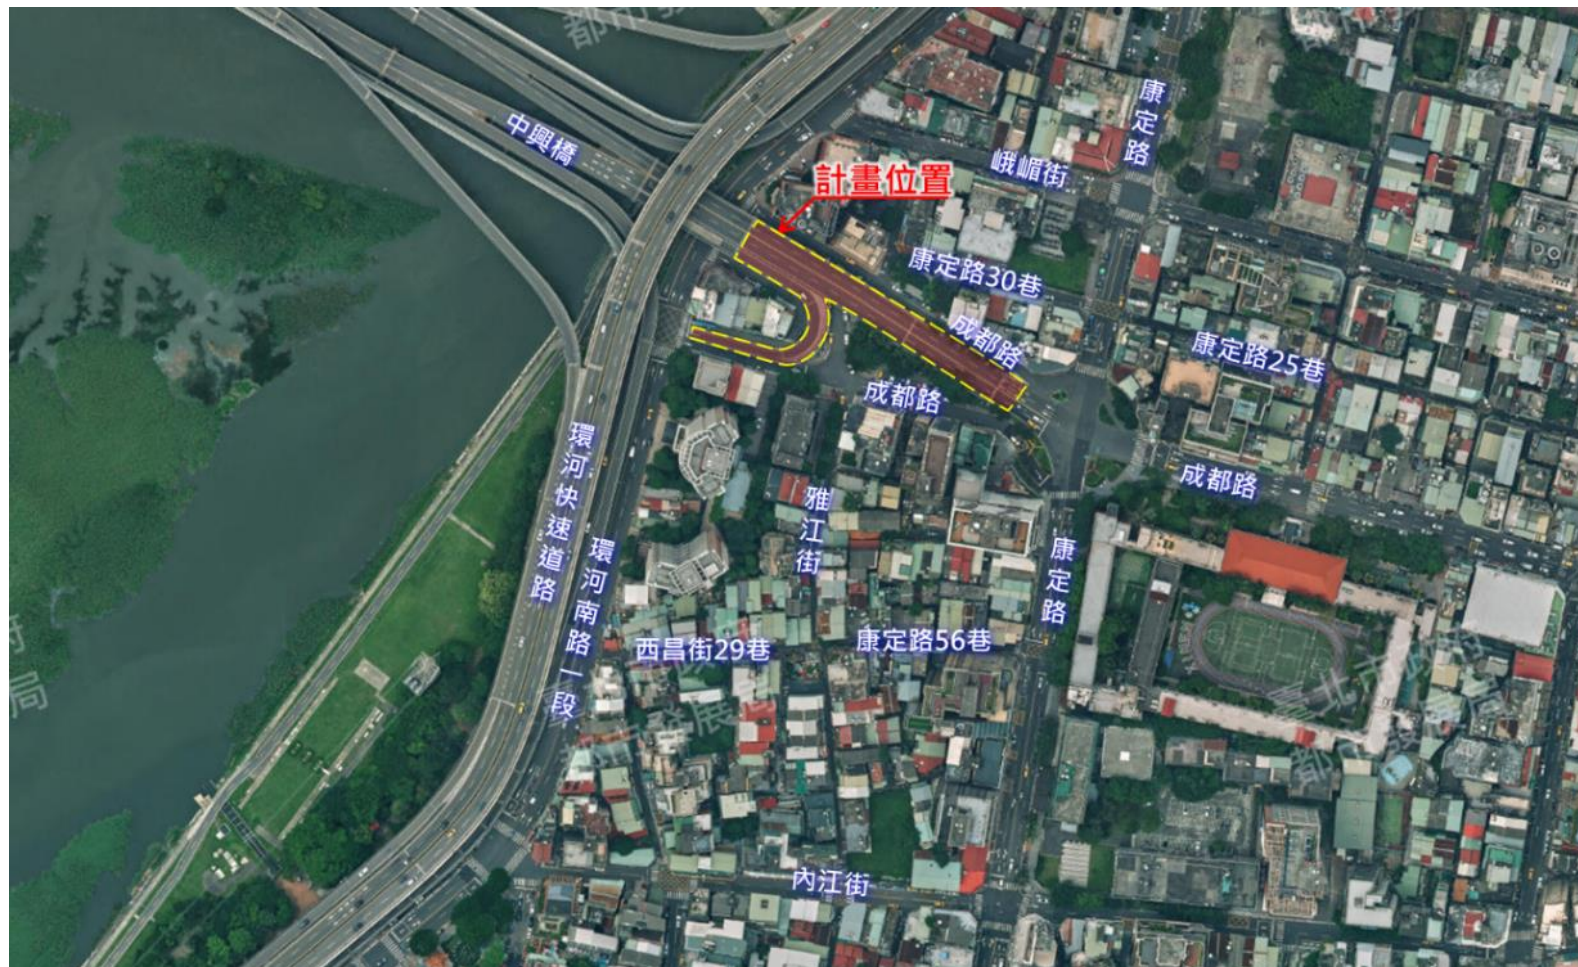

交通系統

■ 周邊市區道路主要包含康定路、成都路及環河南路一段等。

- 康定路：路寬約16公尺，成都路以北為雙向2車道，以南為雙向4車道。
- 成都路：路寬約16公尺，漢中街以西為往西單向3車道。
- 環河南路：計畫路寬25公尺，現況配置向北2車道，向南1車道。



環境現況

3. 康定路路廊現況



4. 中興橋引道(接康定路)現況



5. 中興橋引道旁公園綠地



6. 匝道銜接環河南路現況



2. 成都路路廊現況




1. 康定路路廊現況



7. 匝道銜接環河南路現況



8. 中興橋高架車道(上層)

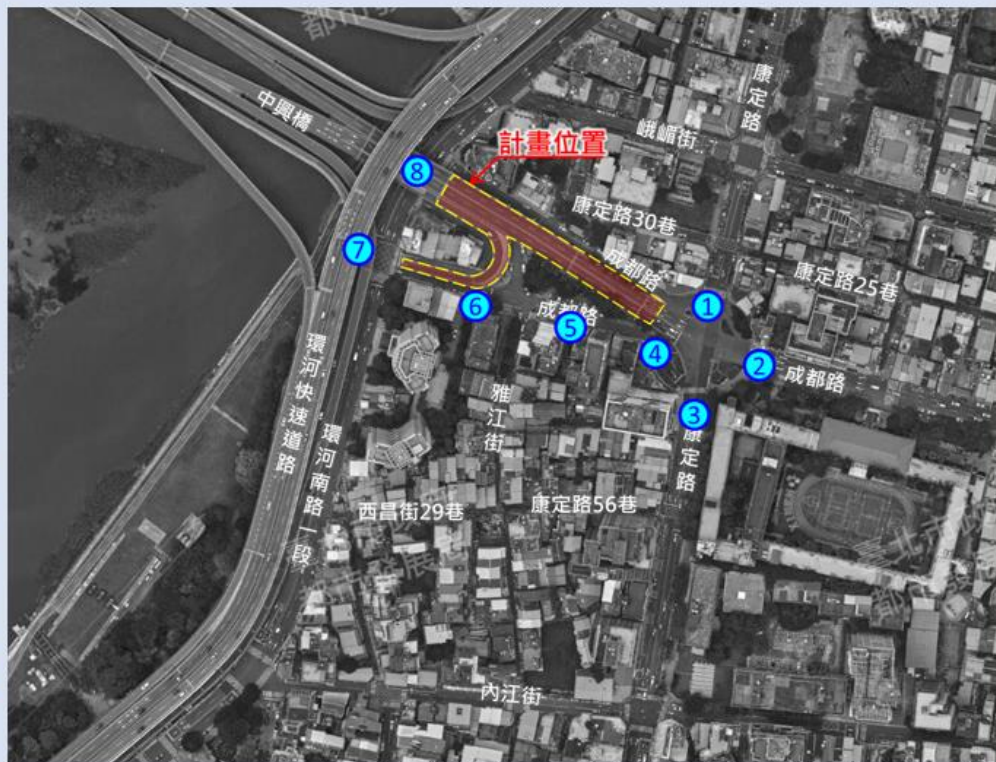

公園設施及喬木資源

■ 公園設施：台北貓公園

- 步道、休憩座椅、布告欄及Ubike停車柱等設施。
- 公園旁現有路側汽車停車位共13格。

■ 喬木資源：(無受保護樹木)

- 公園既有喬木；含白千層18株(編號1~18)、麵包樹4株(編號19~22)及水黃皮13株(編號23~35)共35株。
- 預計請公園處協助先行辦理移植程序。



喬木分佈圖

土地權屬及使用分區

■ 土地權屬

- 用地均屬於**公有地**；包含有一筆**未登錄地**。

■ 使用分區

- 基地範圍主要為道路用地；既有U型匝道所圍範圍為**住4-1住宅區**。



土地使用分區

行政區	地段	地號	公、私有地	土地所有權人(管理機關)	土地使用分區
臺北市 萬華區	福星段 四小段	392	公有地	臺北市政府工務局新建工程處	道路
		393			
		396			
		397			
		411			
		412			
		415			
		416			
		417			
		未登錄地-1 筆		-	-
臺北市 萬華區	直興段 一小段	2	公有地	臺北市政府工務局新建工程處	道路



土地權屬

工程內容

■ 主橋引道單側拓寬(1線車道@5M)

- 橋梁段：P36橋墩~A2橋台間二跨橋梁(41.4M=14.9M+26.5M)。
- 路堤段：A2橋台東側填方路堤段(44M)。


先建後拆

■ 原U型匝道局部拆除

- 拆除：P36~A3間二跨橋梁(39.5M)及路堤段(39M)。
- 保留：P31~P36間單跨橋梁(42M)及P36橋墩下構。

縮短影響主橋交通時程

■ 平面道路調整(成都路側車道、康定路)

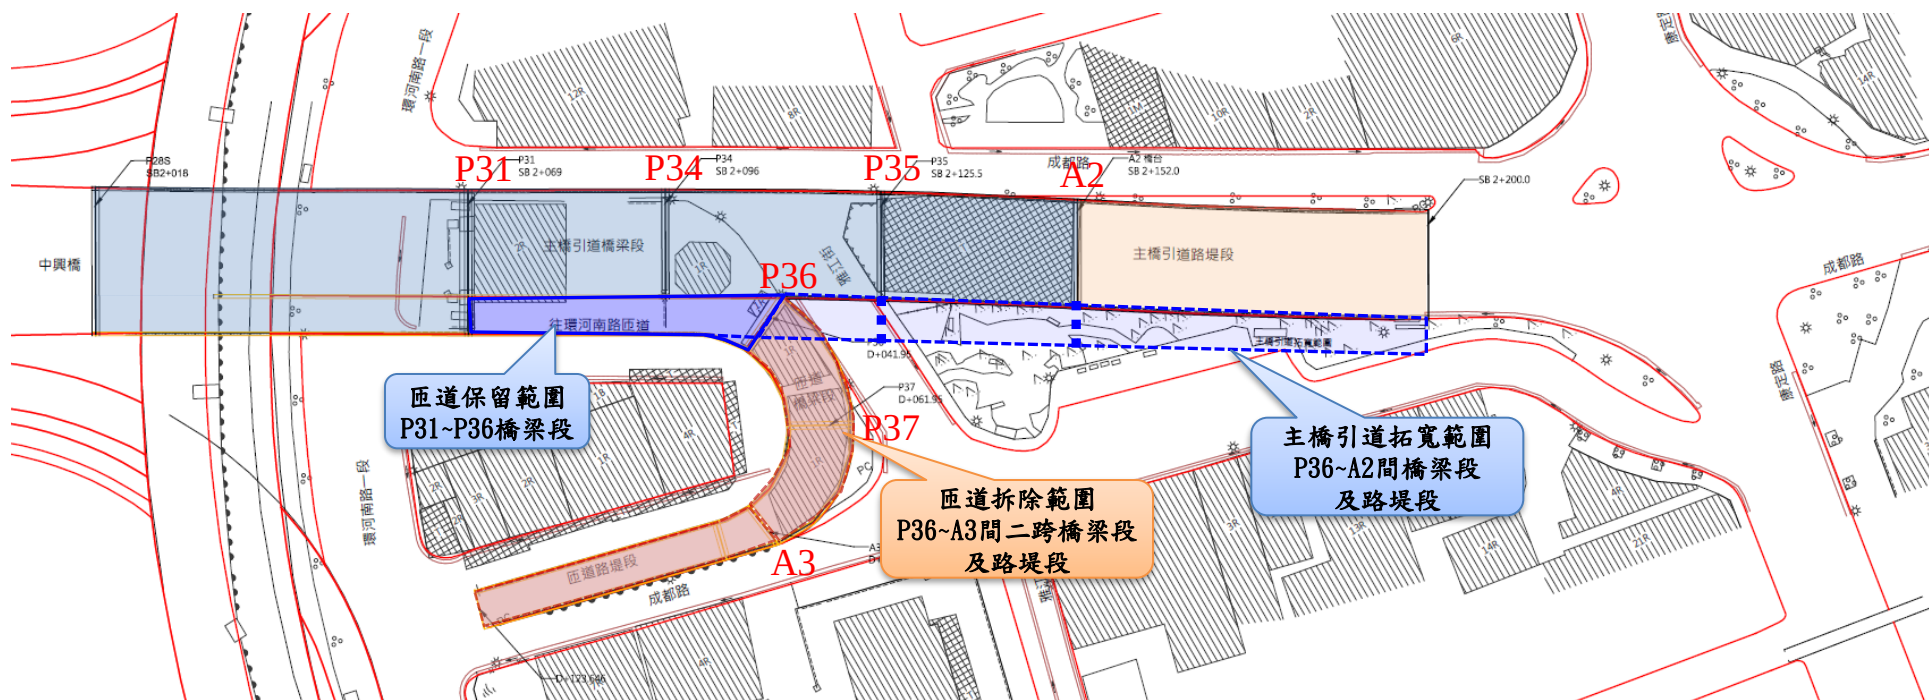


道路工程

■ 中興橋車道(A-A斷面)：雙向 5 線車道（2 西 + 3 東）。


■ 成都路平面側車道

➢ 環河南路～雅江街(B-B斷面)：（原匝道範圍）雙向 3 線車道（1 西 + 2 東）+ 3 M實體人行道。

➢ 雅江街 ～康定路：維持既有 1 線車道（東向）。

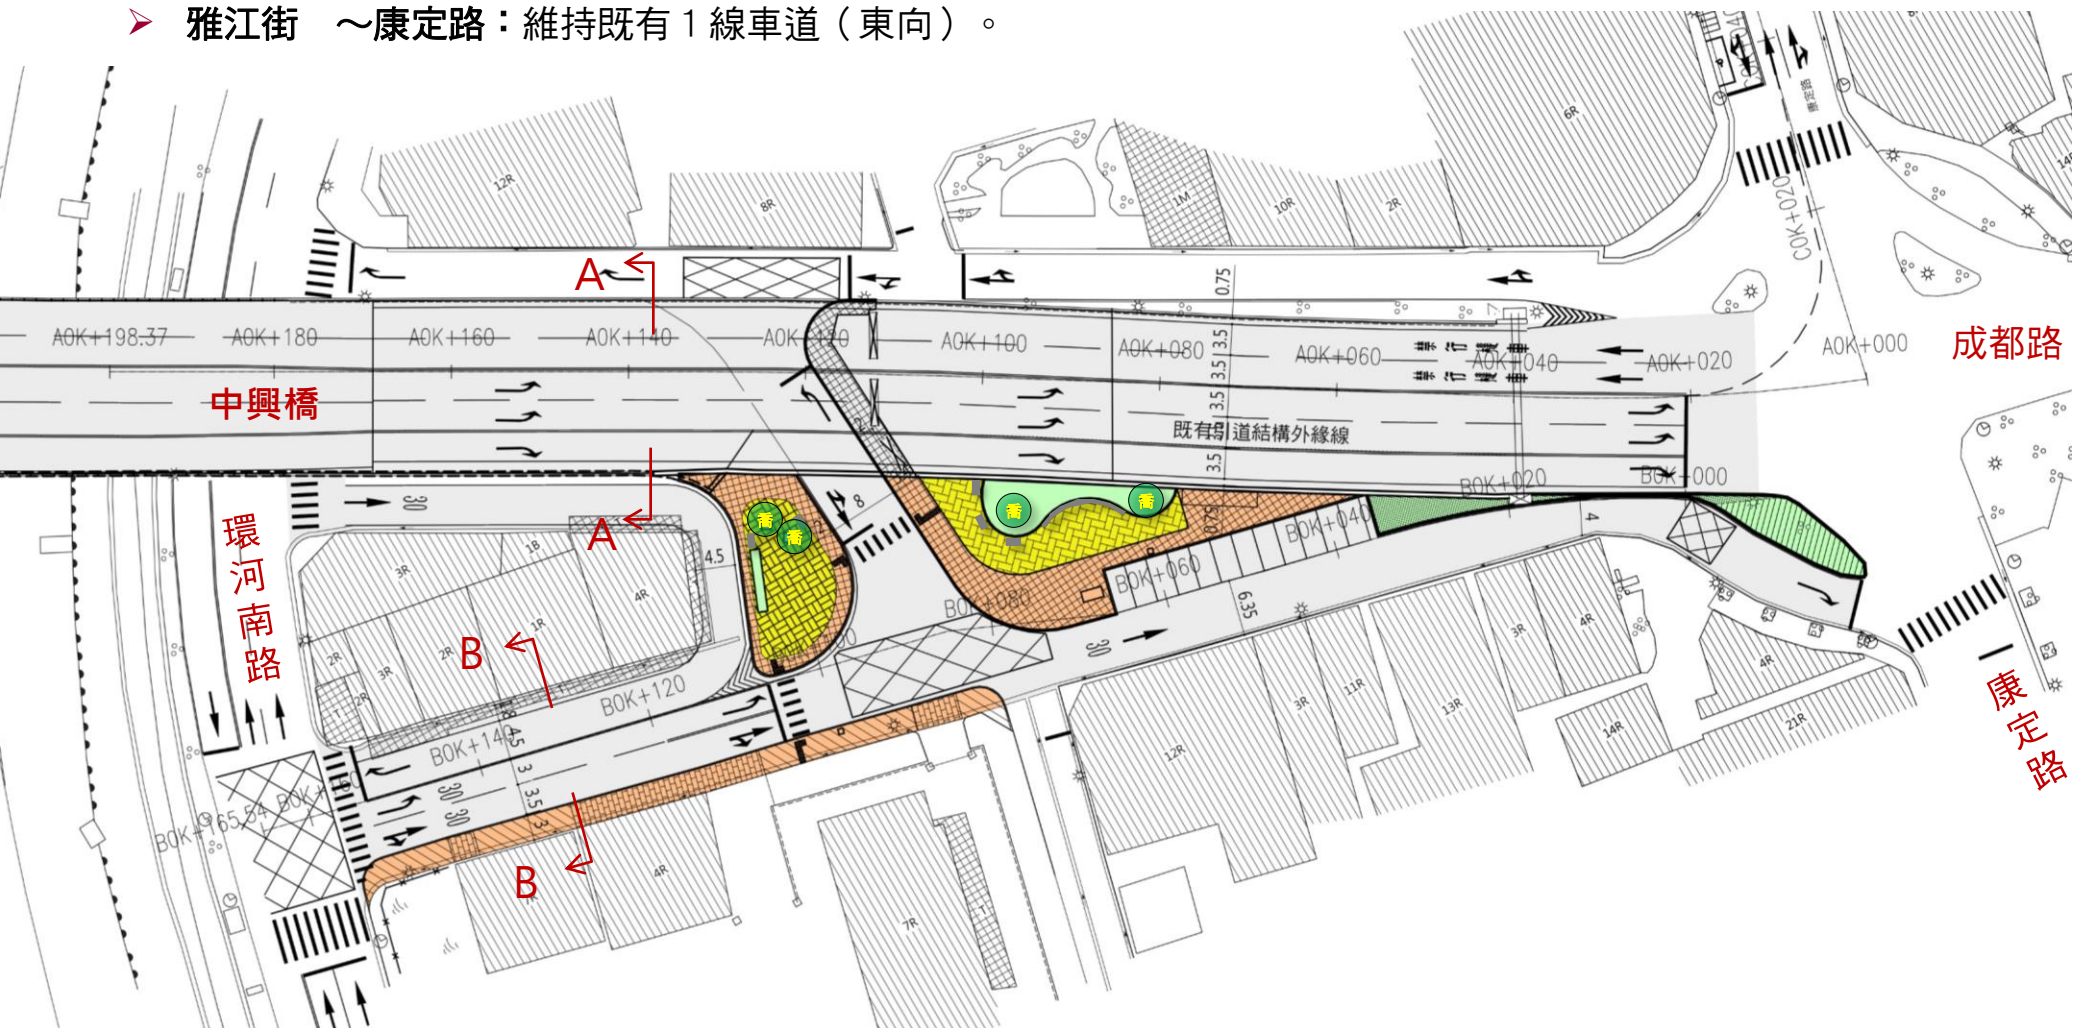


中興橋車道 (A-A斷面)

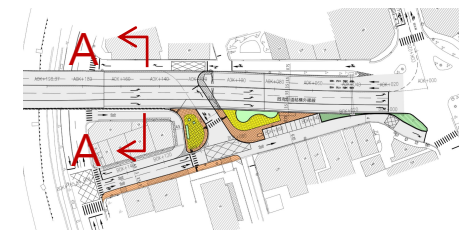


橋梁拓寬範圍


既有橋梁範圍

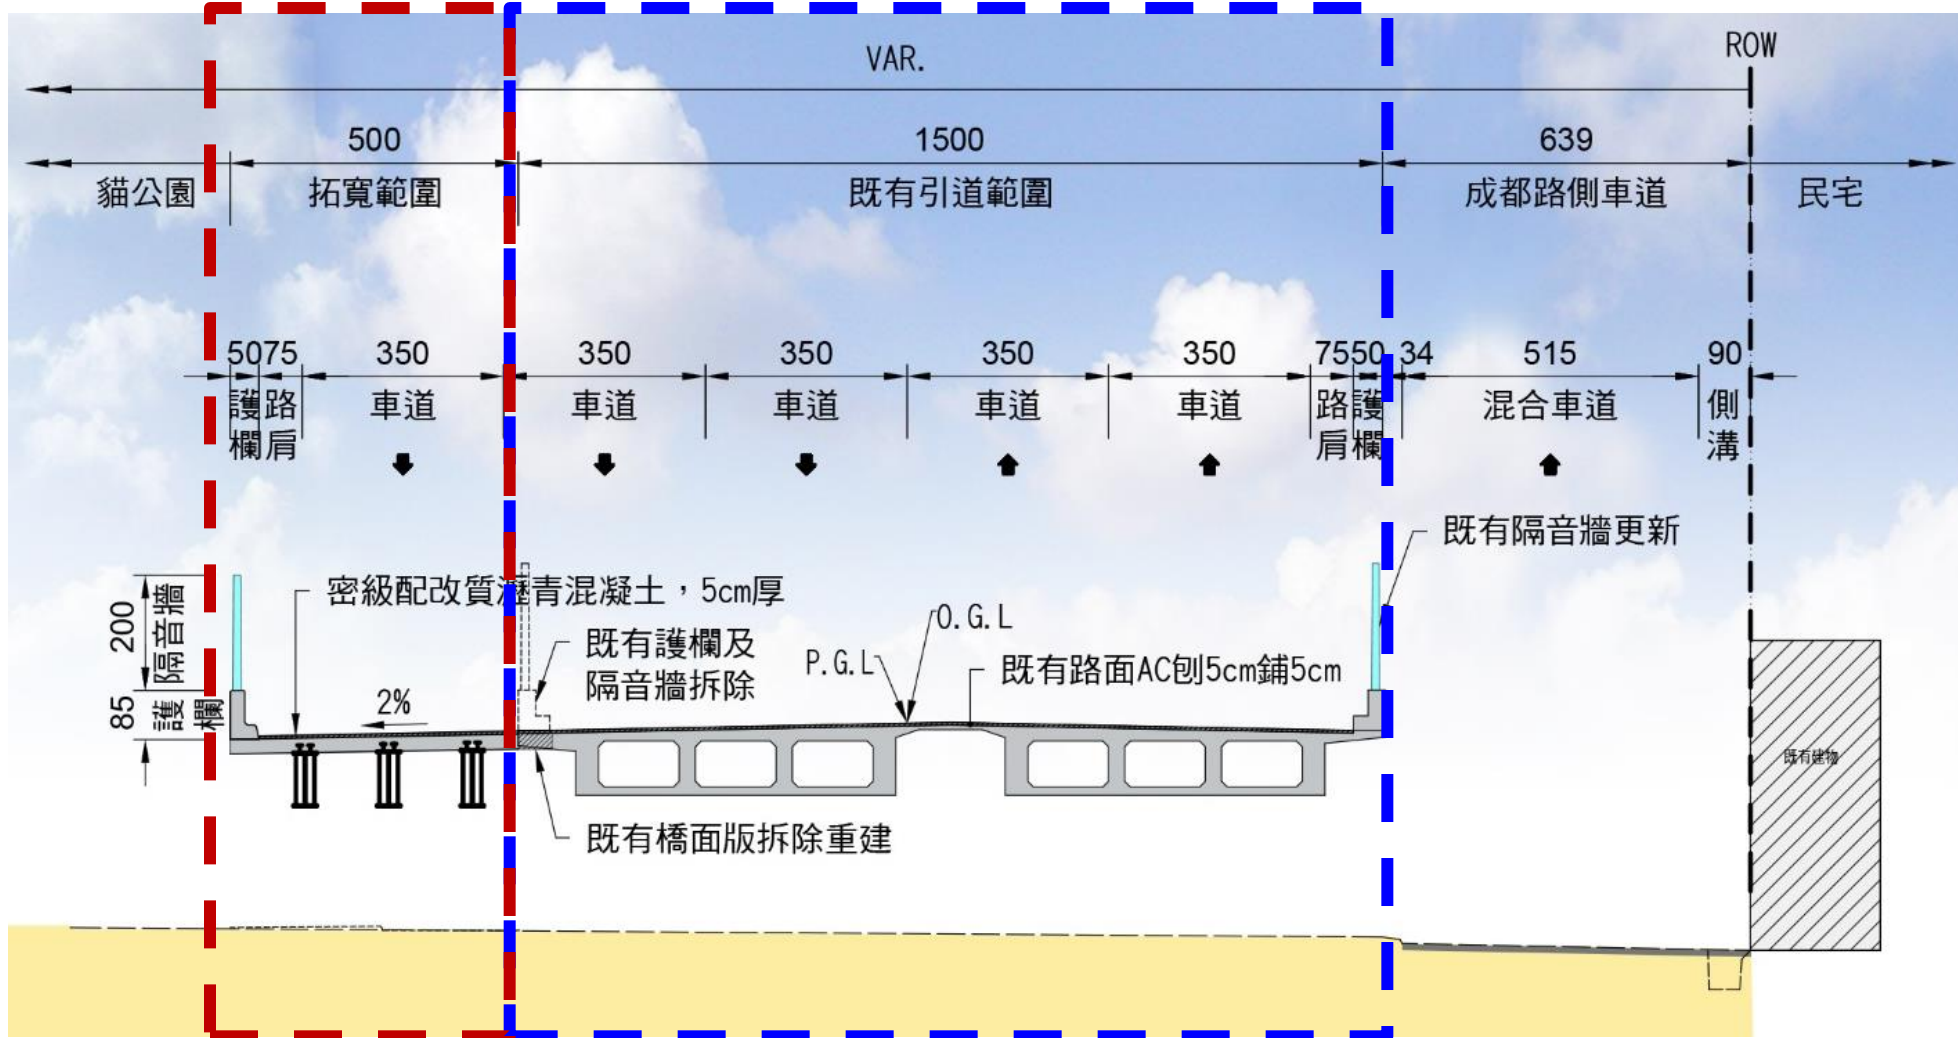

成都路平面側車道：環河南路~雅江街（B-B斷面）

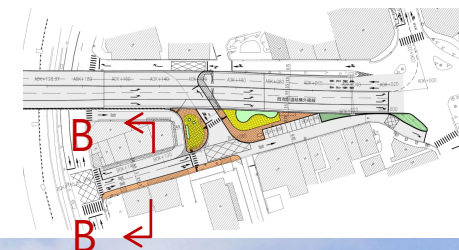



原匝道拆除路面復舊範圍

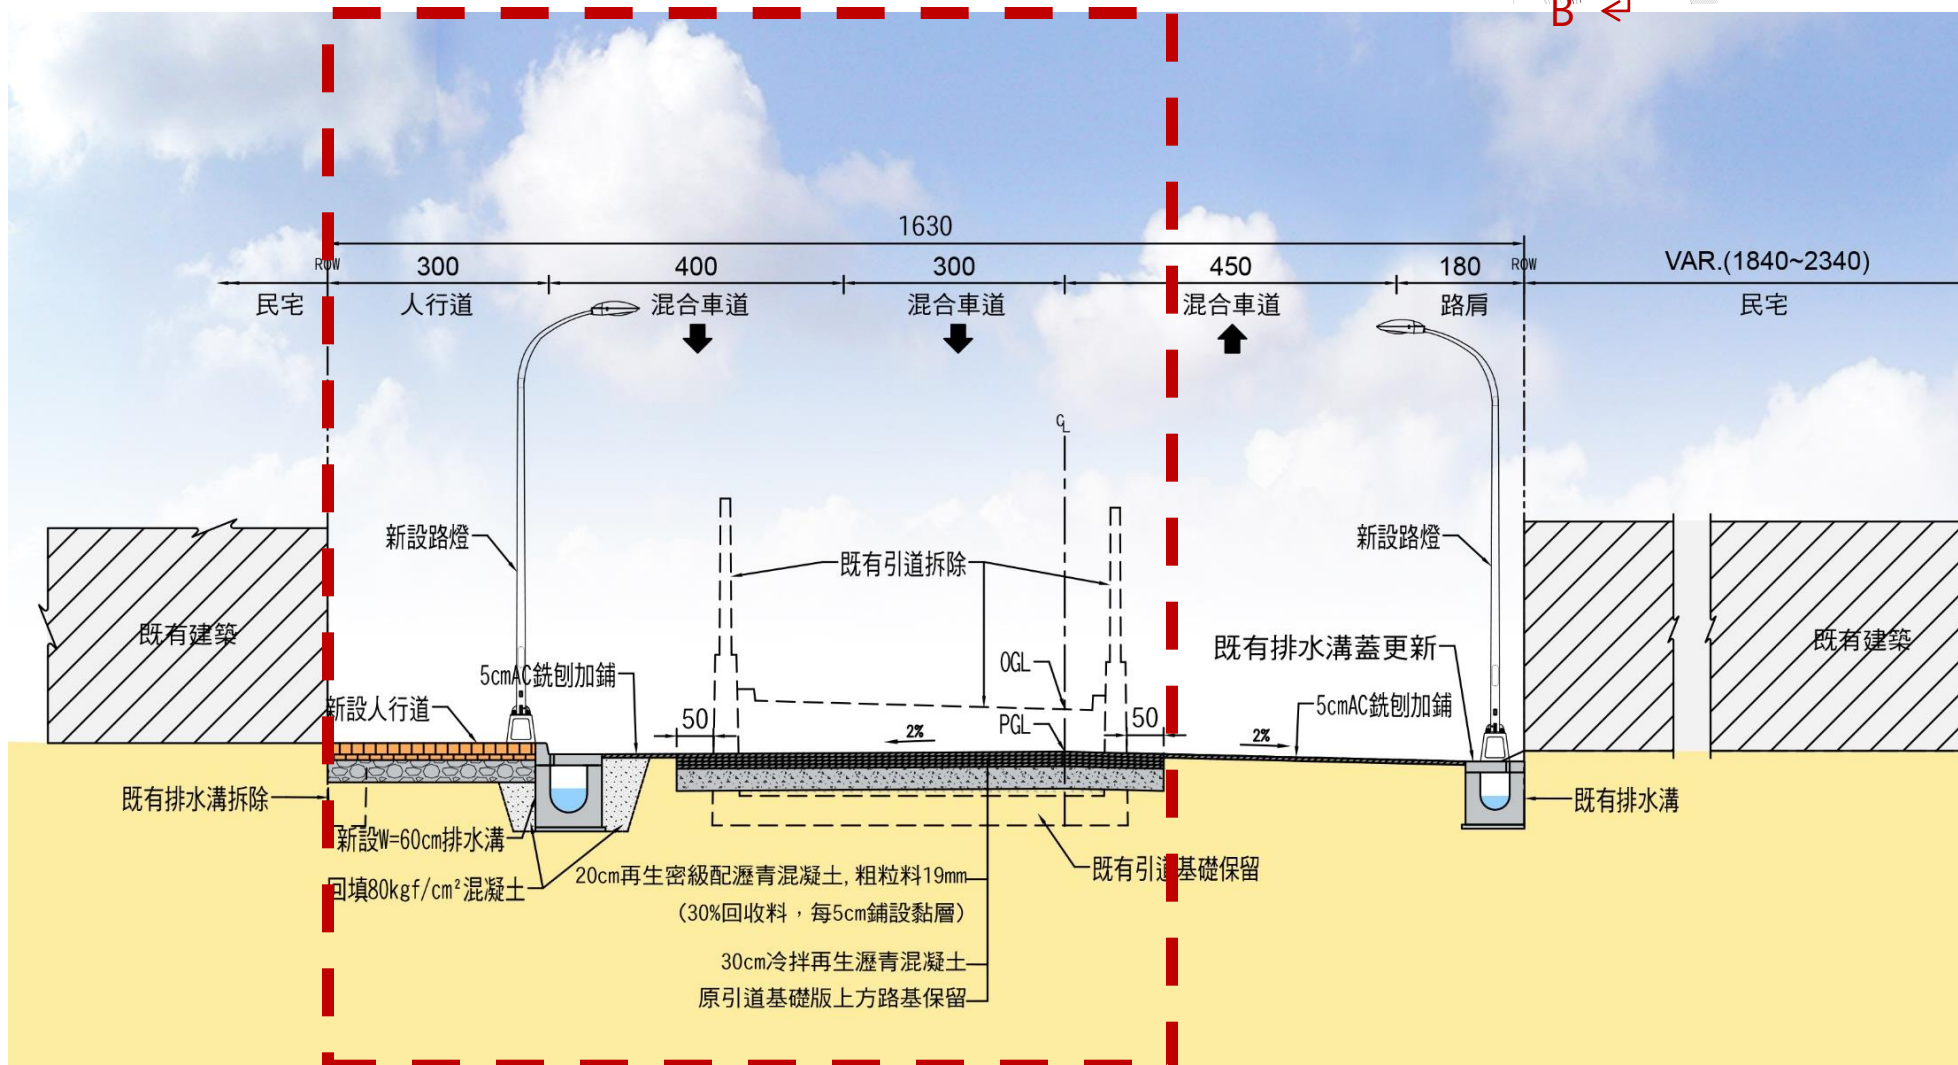


周邊道路工程

■ 康定路（成都路～環河南路）

- 既有AC路面刨鋪、車道標線重繪；**雙向3線車道（1南+2北）**；兩側人行道維持現況。

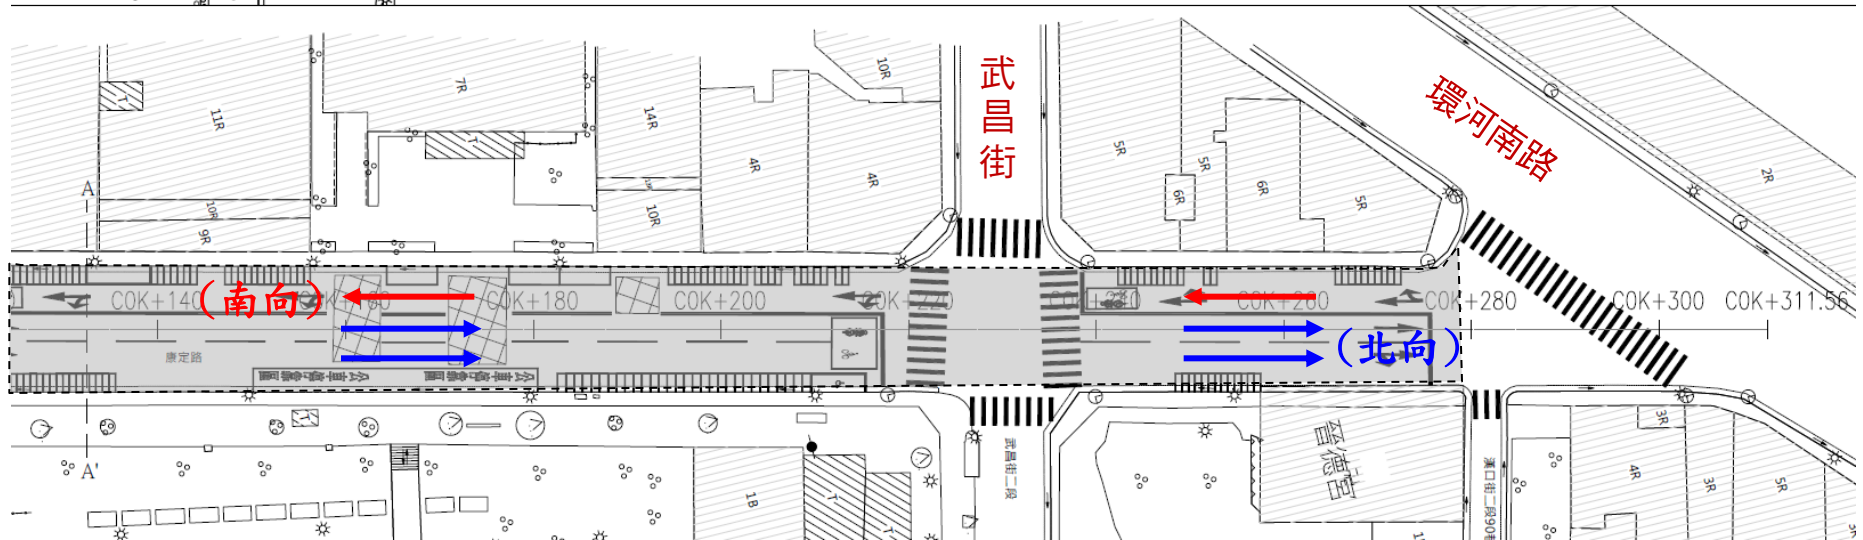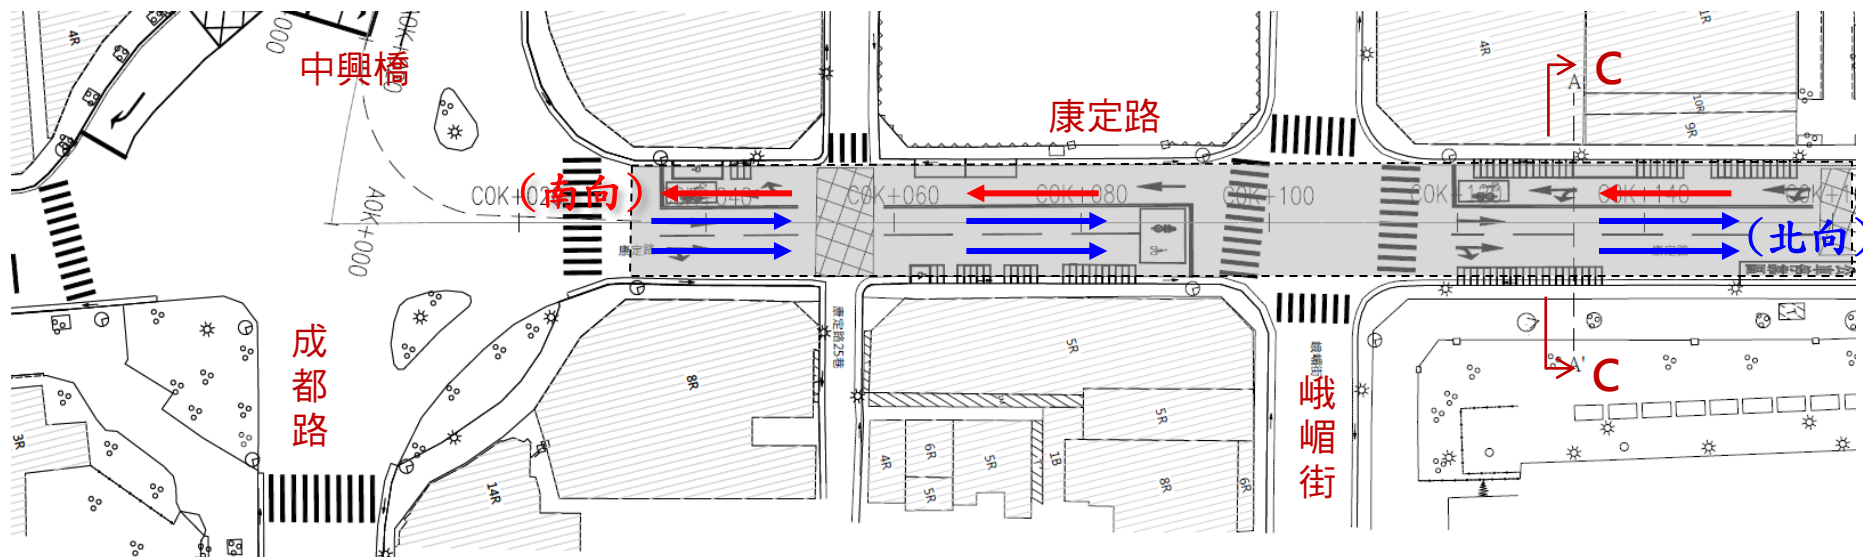


康定路車道 (C-C斷面)

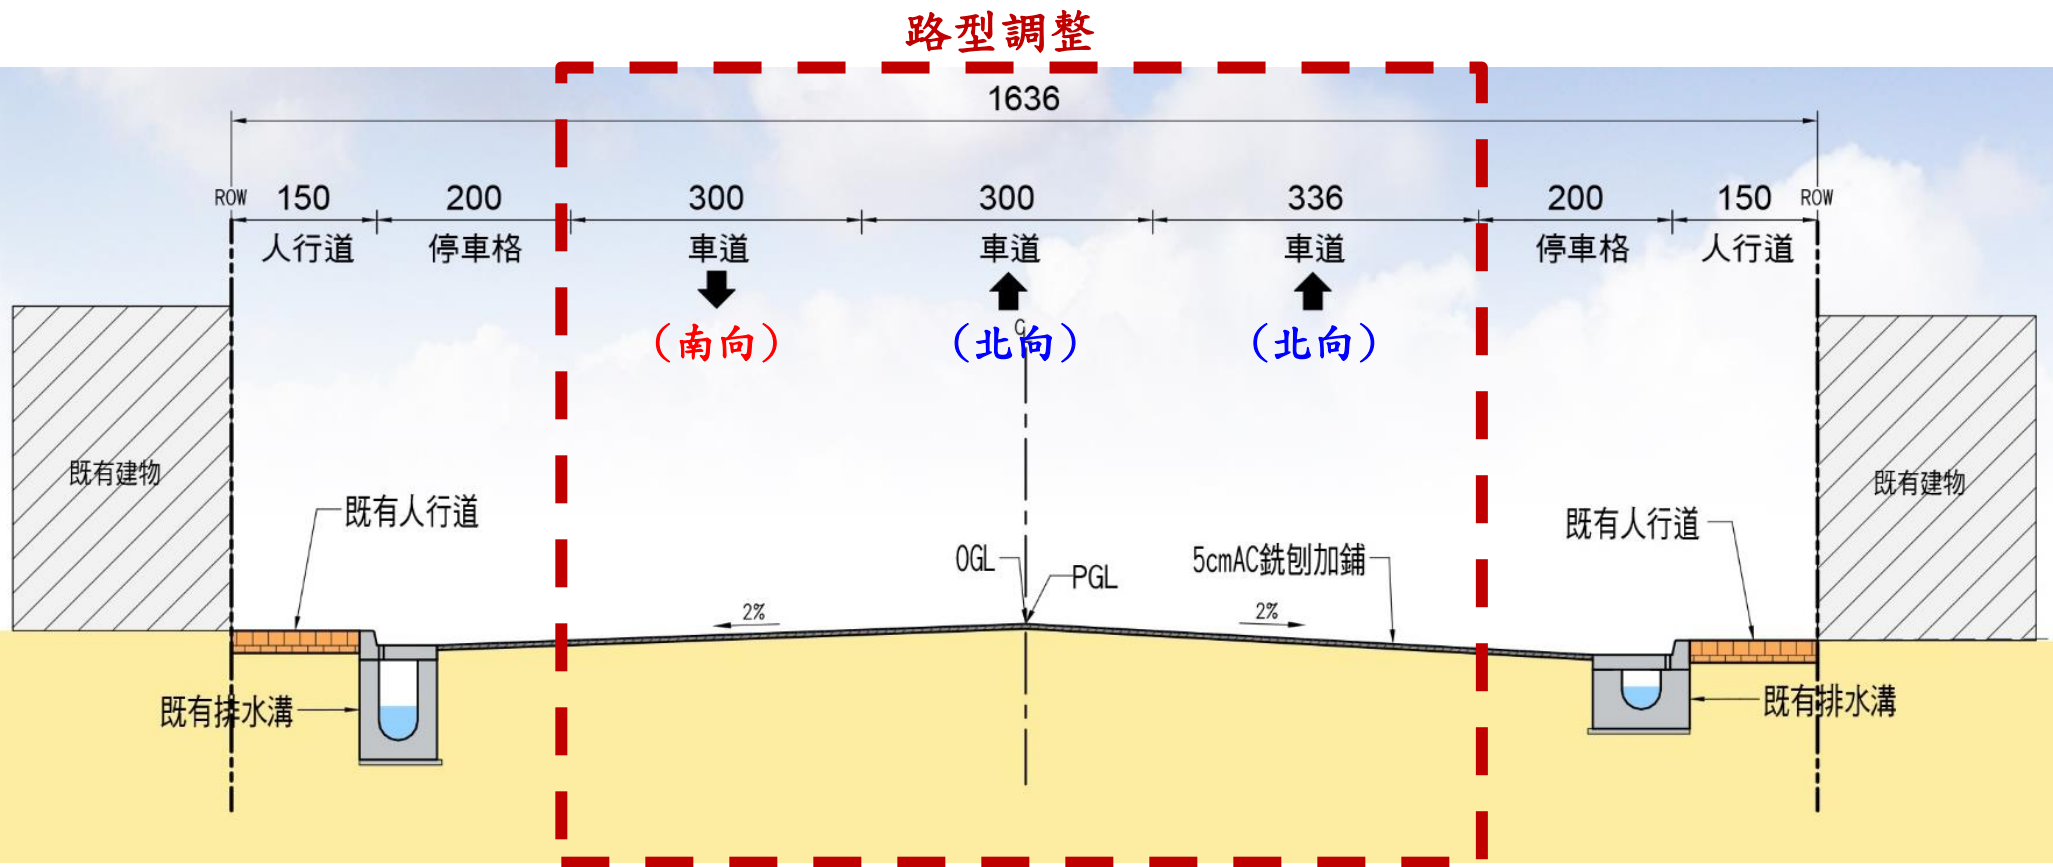

貓公園及廣場復舊


- 貓公園：鋪面以**塑木高架地板**配合周圍人行道地坪，設置**綠帶**(含喬木2株)及**大理石椅**。
- 廣場：鋪面以**透水鋪面**配合周圍人行道地坪，設置**綠帶**(含喬木2株、灌木綠帶1處)及**大理石椅**。

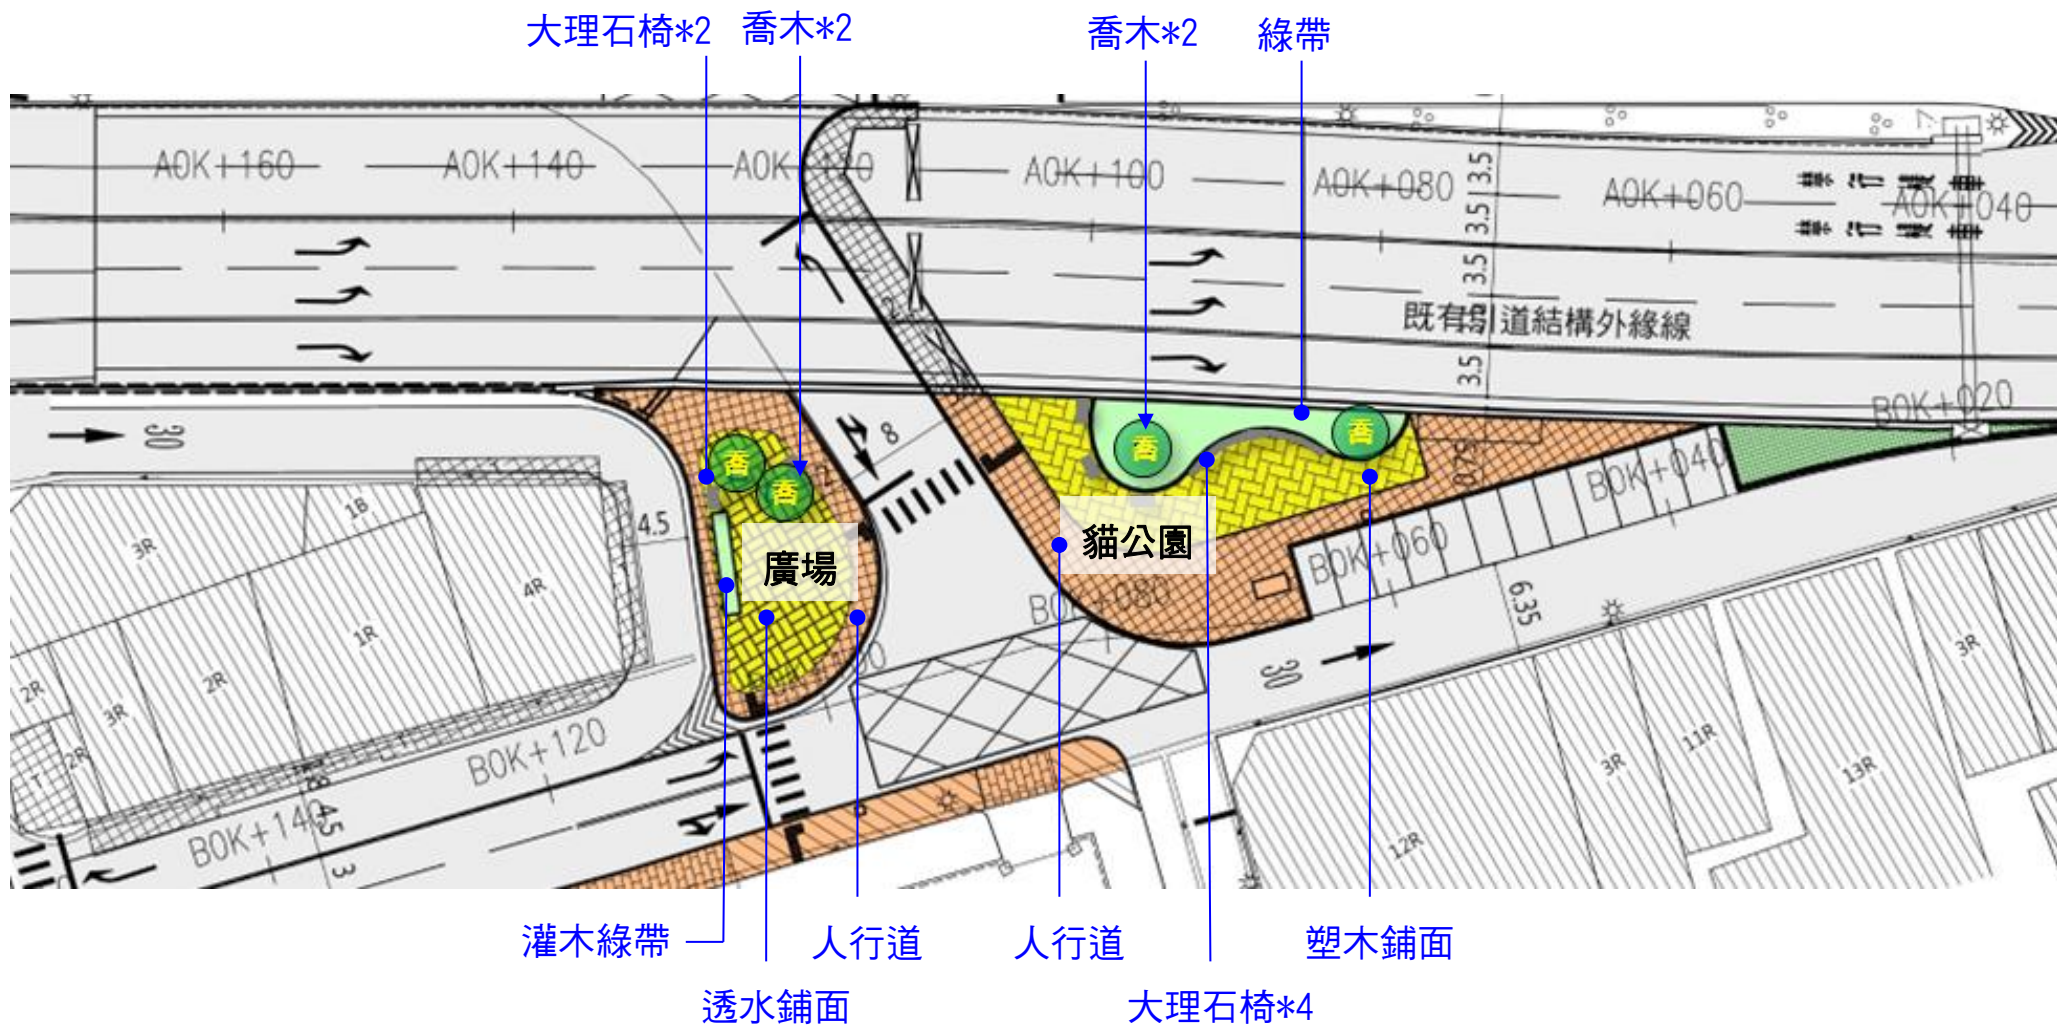

施工交維

■ 交維第一階段：主橋引道拓寬施工(15+3個月)


- 工區範圍：臺北貓公園、部分迴轉道、停車空間及部分成都路，及主橋引道南側約1.5M路幅進行拓寬施工。
- 車道配置：引道維持雙向各2線車道通行，引道南側成都路平面道路維持東向單線通行。

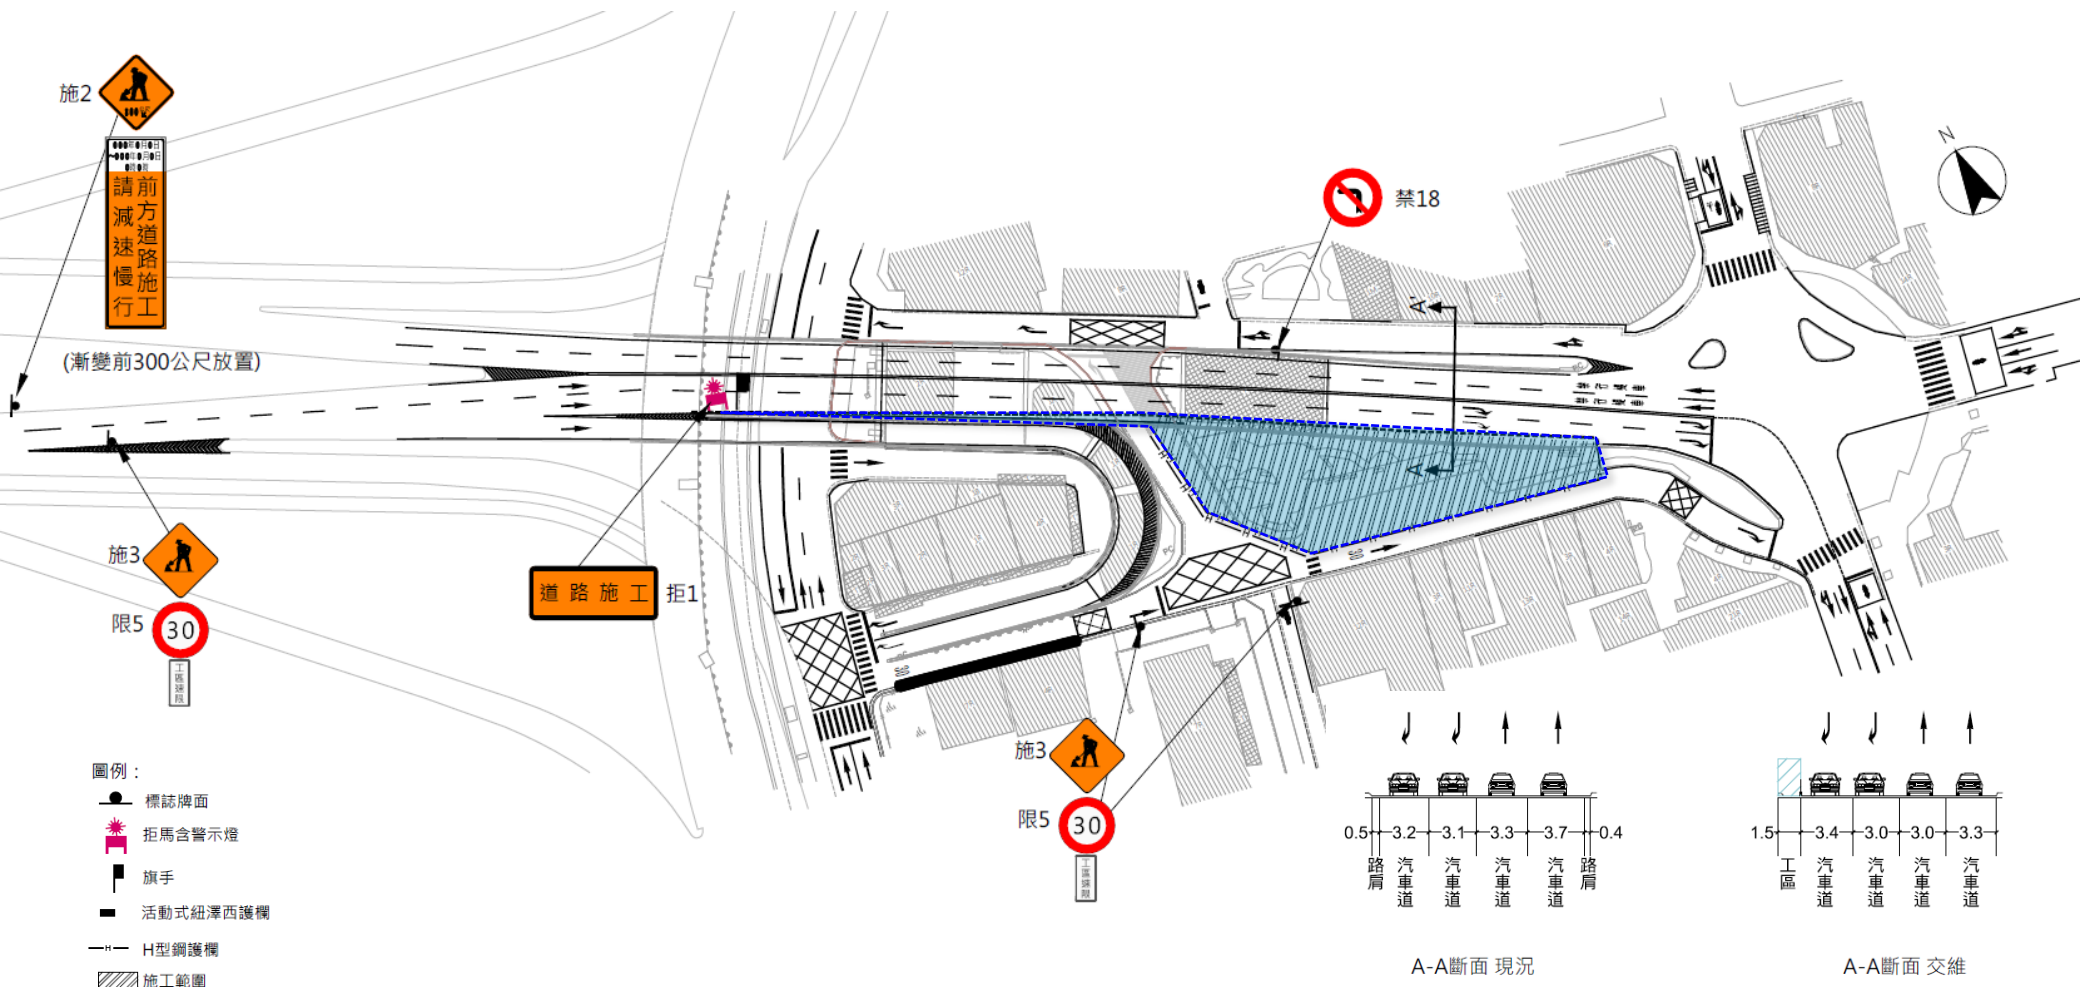

施工交維

■ 交維第二階段：匝道拆除施工(2個月)


- 工區範圍：拆除工區占用既有巷道路幅各約1~2m，並維持3m路幅供住戶通行。
- 車道配置：原主橋引道維持雙向各2線車道，成都路側車道維持1線車道單向通行。

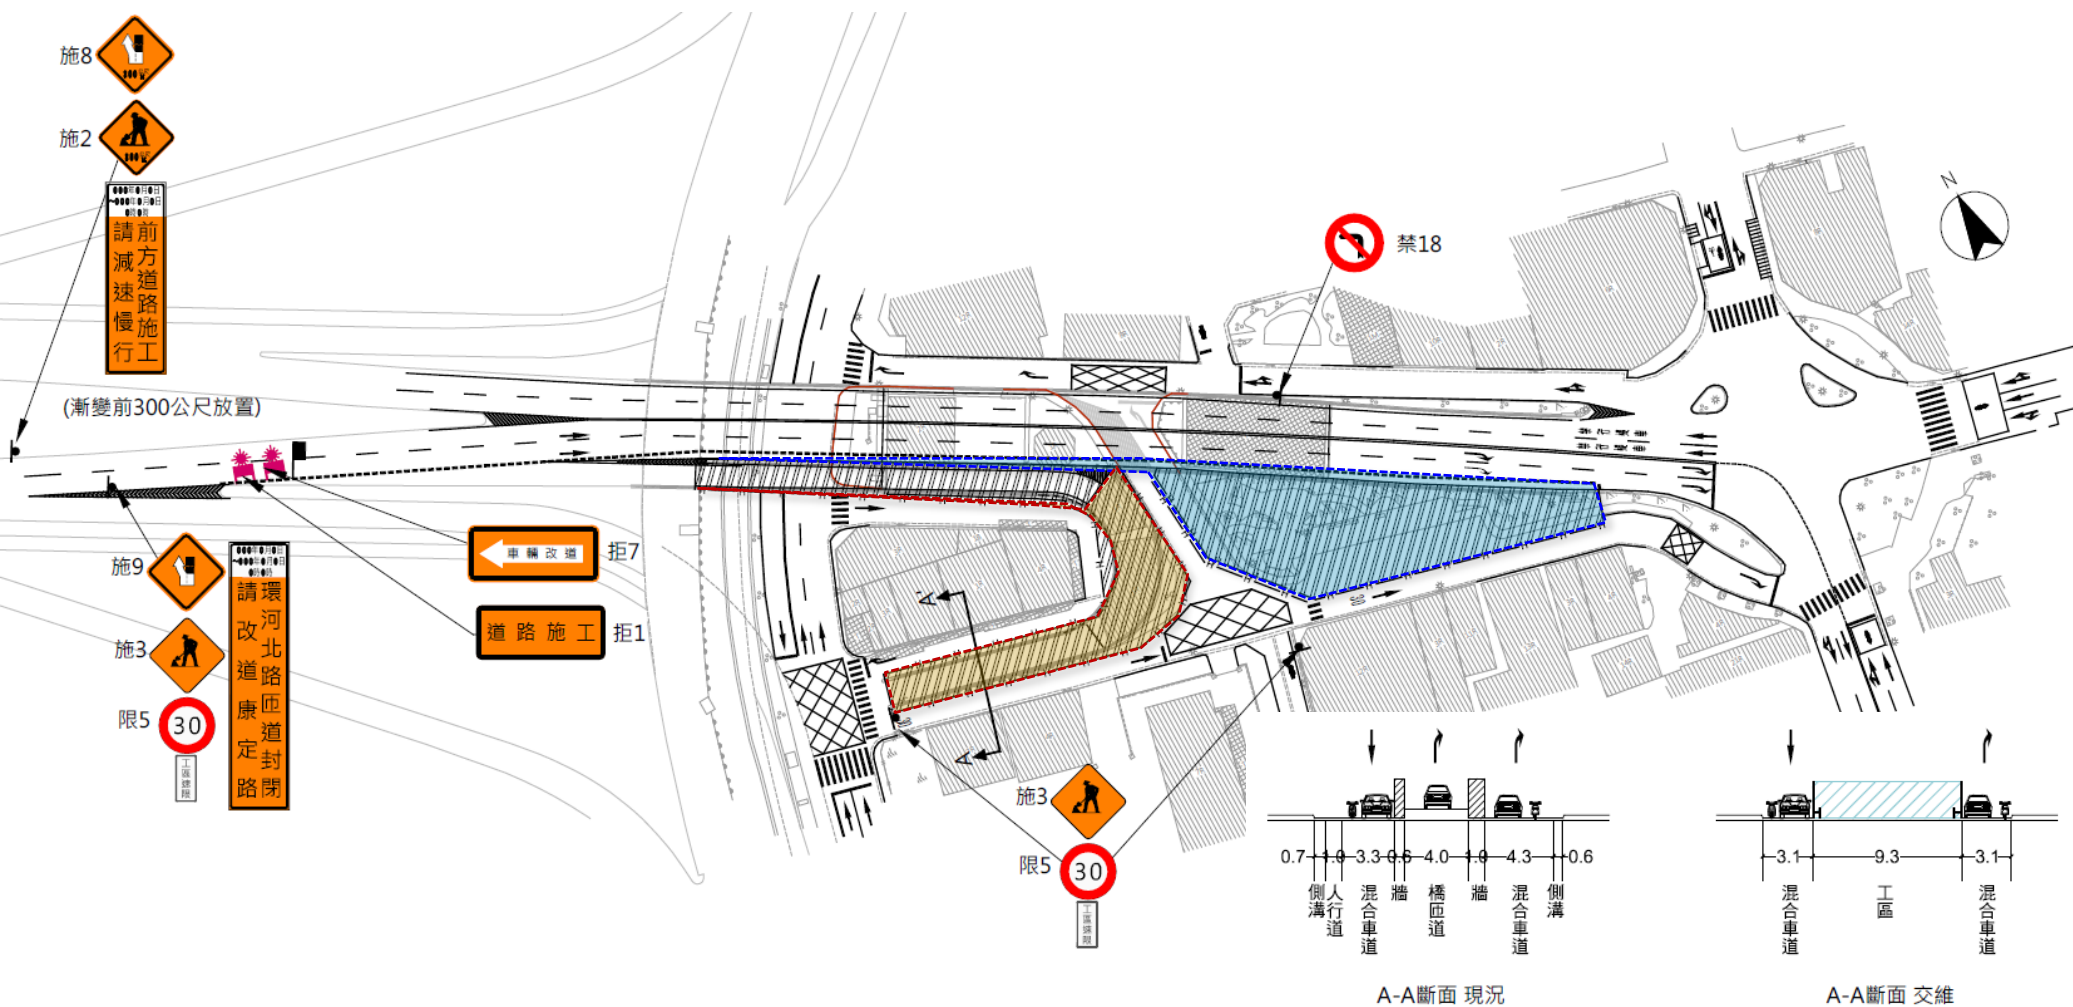

施工交維

■ 交維第三階段：周邊道路復舊施工(4個月)

- **工區範圍：**原匝道路幅之平面車道、人行道及公園復舊施工範圍。
- **車道配置：**引道進城方向轉換為**2線左轉+1線右轉**車道通行，成都路側車道維持**1線車道**單向通行。

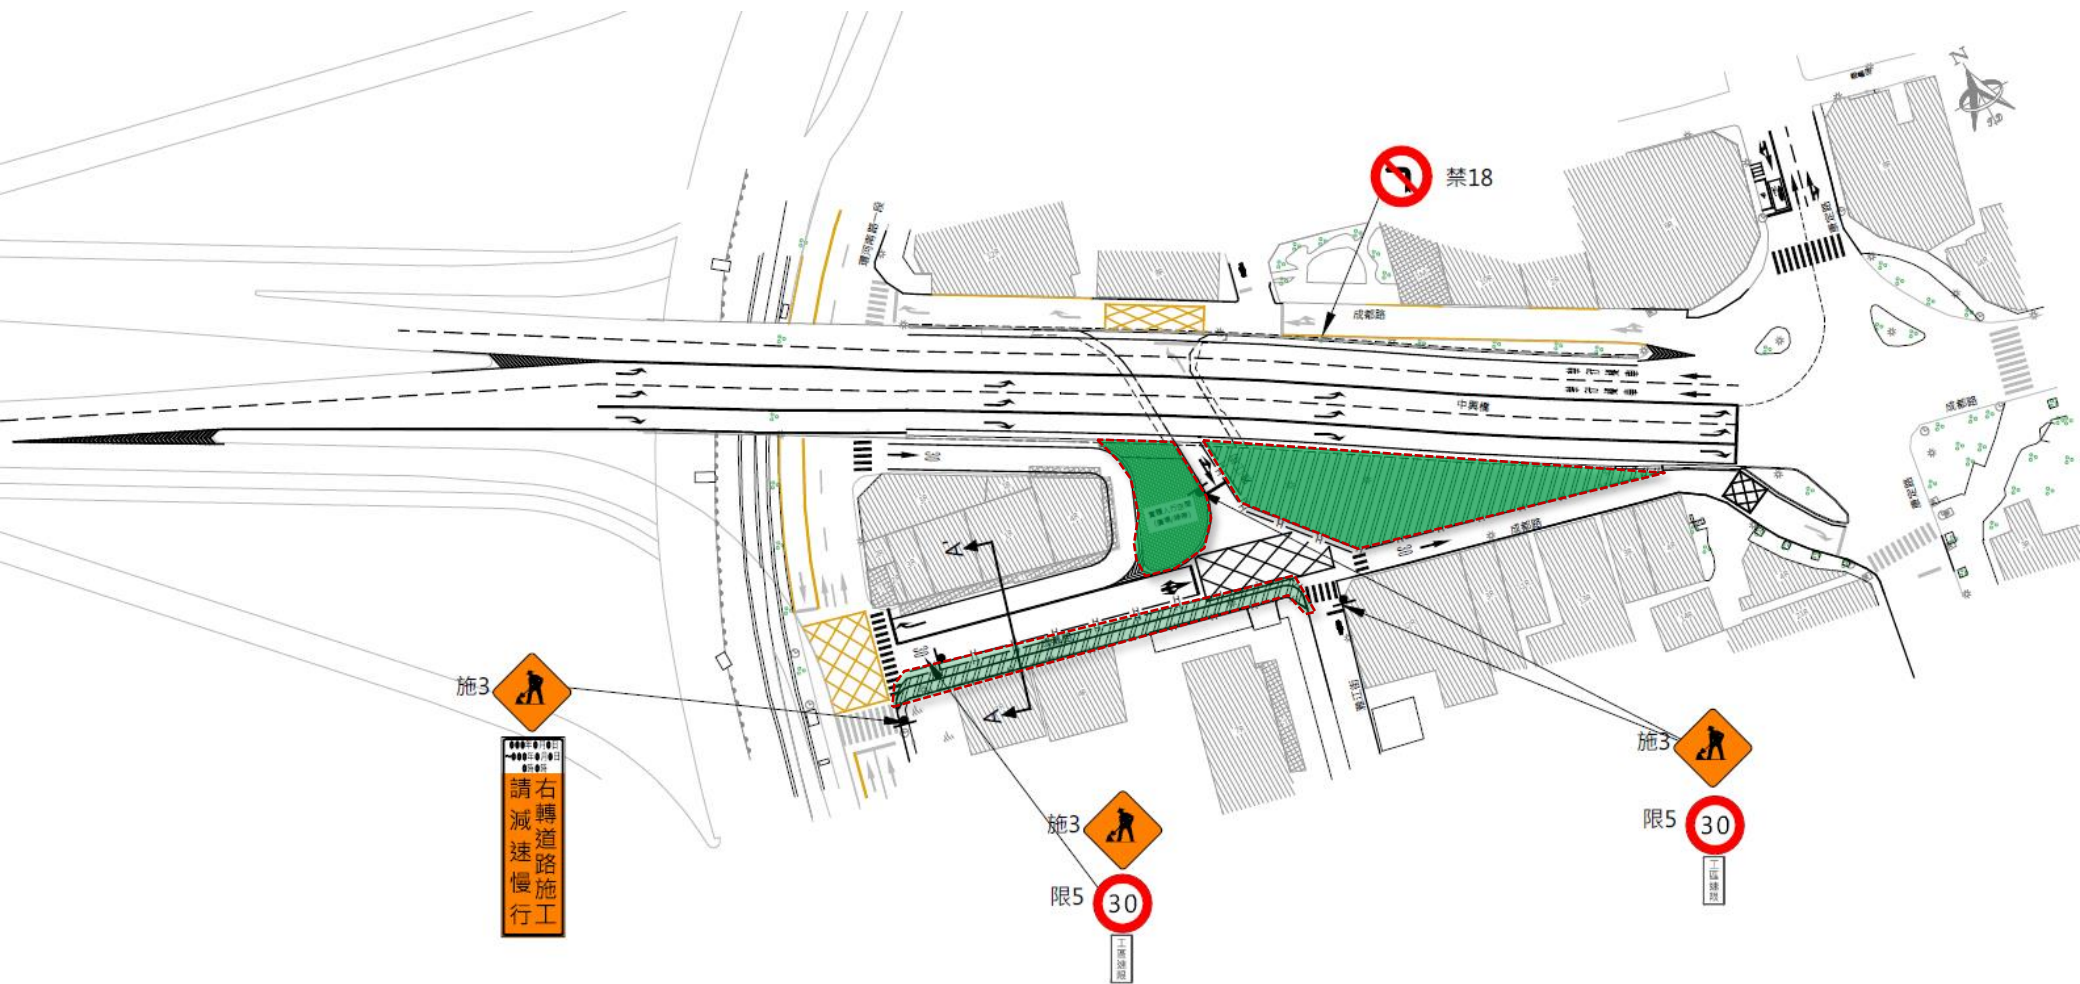


施工交維

■ 交維第三階段：周邊道路復舊施工(4個月)

- 工區範圍：康定路刨鋪施工範圍。
- 車道配置：康定路往環河南路改為2線車道通行，往成都路維持1線車道通行。

■ 夜間交維採半半施工，維持單向通行。


- 民眾車輛動線
- 施工車輛進場動線
- 施工車輛離場動線

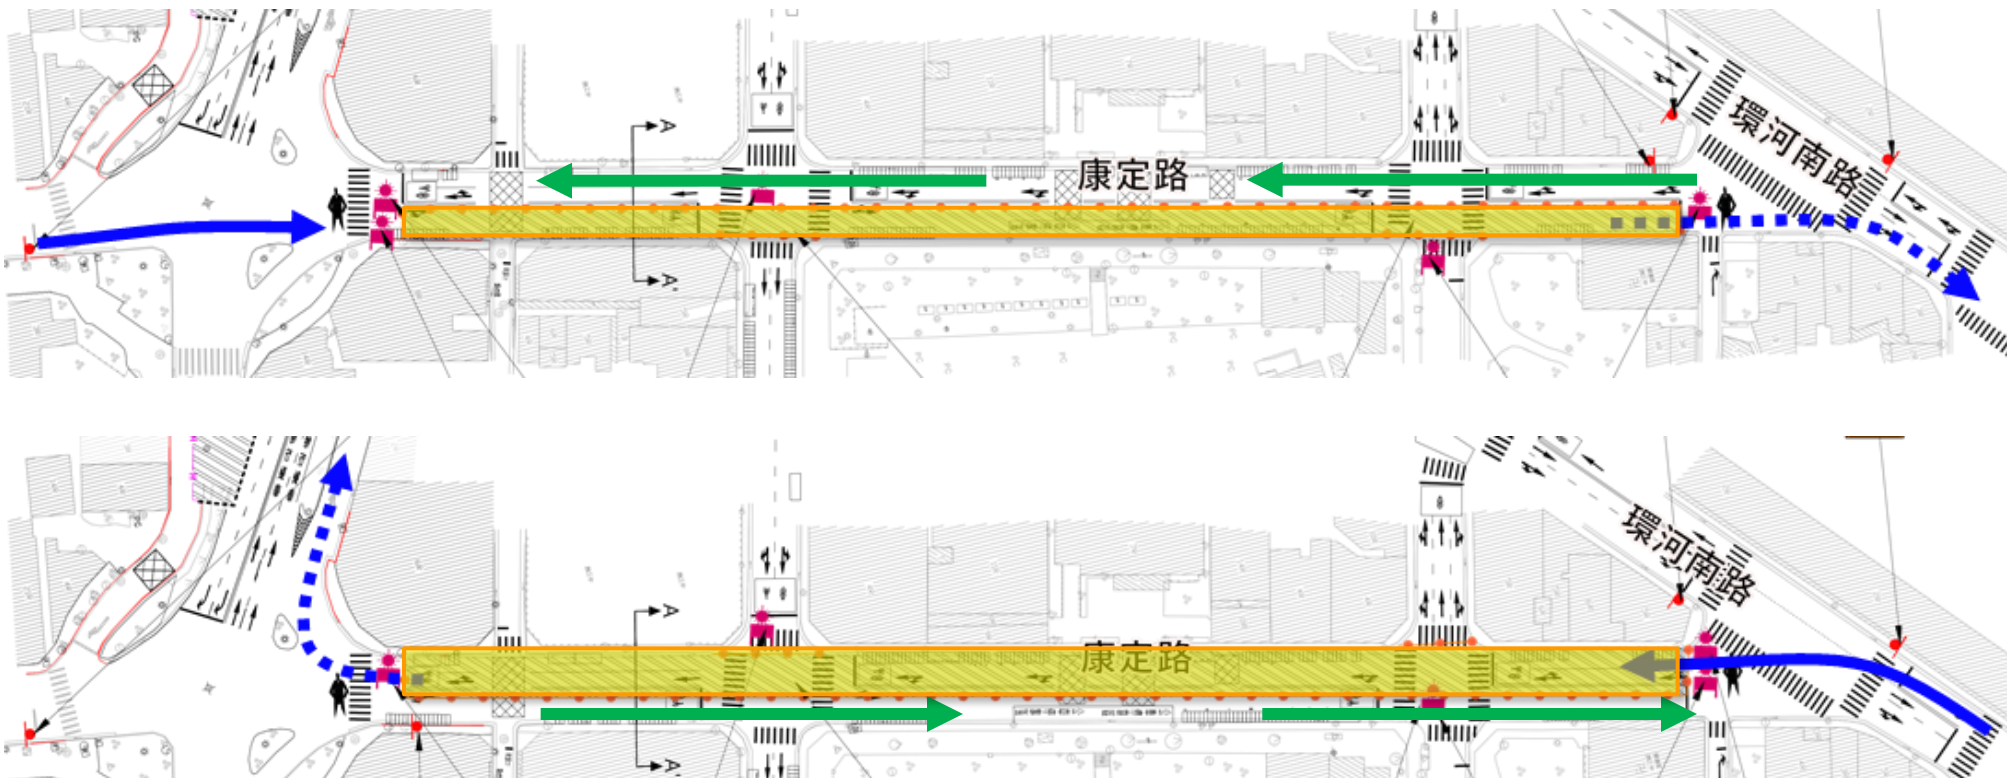

工期規劃

■ 三階段施工

- **總工期約24個月。**
不含喬木移植及管線遷移
- **第一階段引道拓寬**
工期約15+3個月
前15個月維持原匝道通行
- **第二階段匝道拆除**
工期約2個月
- **第三階段平面道路**
工期約4個月

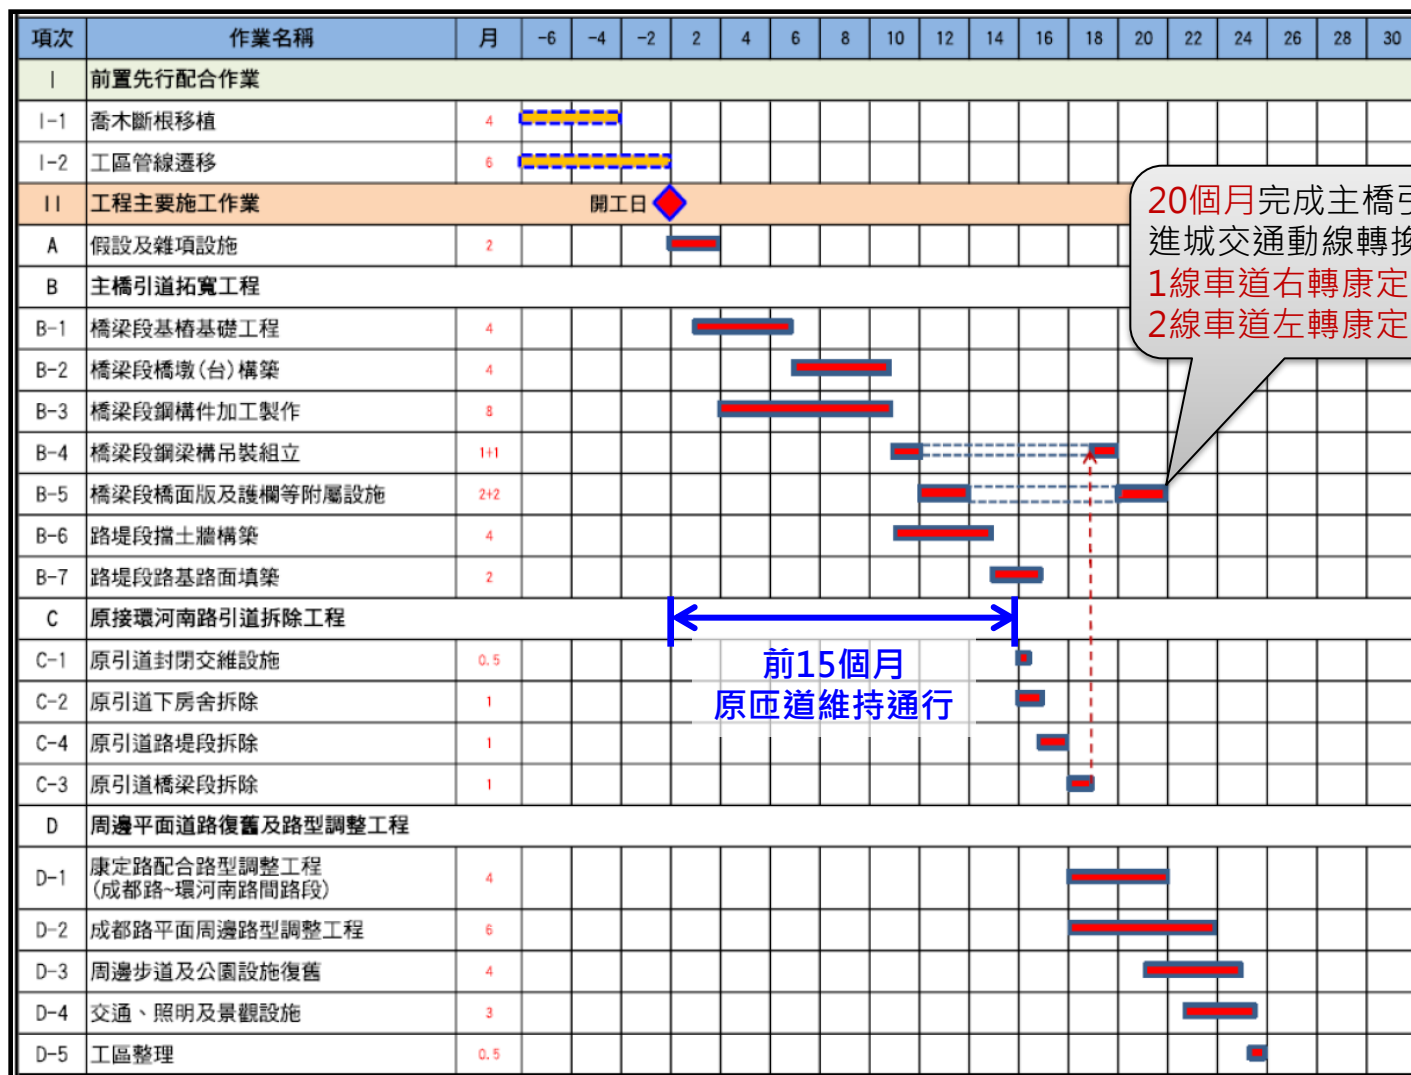



簡報完畢 敬請指教