工程名稱：重慶北路2段80巷道路興建工程

起訖範圍：大同區南京西路167巷至重慶北路(L=112M，W=6M)
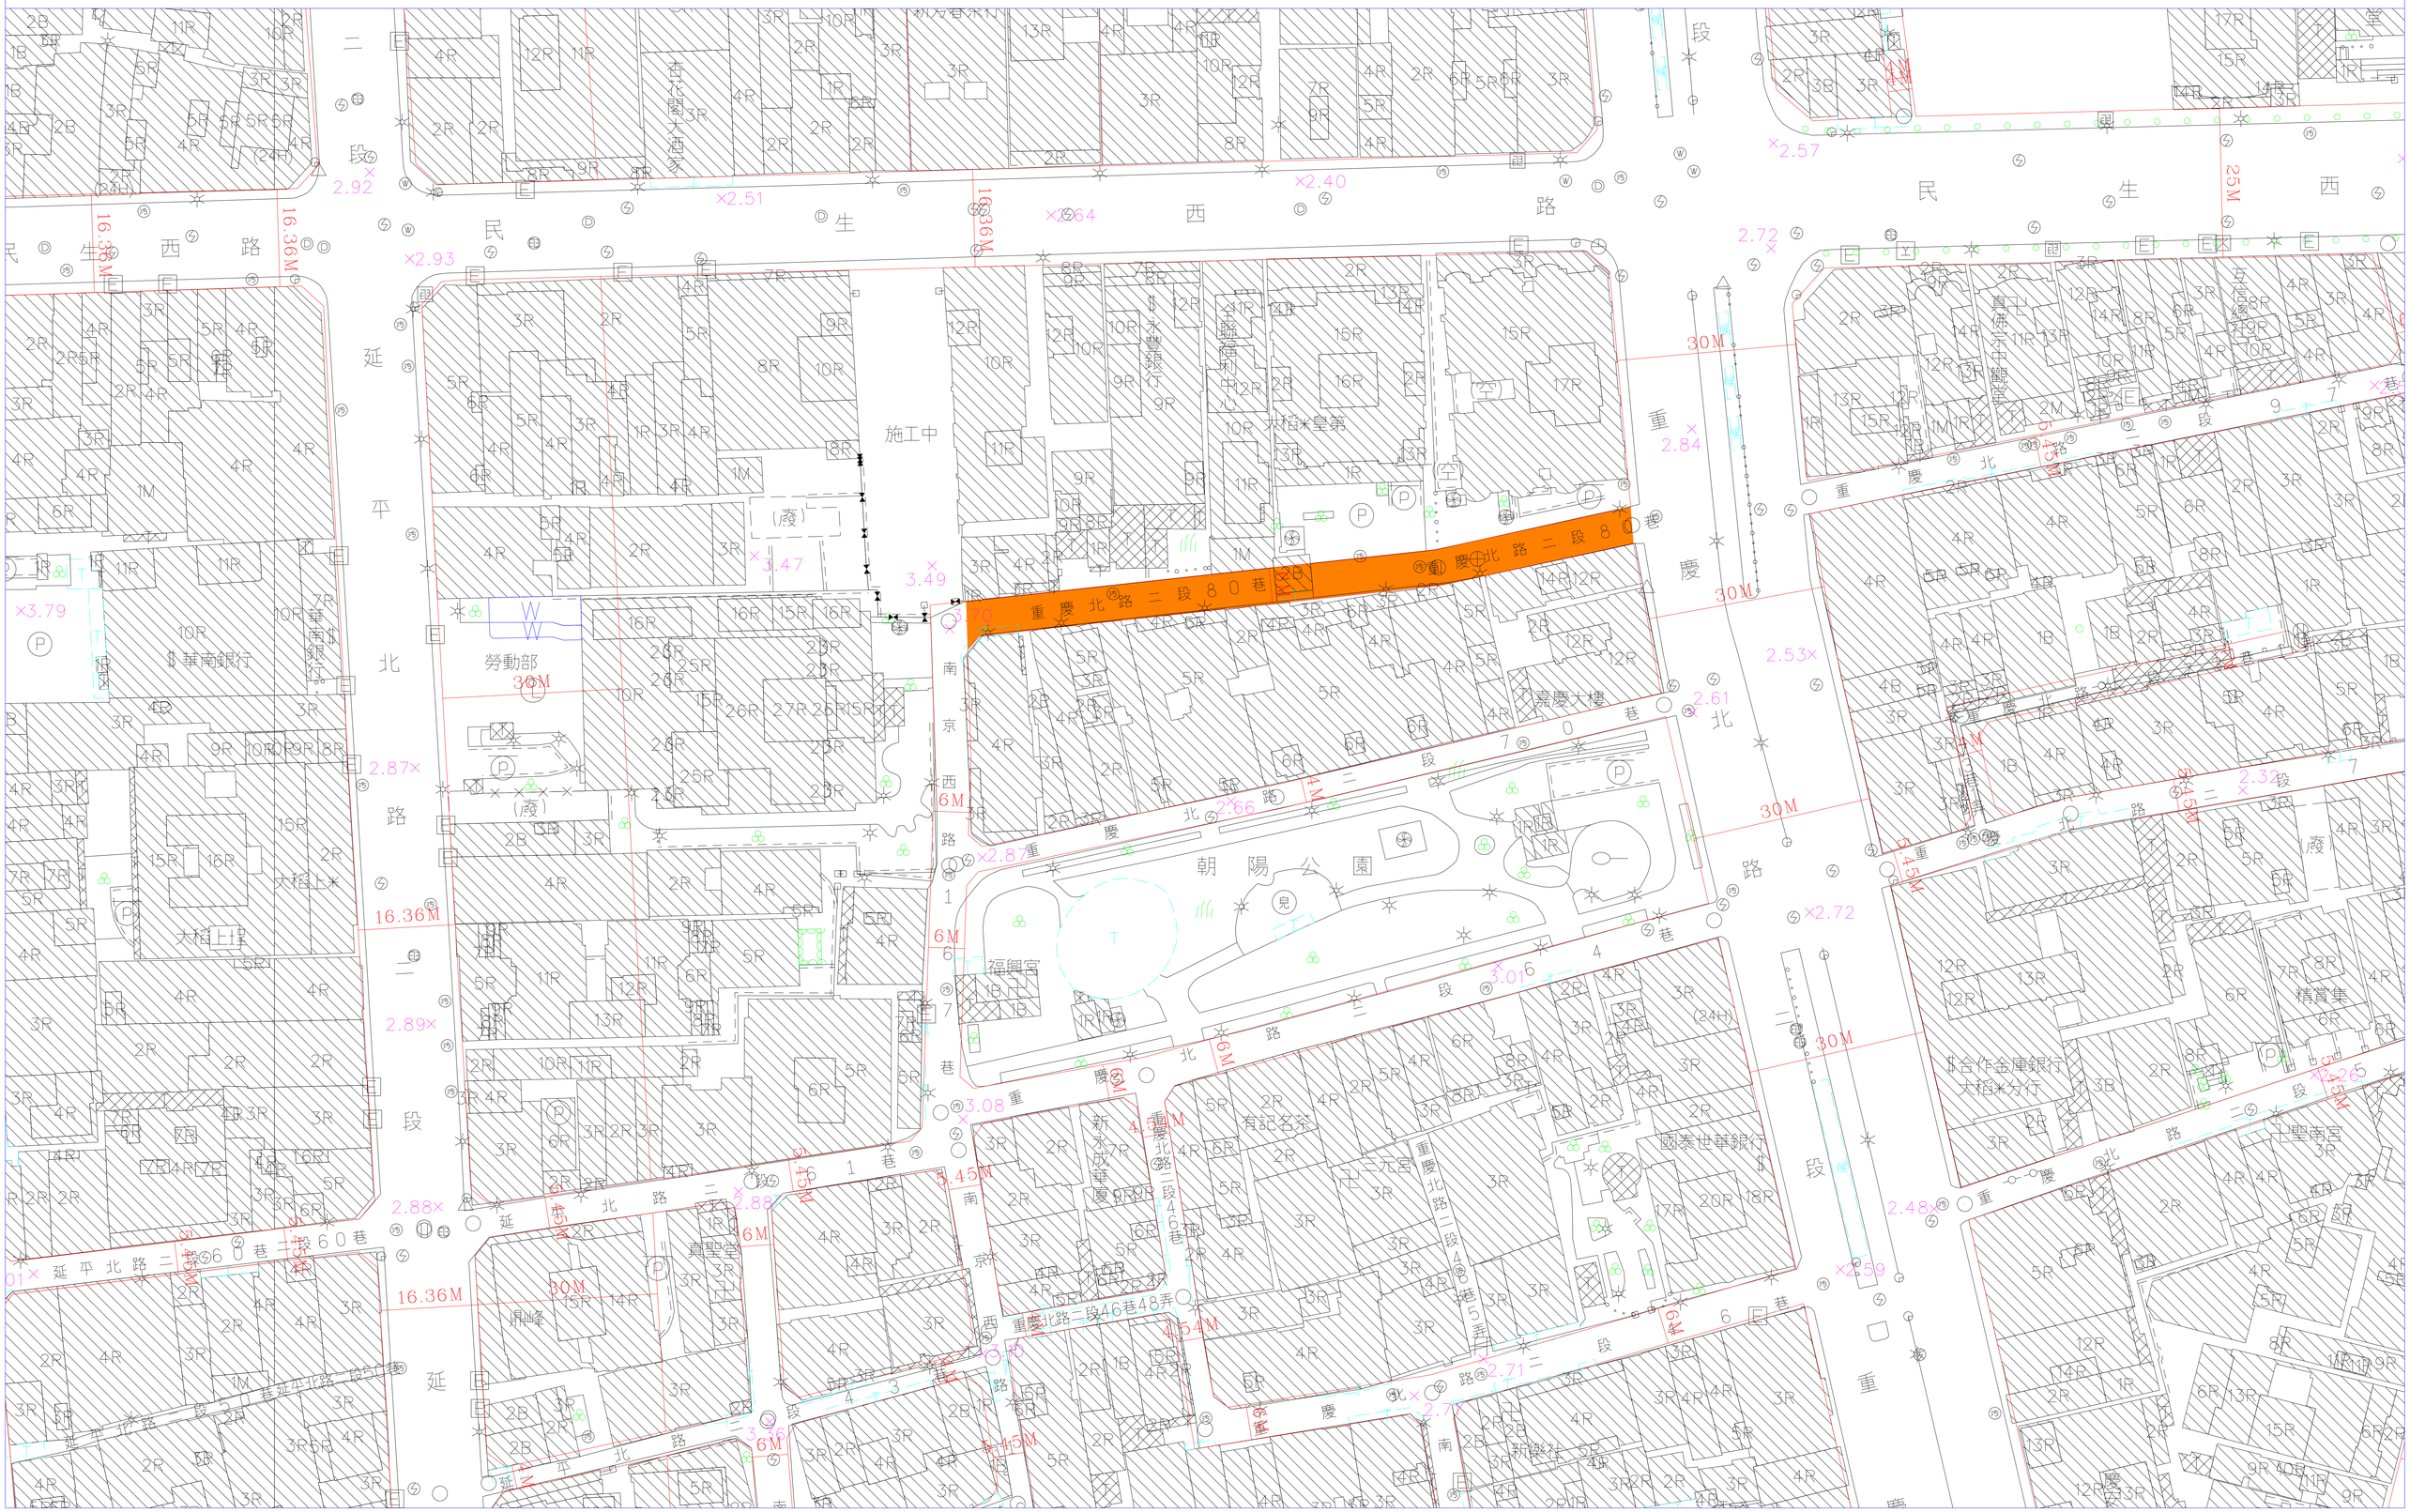
S=1/1000