



附錄六 地下一~五層平面圖

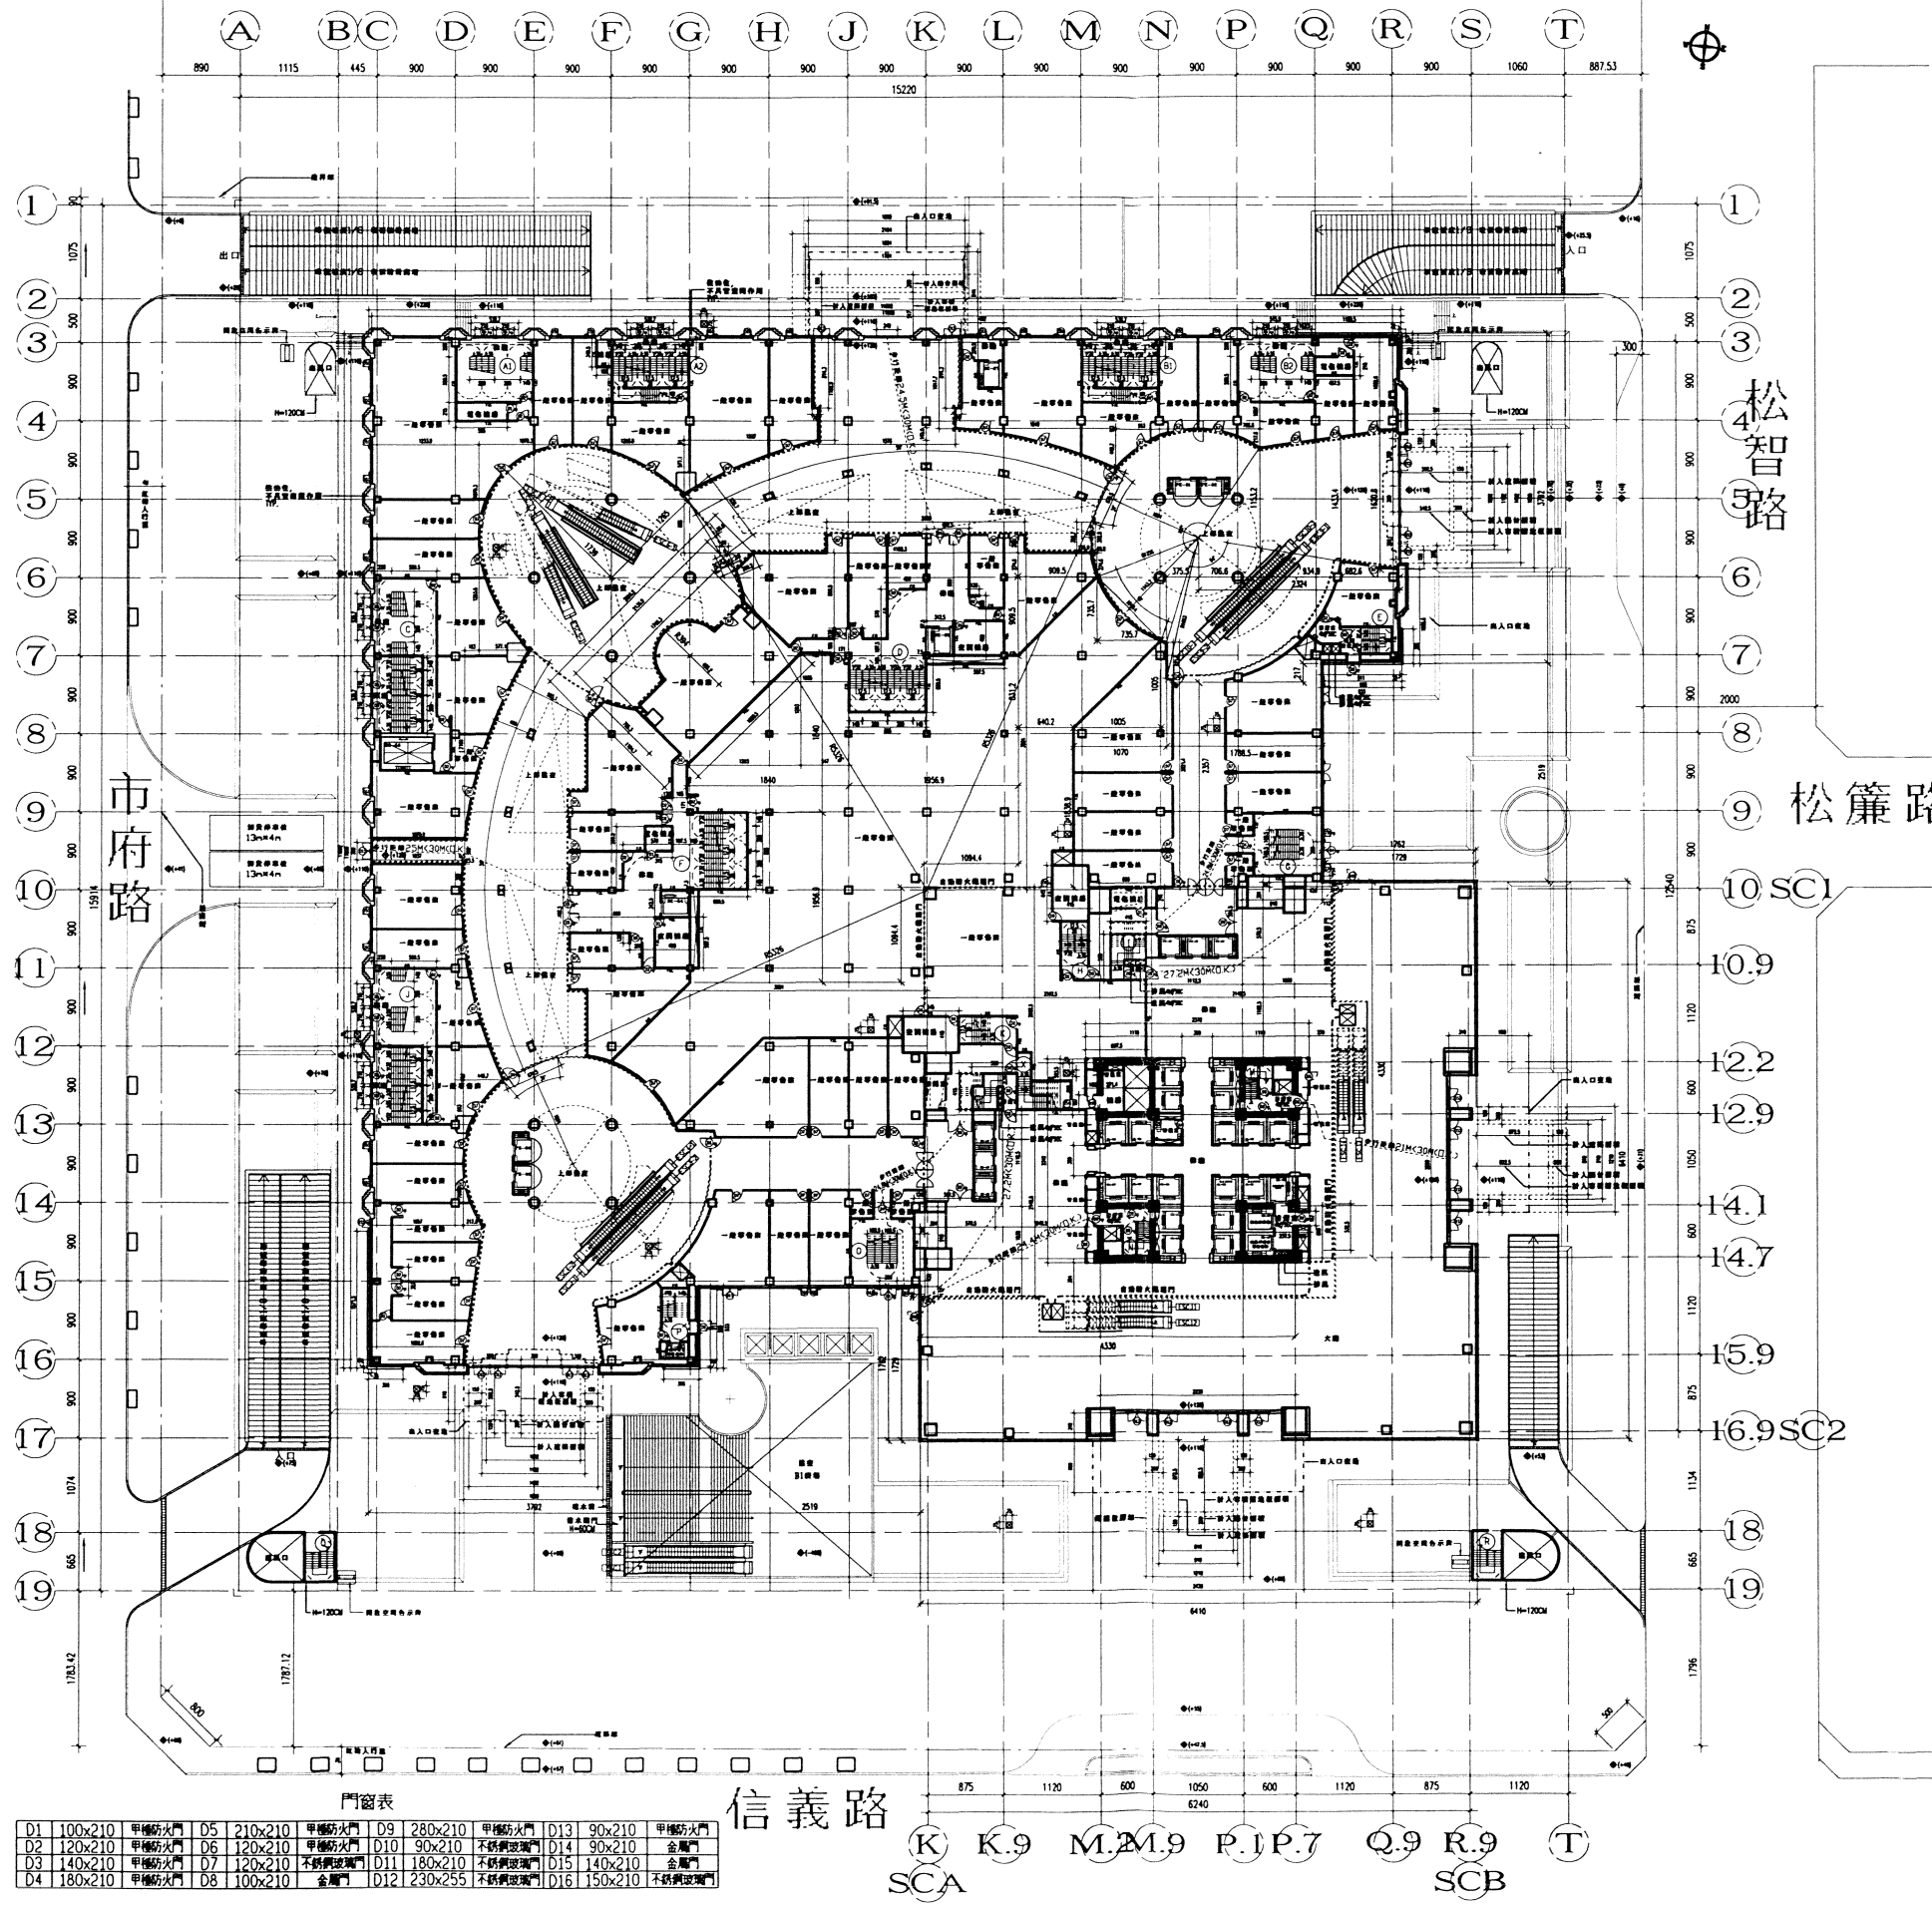

門窗表

D1	100x210	甲種防火門	D5	210x210	甲種防火門	D9	280x210	甲種防火門	D13	90x210	甲種防火門
D2	120x210	甲種防火門	D6	120x210	甲種防火門	D10	90x210	不銹鋼玻璃門	D14	90x210	金屬門
D3	140x210	甲種防火門	D7	120x210	不銹鋼玻璃門	D11	180x210	不銹鋼玻璃門	D15	140x210	金屬門
D4	180x210	甲種防火門	D8	100x210	金屬門	D12	230x255	不銹鋼玻璃門	D16	150x210	不銹鋼玻璃門



TAIPEI FINANCIAL CENTER  
臺北國際金融中心新建工程

OWNER  
台北金融大樓股份有限公司  
TAIPEI FINANCIAL CENTER CORP.

ARCHITECT  
李祖原建築師事務所  
C. Y. LEE & PARTNERS

STRUCTURAL  
永峻工程顧問(股)公司  
EVERGREEN CONSULTING  
ENGINEERING, INC.

MECHANICAL  
大陸設備工程顧問有限公司  
CONTINENTAL ENGINEERING  
CONSULTANTS, INC.

CIVIL  
高爾技術工程股份有限公司  
SINO GEOTECHNOLOGY, INC.

ELEVATOR CONSULTANT  
LERCH, BATES & ASSOCIATES INC.  
8689 SOUTH LINCOLN, SUITE 300  
LITTLETON, COLORADO 80122

---

REVISIONS

APR. '99

第一次變更設計

---

FILE NAME  
K:\86018000\A\_Plan-dwg.rvt

SCALE  
1:300

JOB NO.  
86018000

DRAWING TITLE  
壹樓平面圖

---

DRAWING NO.  
A2-6