


附圖一 地下參層瓦斯車停放處平面圖


SCALE 1/1000

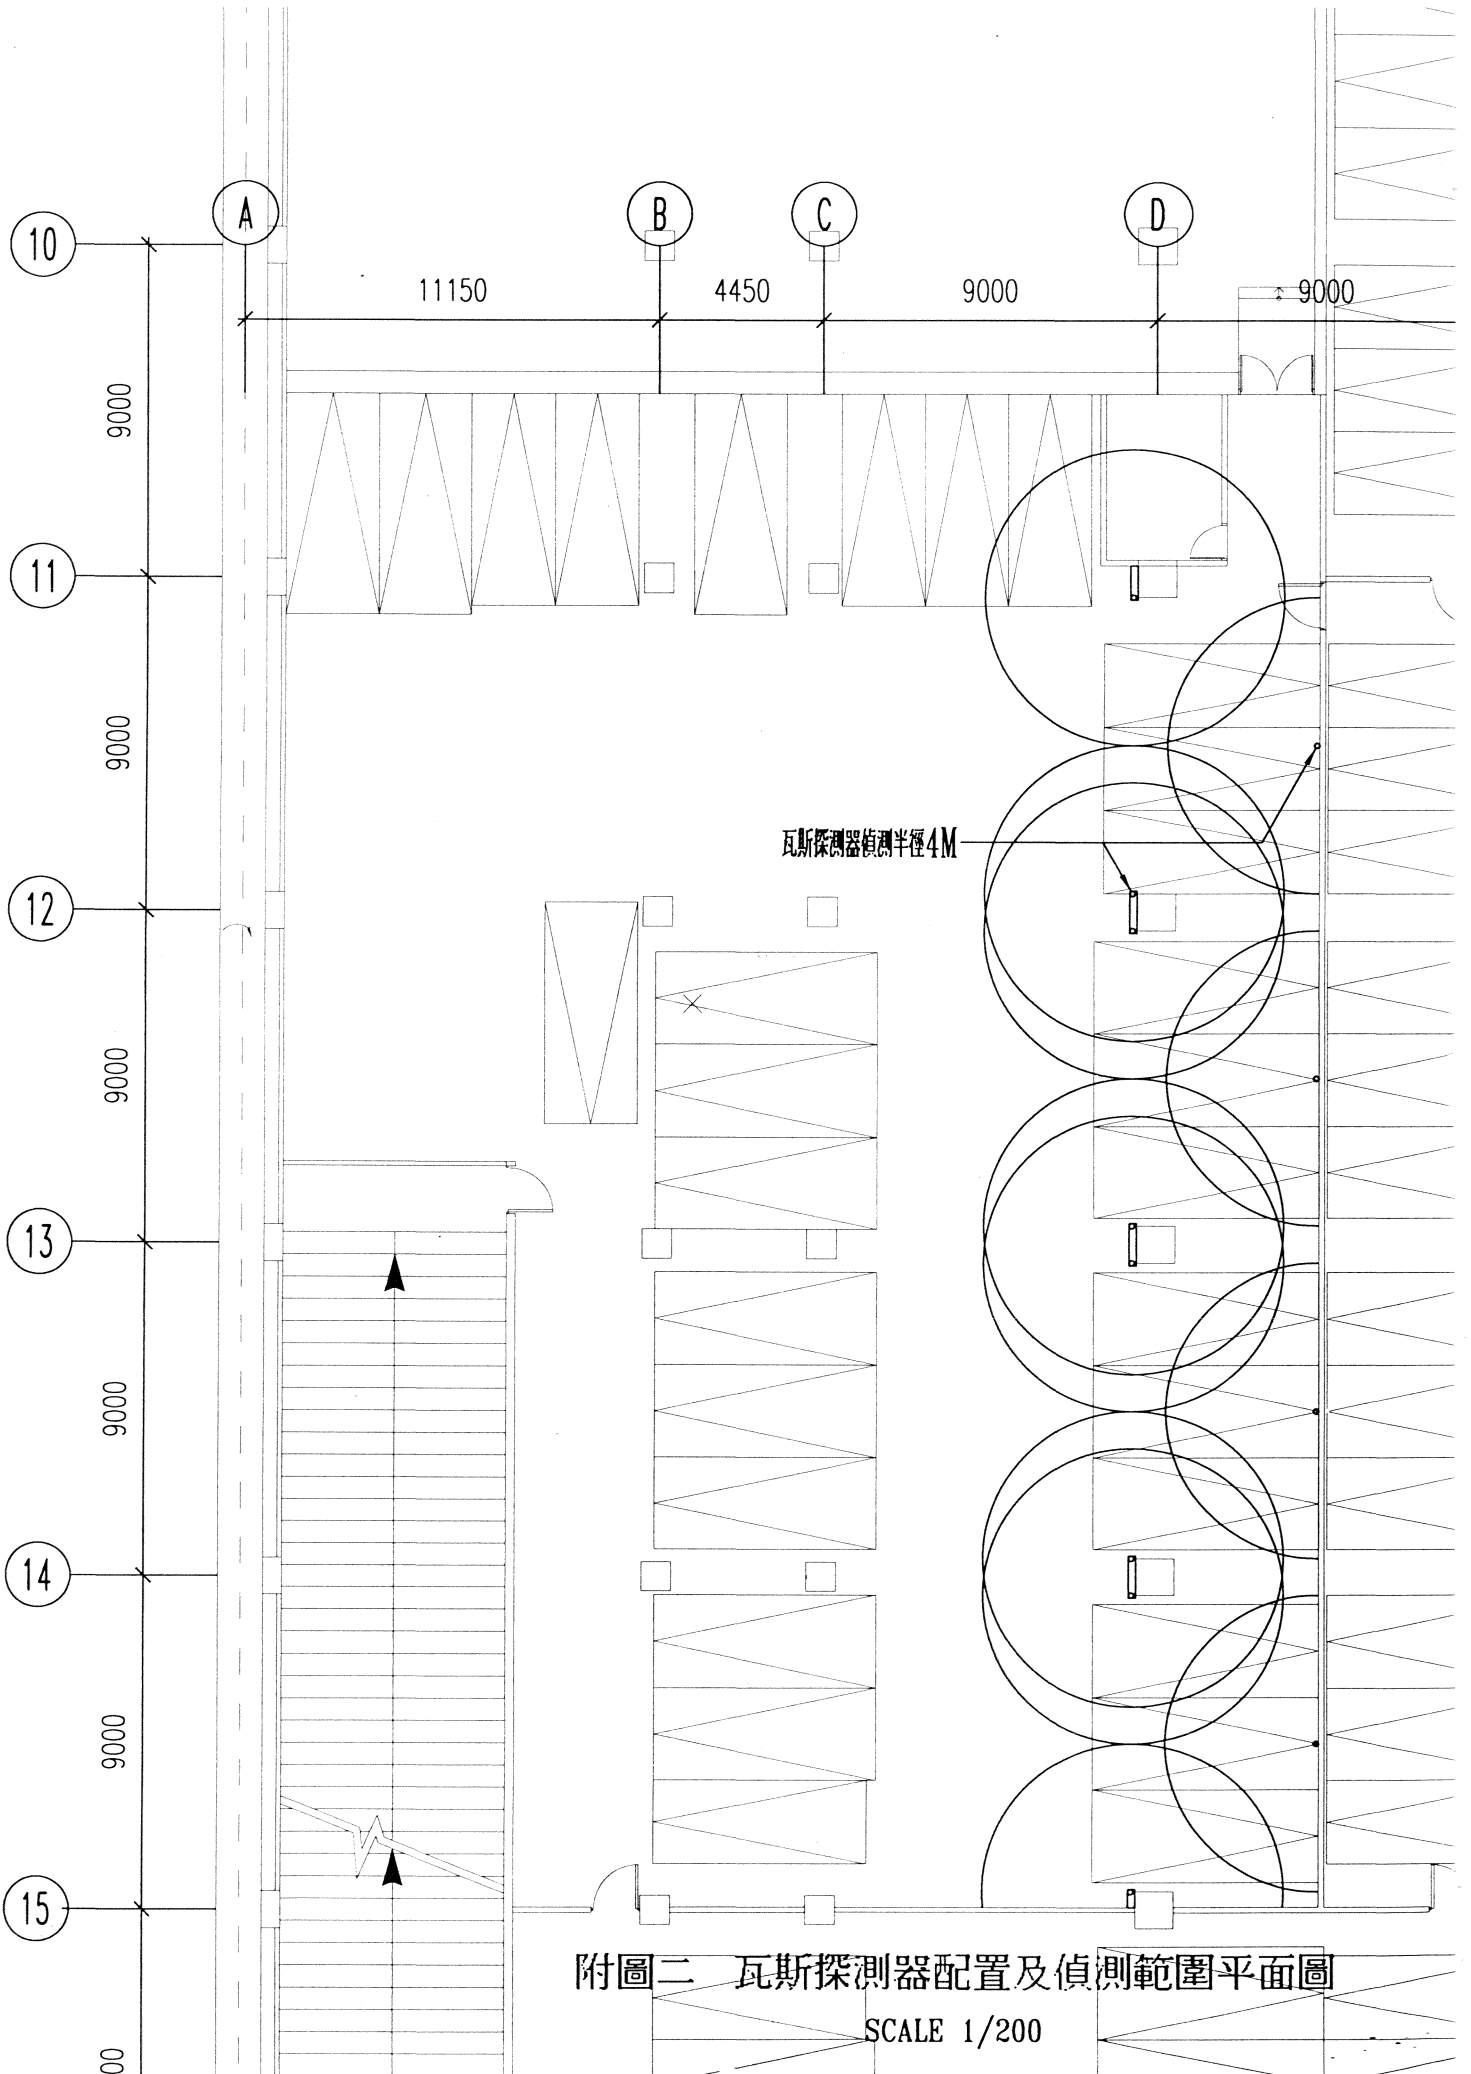

附圖二 瓦斯探測器配置及偵測範圍平面圖

SCALE 1/200

●	瓦斯漏氣表示燈
E	定址式訊號轉換器
G	接觸燃燒型瓦斯漏氣警報探測器， 警報濃度(爆發下限1/100以上-25/100以下)
Ω	終端電阻

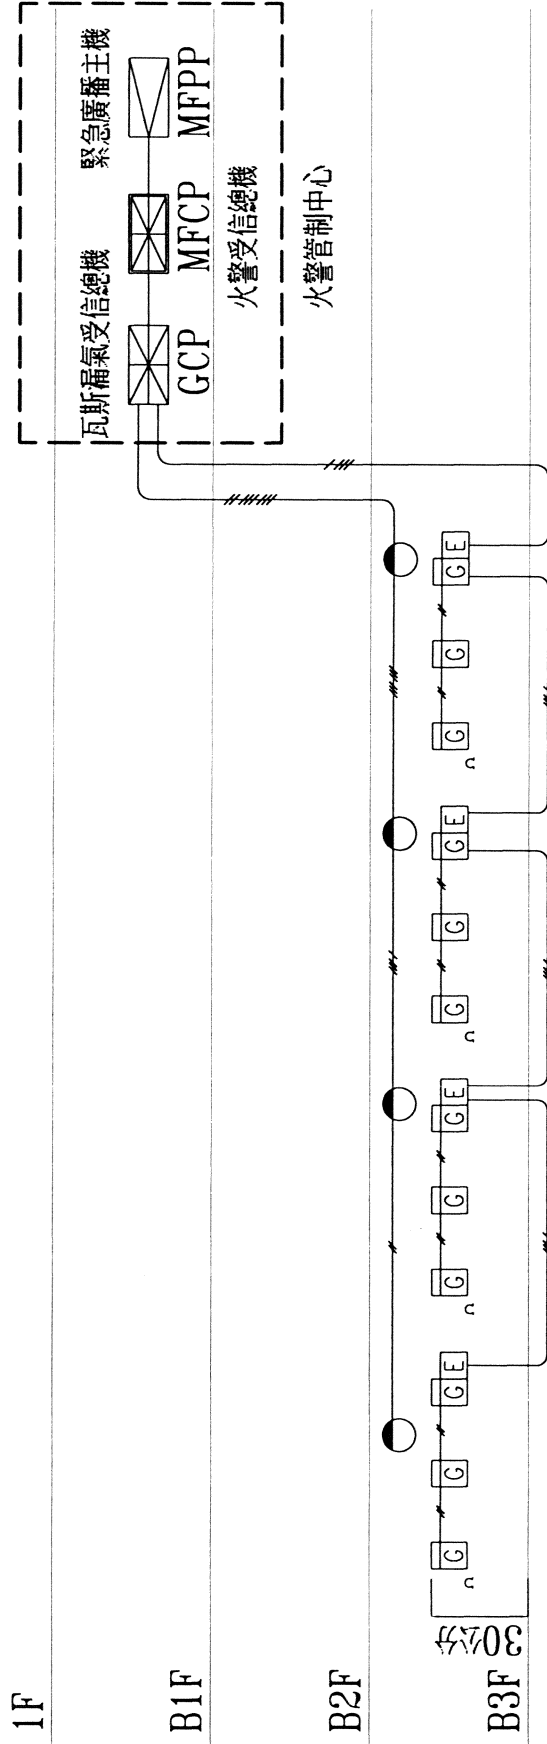

附圖三 瓦斯漏氣探測系統圖

SCALE: N.T.S