

人行道不得設置屋簷、雨遮、圍籬或其它障礙物

無障礙坡道

人行道不得設置屋簷、雨遮、圍籬或其它障礙物

無障礙坡道

民生東路一段一巷

6M計畫道路(已開闢)


中山北路二段九十三巷

8M計畫道路(已開闢)

原有人行步道喬木

A3-1 中山北路二段


40M計畫道路(已開闢)

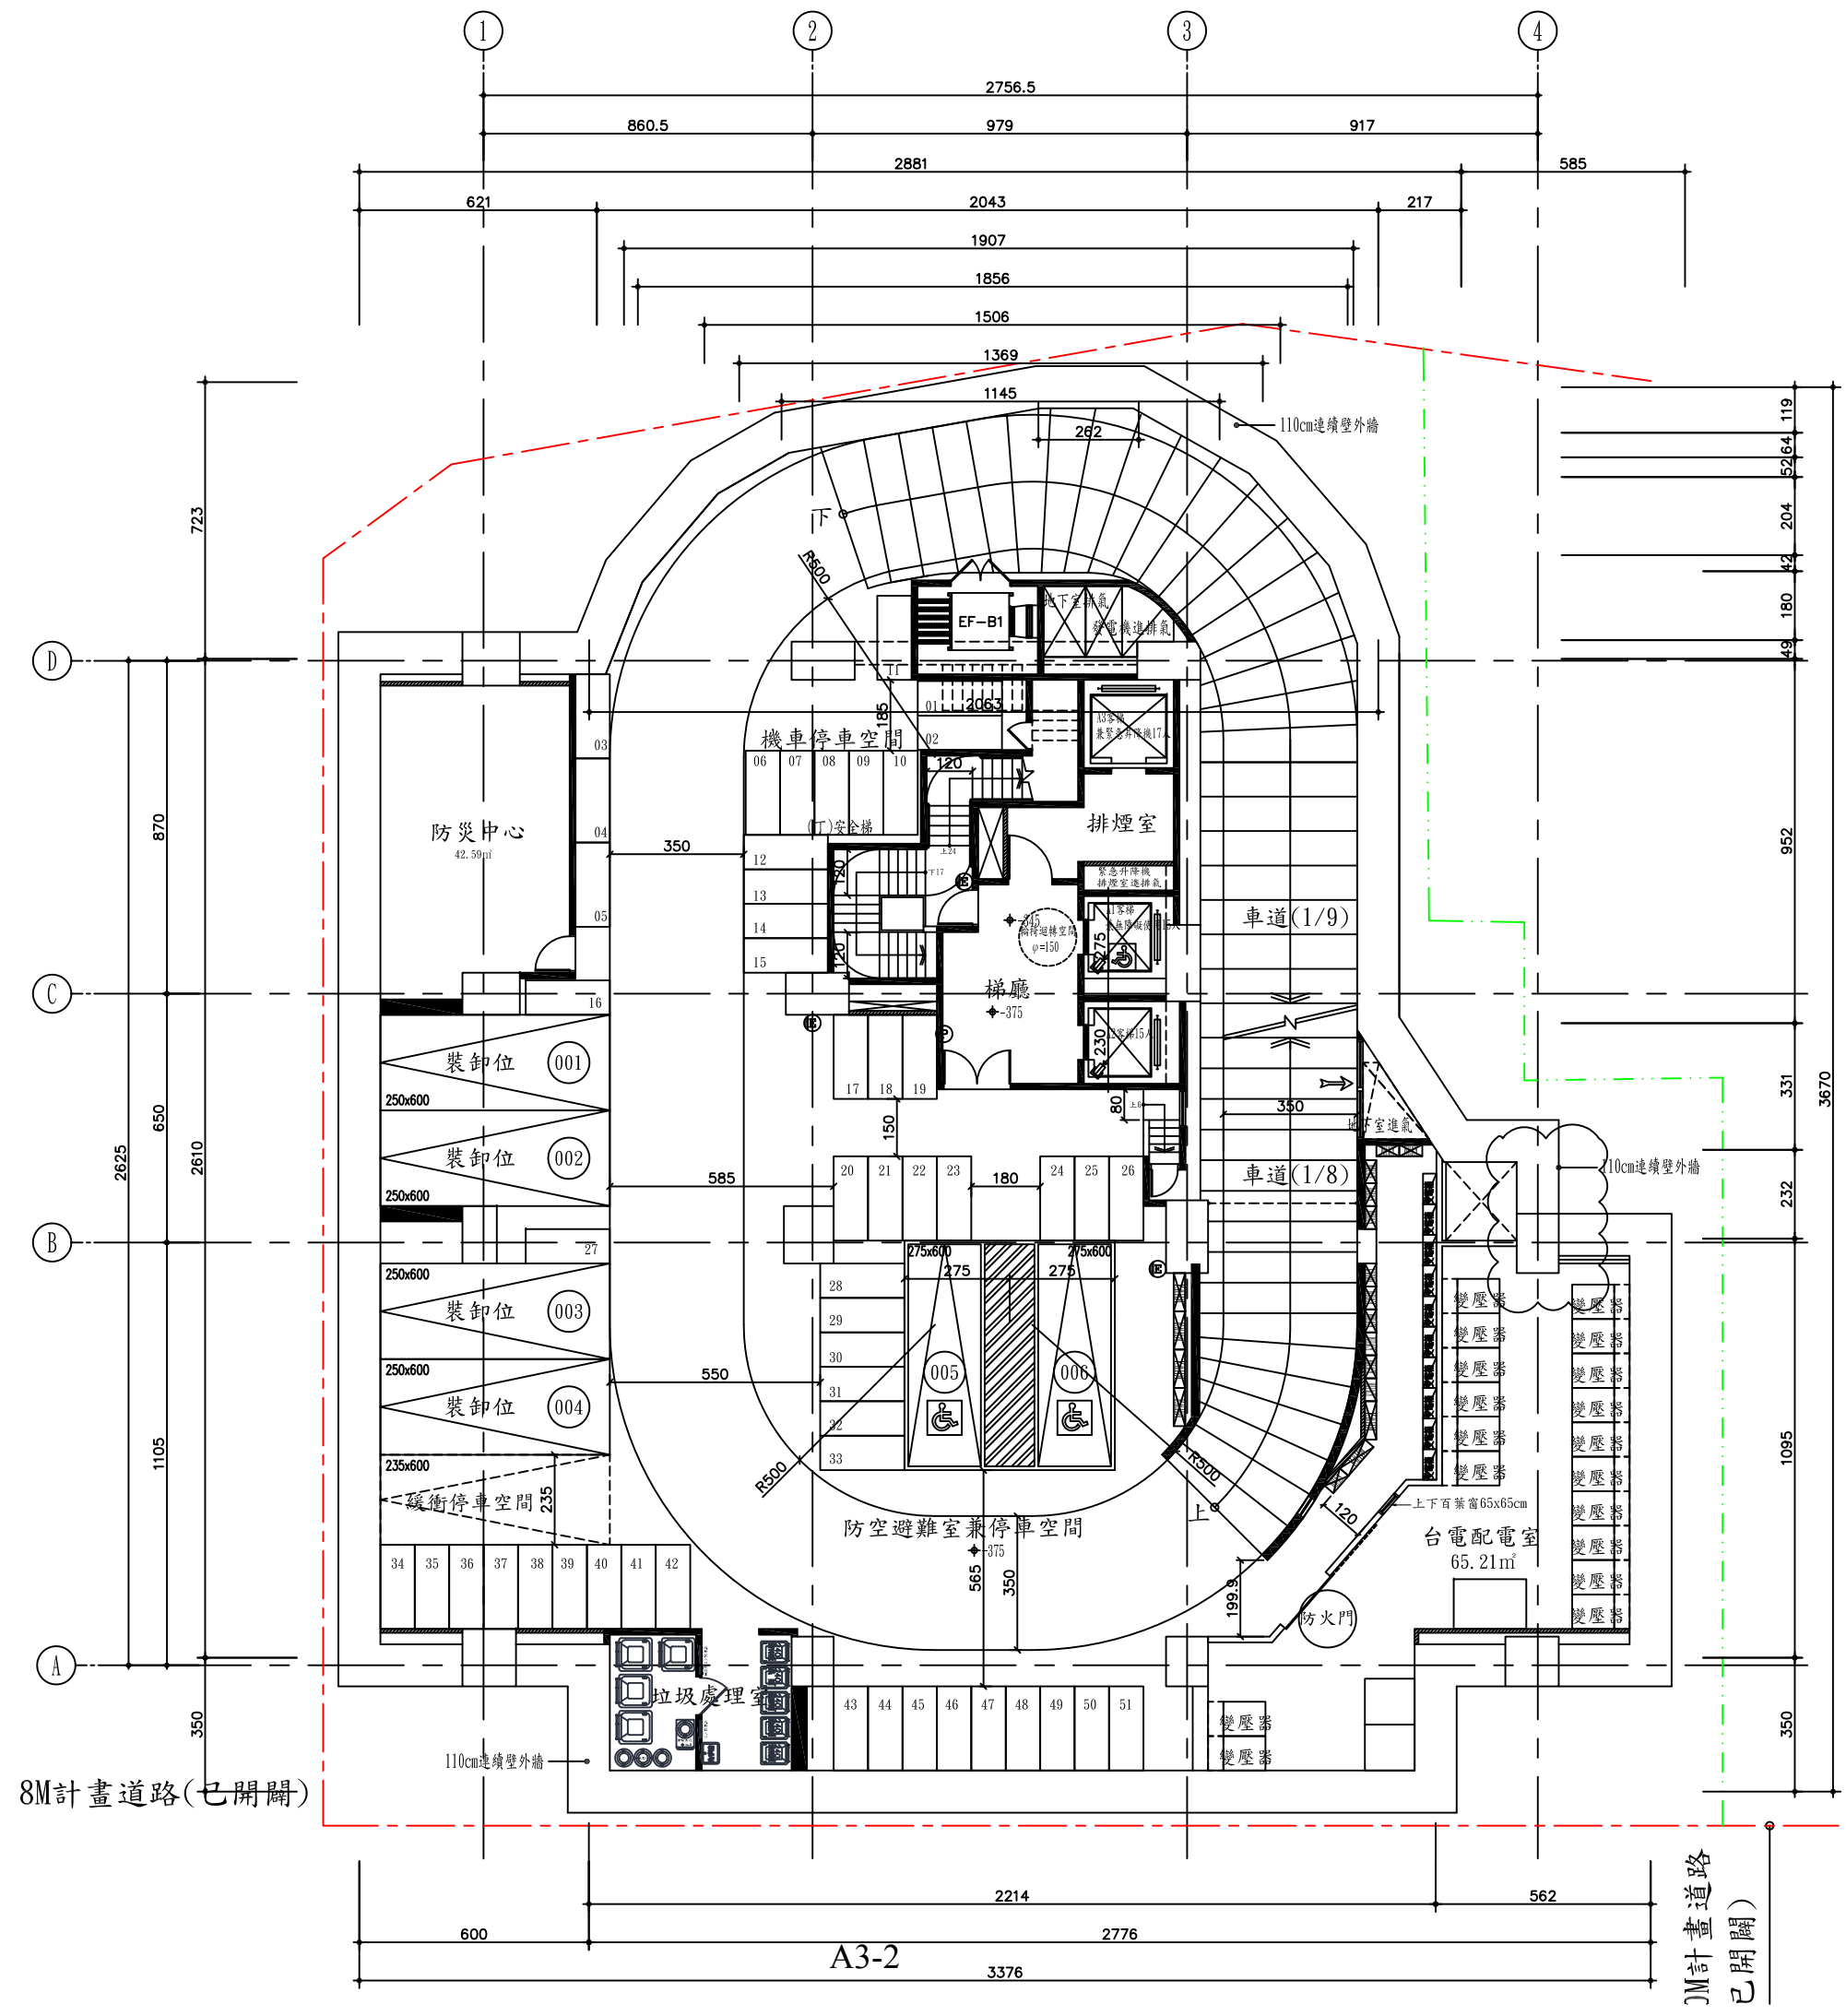

8M計畫道路(已開闢)


A3-2

3M計畫道路(已開闢)

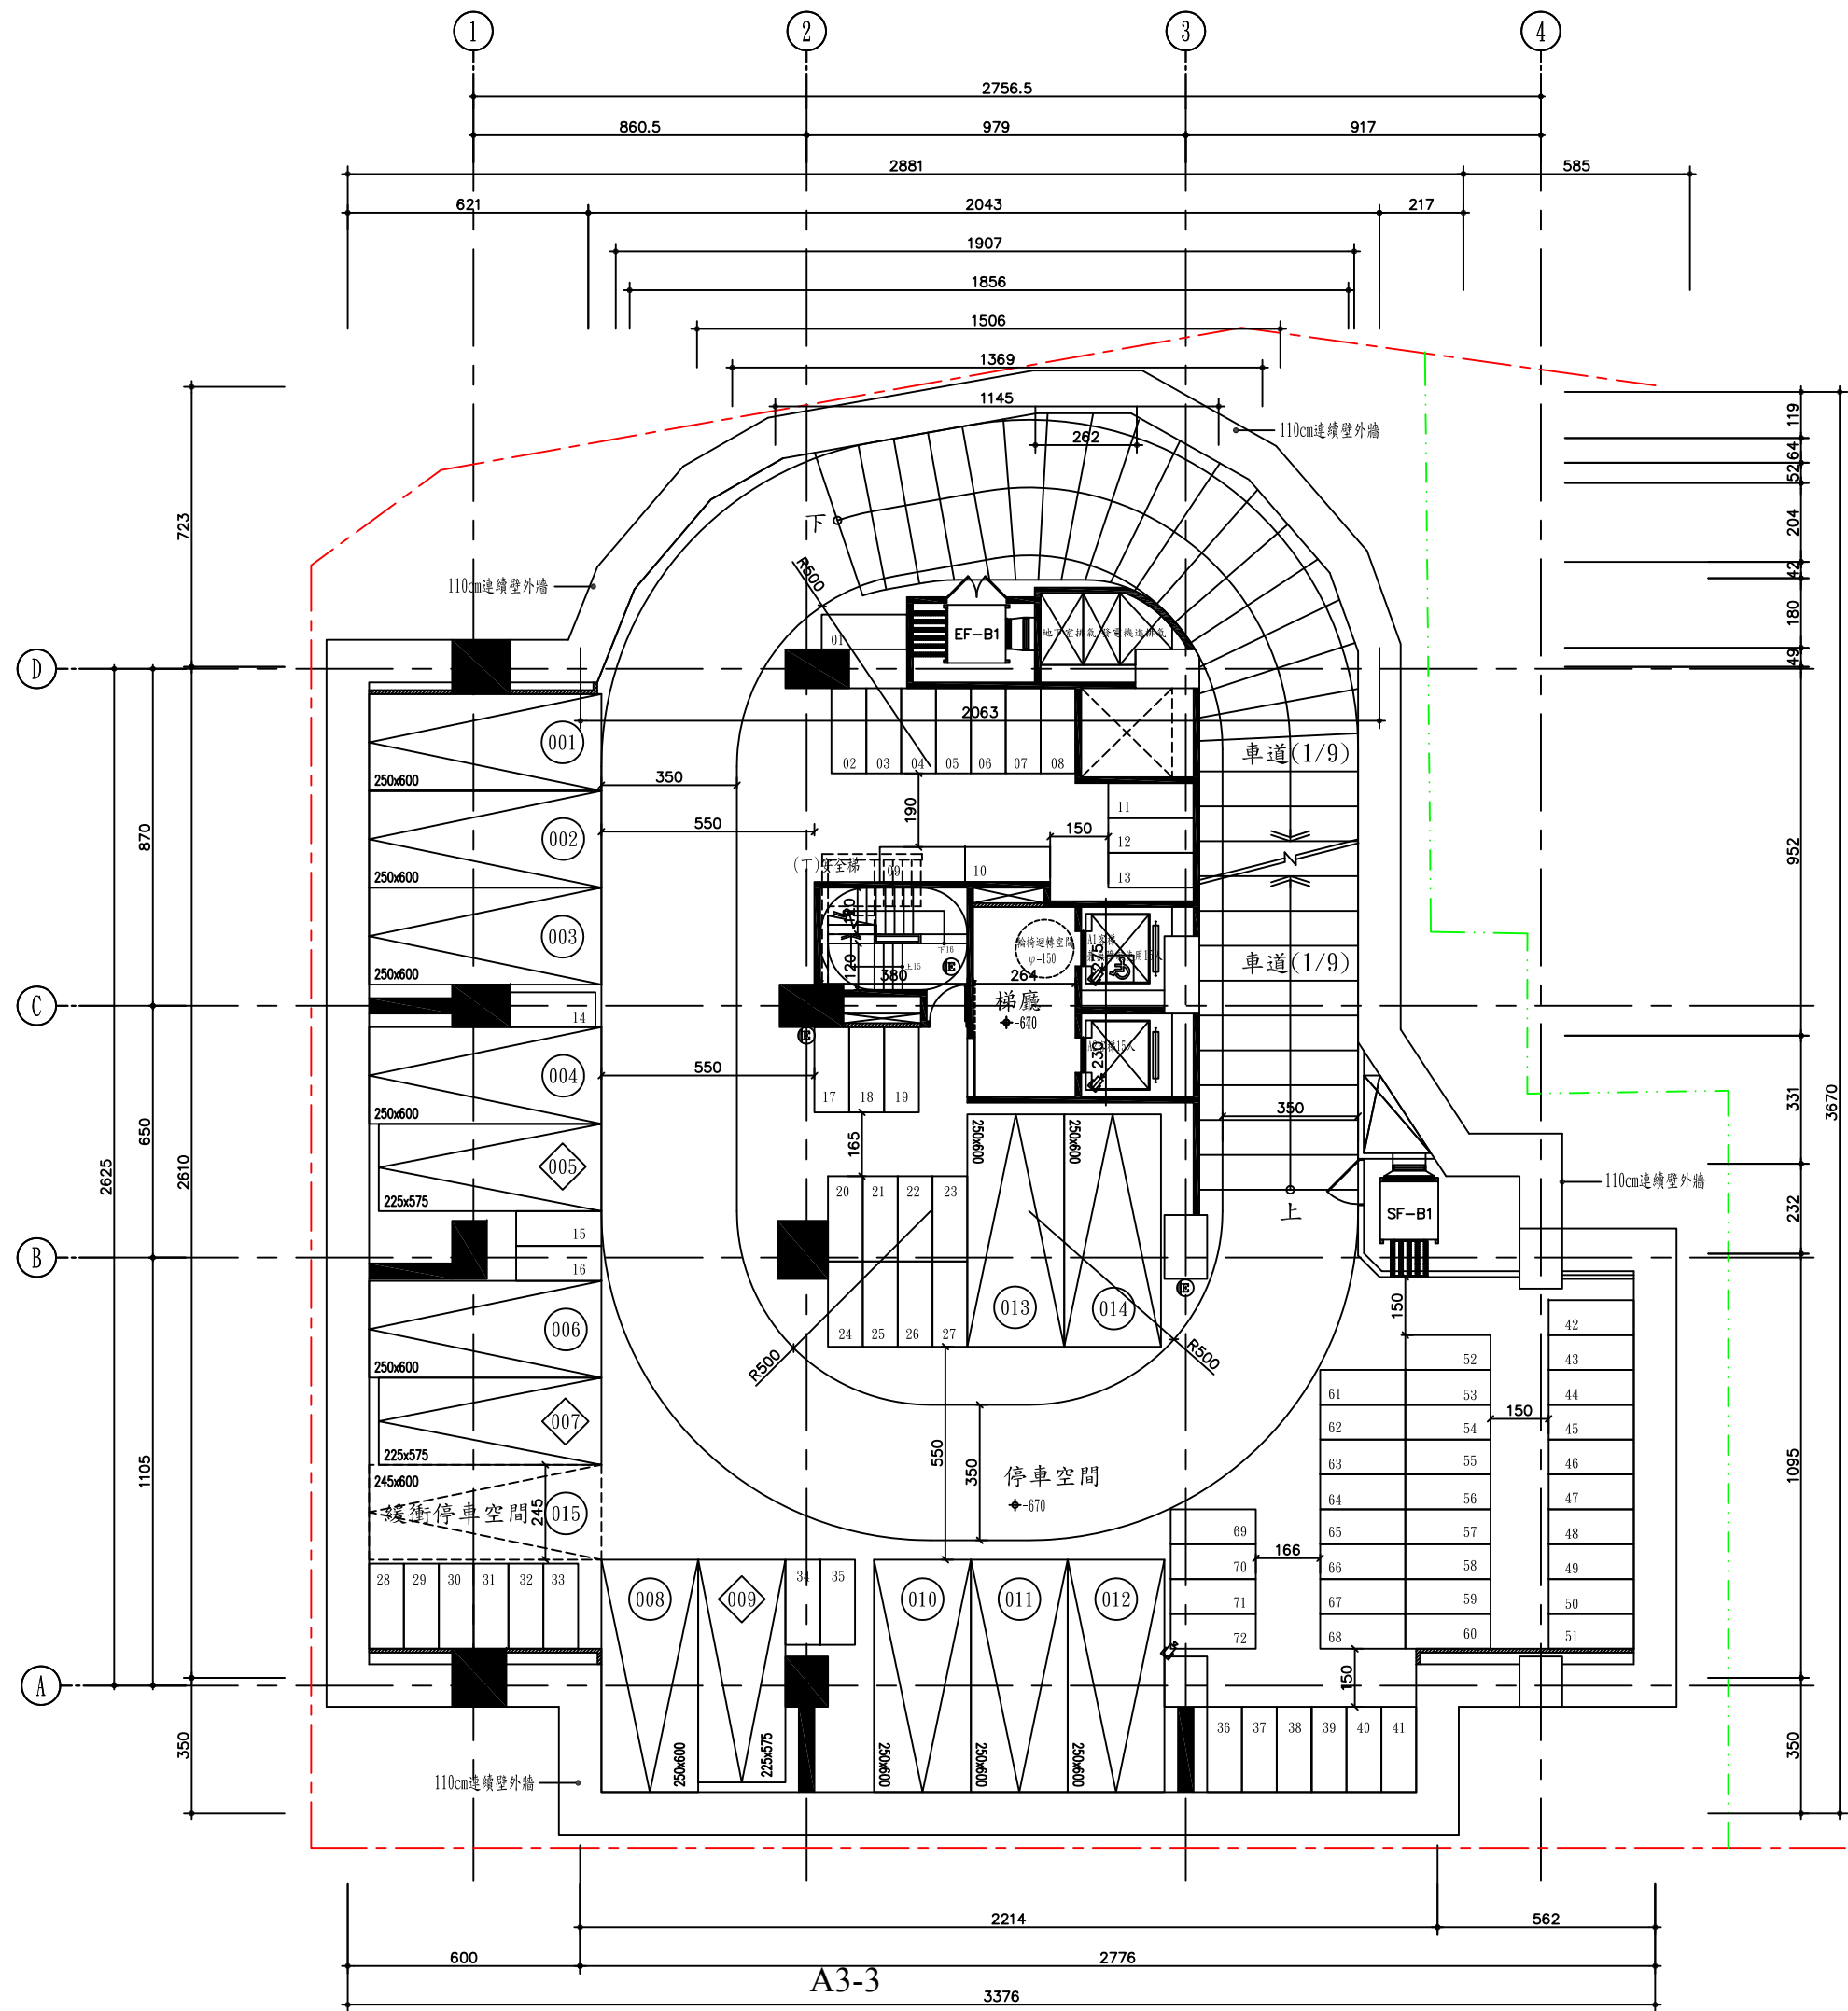


A3-3

3376

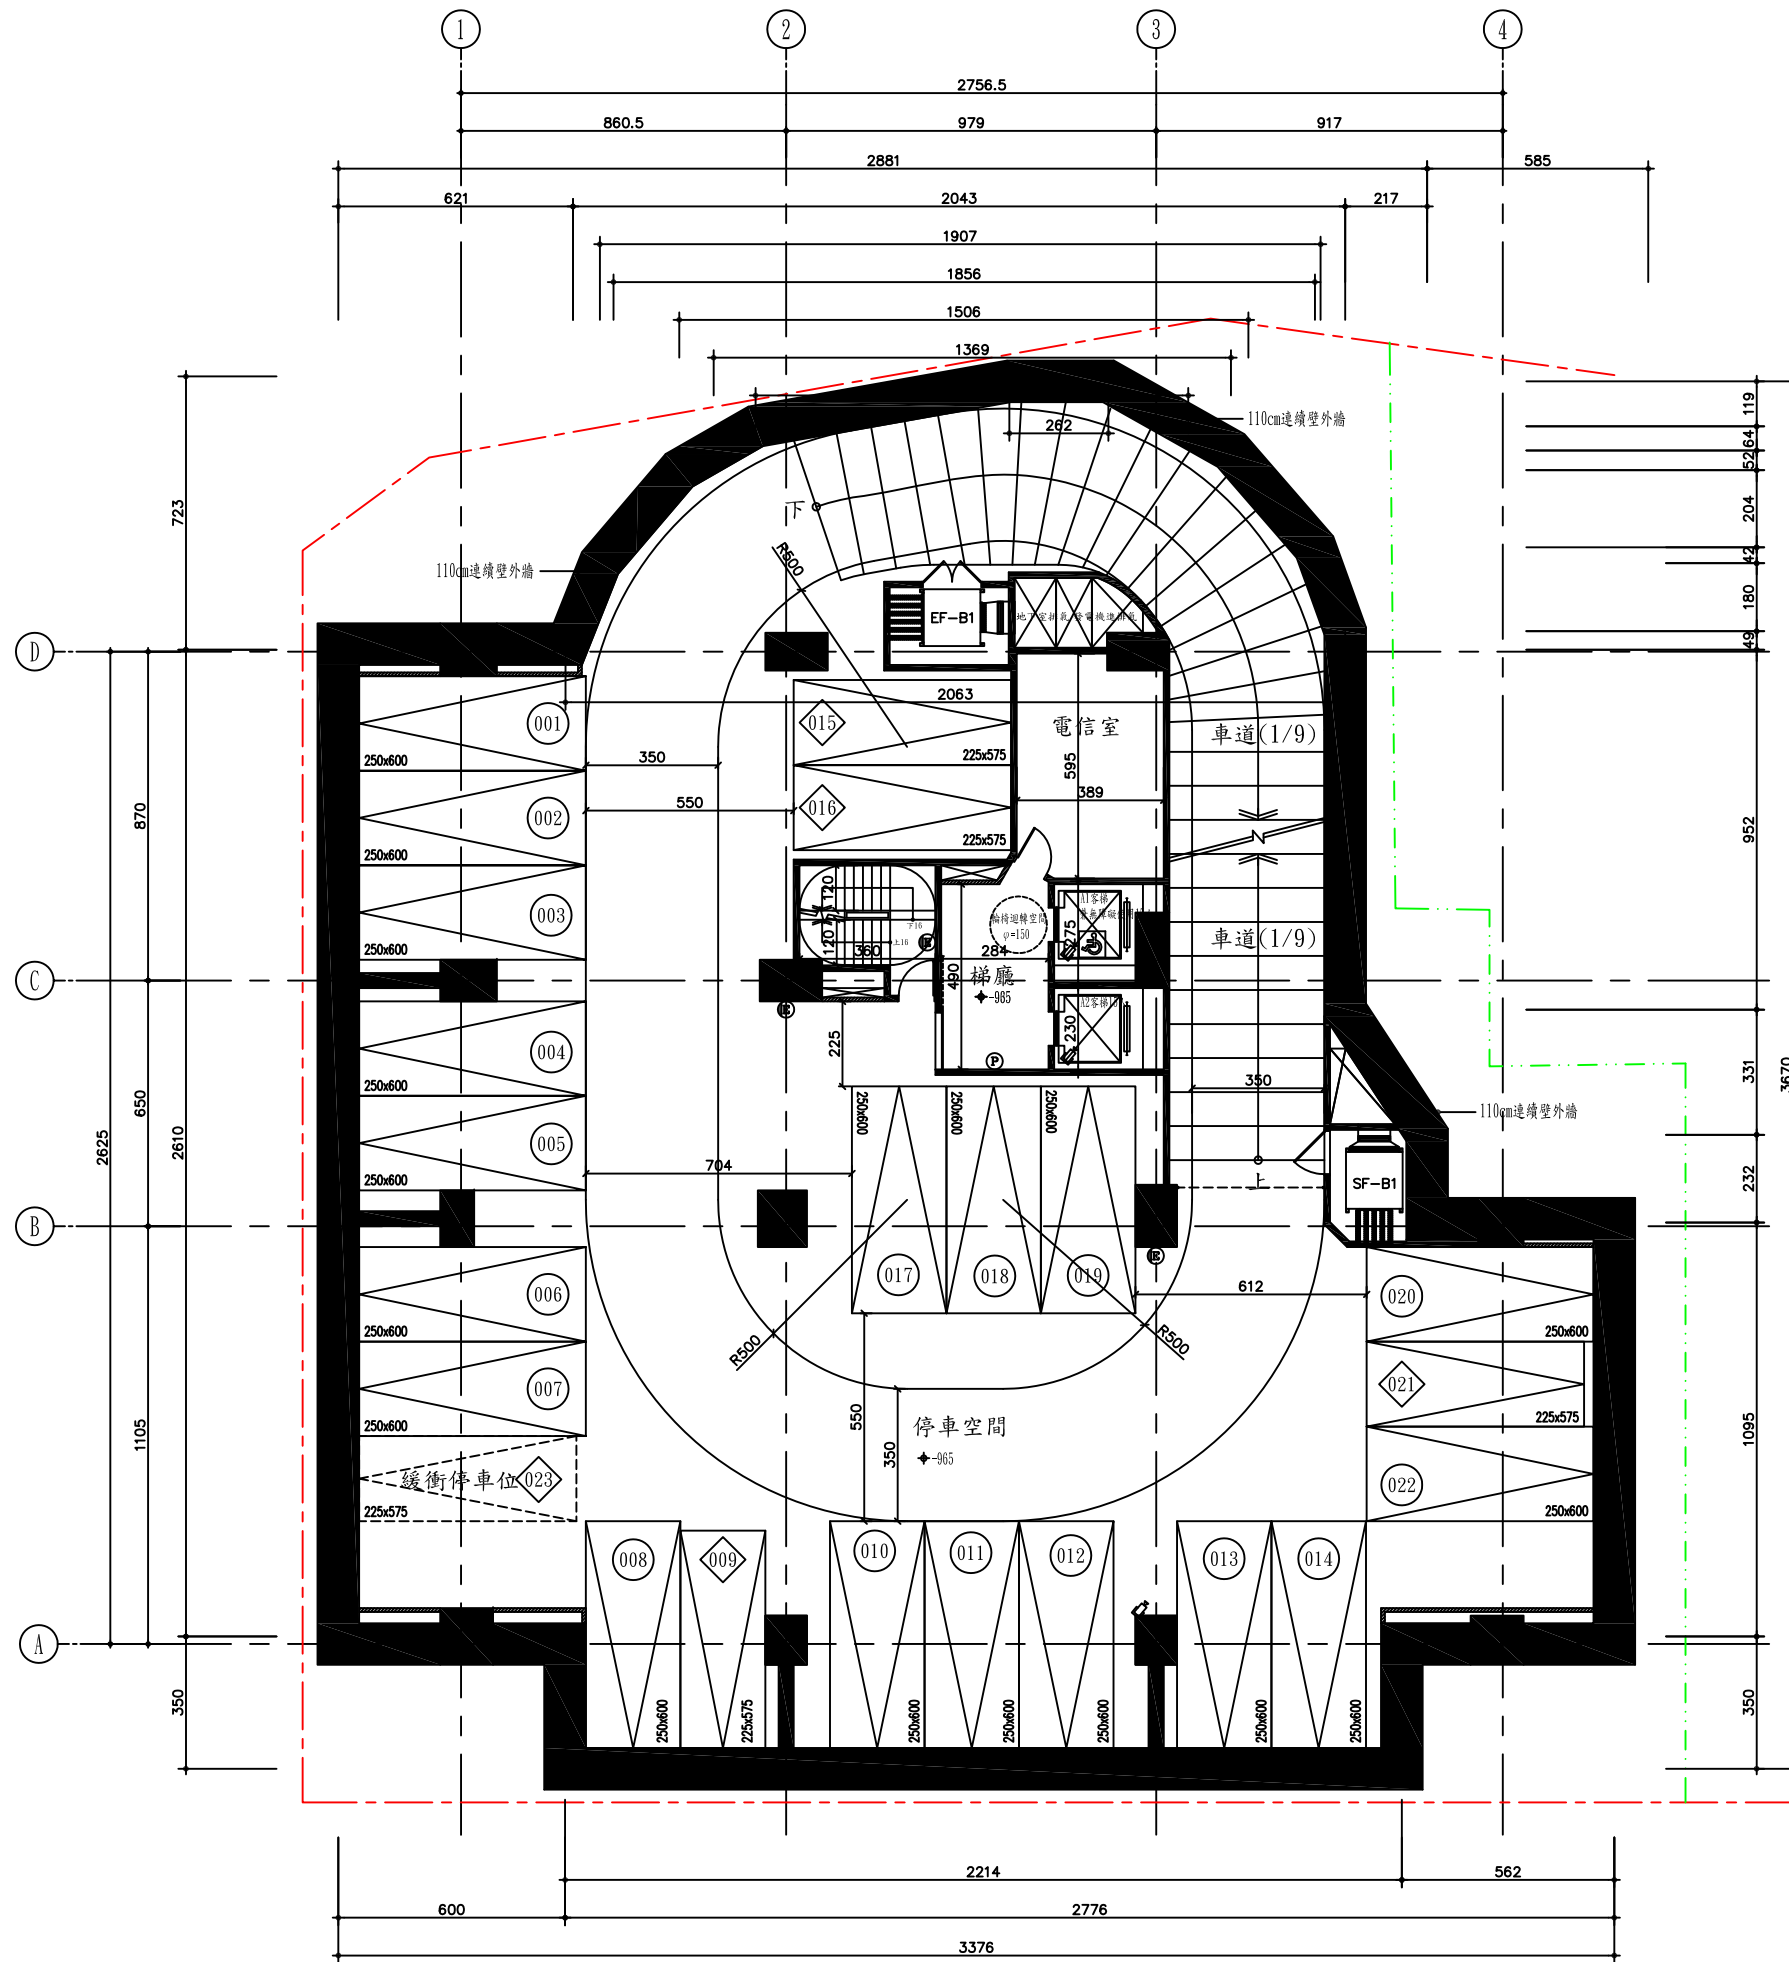


地下三層平面圖 S:1/250



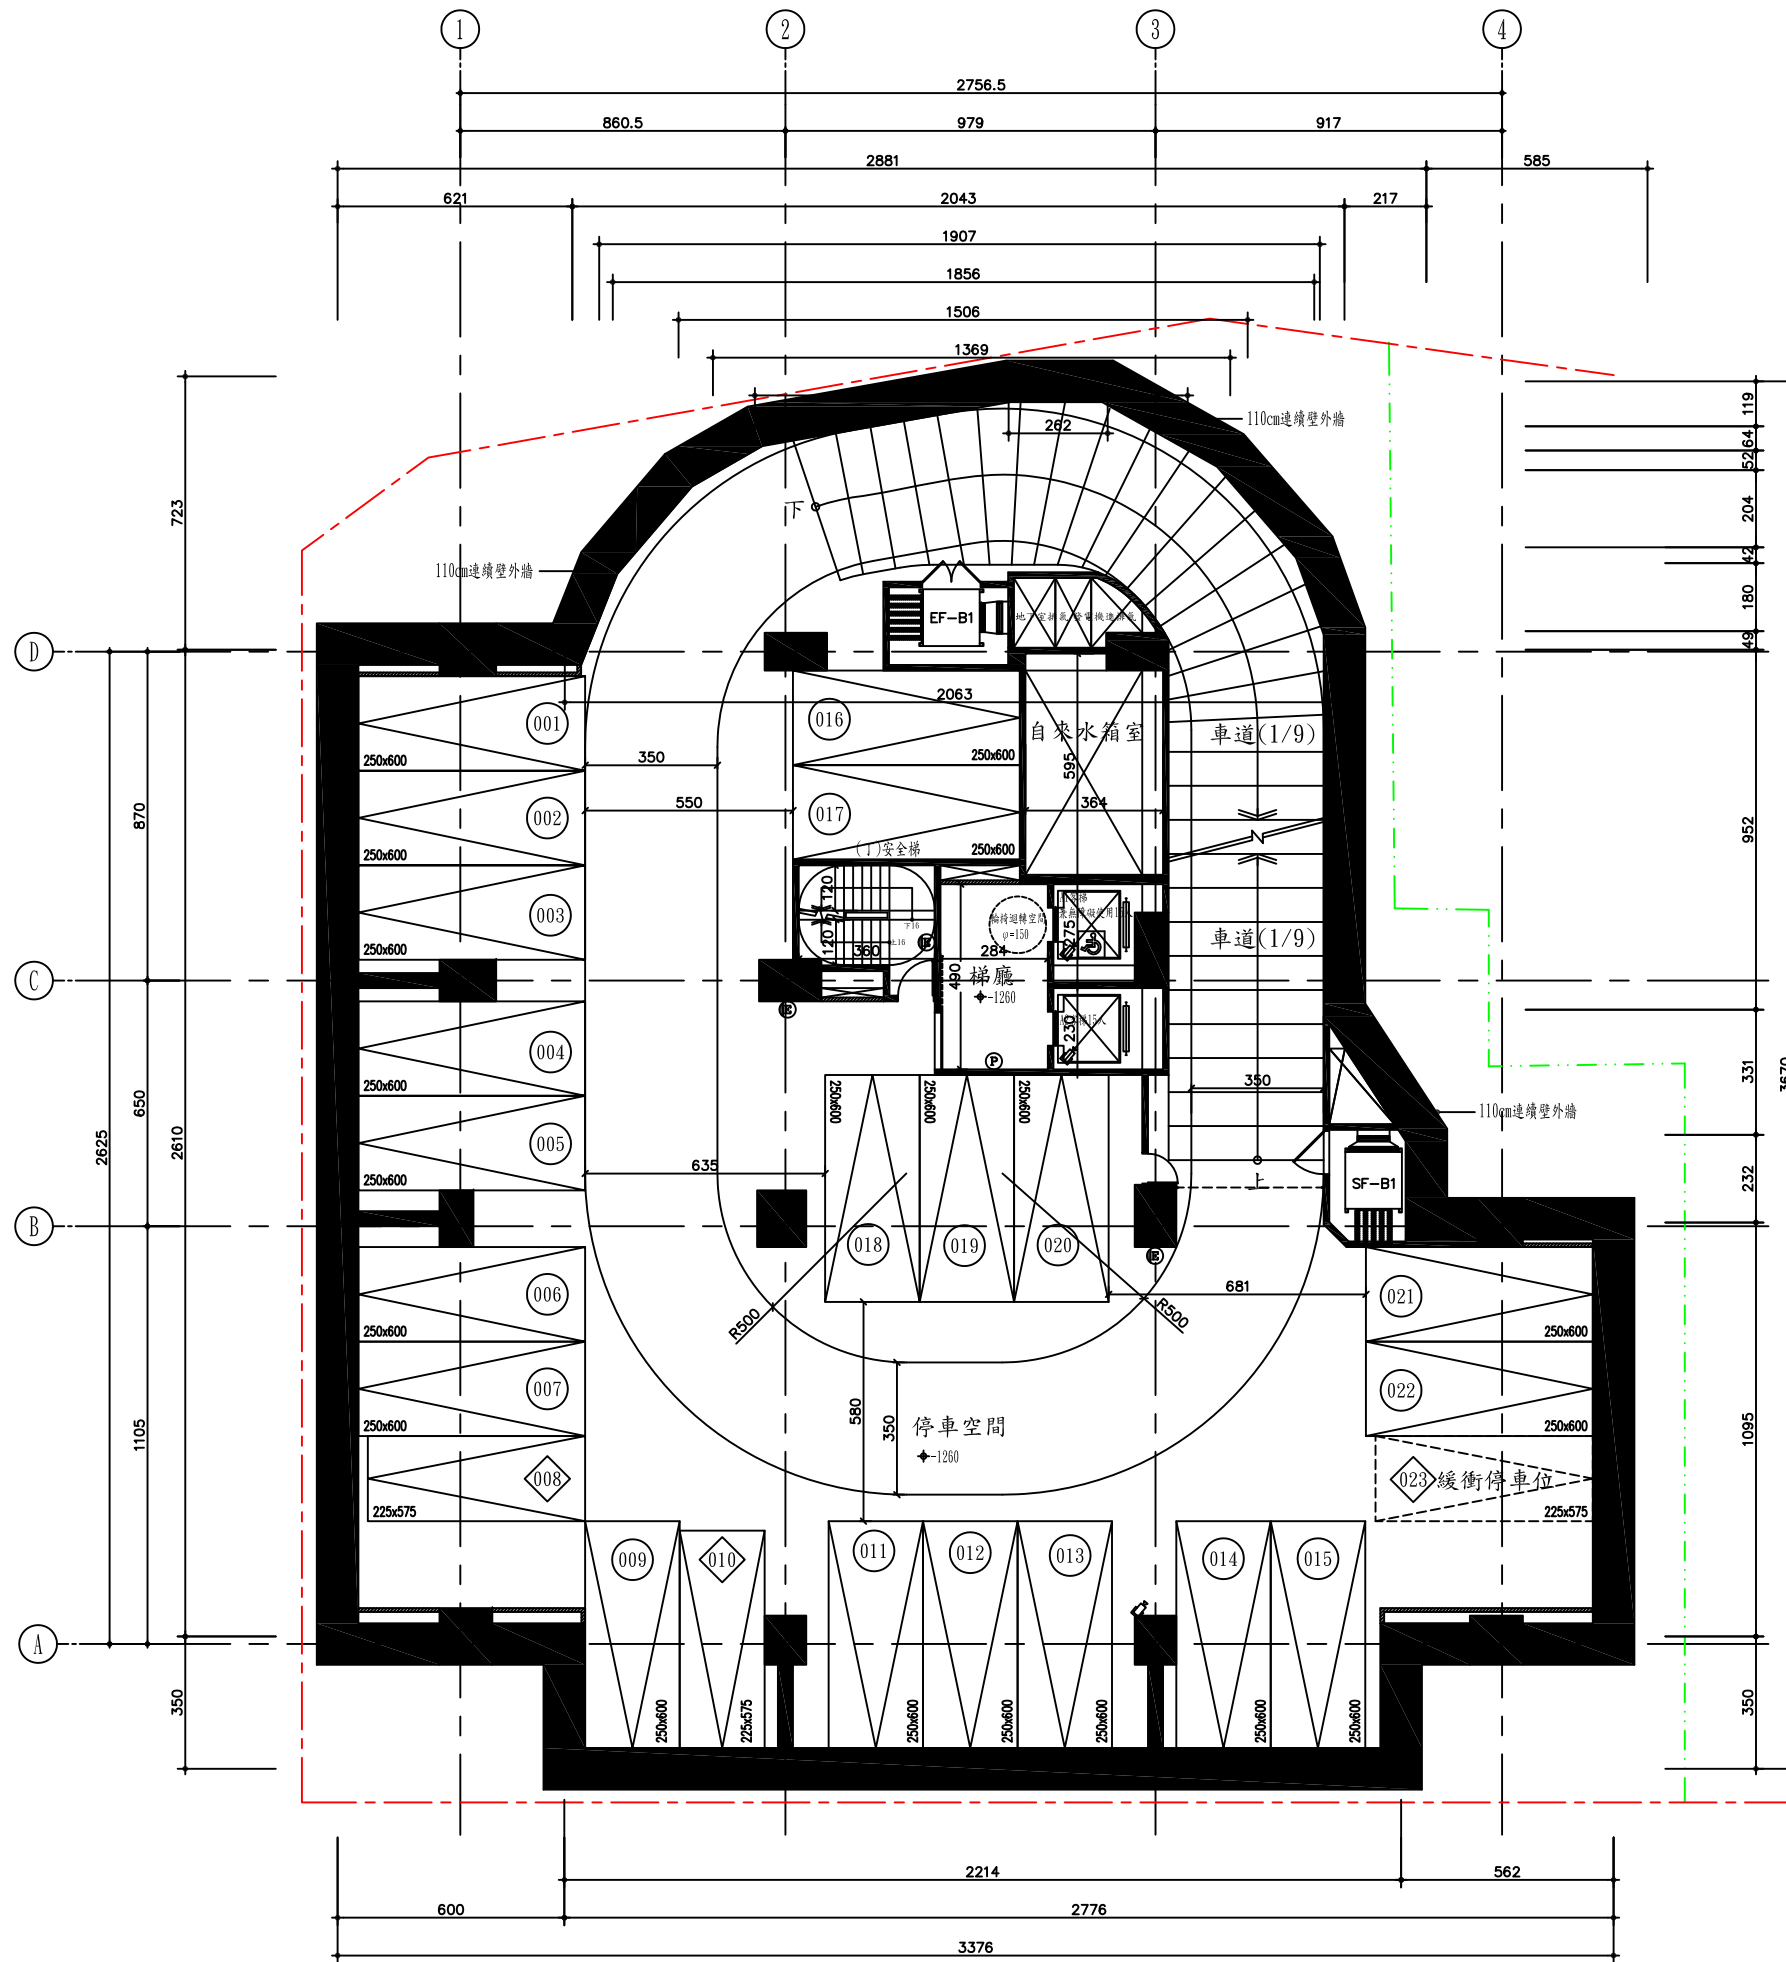


地下四層平面圖 S:1/250



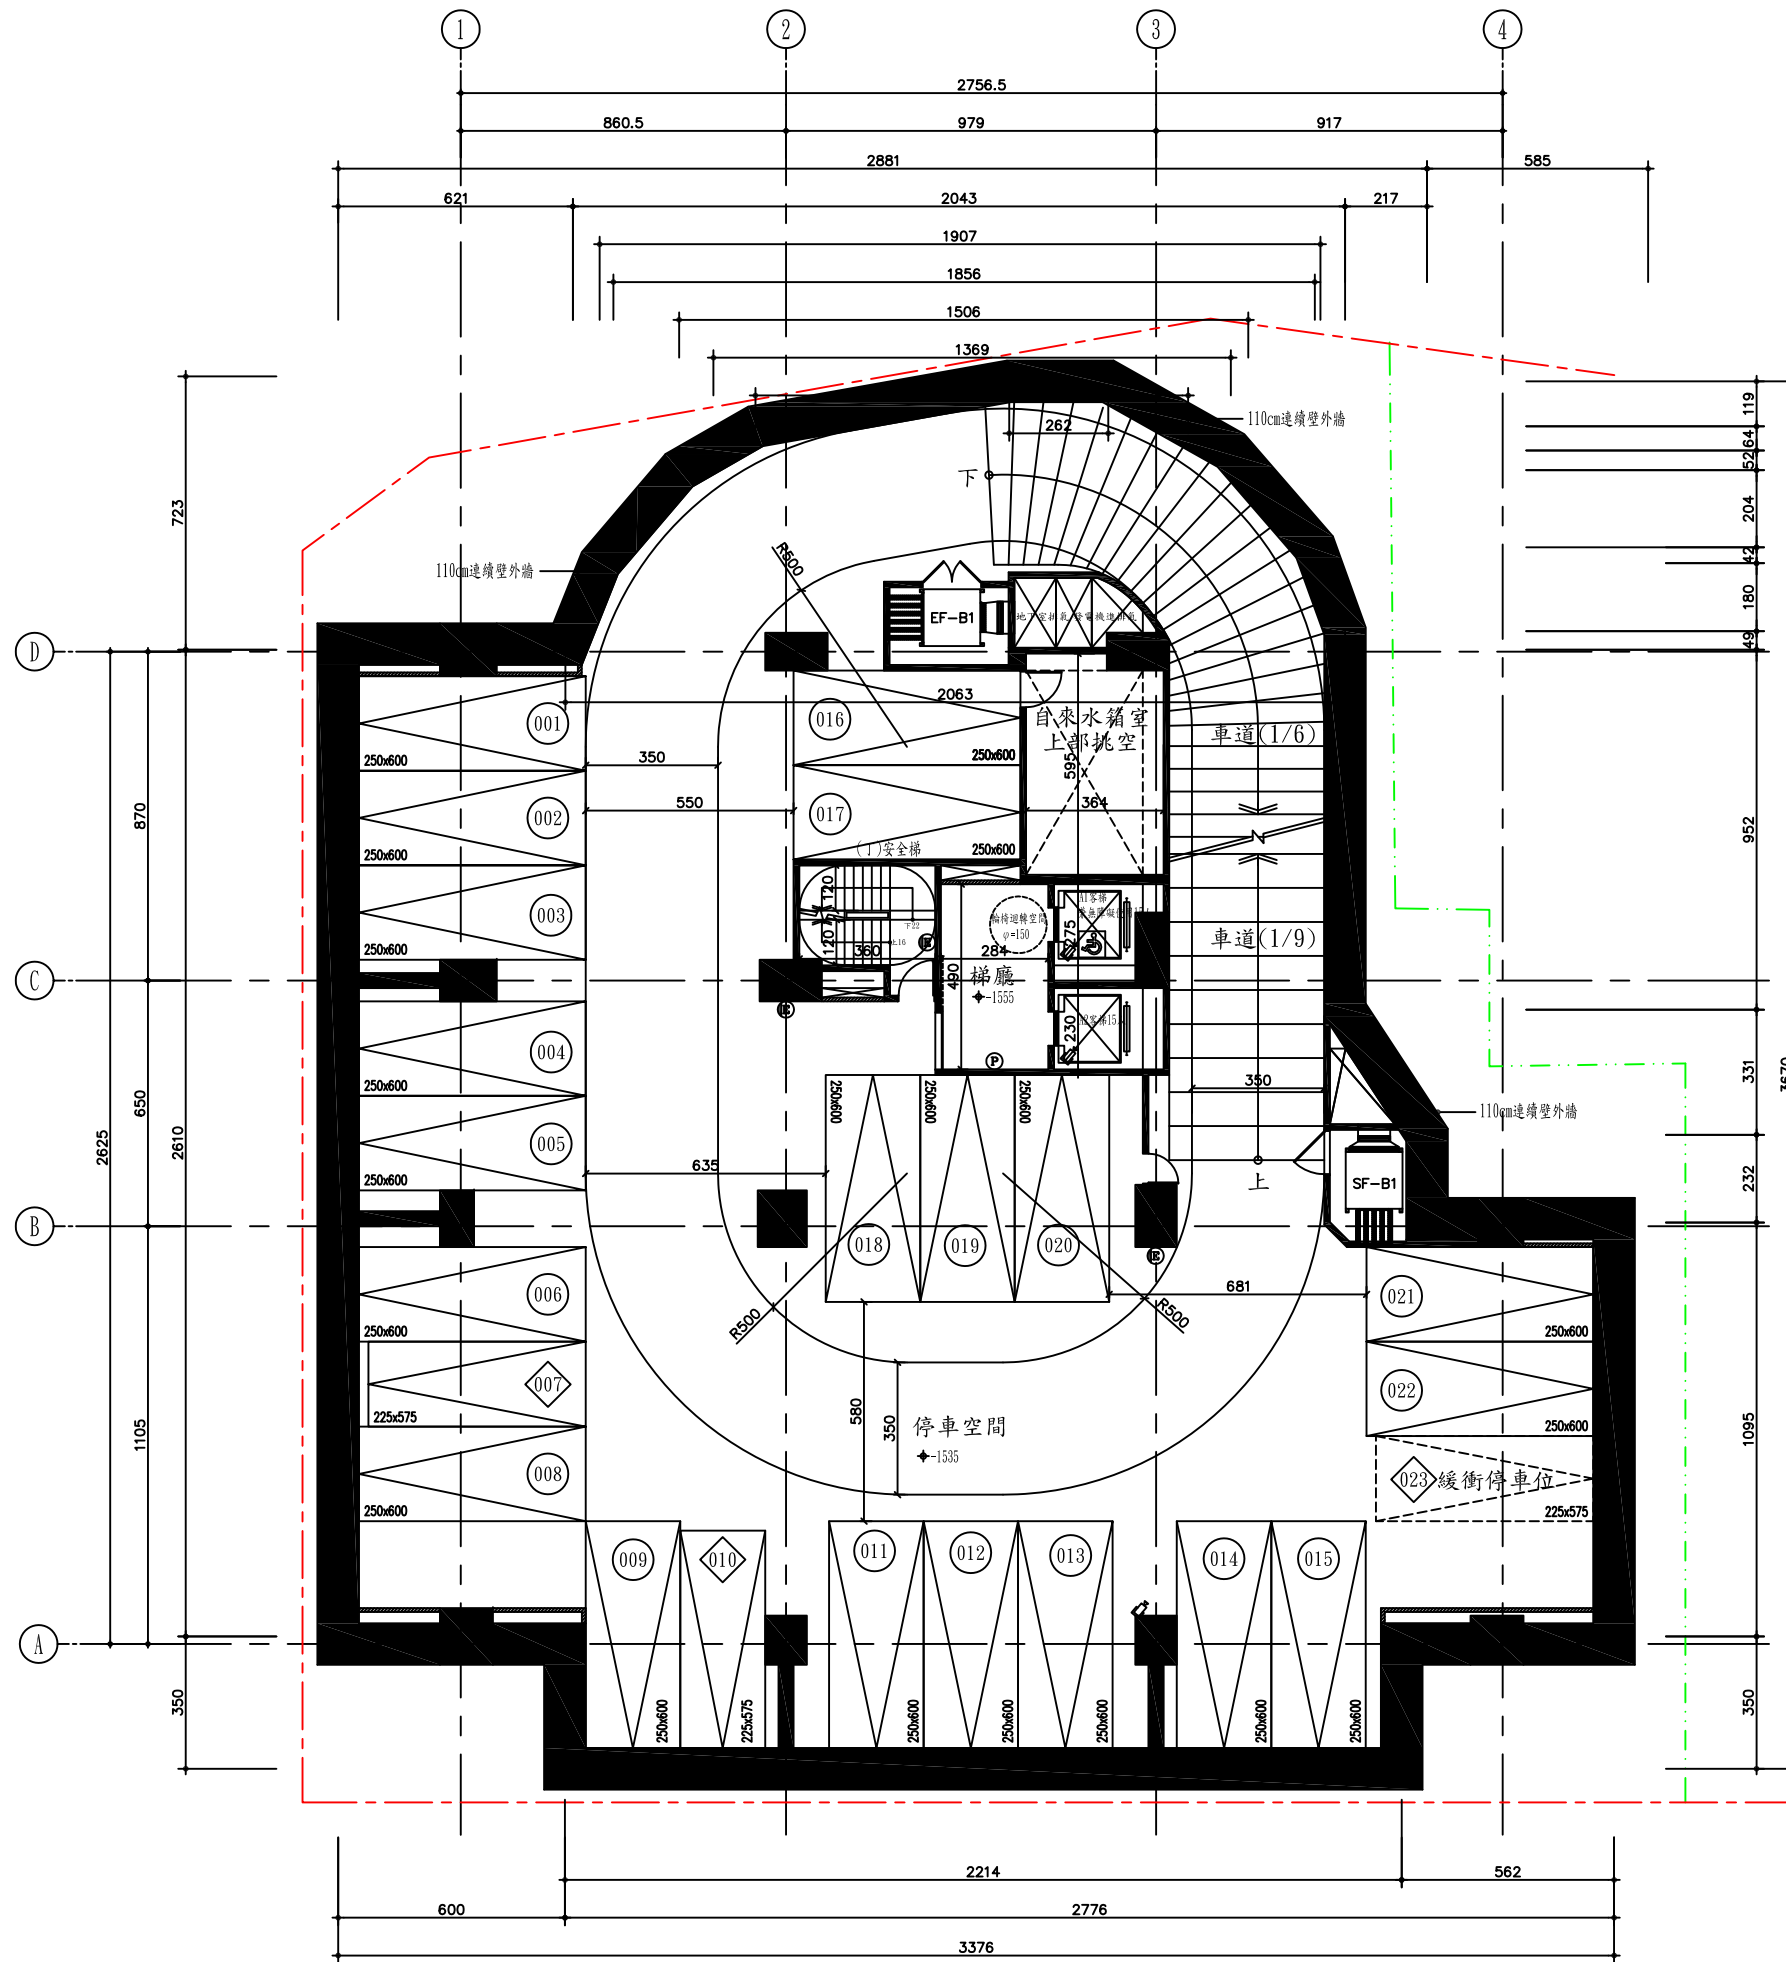

地下五層平面圖 S:1/250



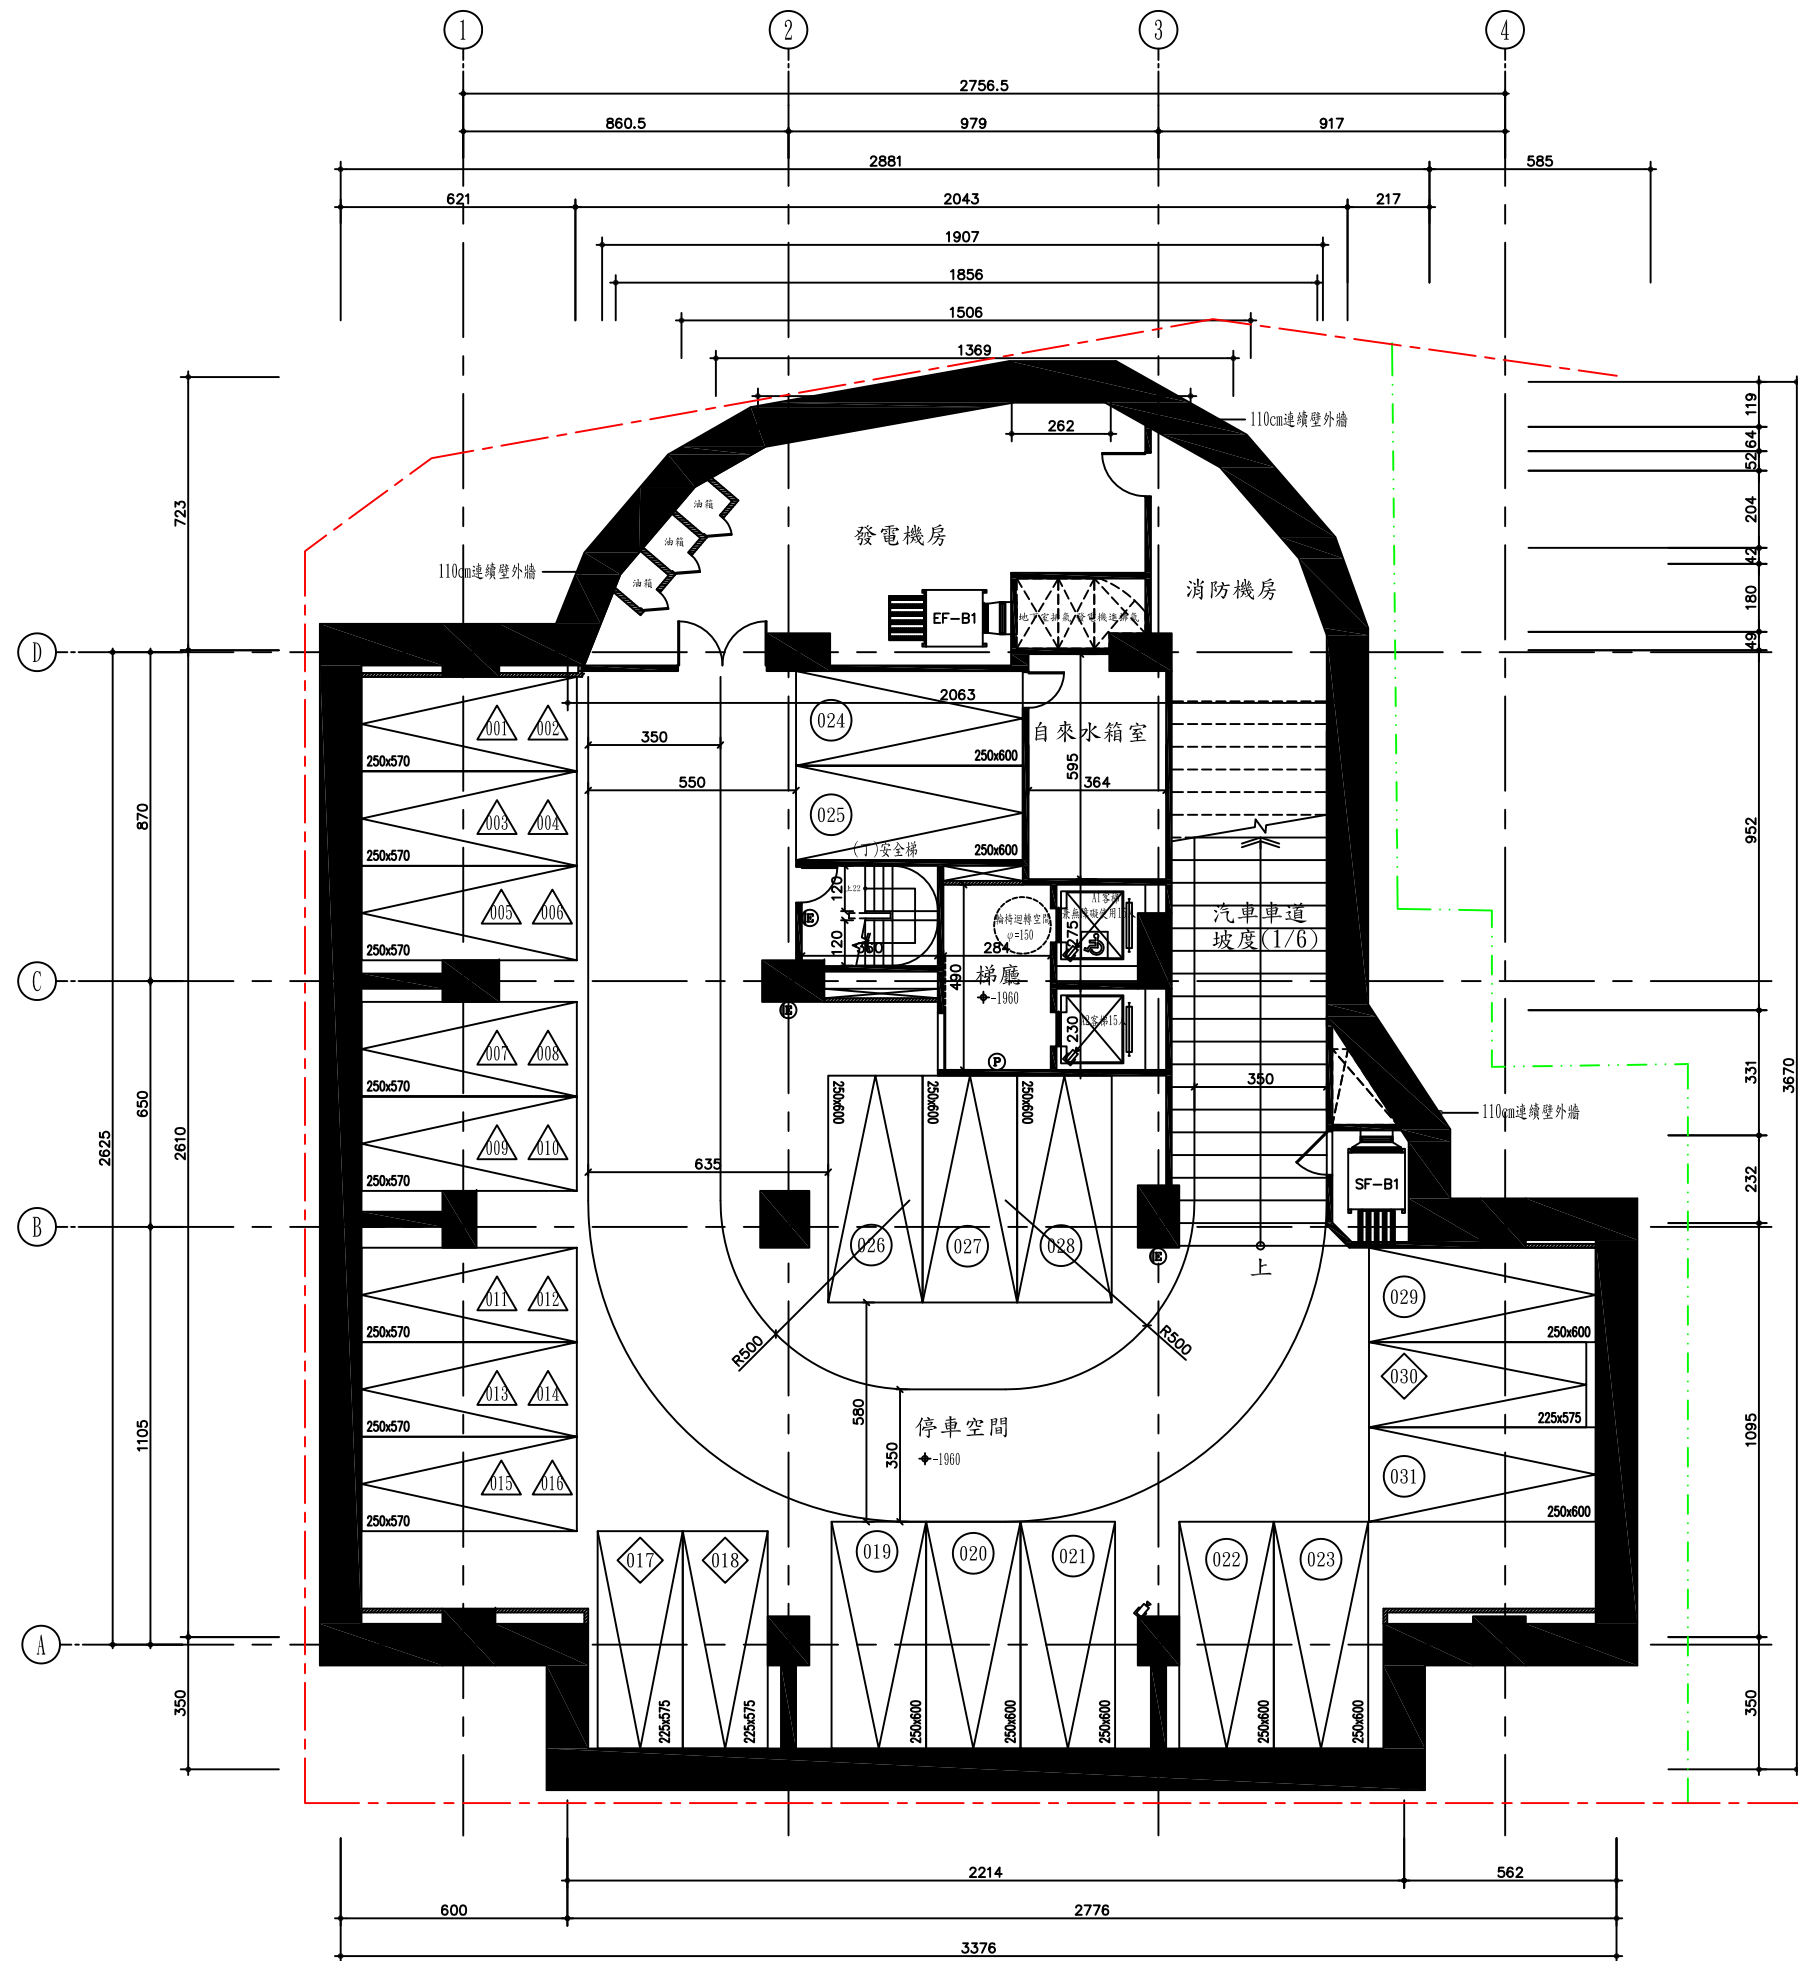

地下六層平面圖 S:1/250

