


附錄二

原核准相關圖面

地下五層平面圖

停車空間

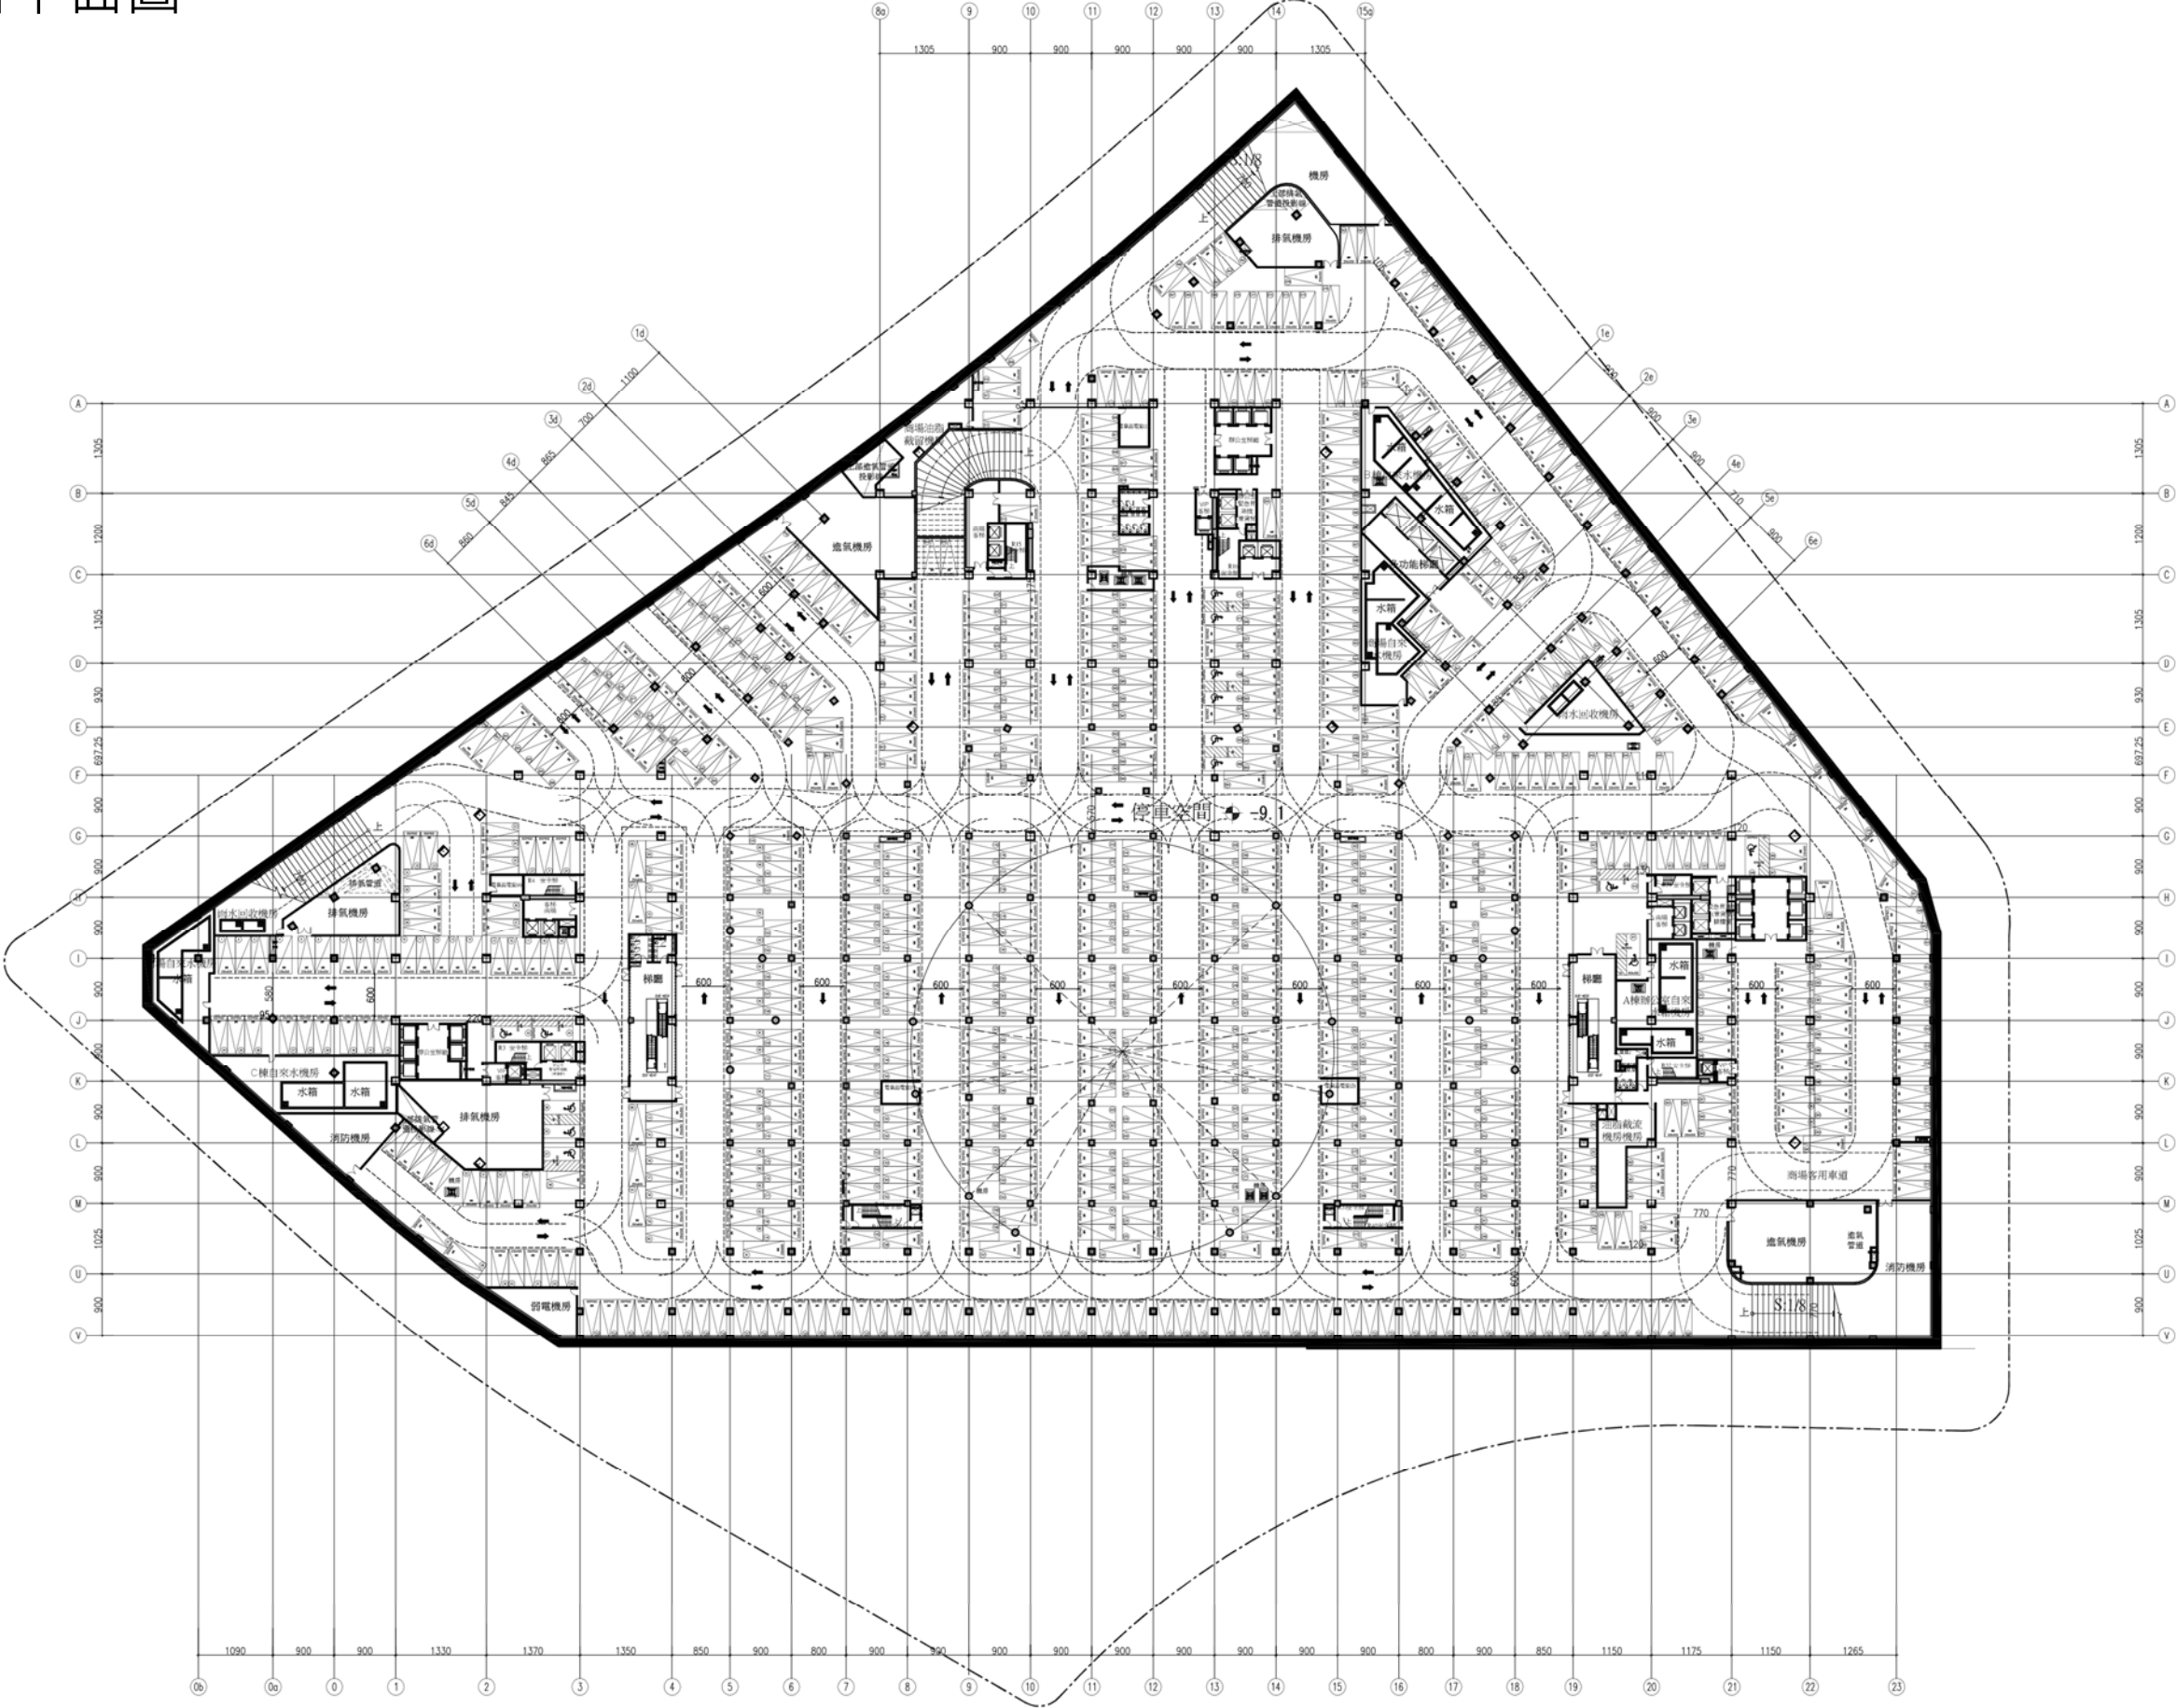


停車空間




地下三層平面圖

停車空間

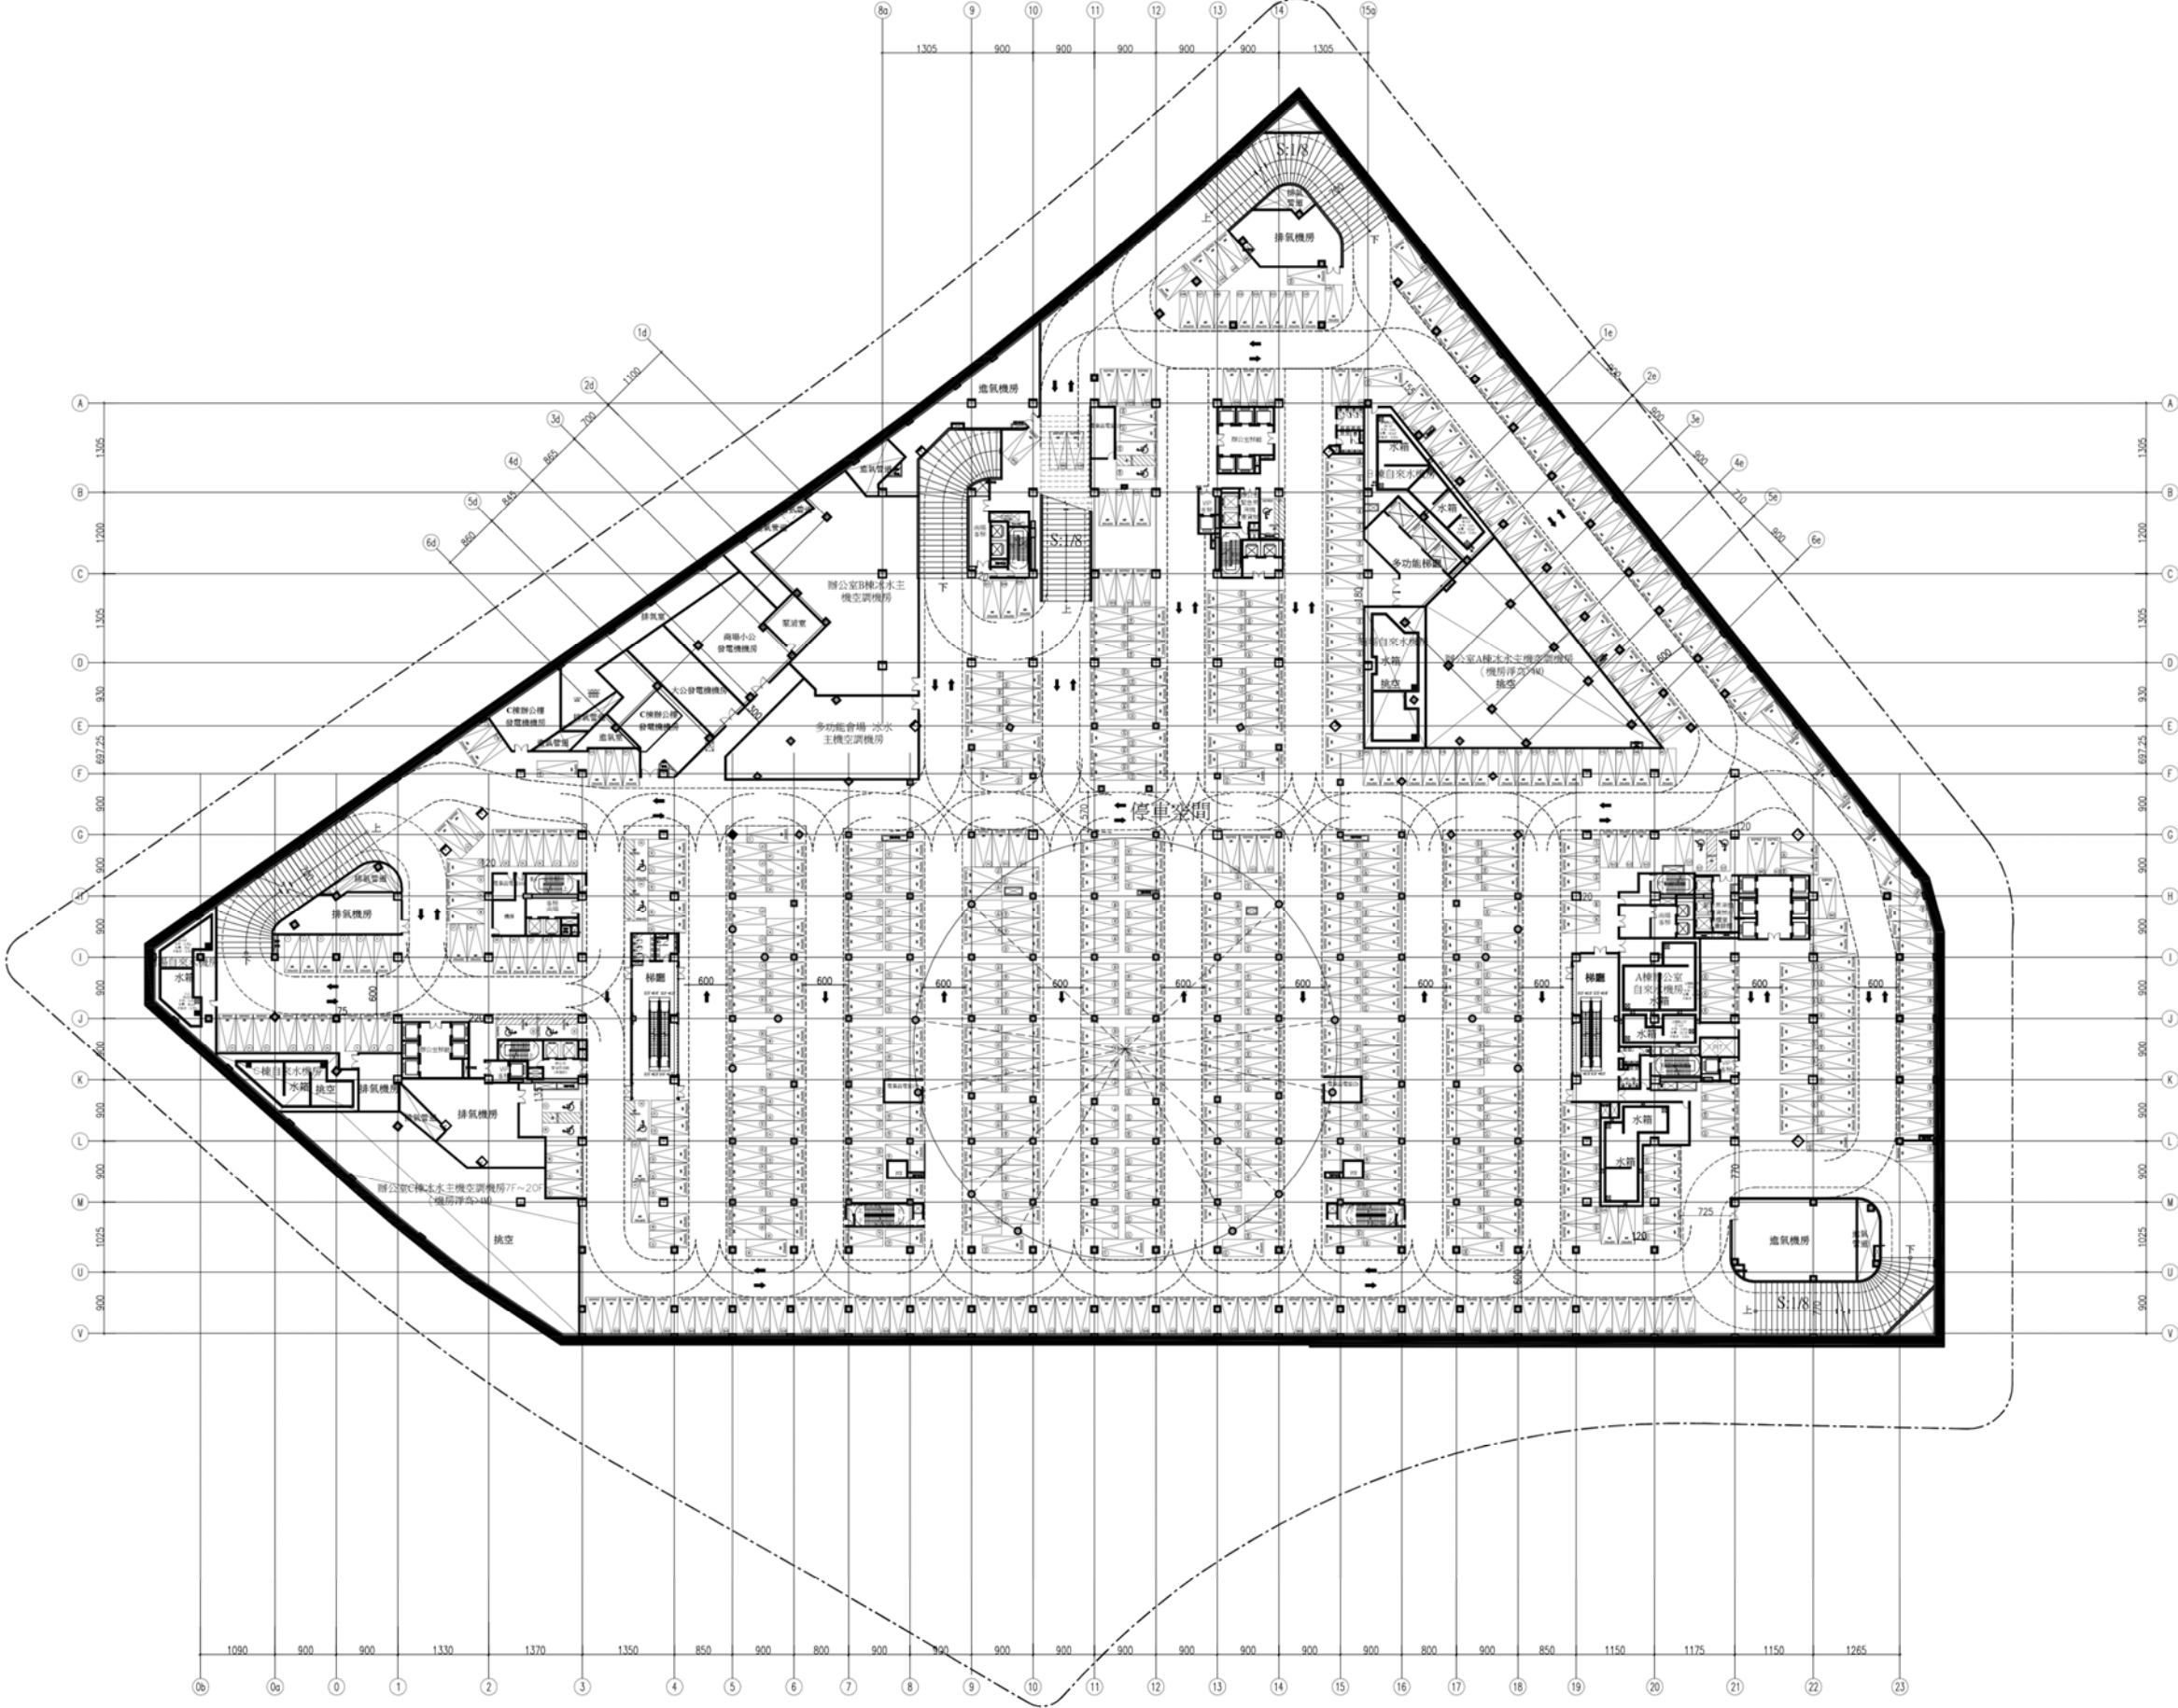


地下二層平面圖

停車空間兼防空避難室

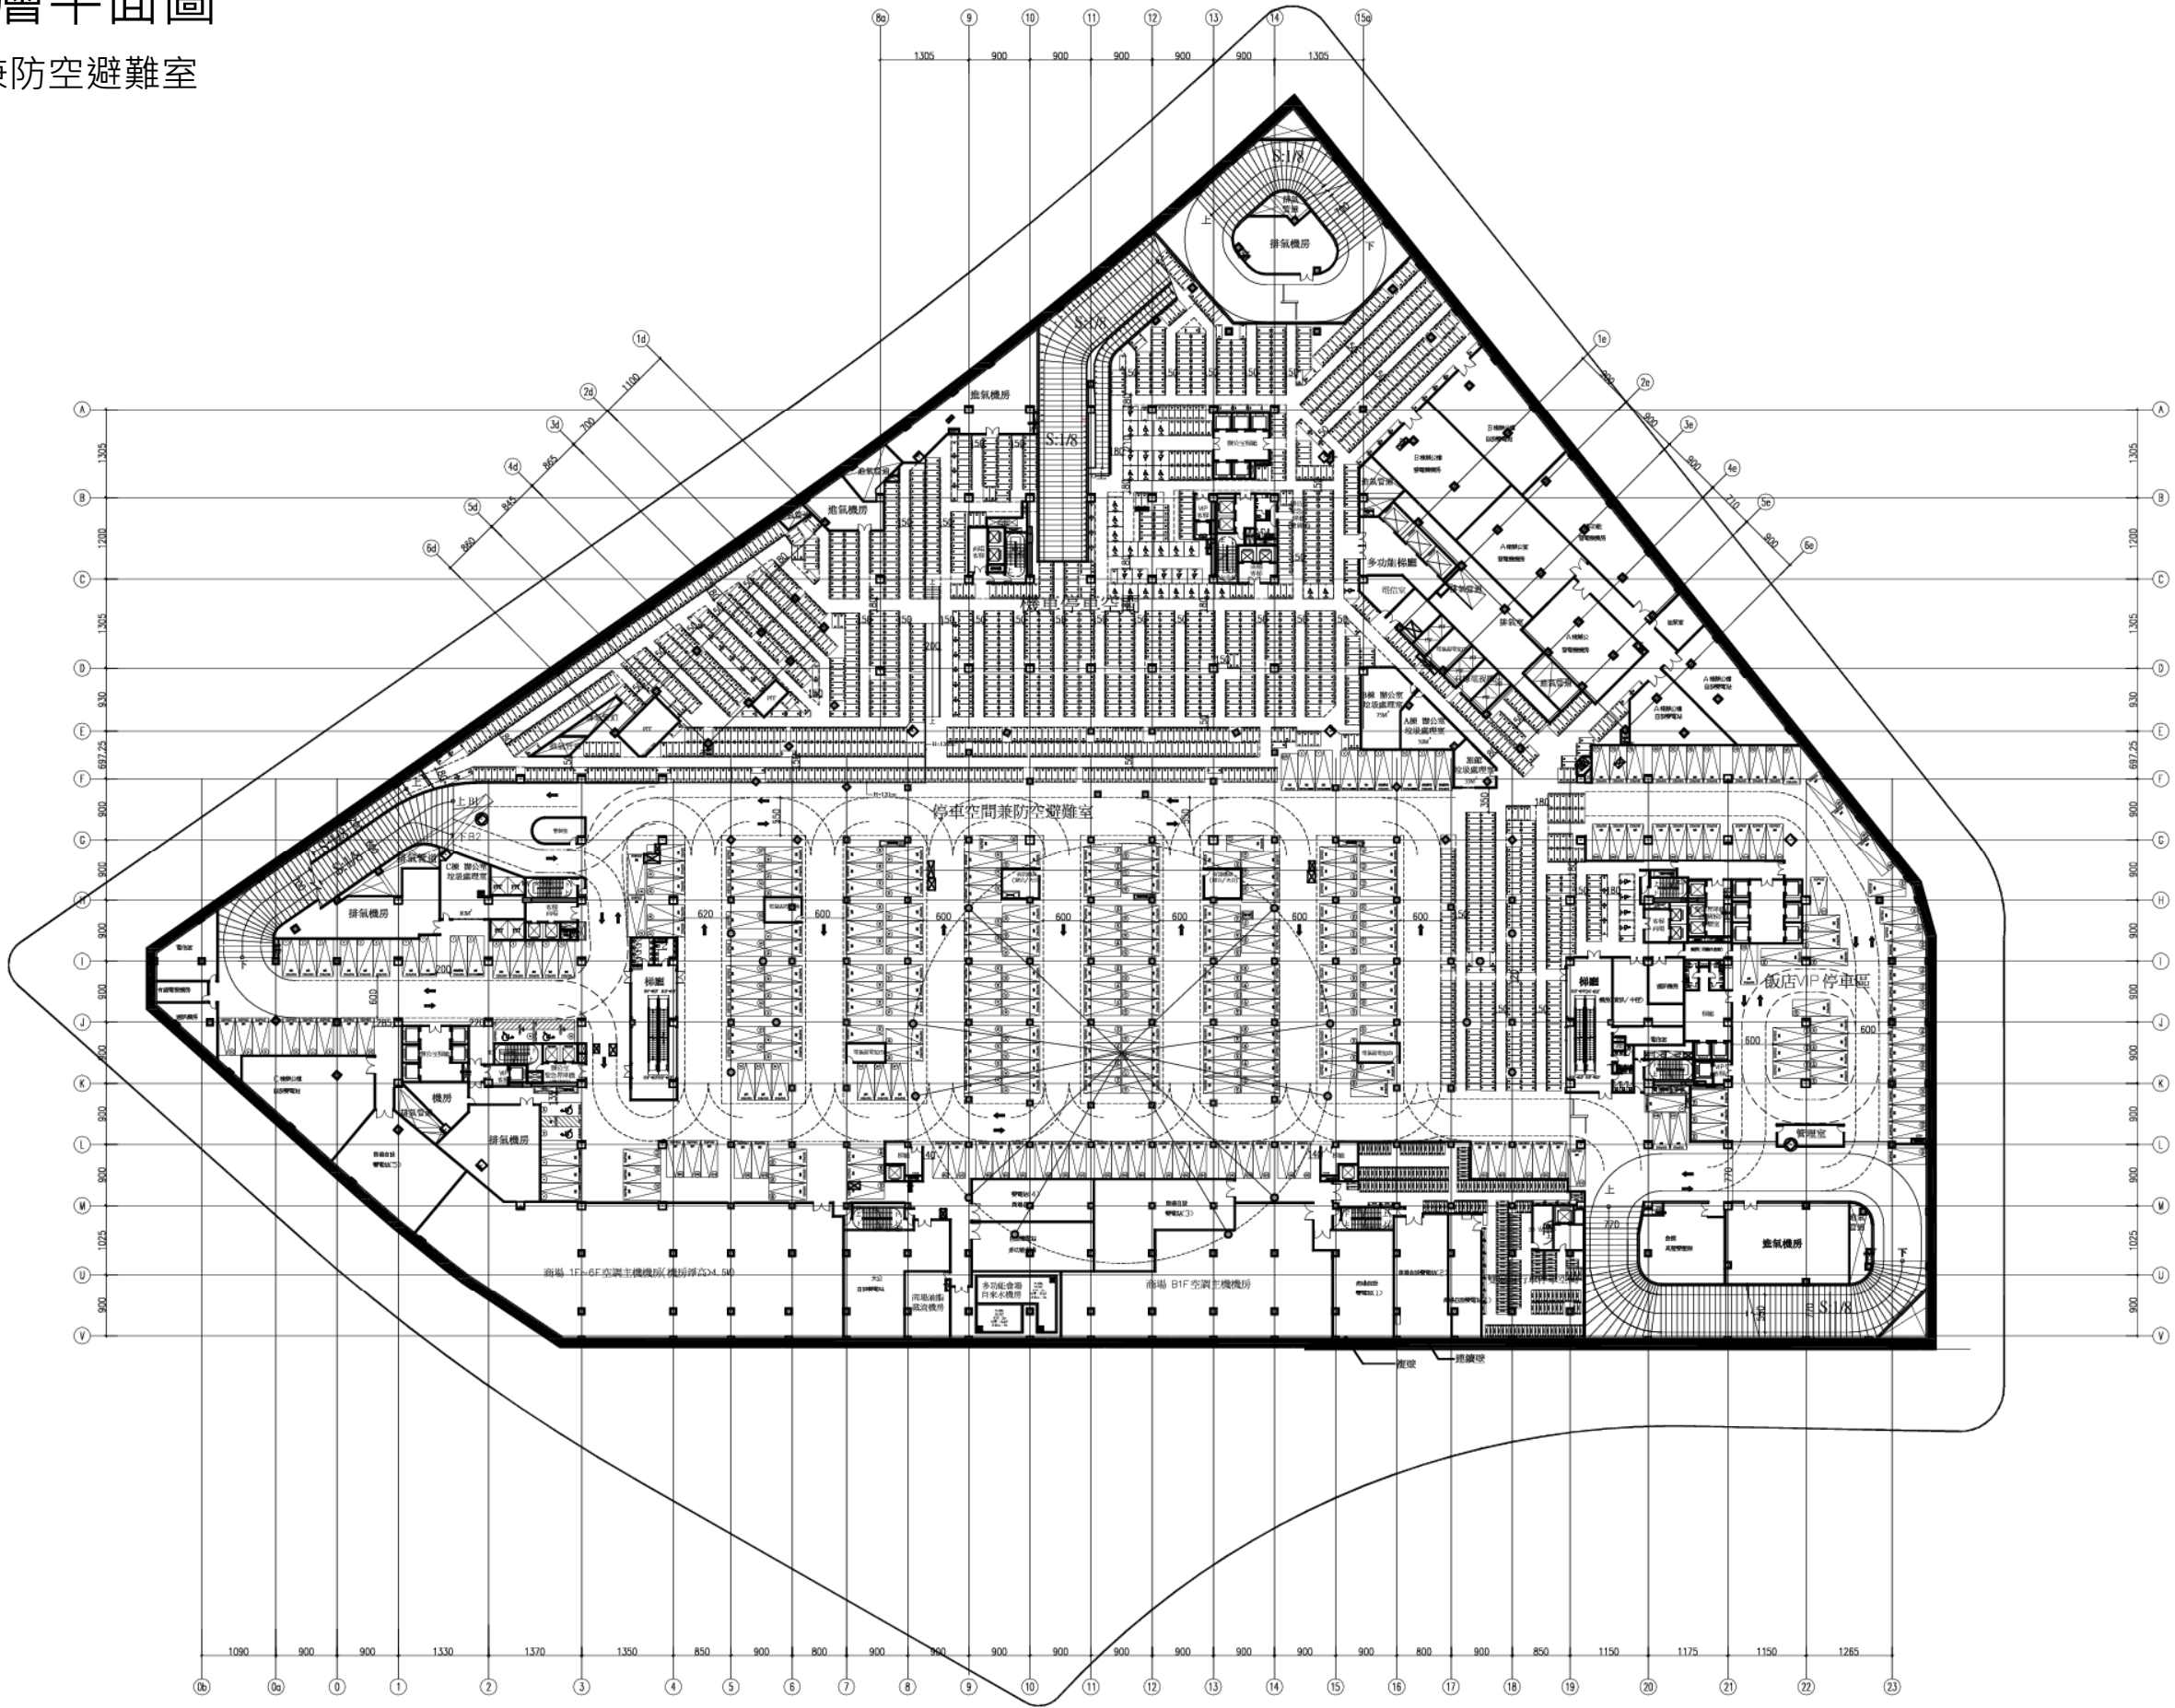

地下一層平面圖

一般零售業甲乙組/餐飲業/停車空間

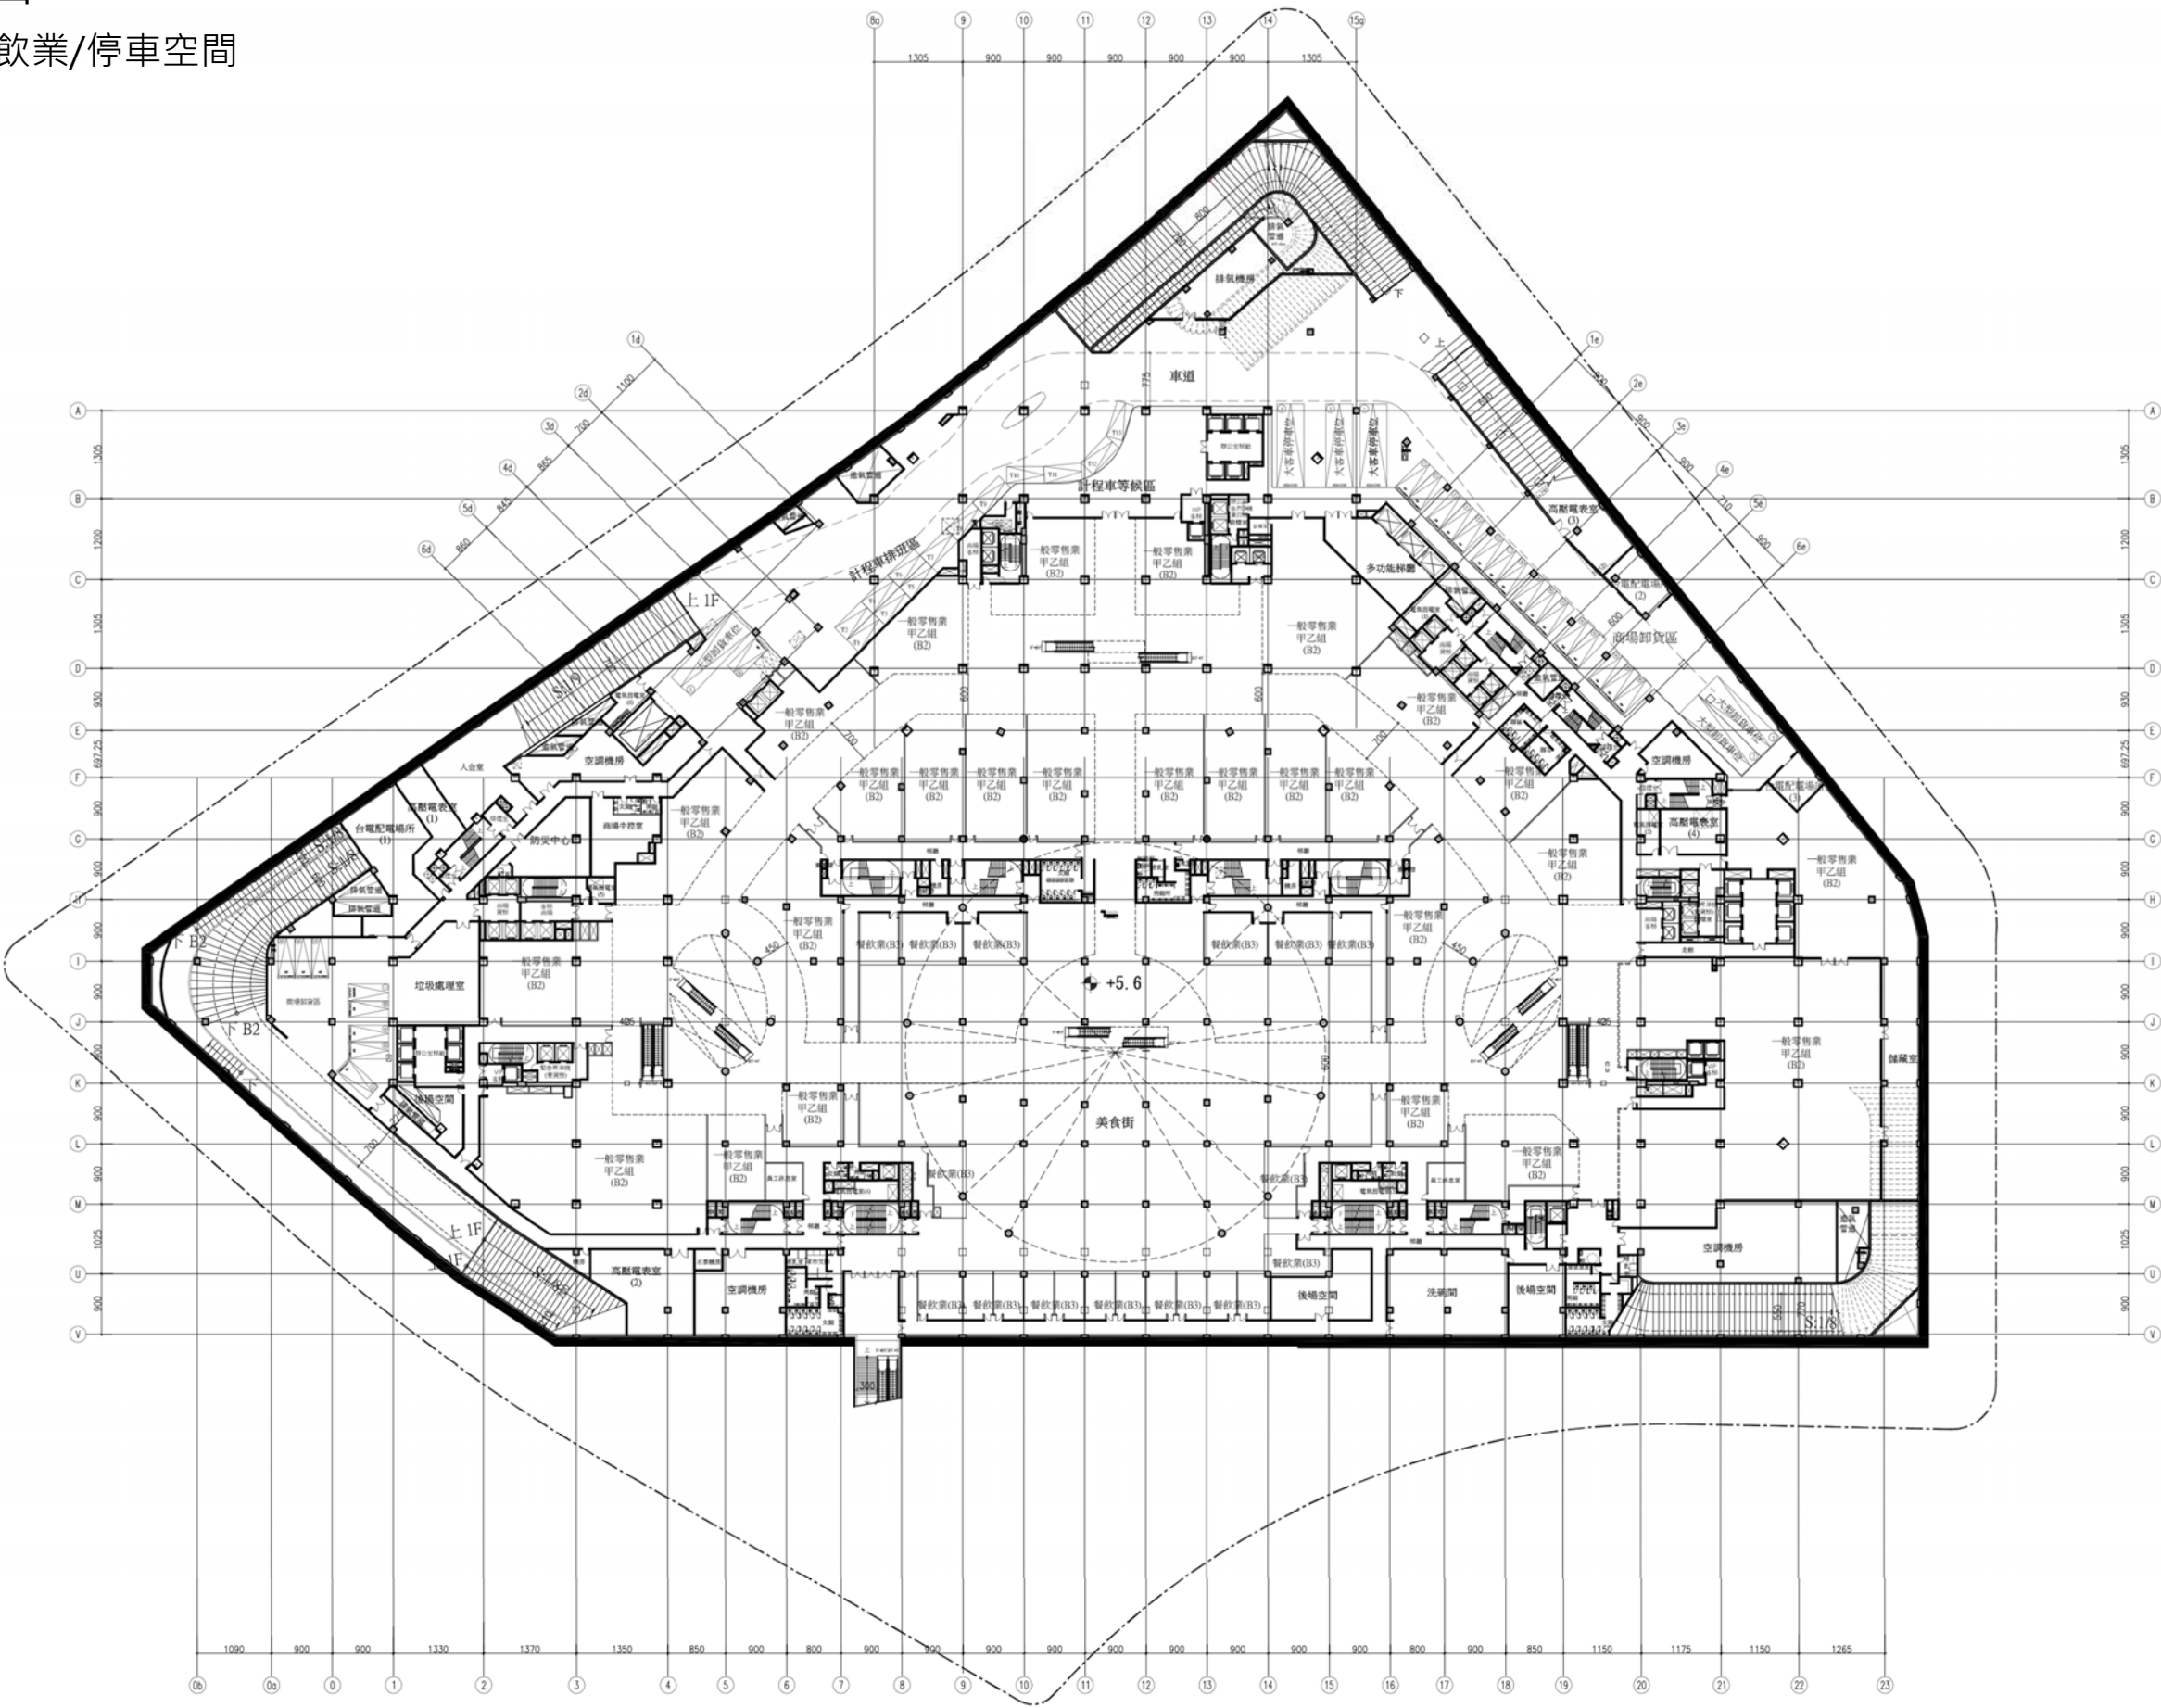

地上一層平面圖

一般零售業甲乙組/餐飲業/一般事務所門廳
捷連內湖機廠

