


附錄十五

異味防治設備規劃

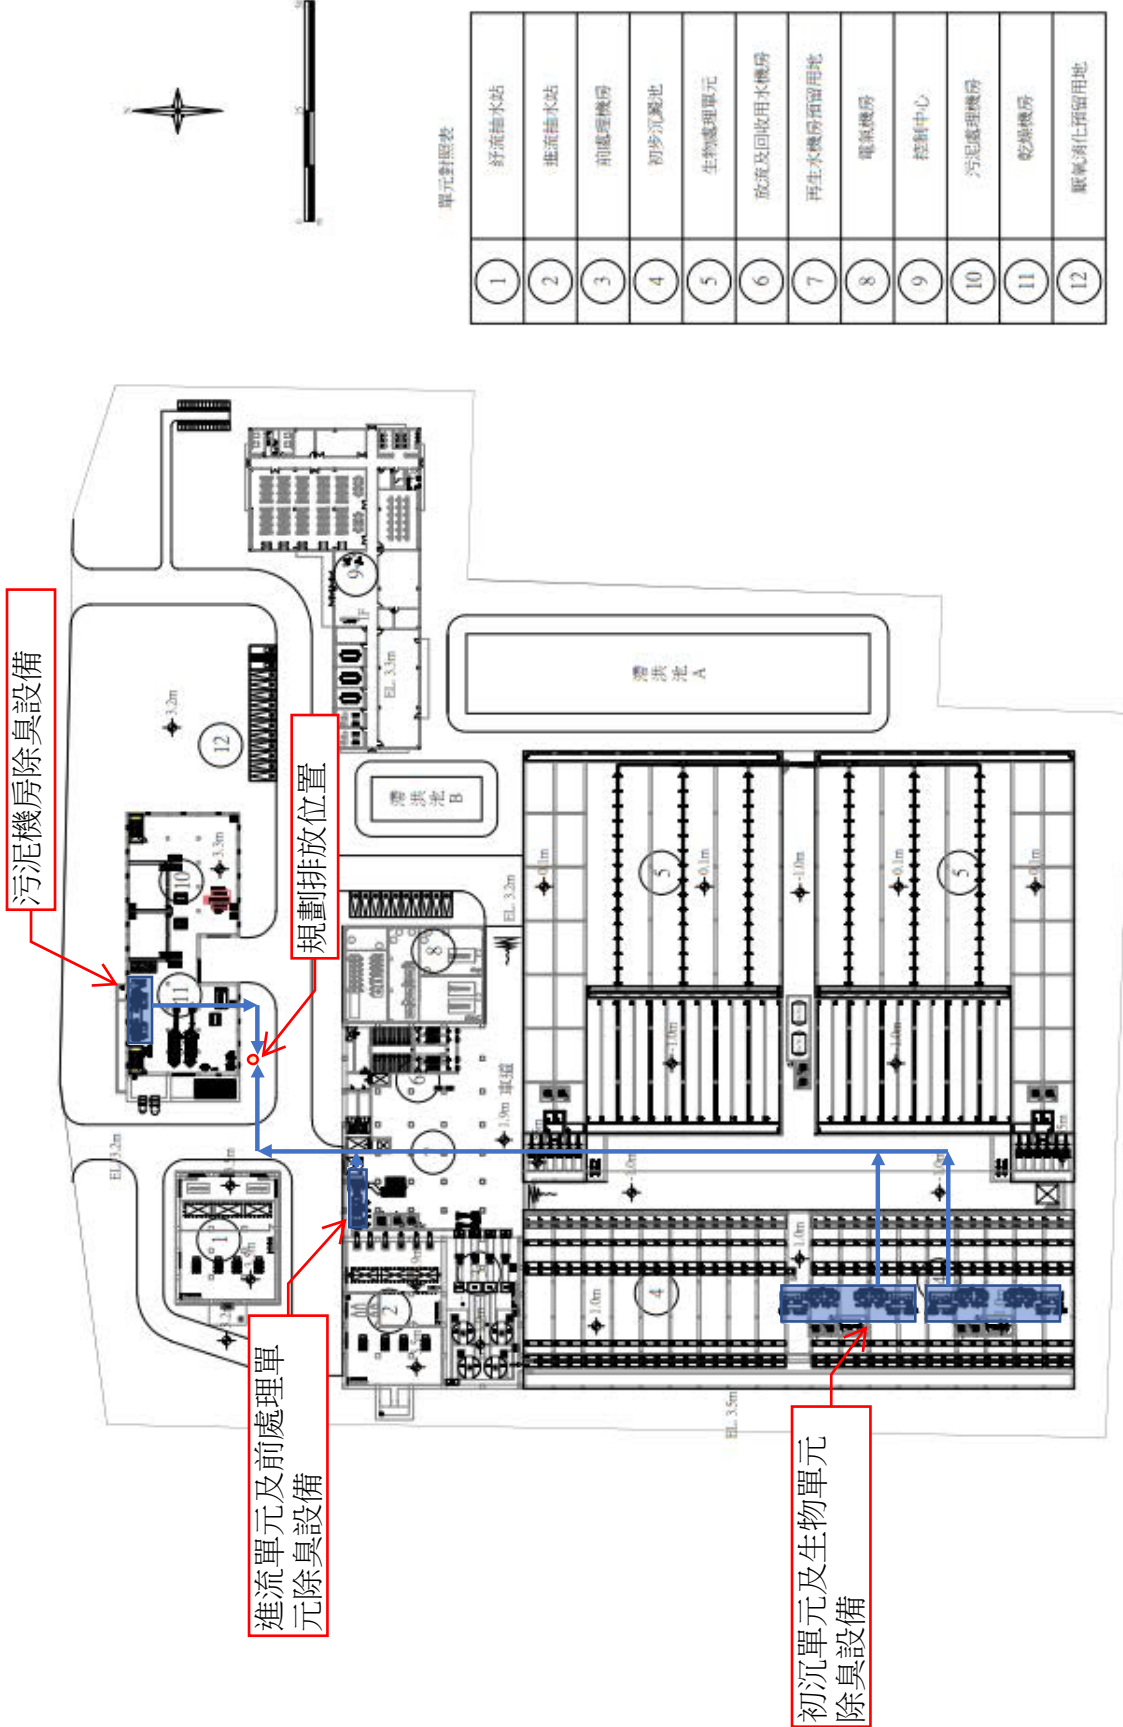

除臭設施規劃位置，實際位置以細部設計成果為準。