

附錄二

原核准相關圖面

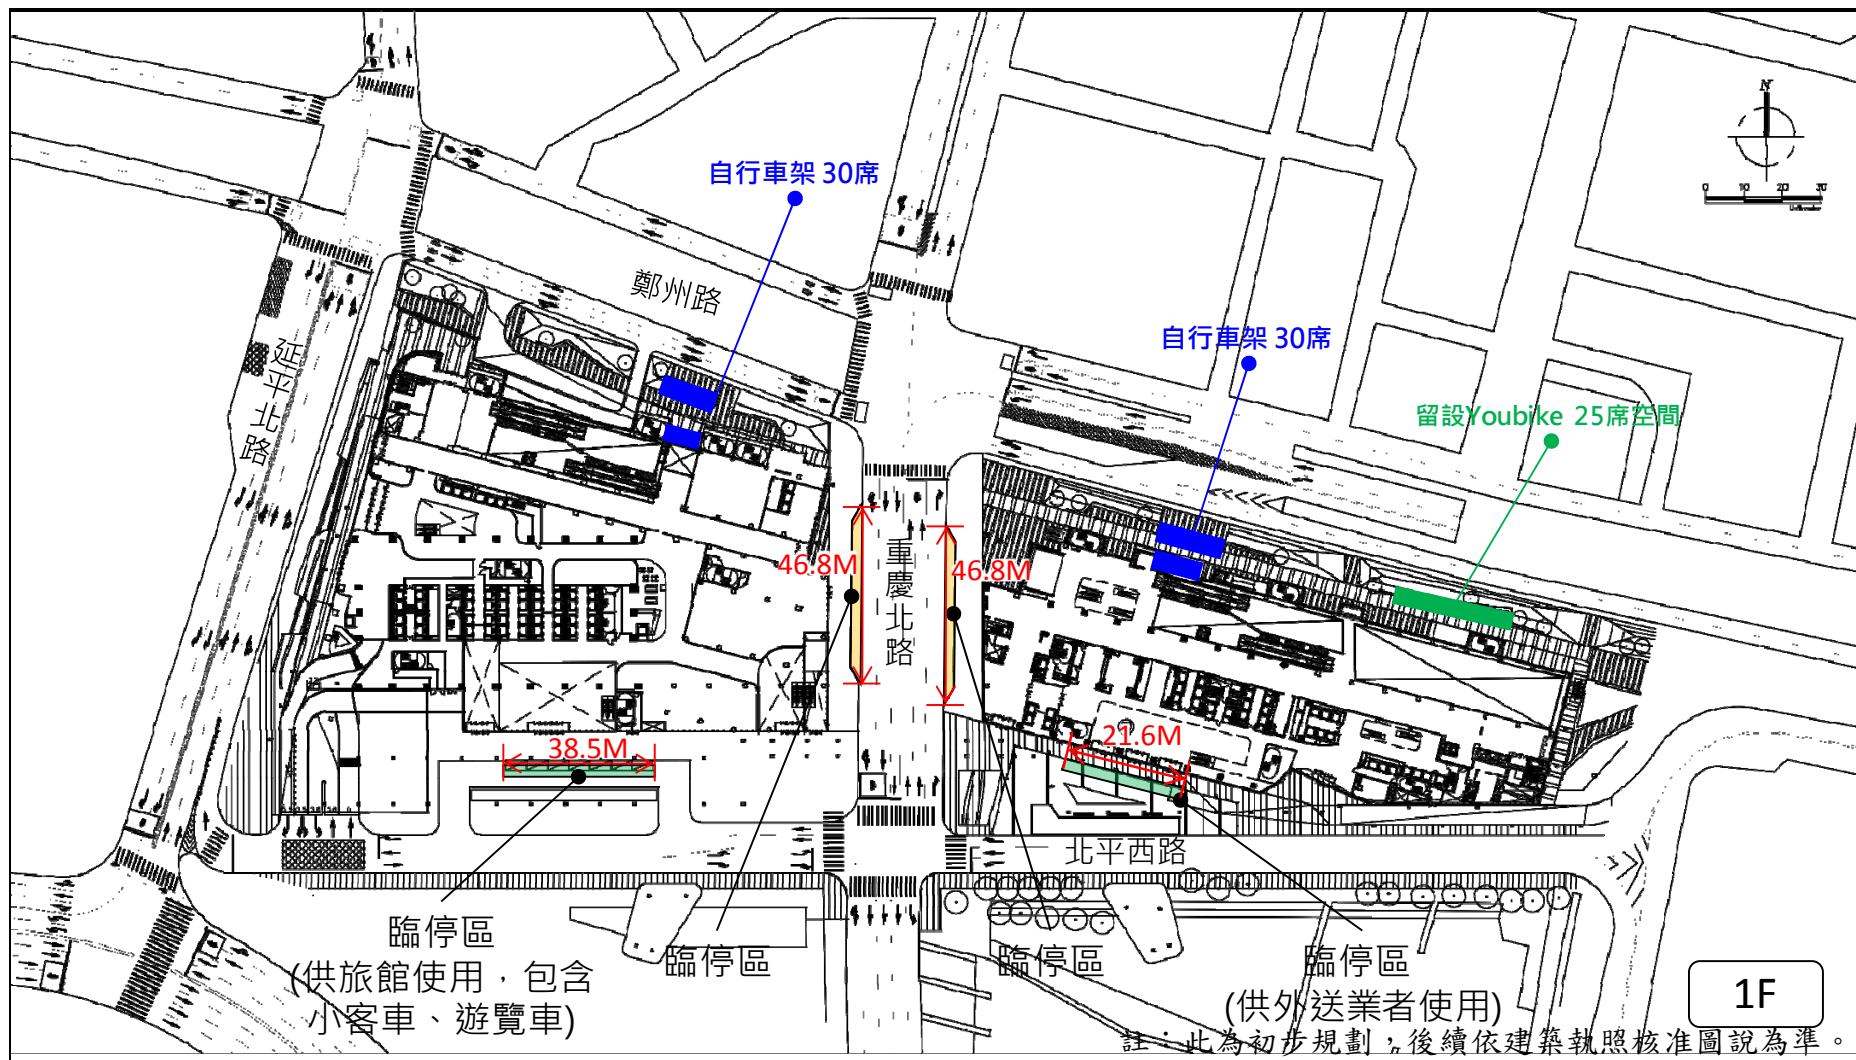


圖 A2-1 基地 1F 停車空間配置示意圖

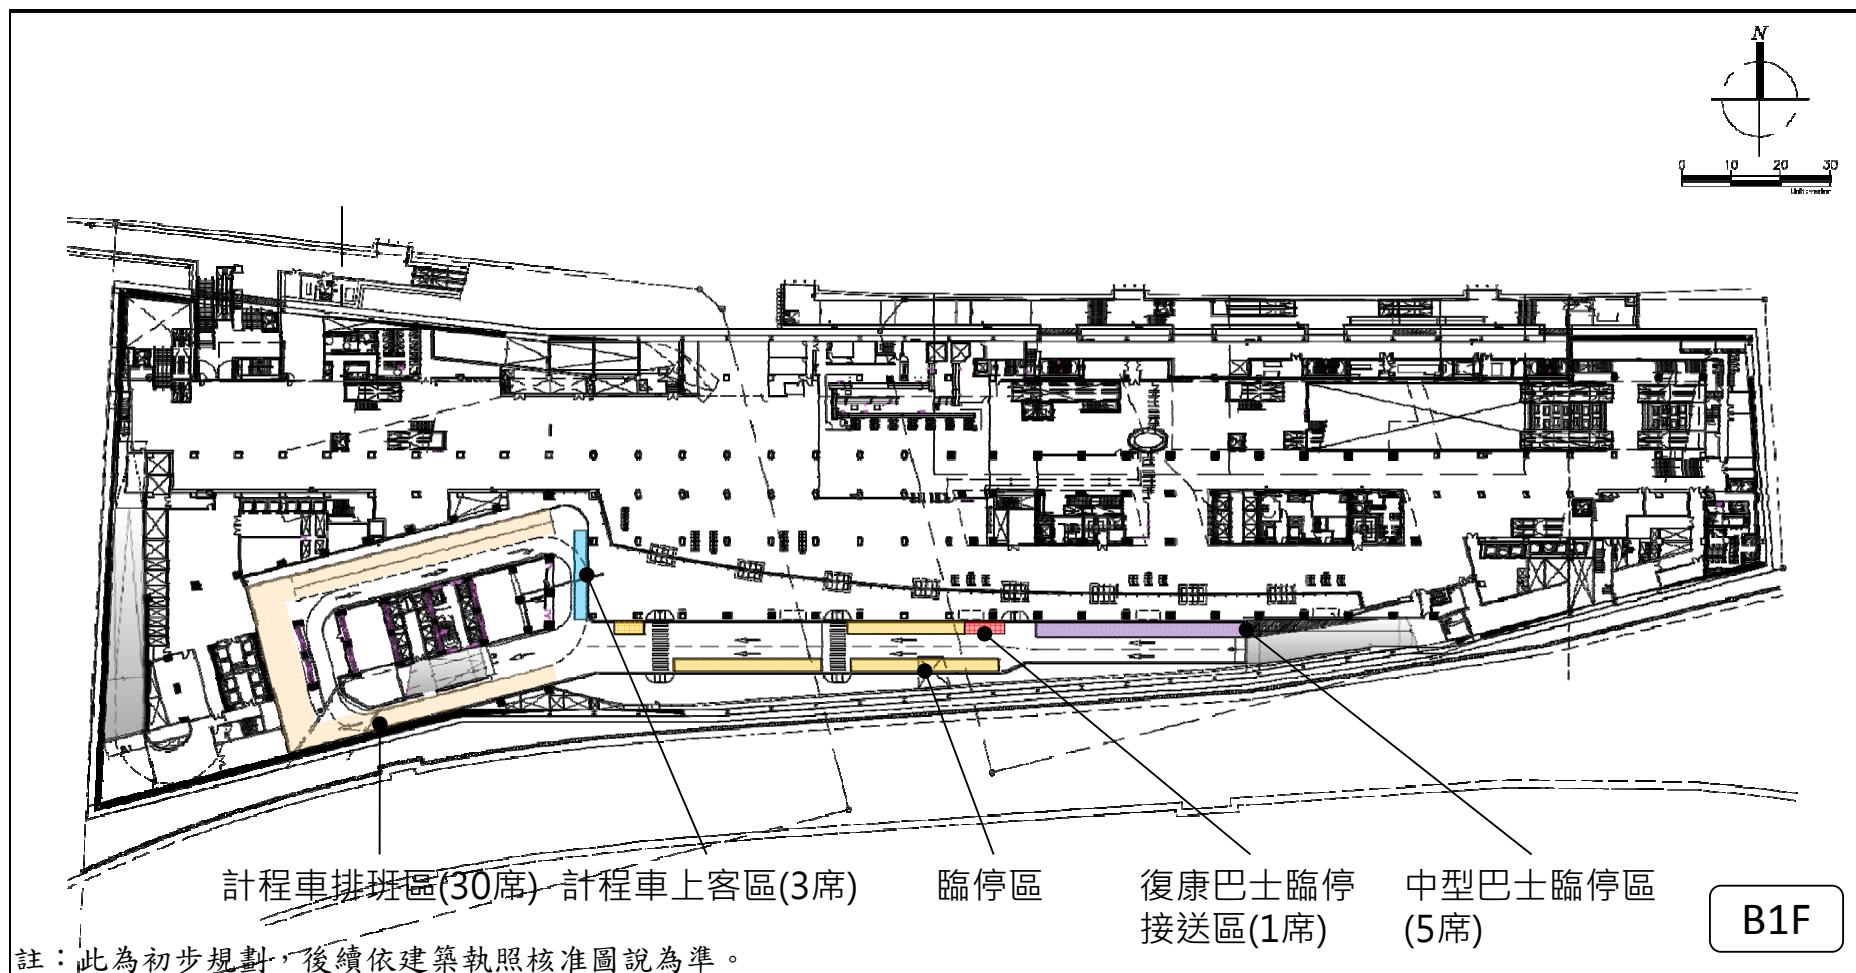


圖 A2-2 基地 B1F 停車空間配置示意圖

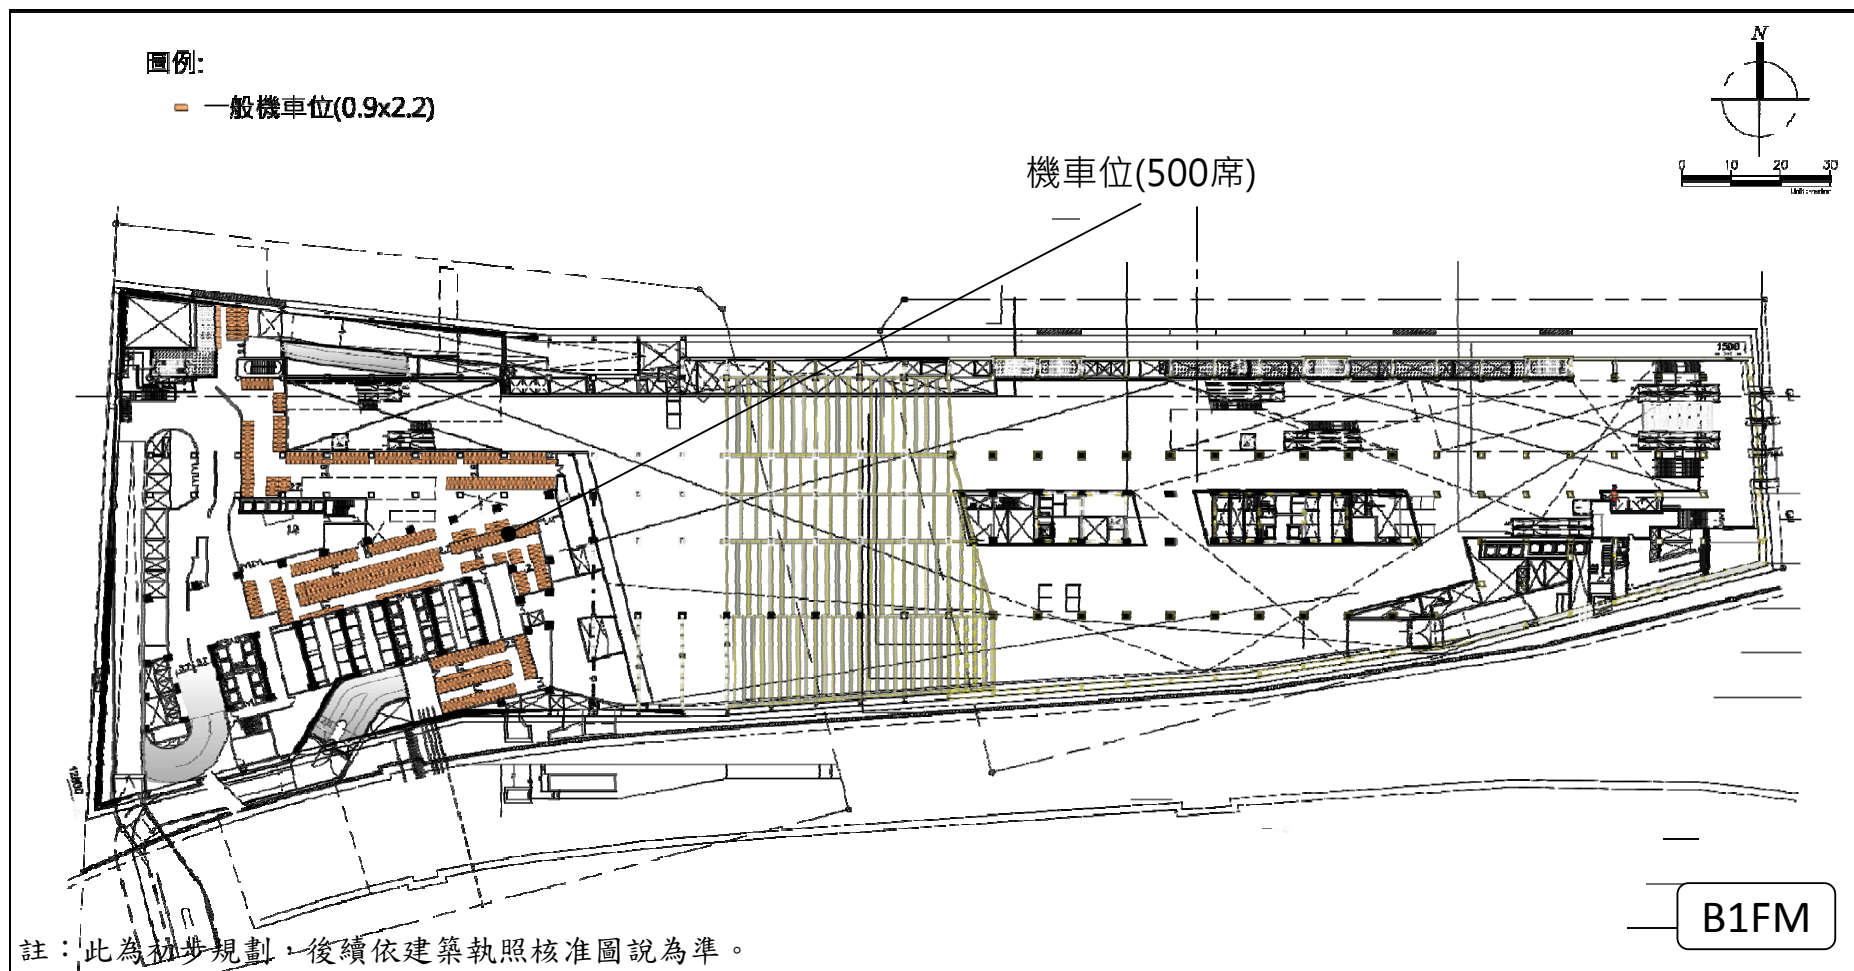


圖 A2-3 基地 B1FM 停車空間配置示意圖

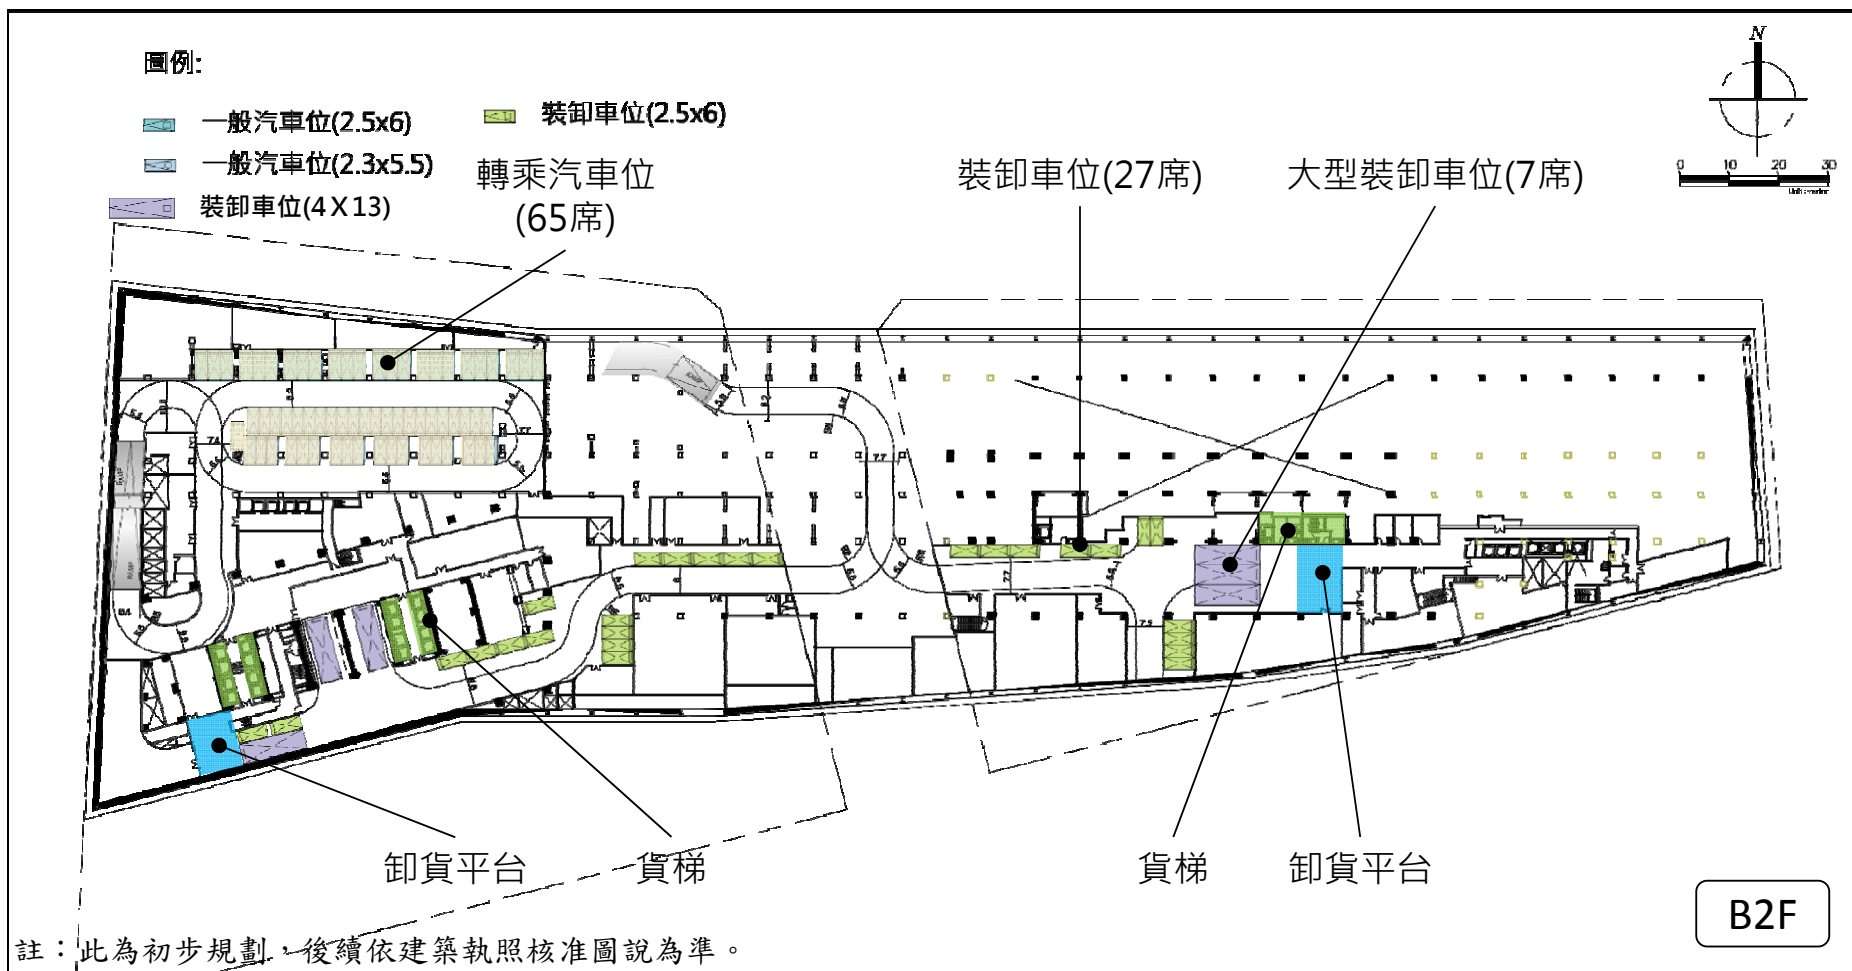


圖 A2-4 基地 B2F 停車空間配置示意圖

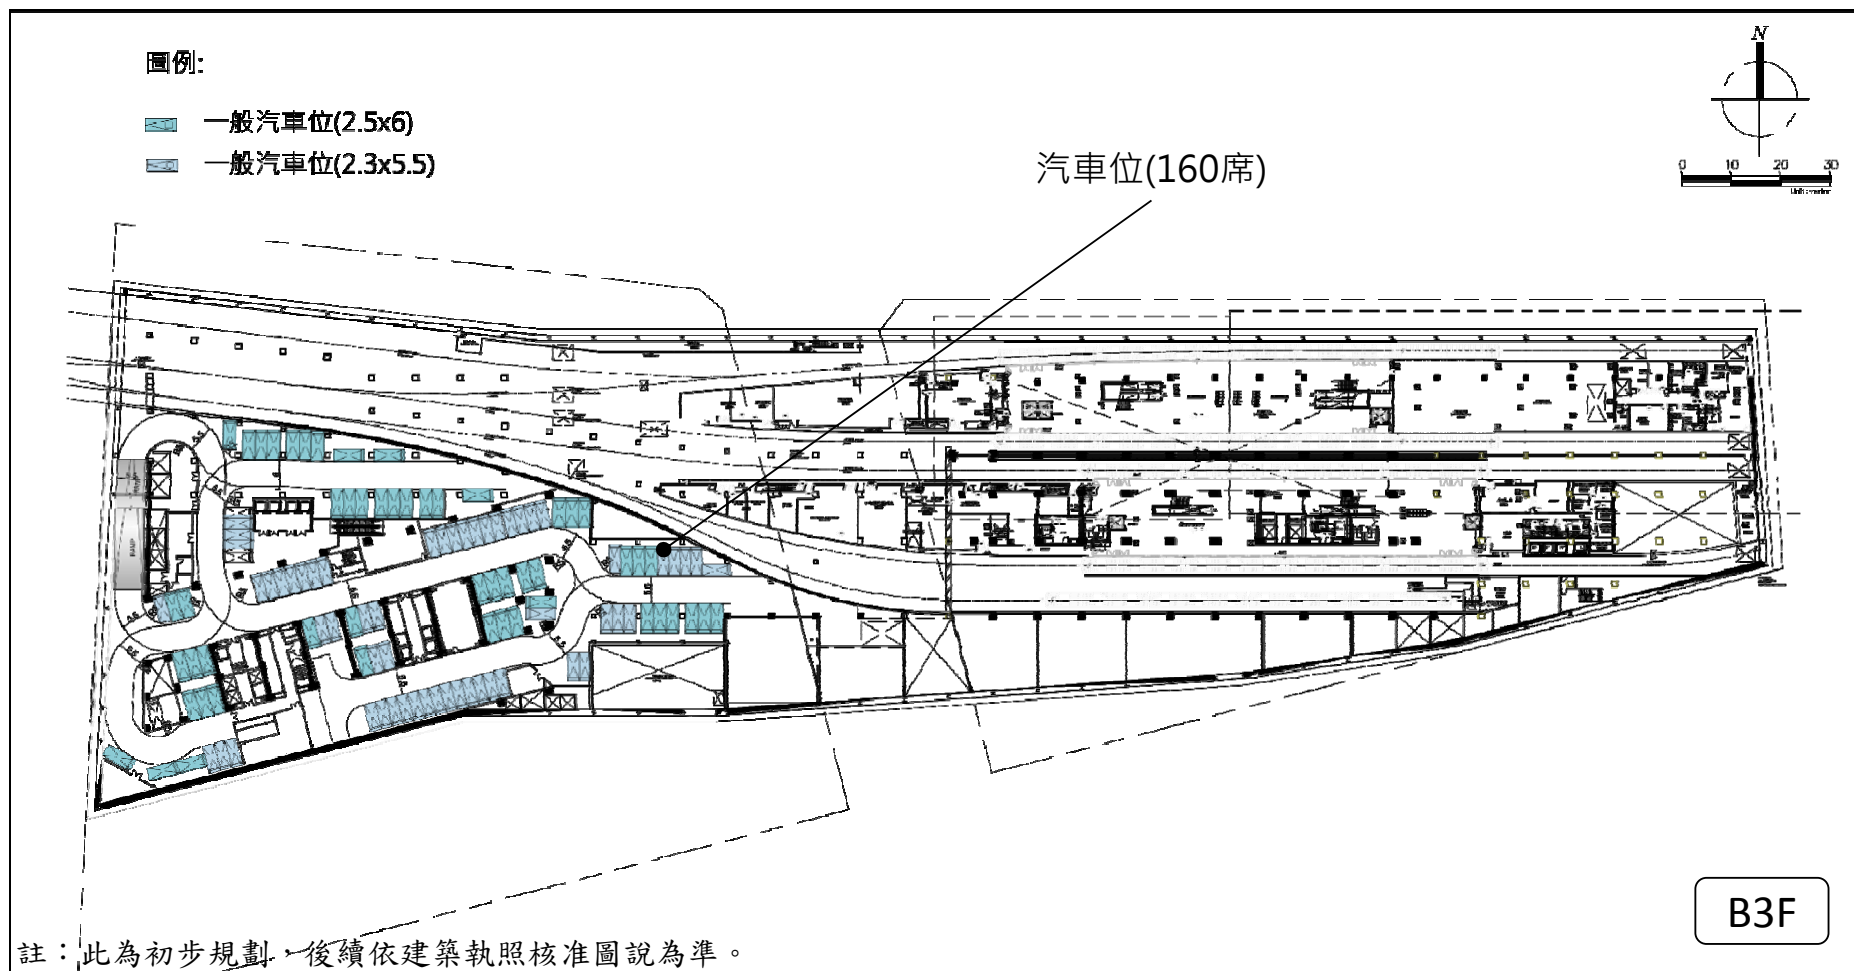


圖 A2-5 基地 B3F 停車空間配置示意圖

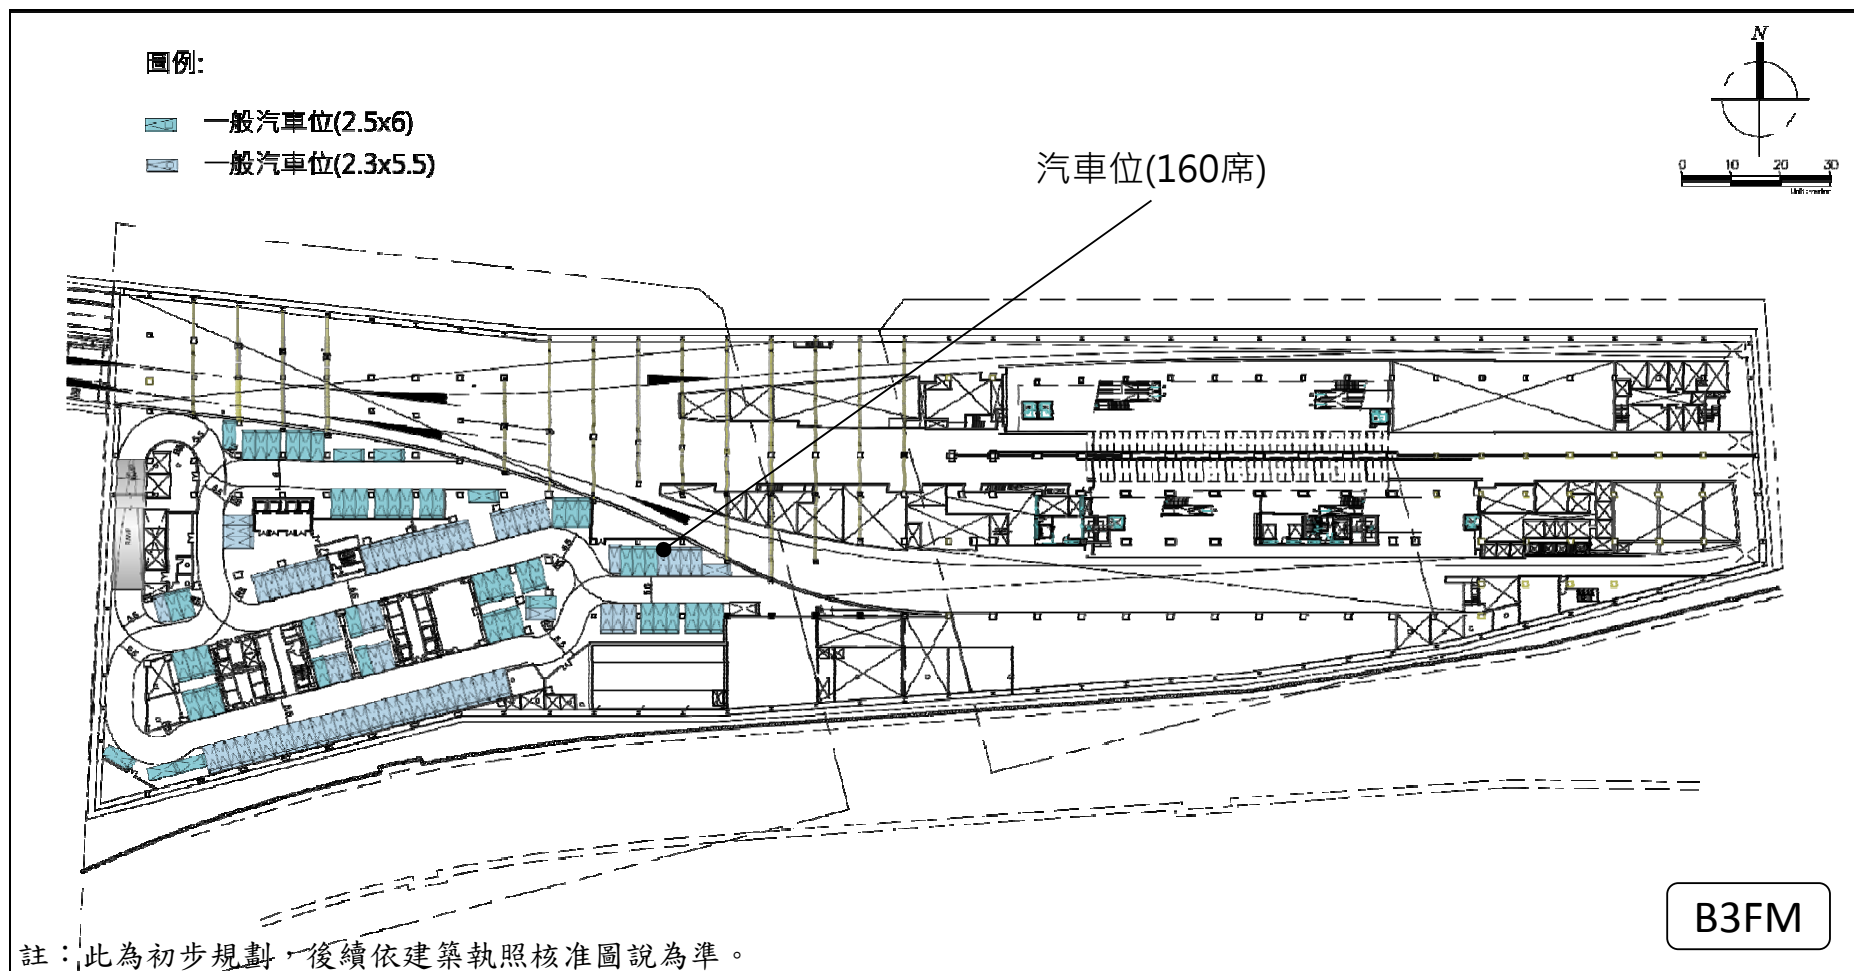


圖 A2-6 基地 B3FM 停車空間配置示意圖

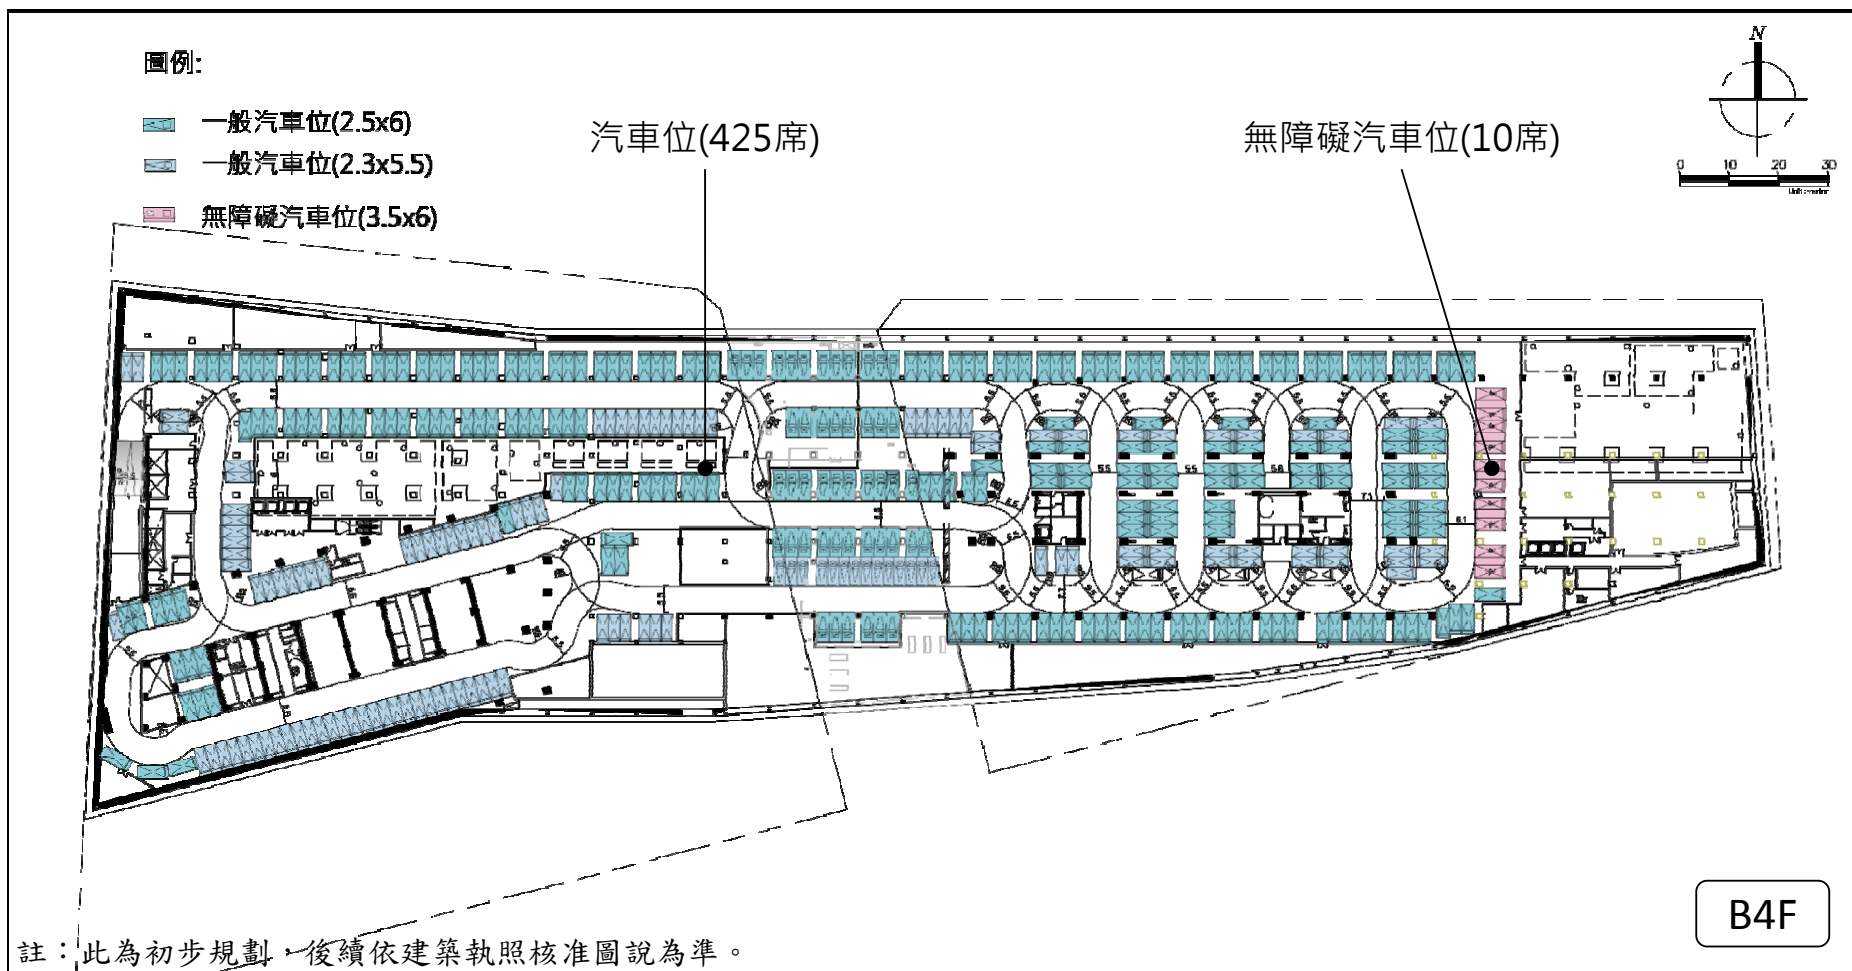


圖 A2-7 基地 B4F 停車空間配置示意圖

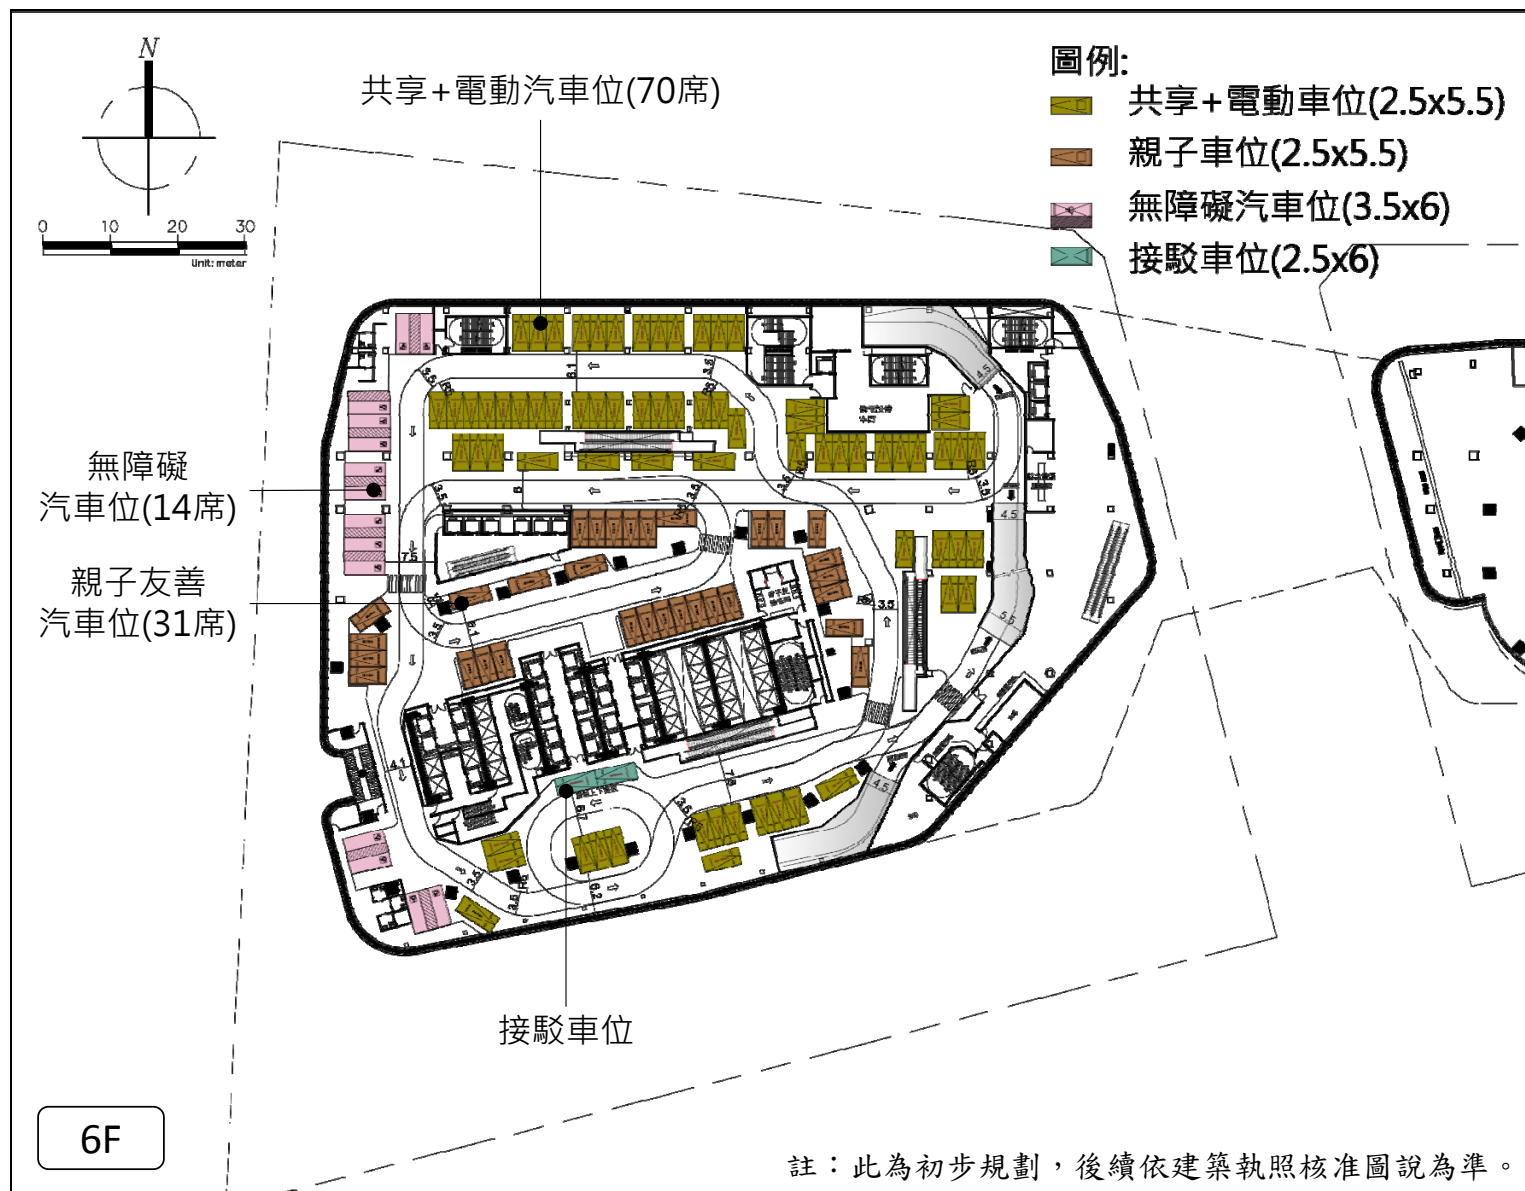


圖 A2-8 基地 6F 停車空間配置示意圖

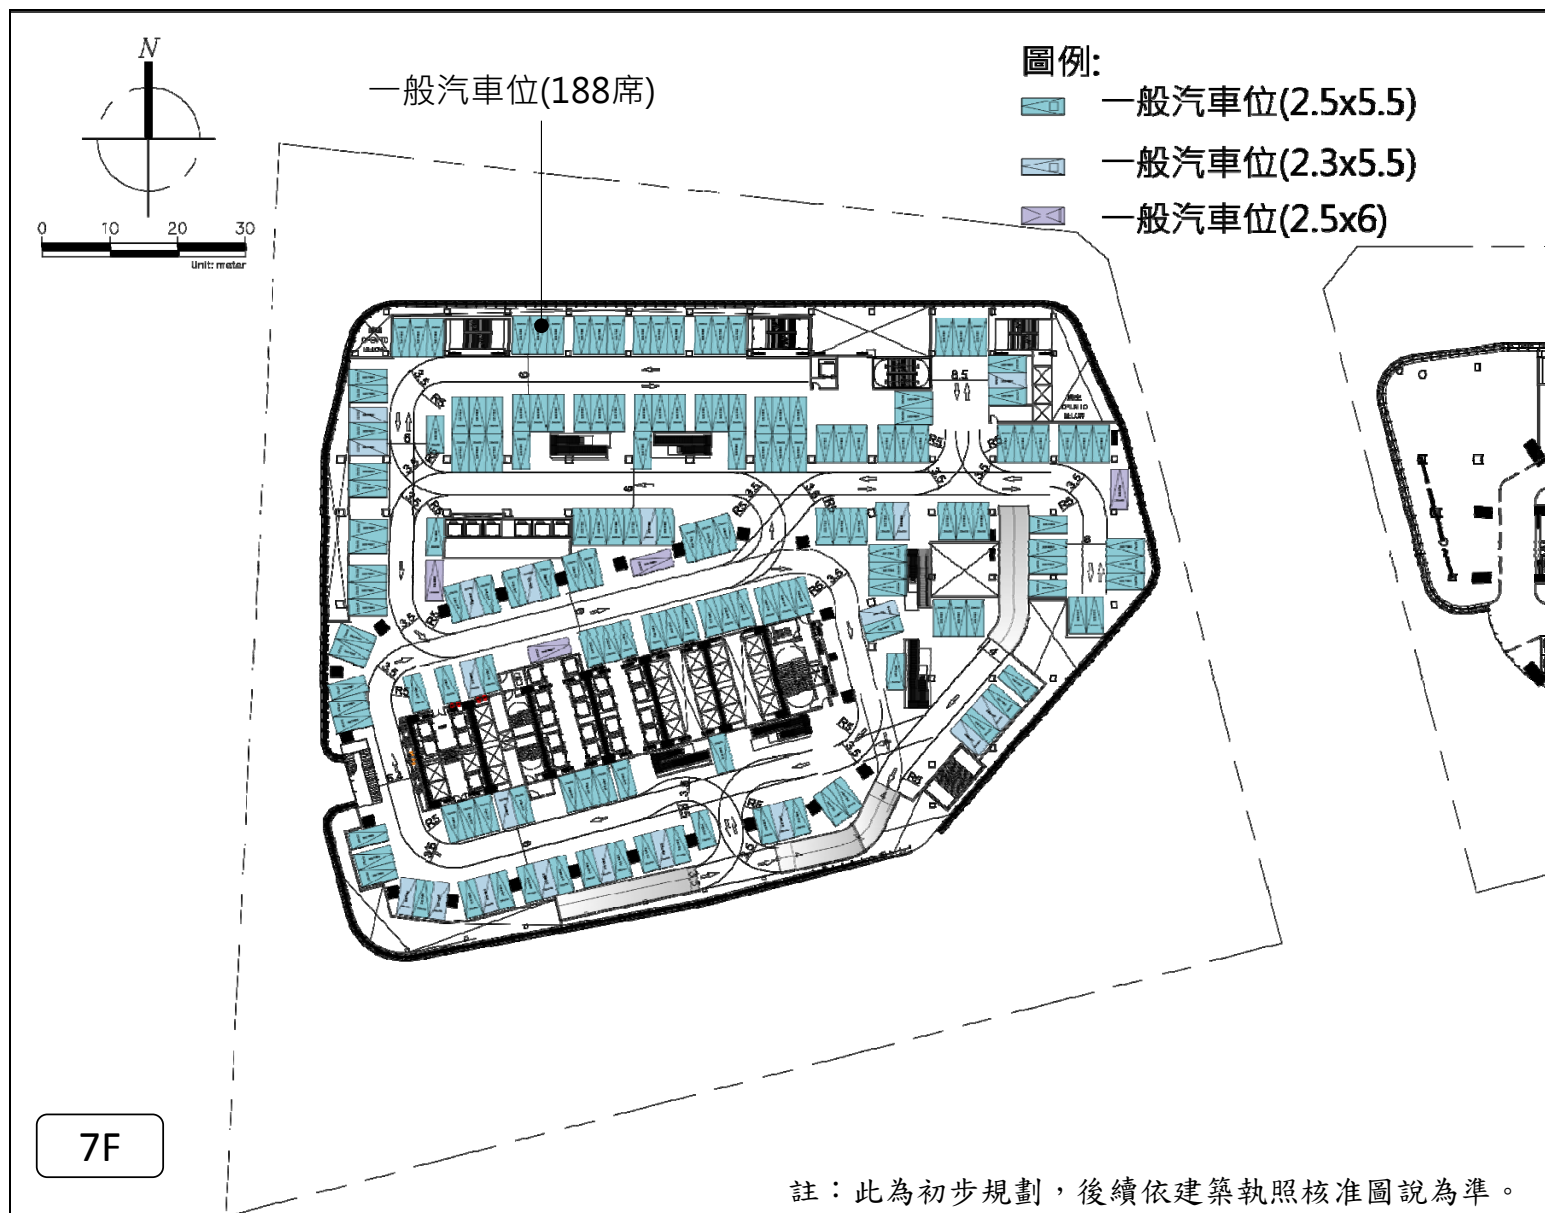


圖 A2-9 基地 7F 停車空間配置示意圖

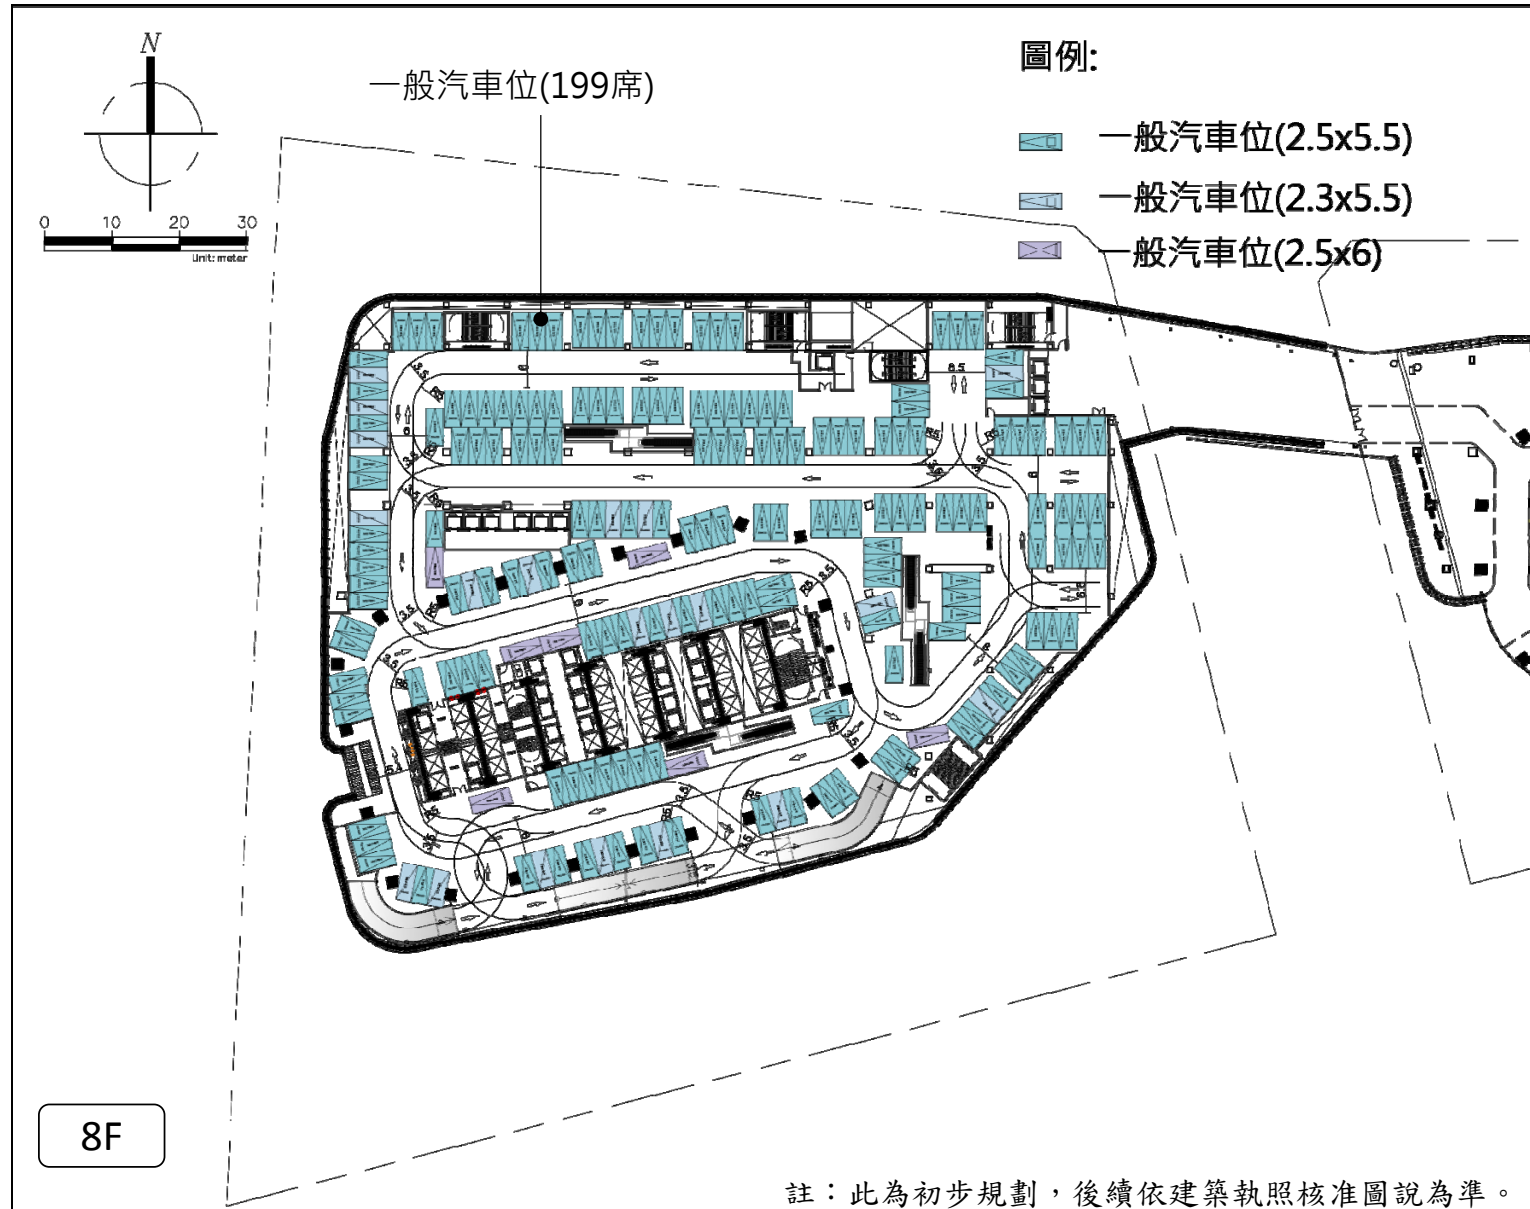


圖 A2-10 基地 8F 停車空間配置示意圖

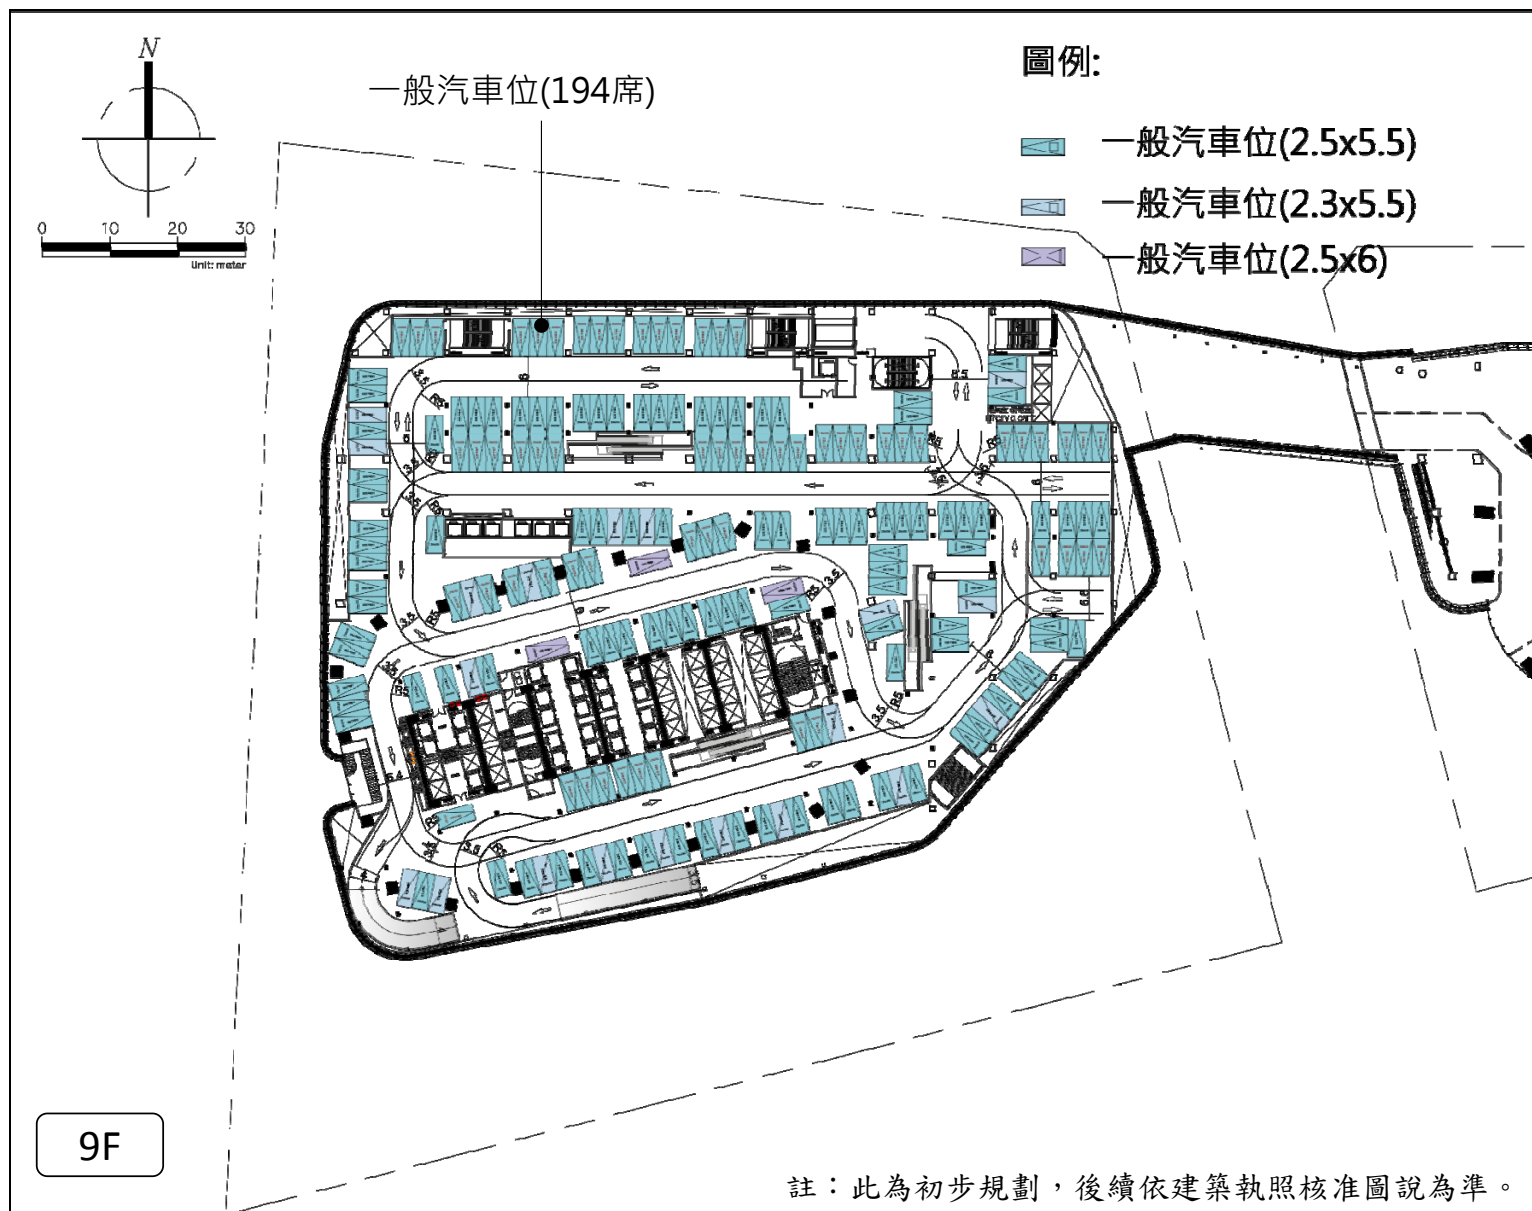


圖 A2-11 基地 9F 停車空間配置示意圖

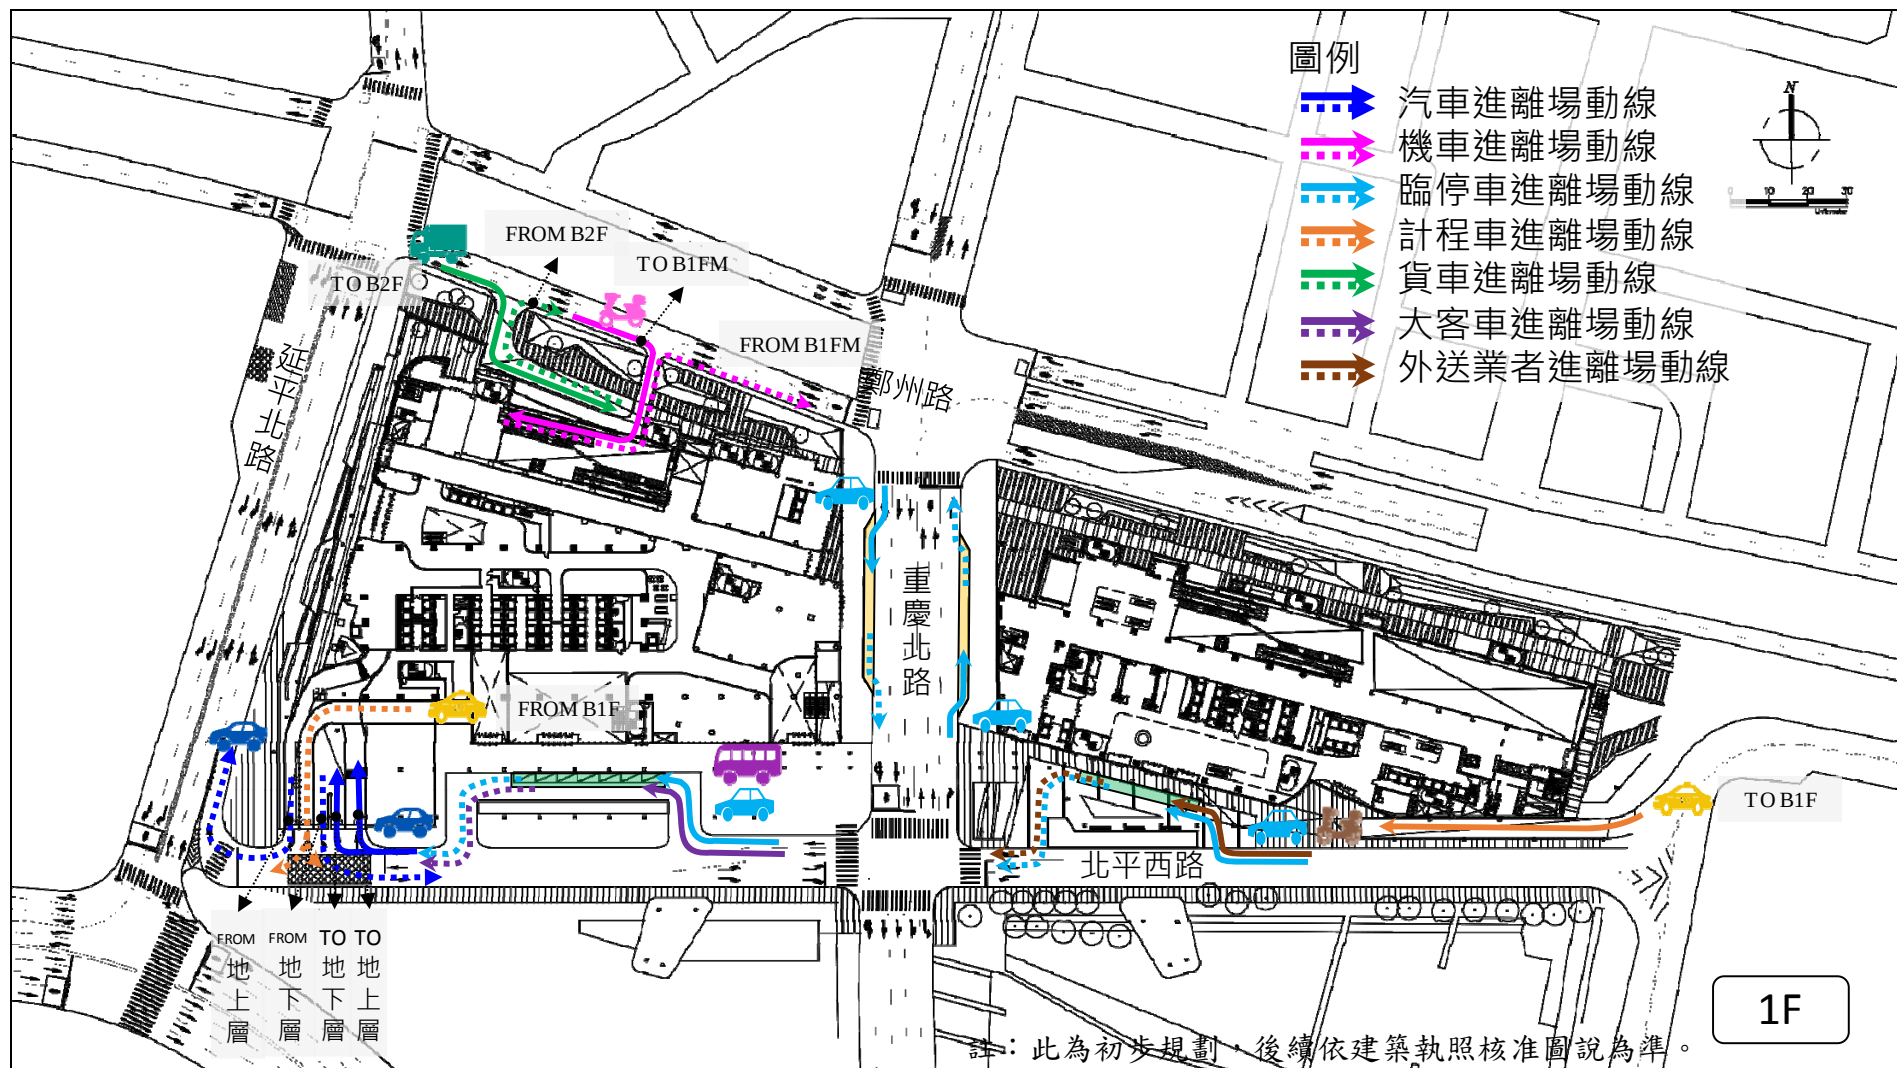


圖 A2-12 基地地面層車行動線示意圖

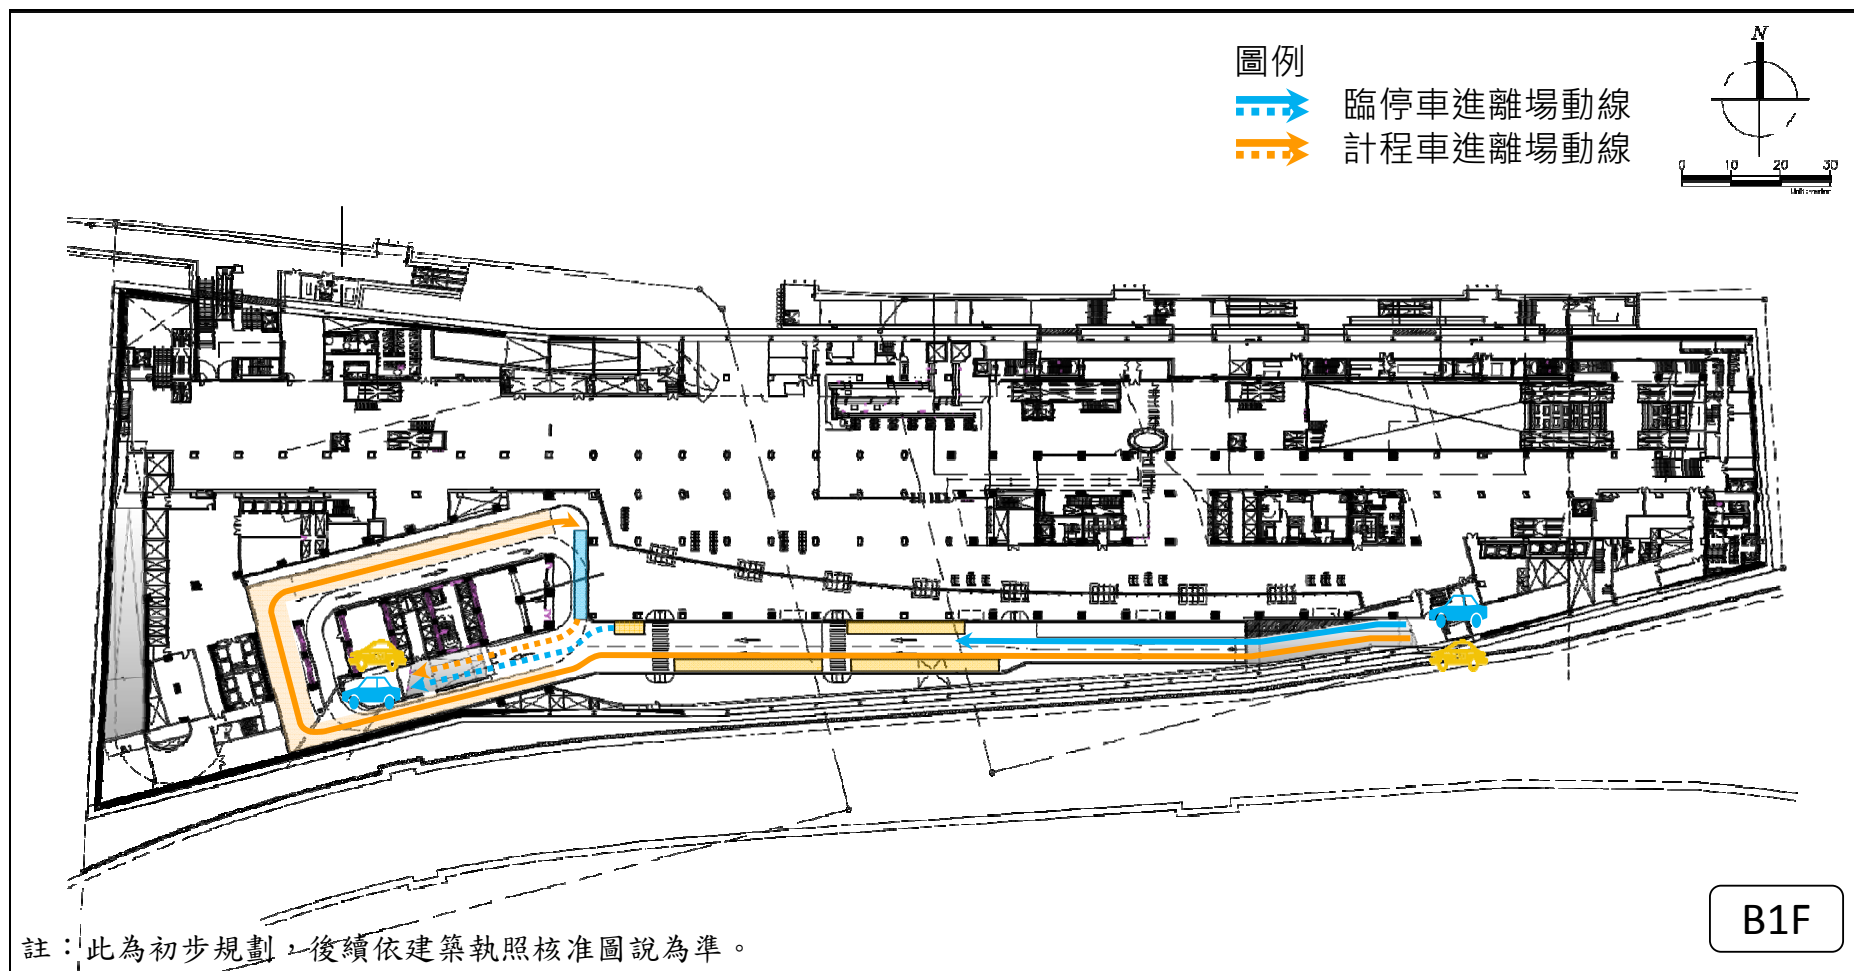


圖 A2-13 基地 B1F 車行動線示意圖

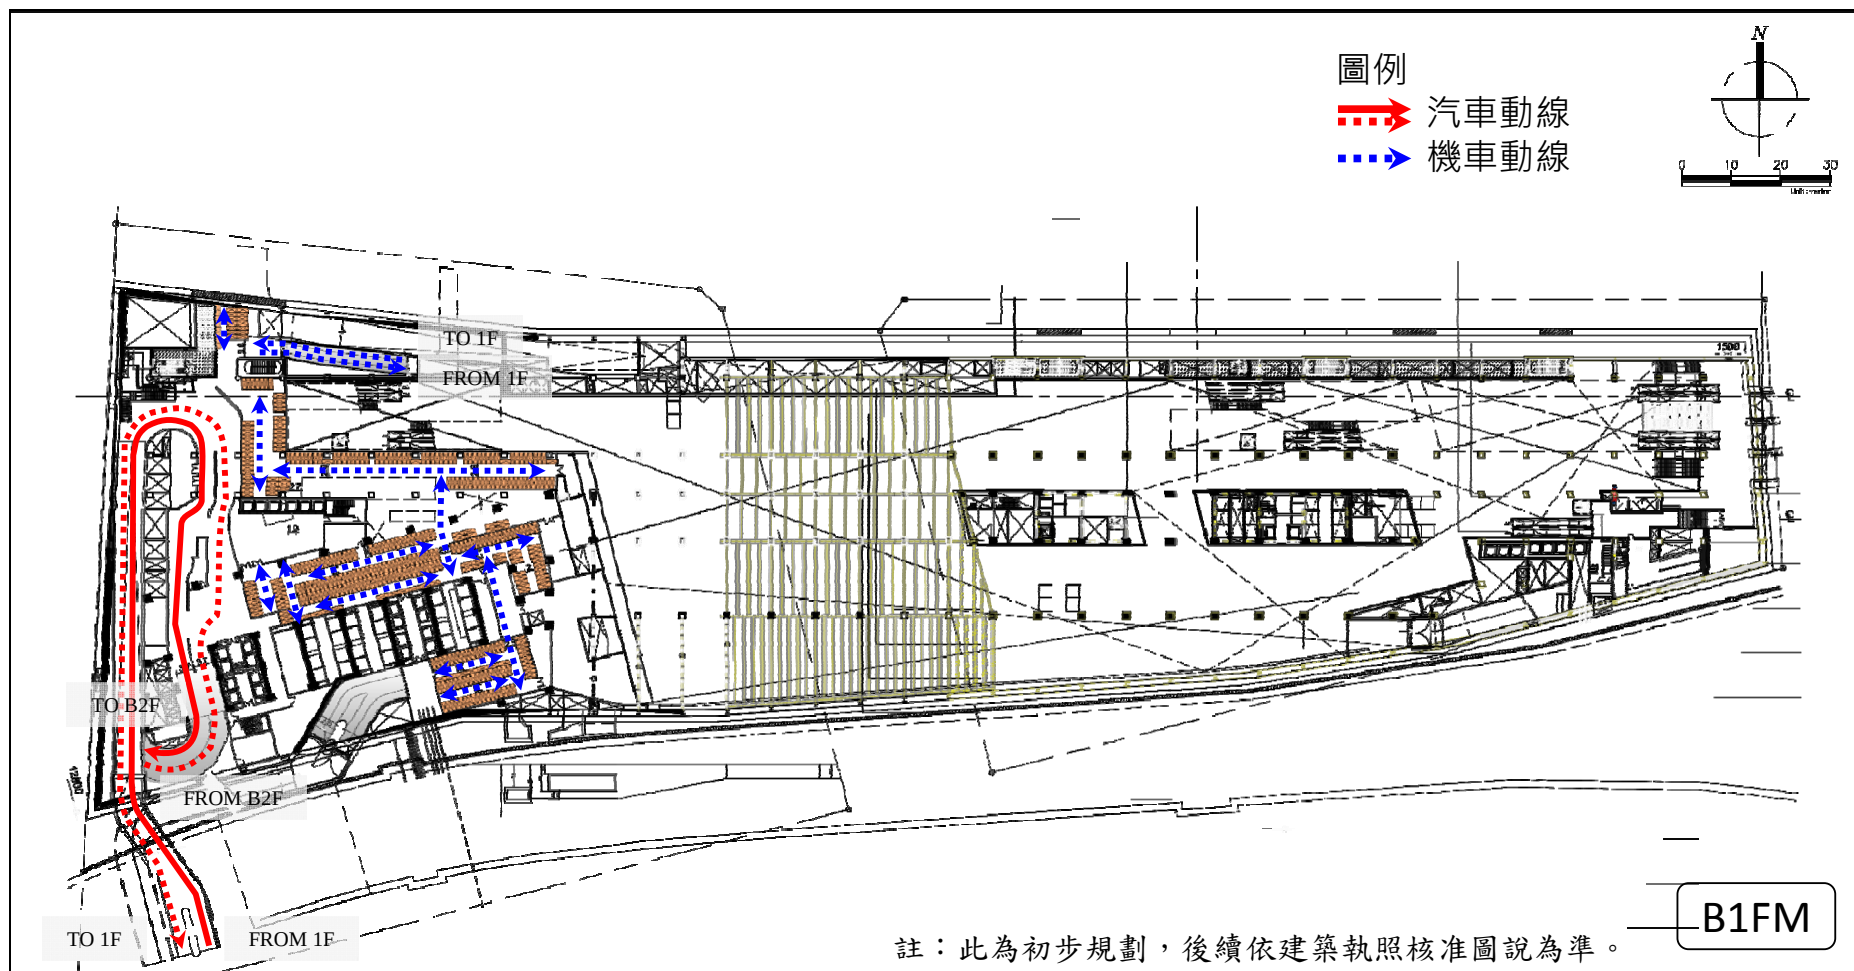


圖 A2-14 基地 B1FM 車行動線示意圖

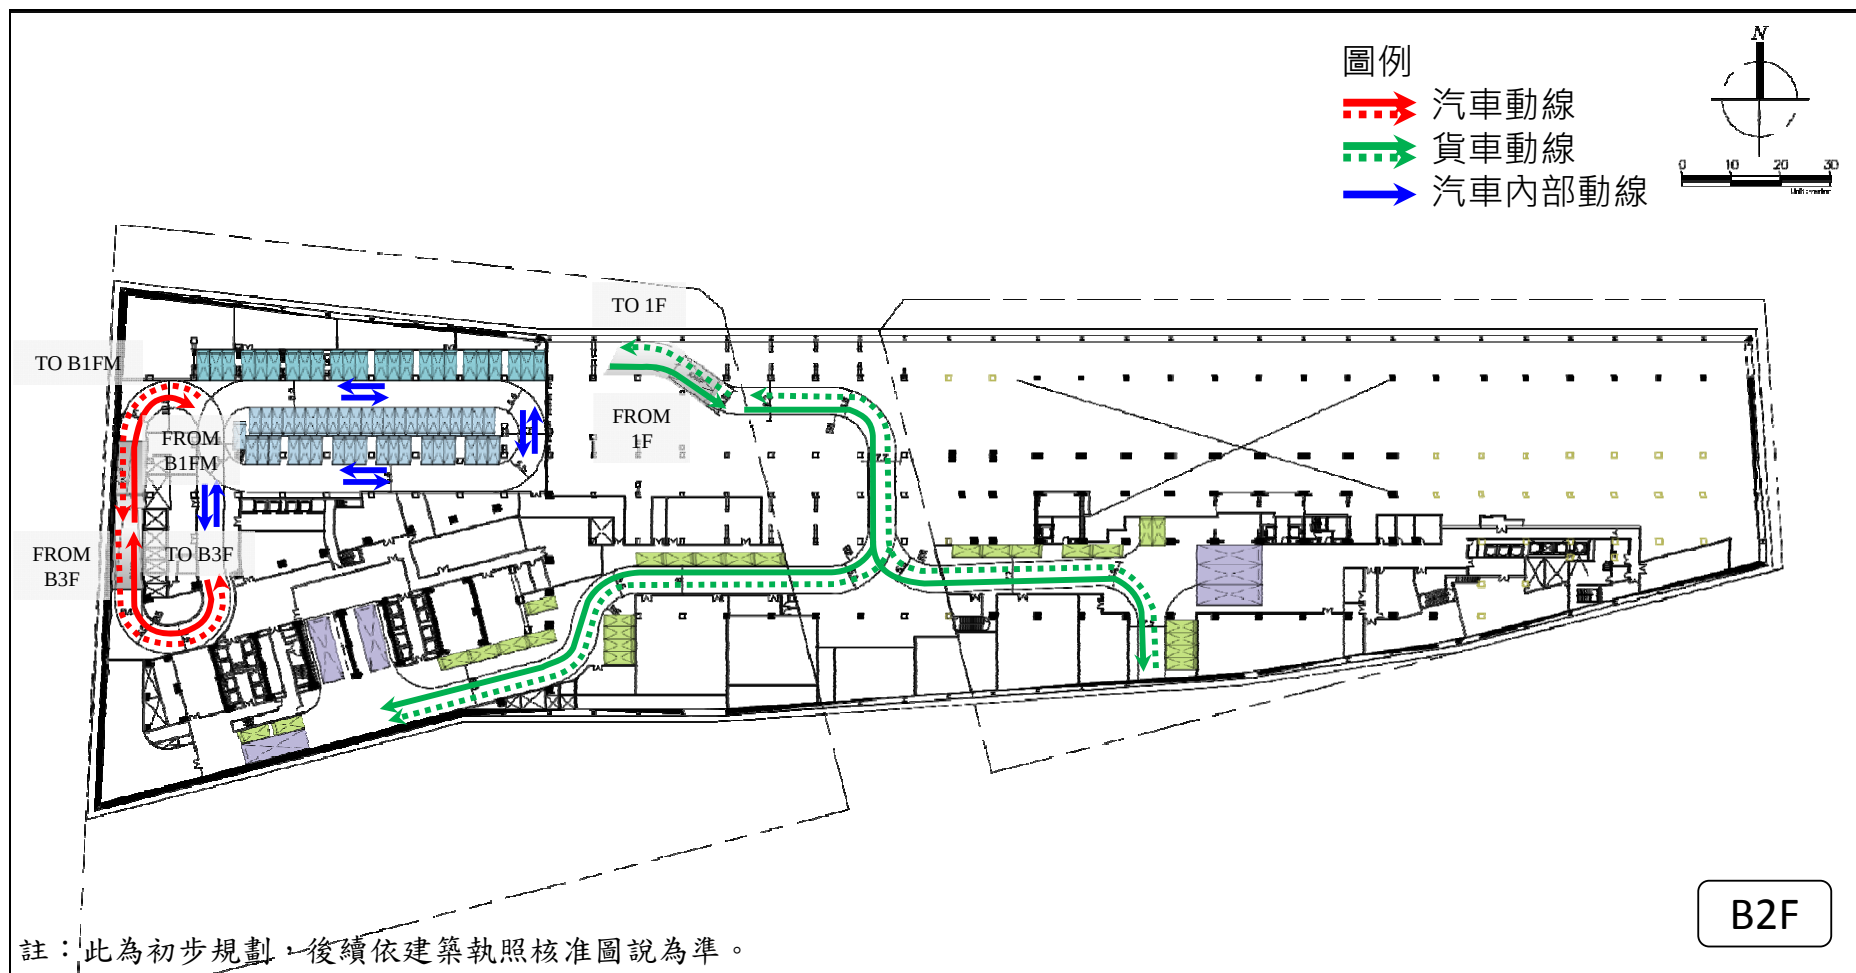


圖 A2-15 基地 B2F 車行動線示意圖

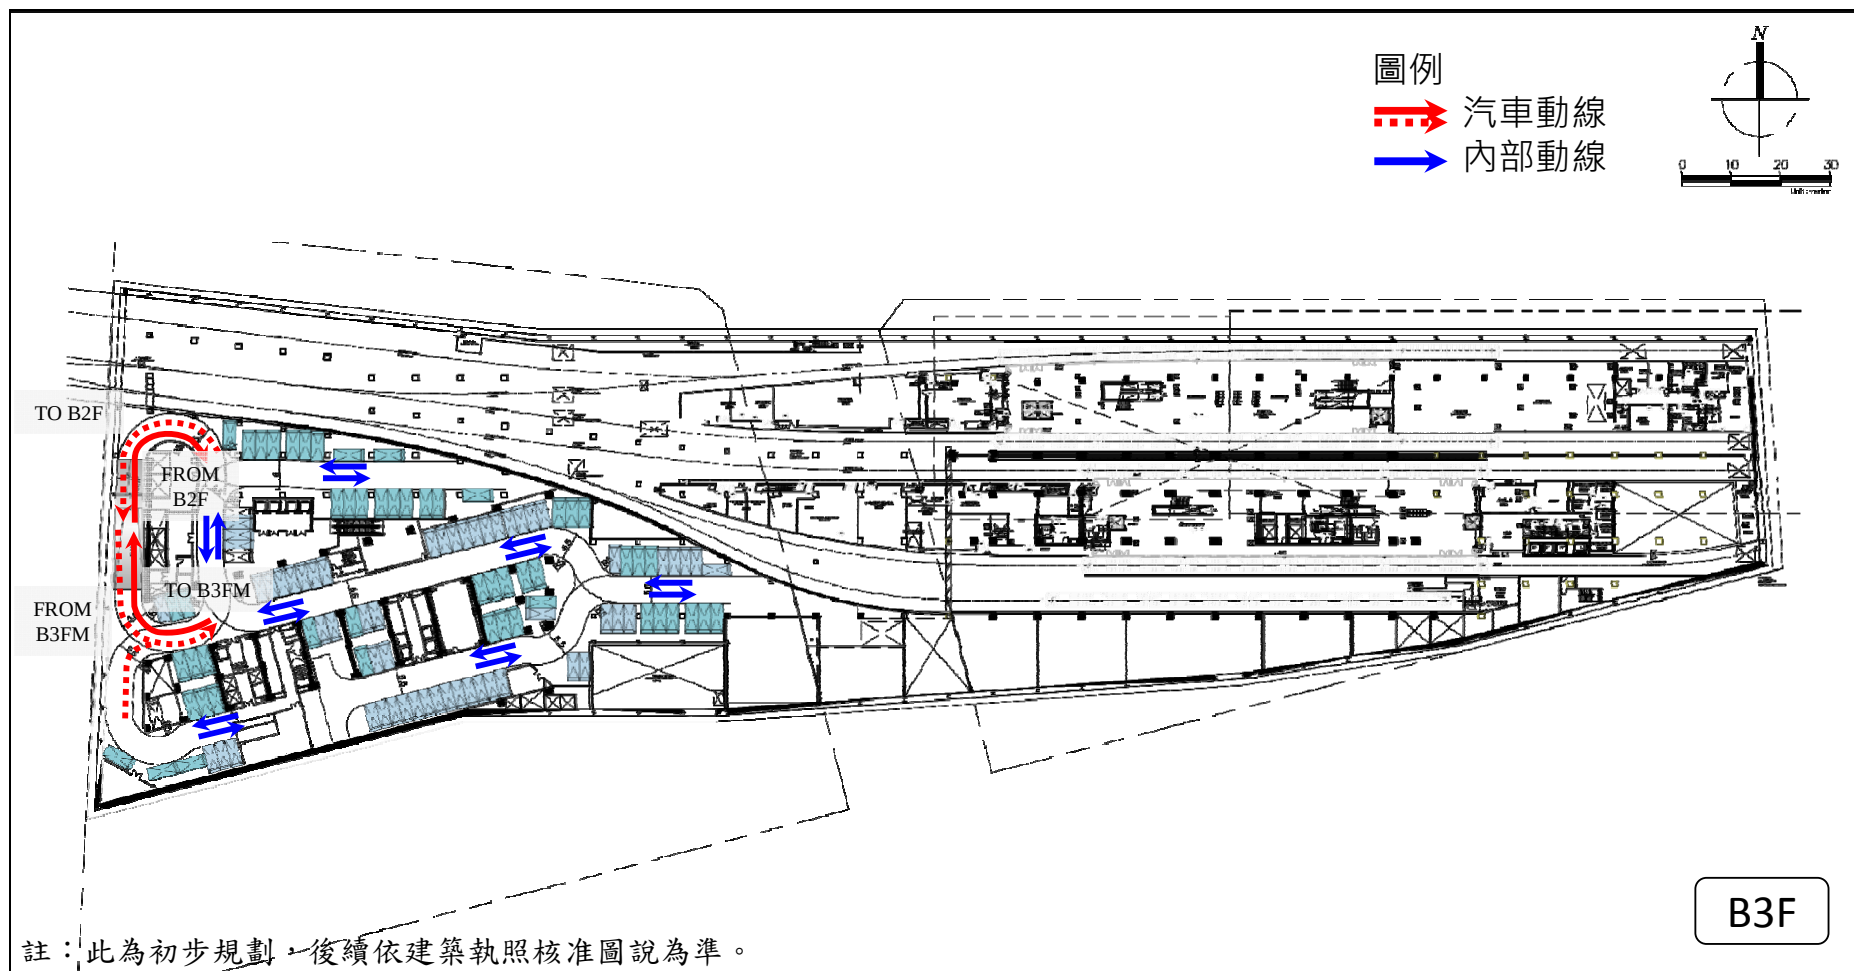


圖 A2-16 基地 B3F 車行動線示意圖

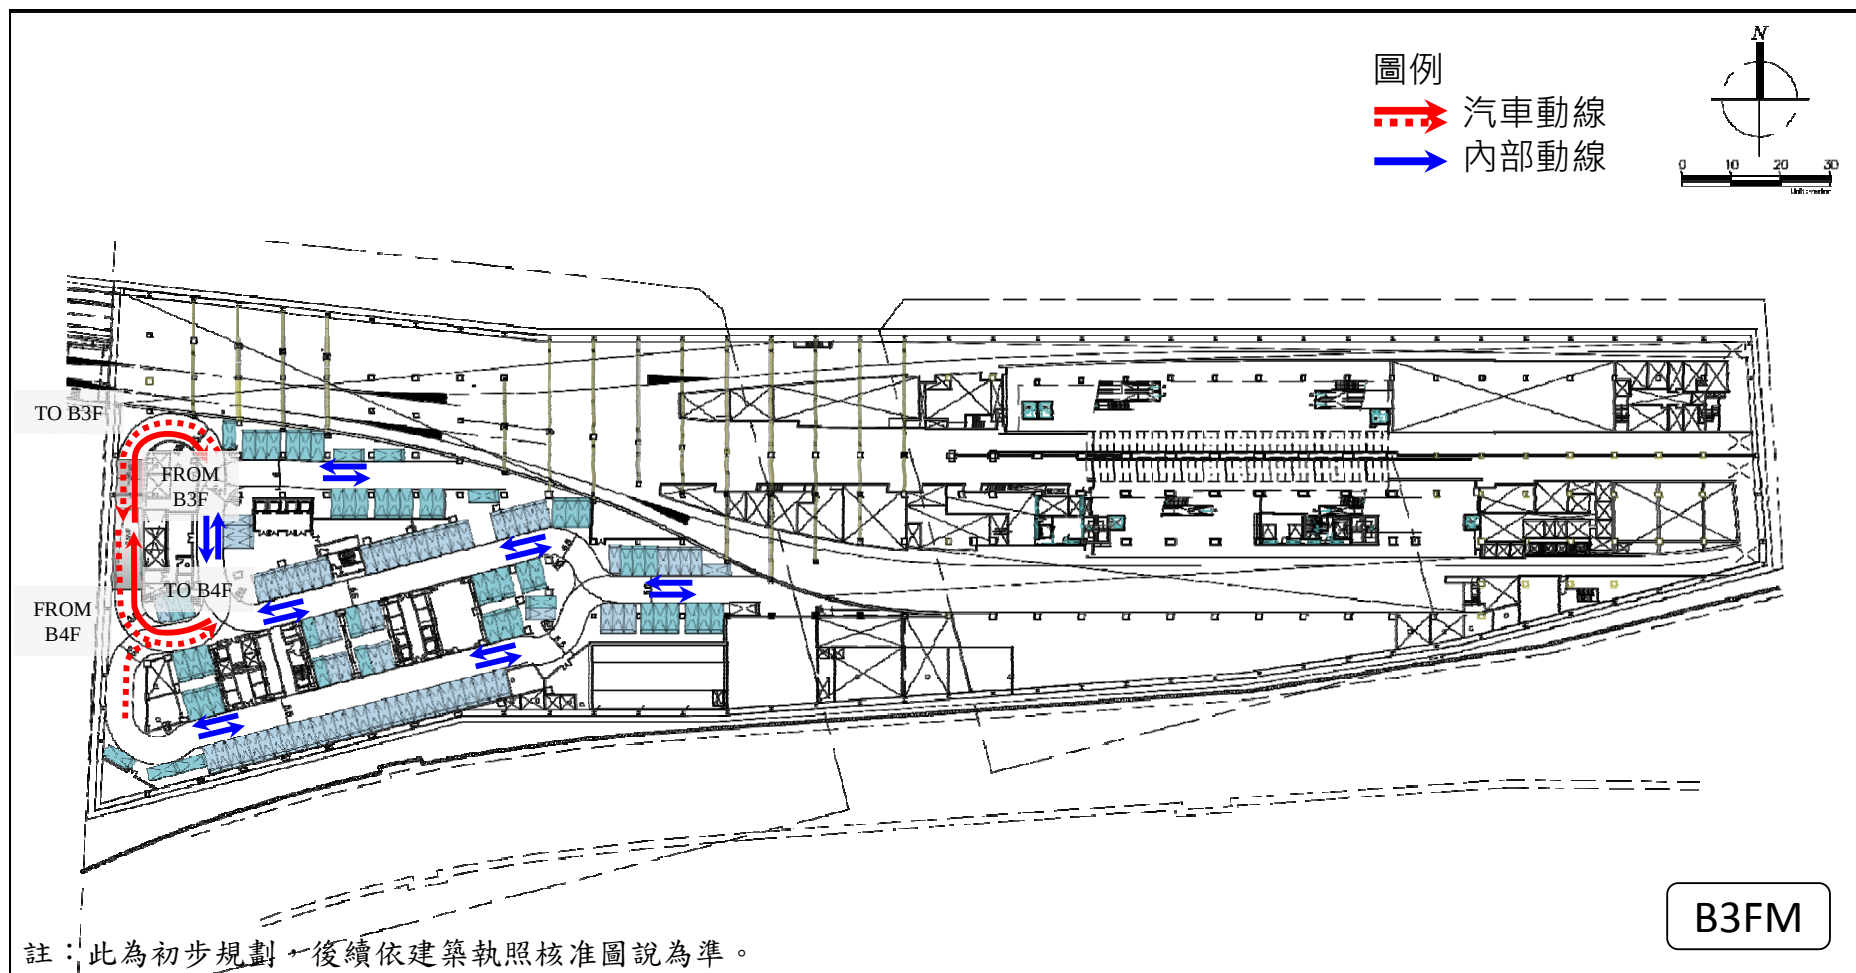


圖 A2-17 基地 B3FM 車行動線示意圖



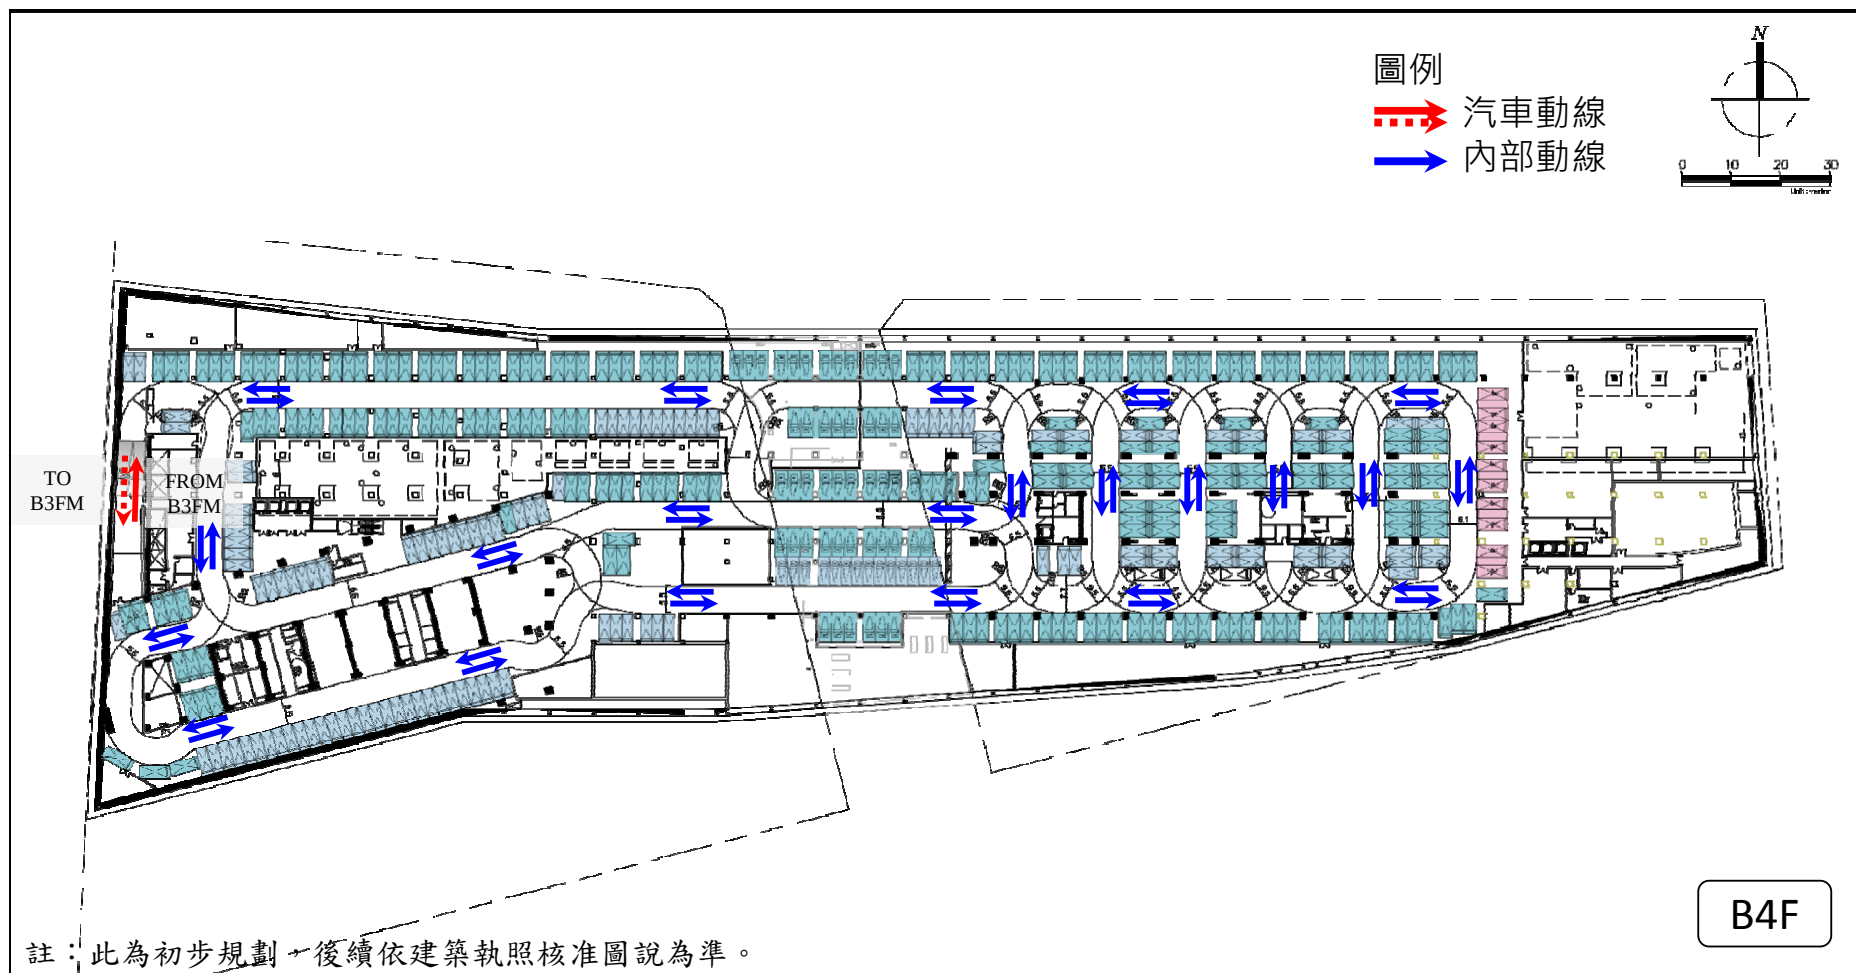


圖 A2-18 基地 B4F 車行動線示意圖

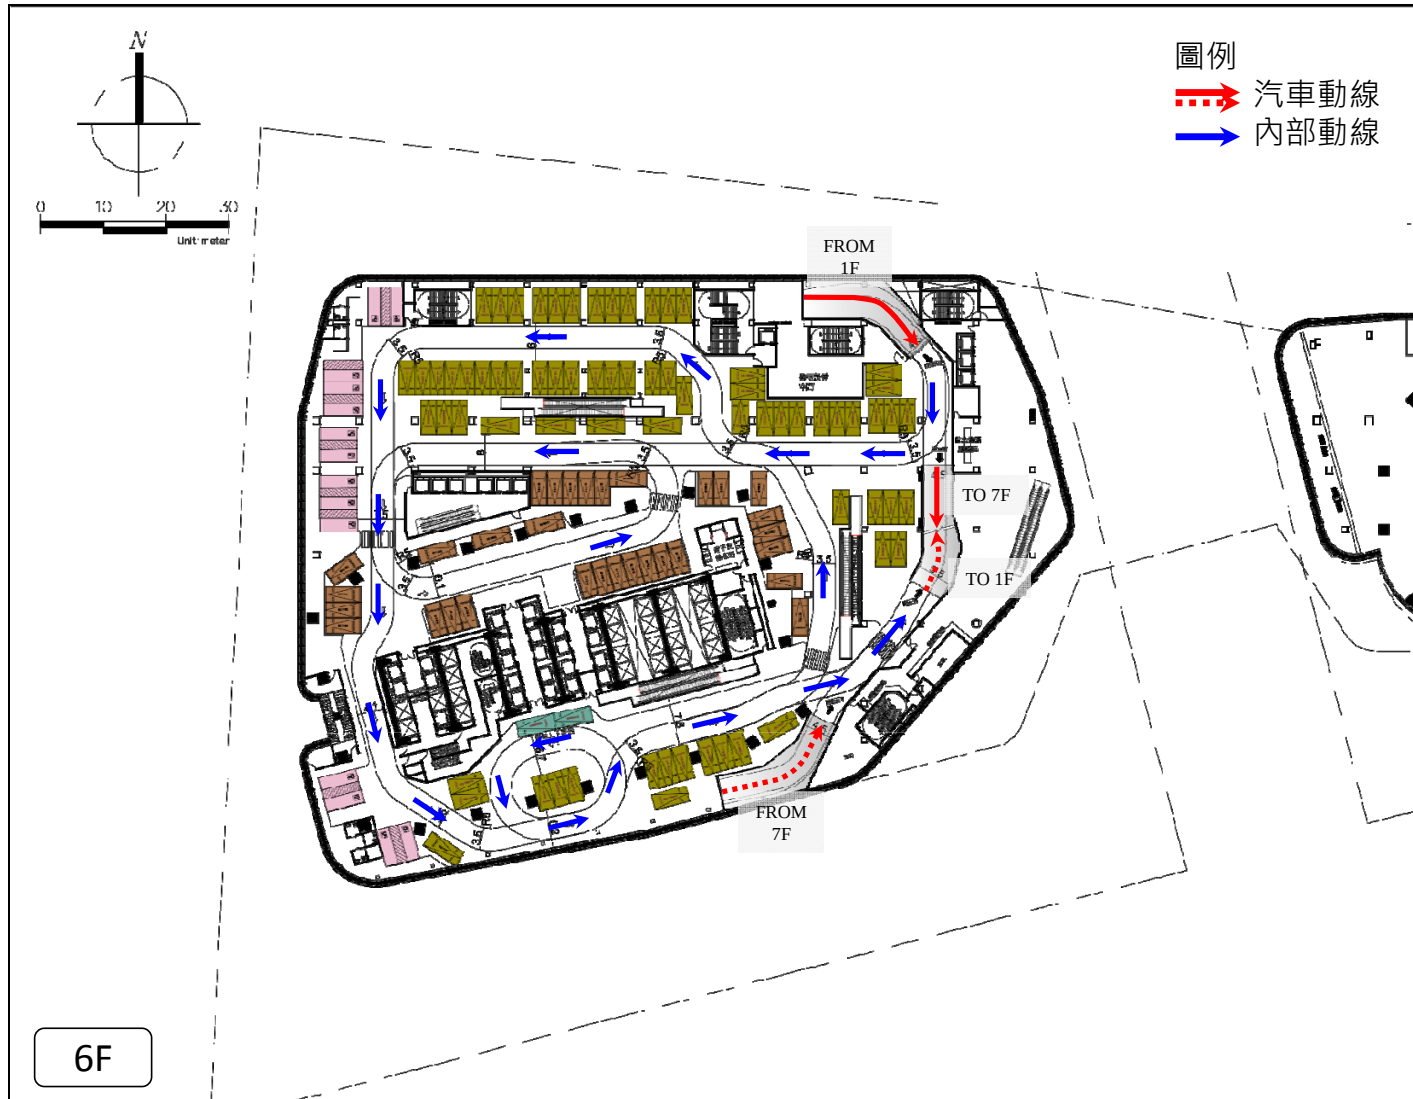


註：此為初步規劃，後續依建築執照核准圖說為準。

圖 A2-19 基地 6F 車行動線示意圖

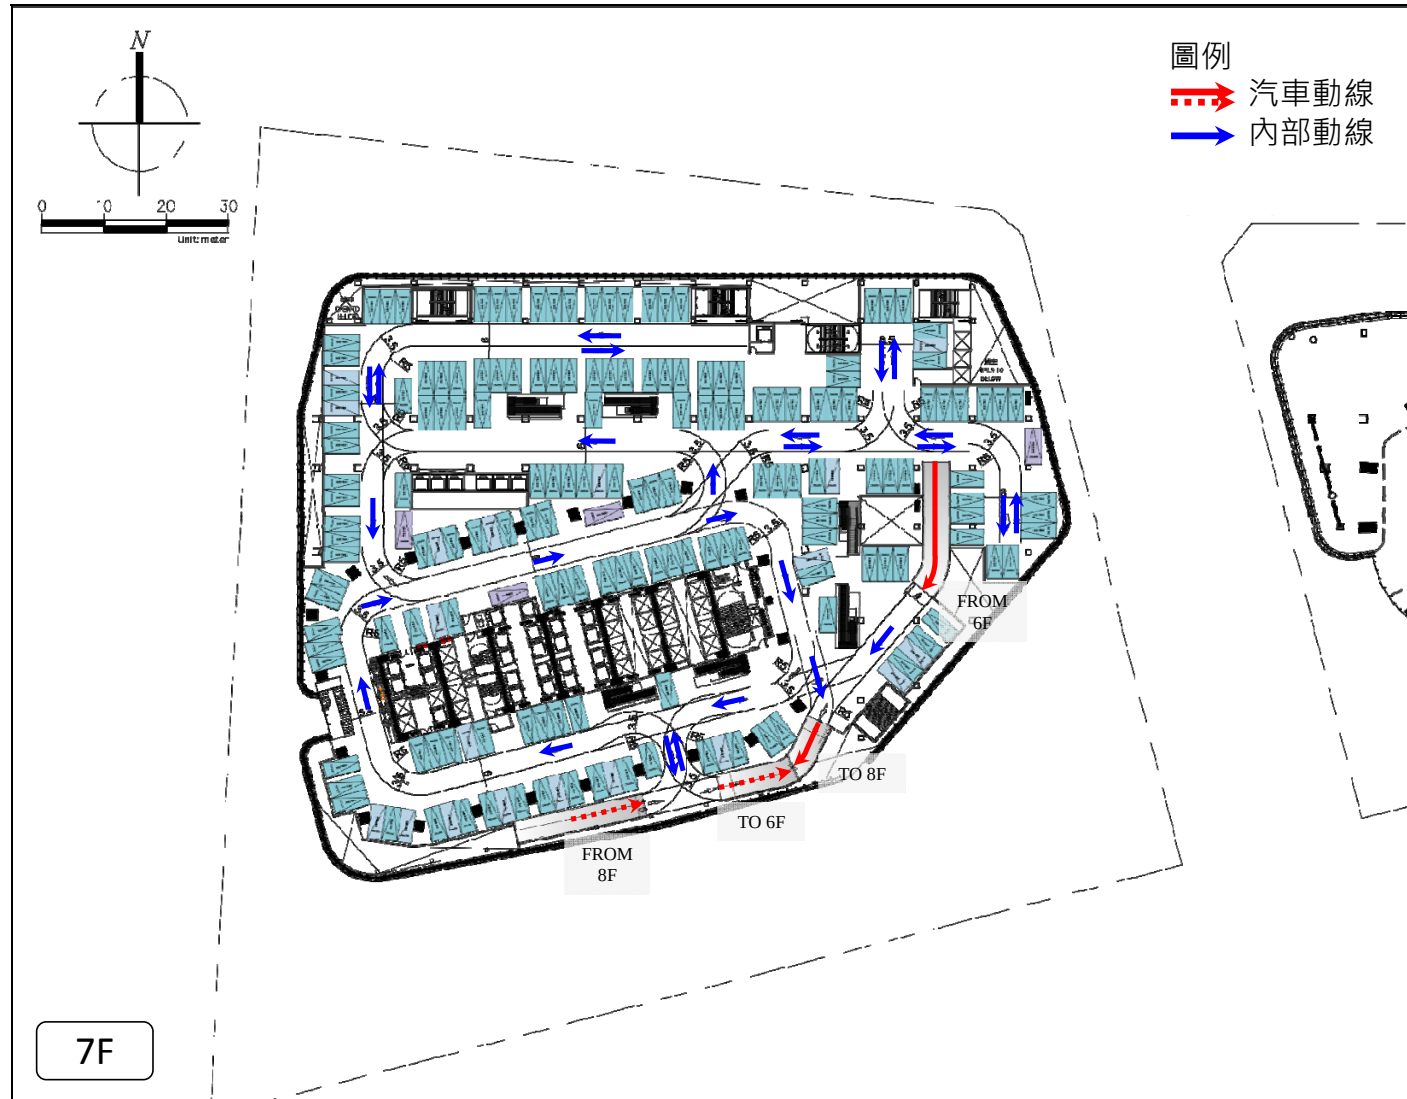


註：此為初步規劃，後續依建築執照核准圖說為準。

圖 A2-20 基地 7F 車行動線示意圖

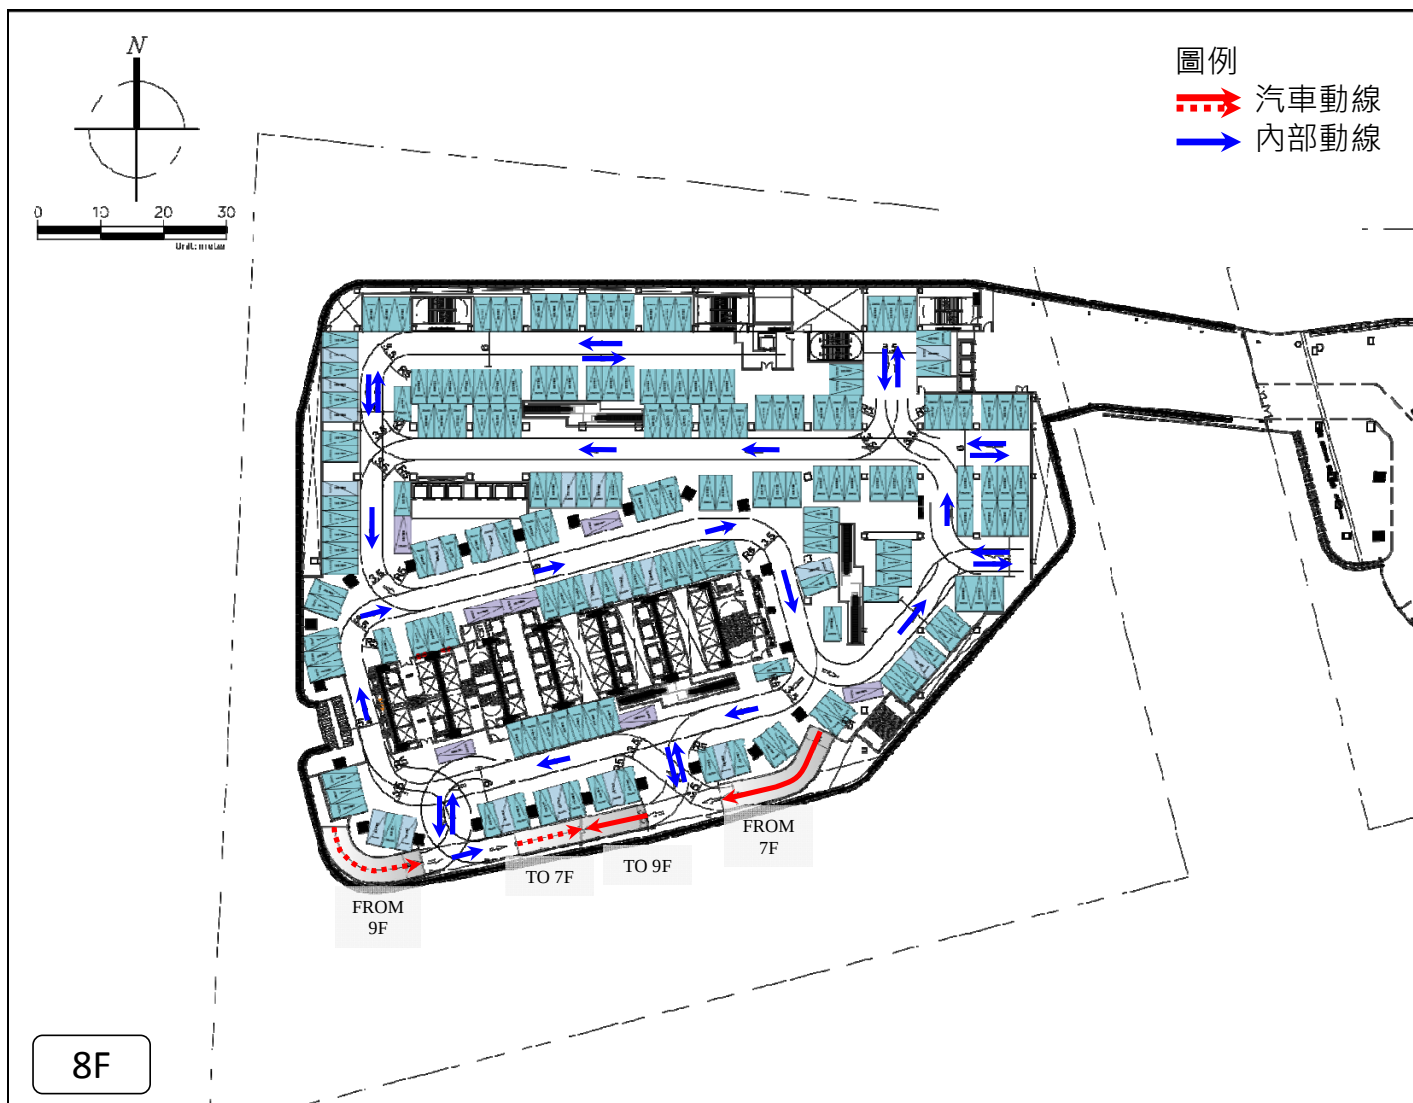

註：此為初步規劃，後續依建築執照核准圖說為準。

圖 A2-21 基地 8F 車行動線示意圖

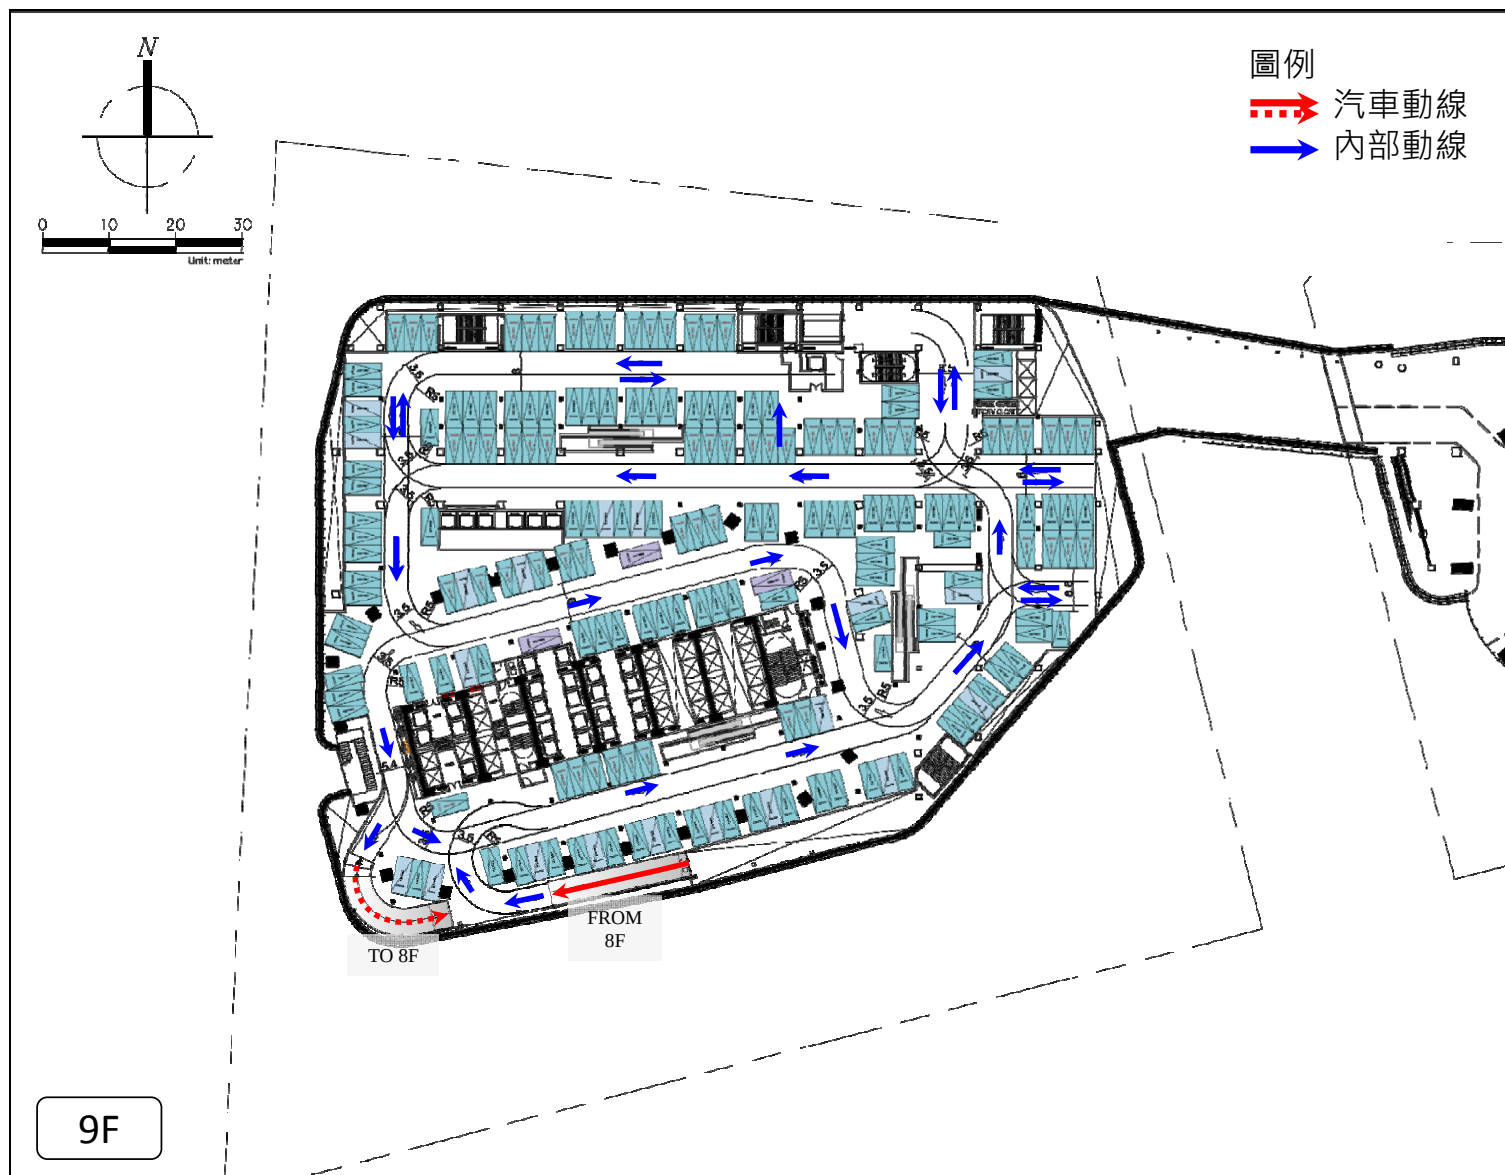

註：此為初步規劃，後續依建築執照核准圖說為準。

圖 A2-22 基地 9F 車行動線示意圖