


臺北市大安區懷生自辦市地重劃區 重劃前地價評議圖

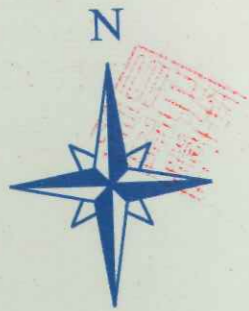


比例尺：1/1000

地價等級	擬評重劃前地價 (元/m ²)
□ A	176000
□ B	111000

市民大道一段

建國南路三段

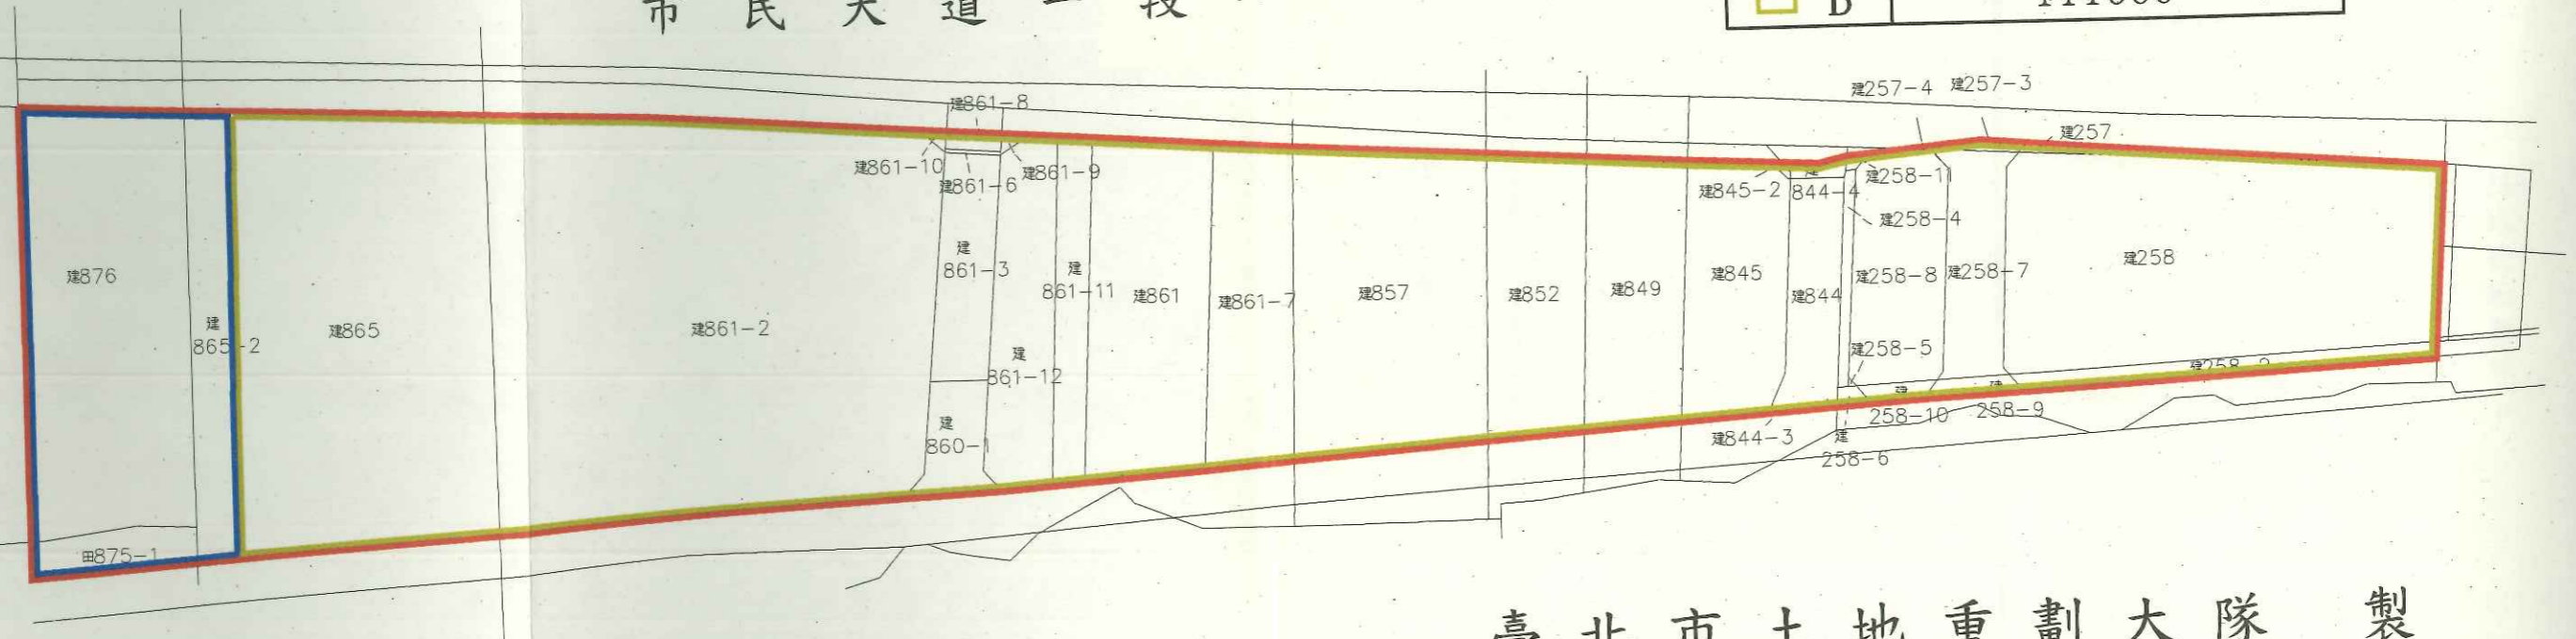

臺北市土地重劃大隊 製

臺北市大安區懷生自辦市地重劃區 重劃後地價評議圖




比例尺：1/1000

地價等級	擬評重劃後地價 (元/m ²)
□ A	210800
□ B	133300

市民大道一段

建國南路三段

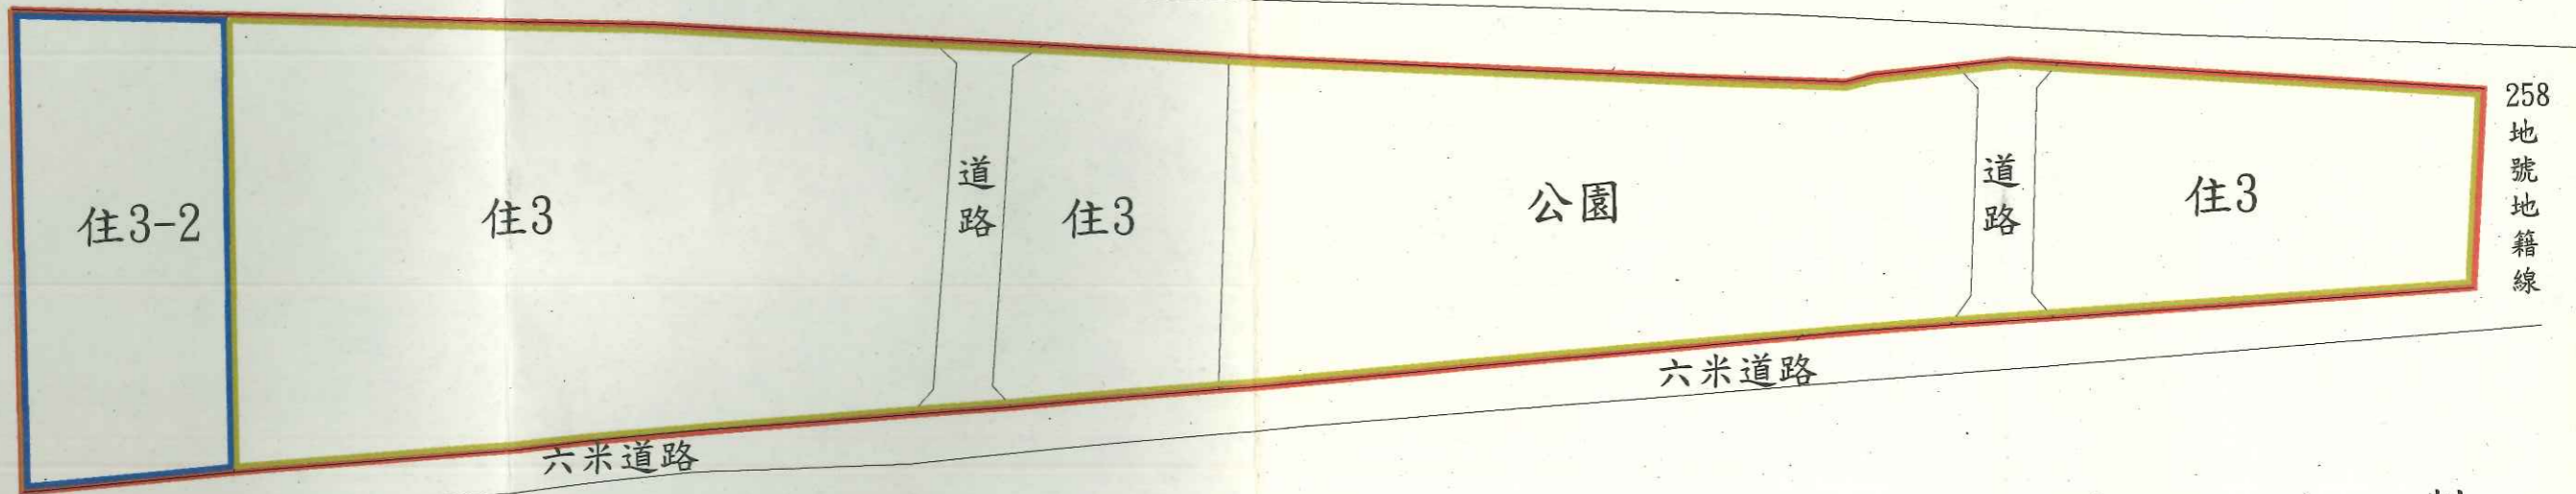

臺北市土地重劃大隊 製