
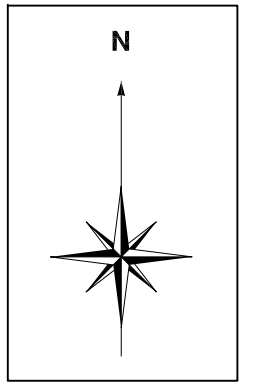




臺北市南港區第三期市地重劃區 都市計畫地籍（尚未分割）套繪圖-B區

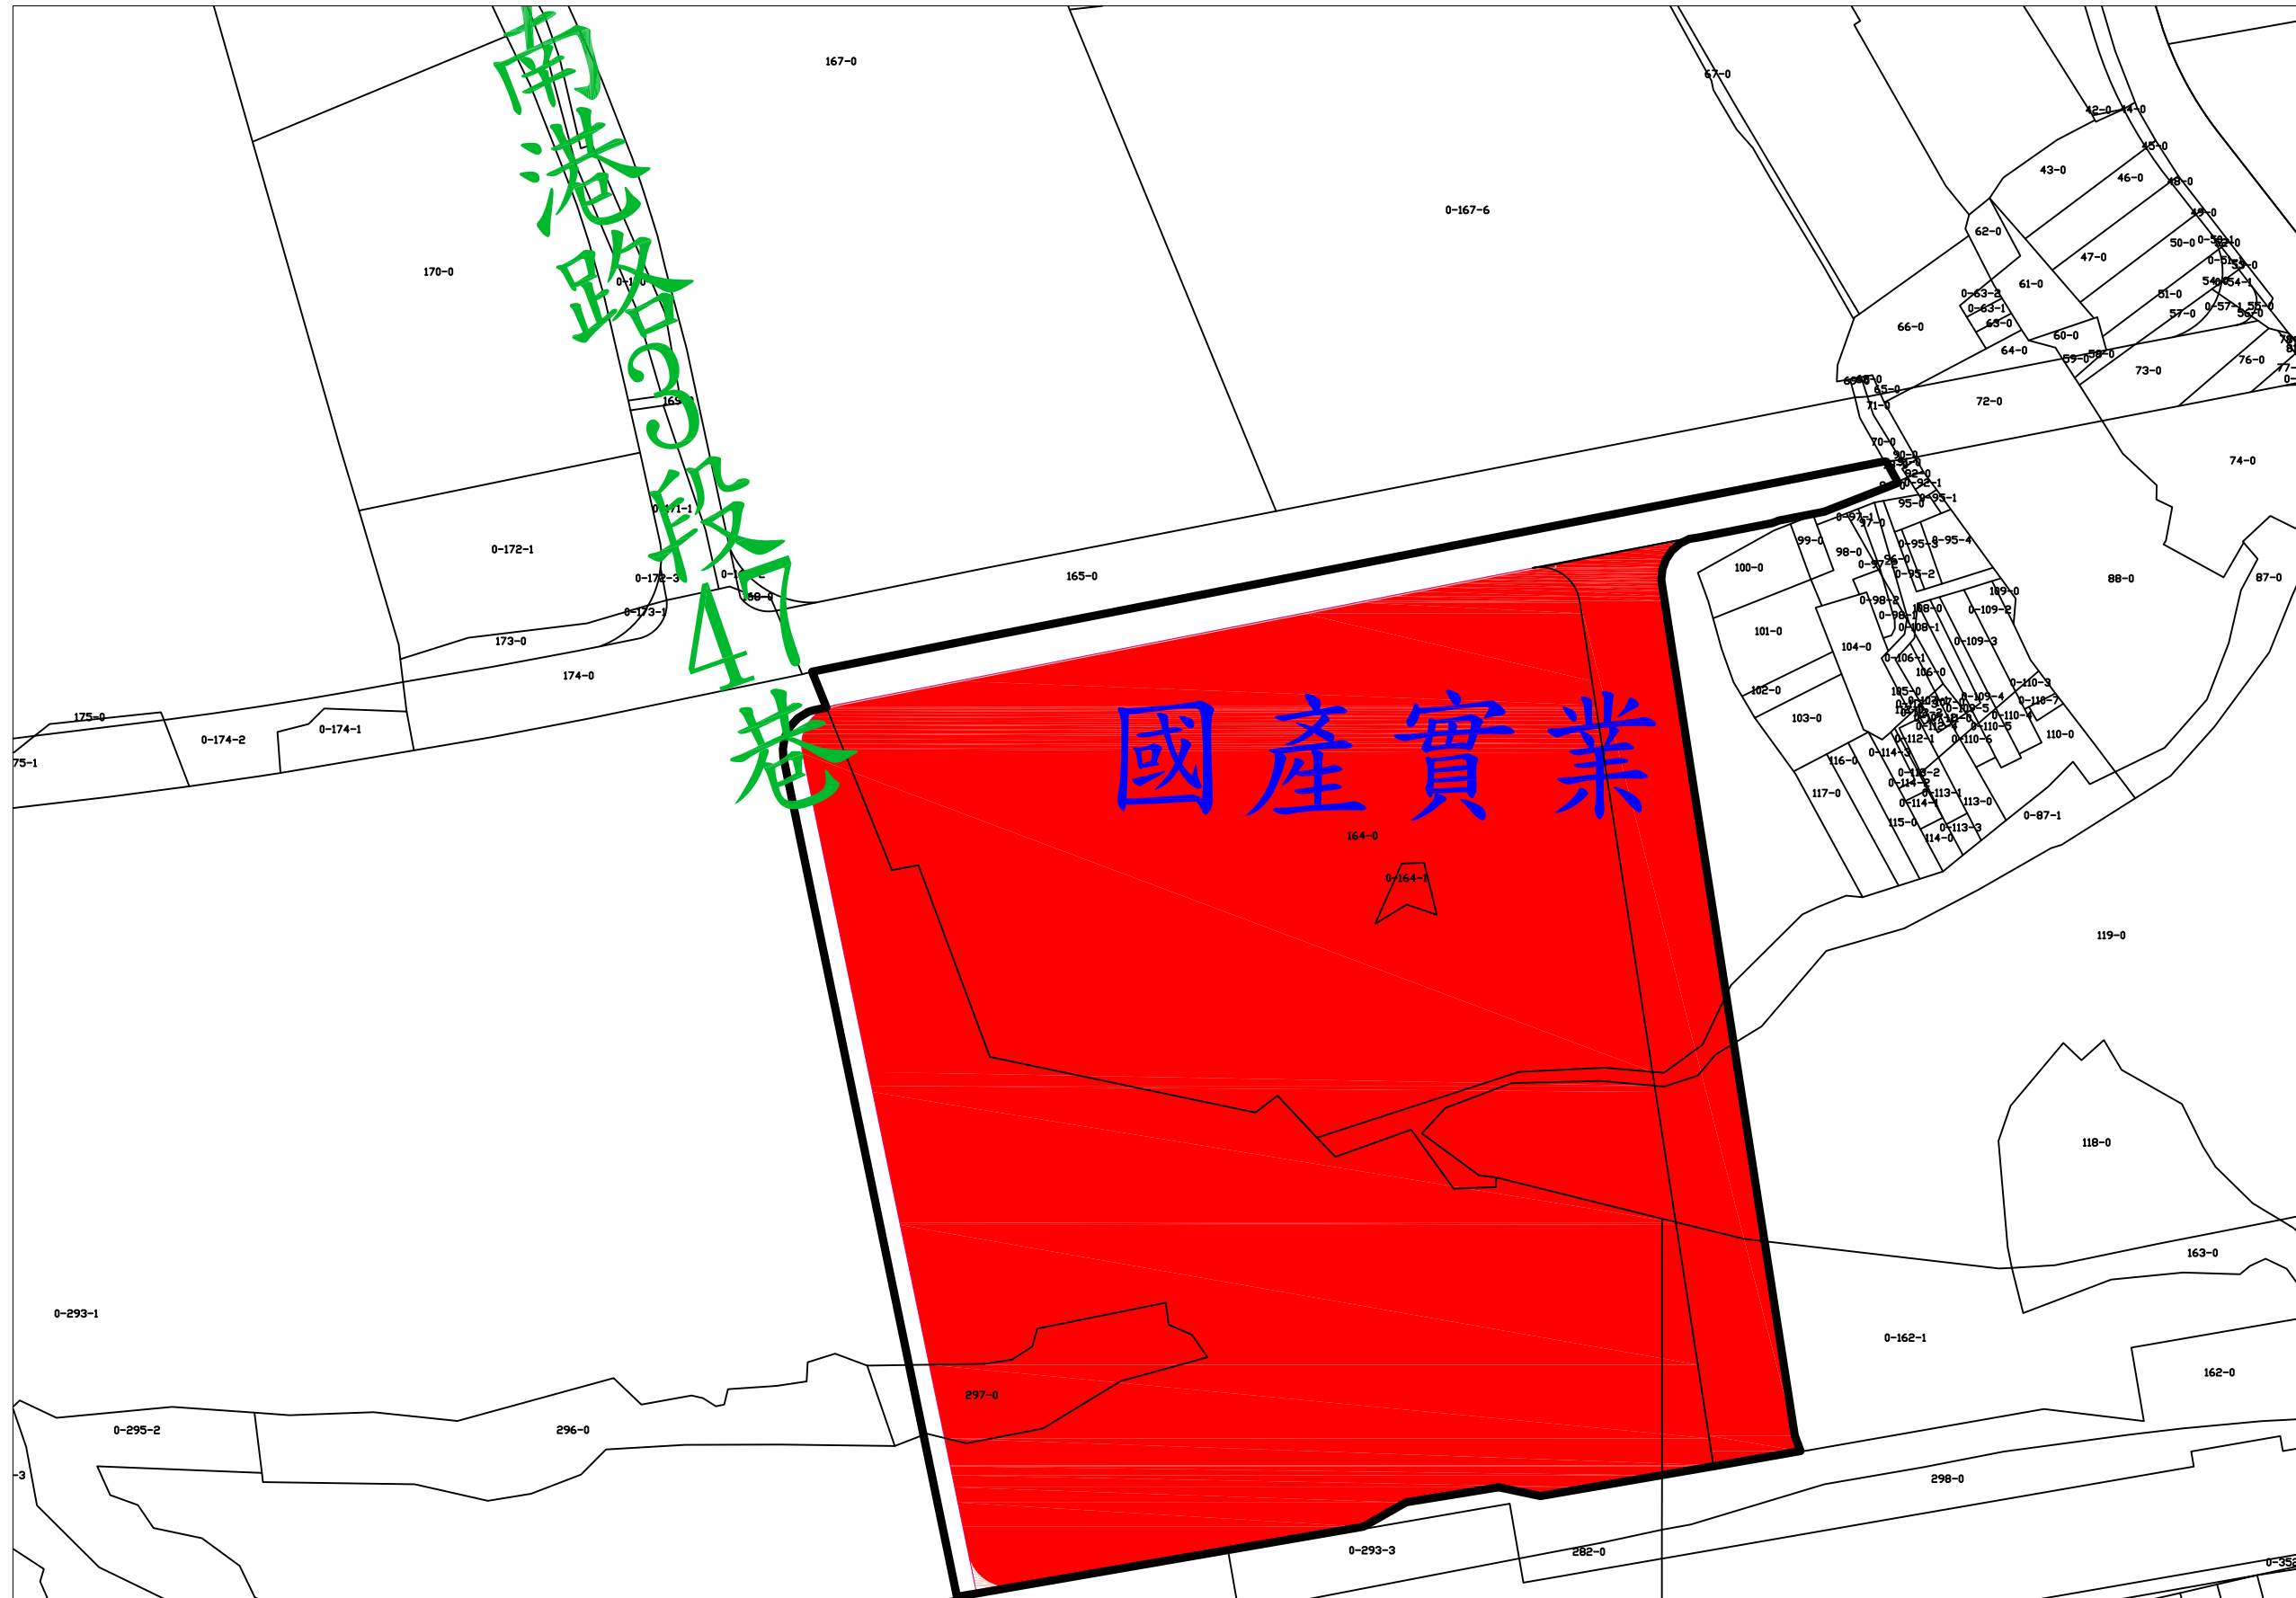

比例尺：
1/1000

圖例	
	特定商業區
	轉運站用地
	公園用地
	道路用地



臺北市南港區第三期市地重劃區 都市計畫地籍套繪圖-C區

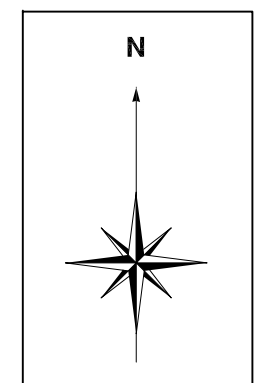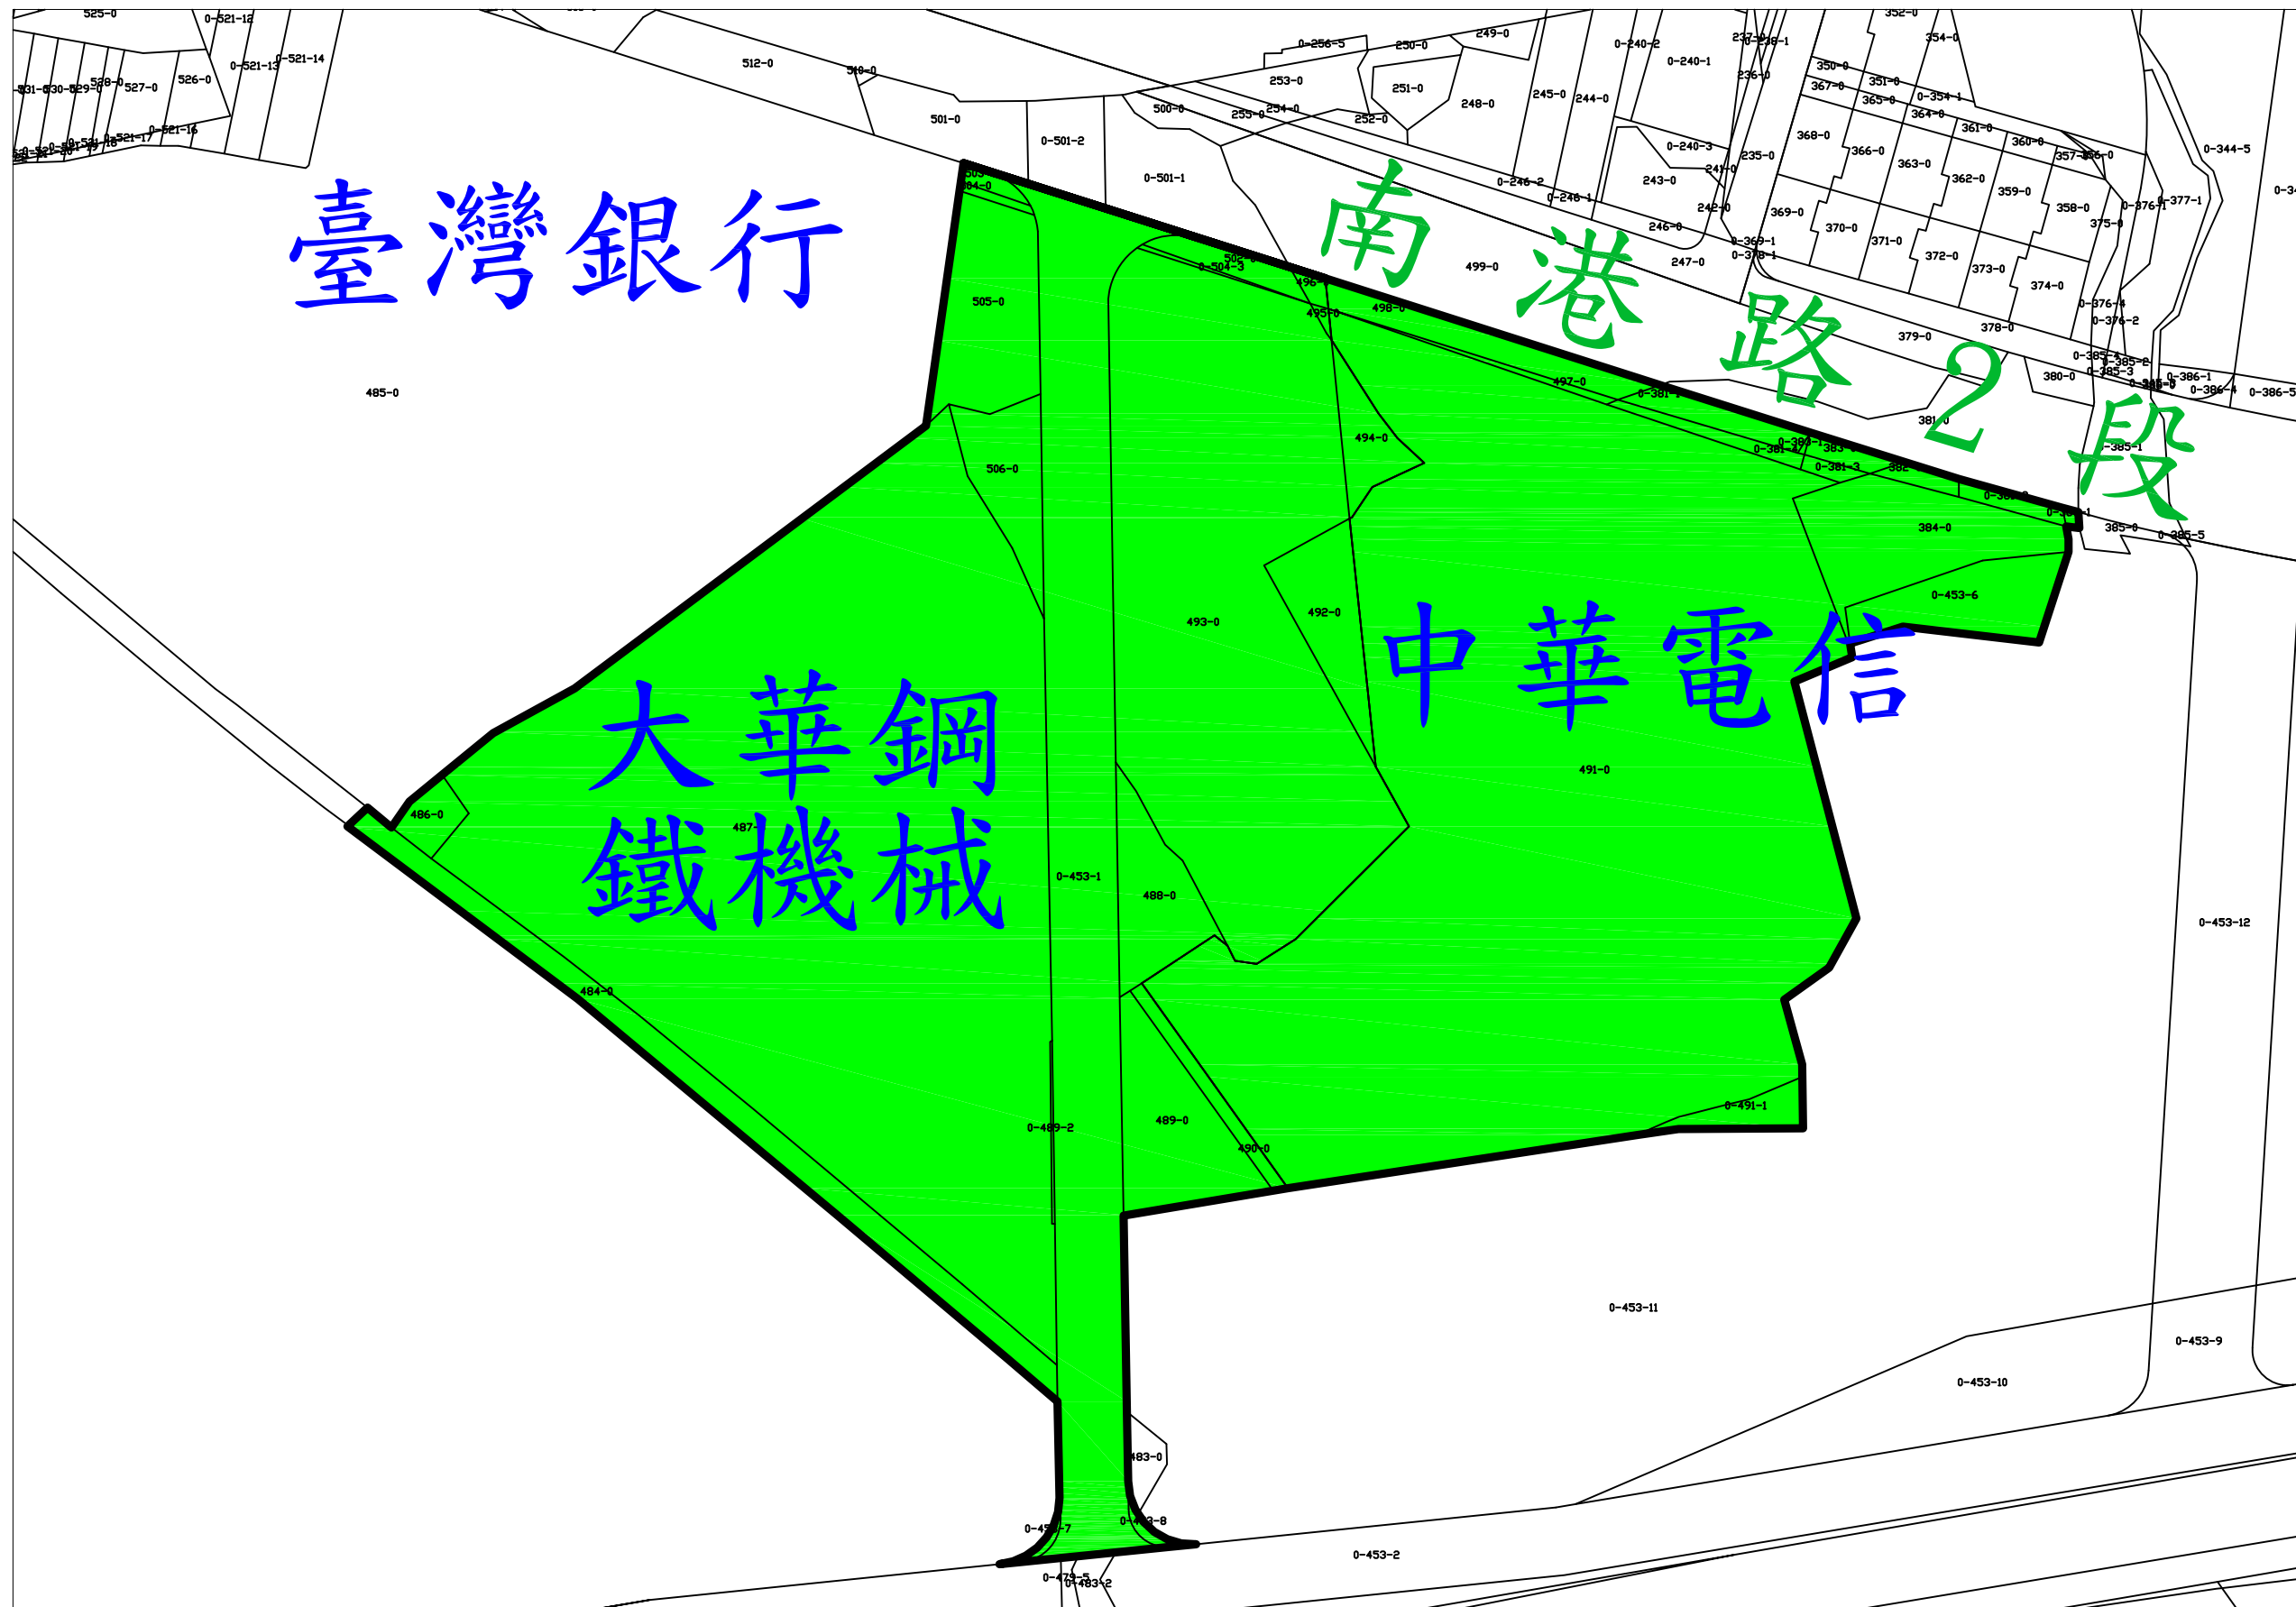





比例尺：
1/1000

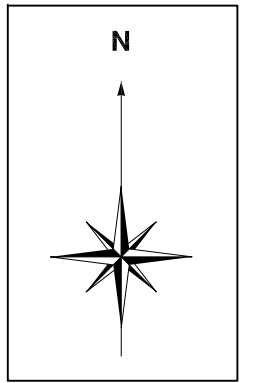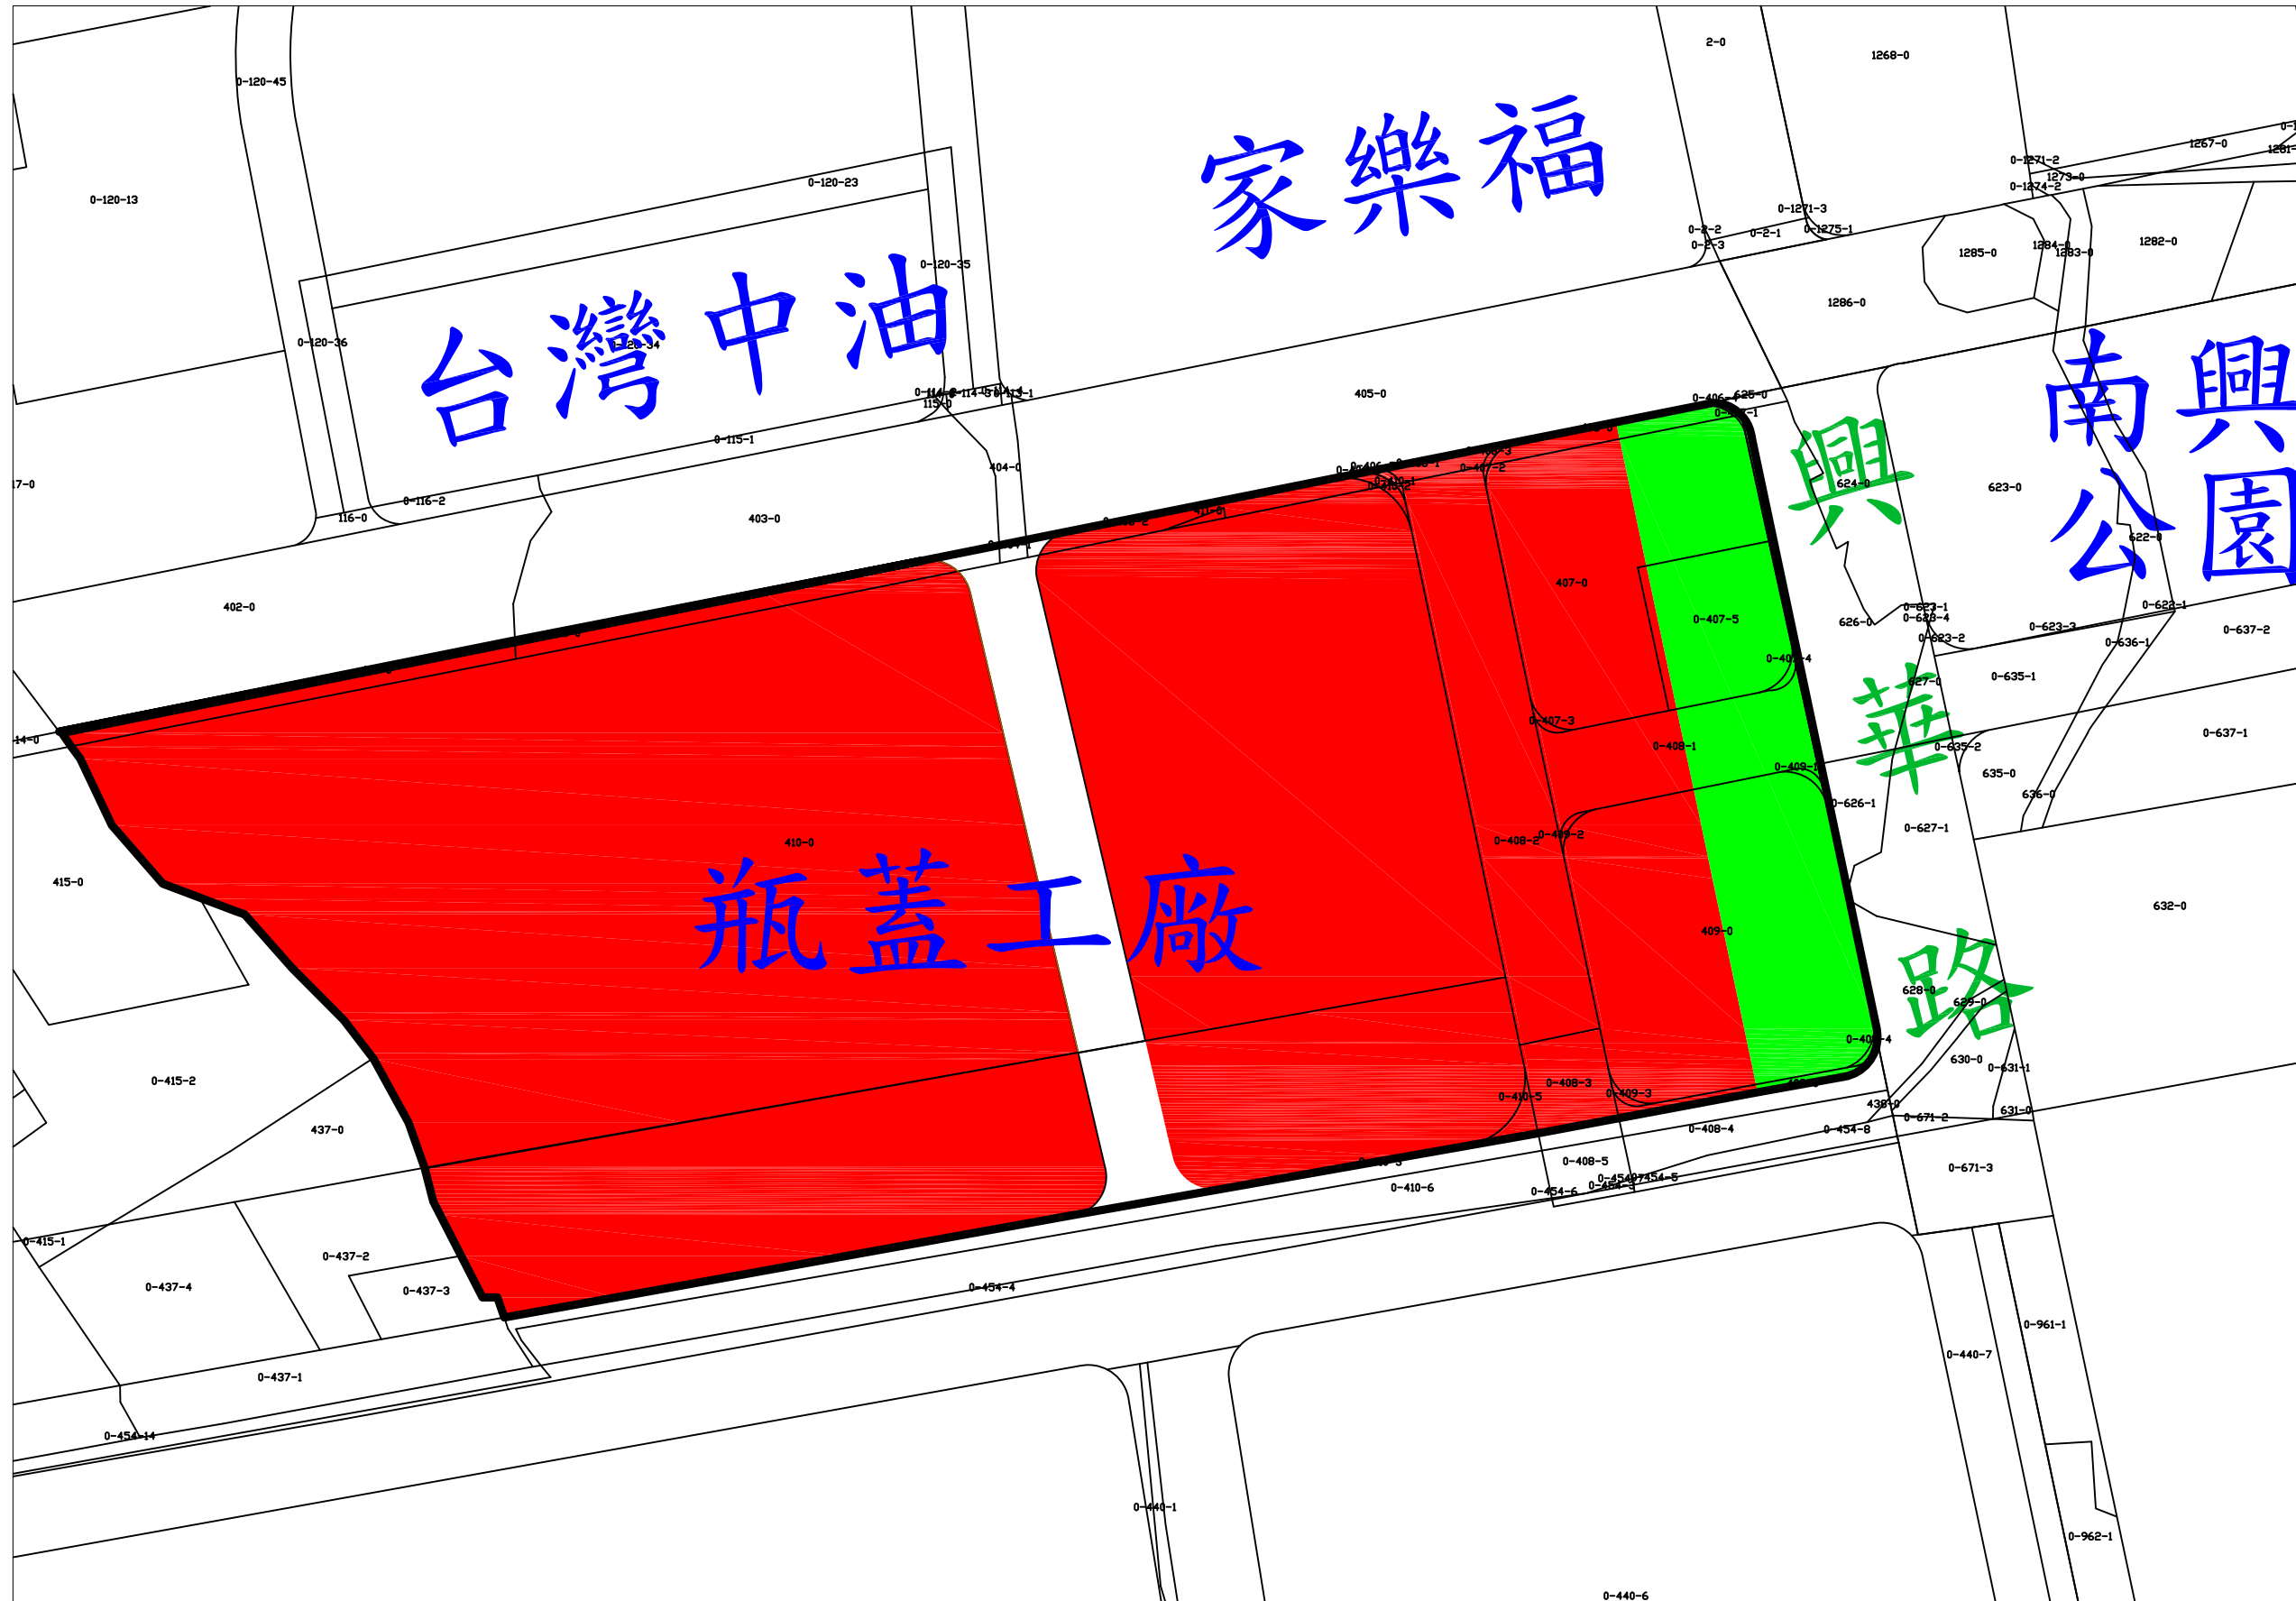圖例	
	特定商業區
	轉運站用地
	公園用地
	道路用地



臺北市南港區第三期市地重劃區 都市計畫地籍（尚未分割）套繪圖-D區







比例尺：
1/1000

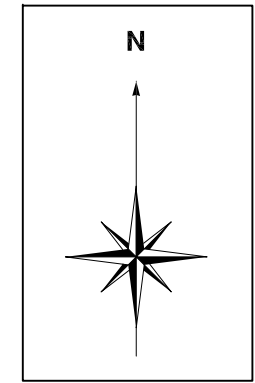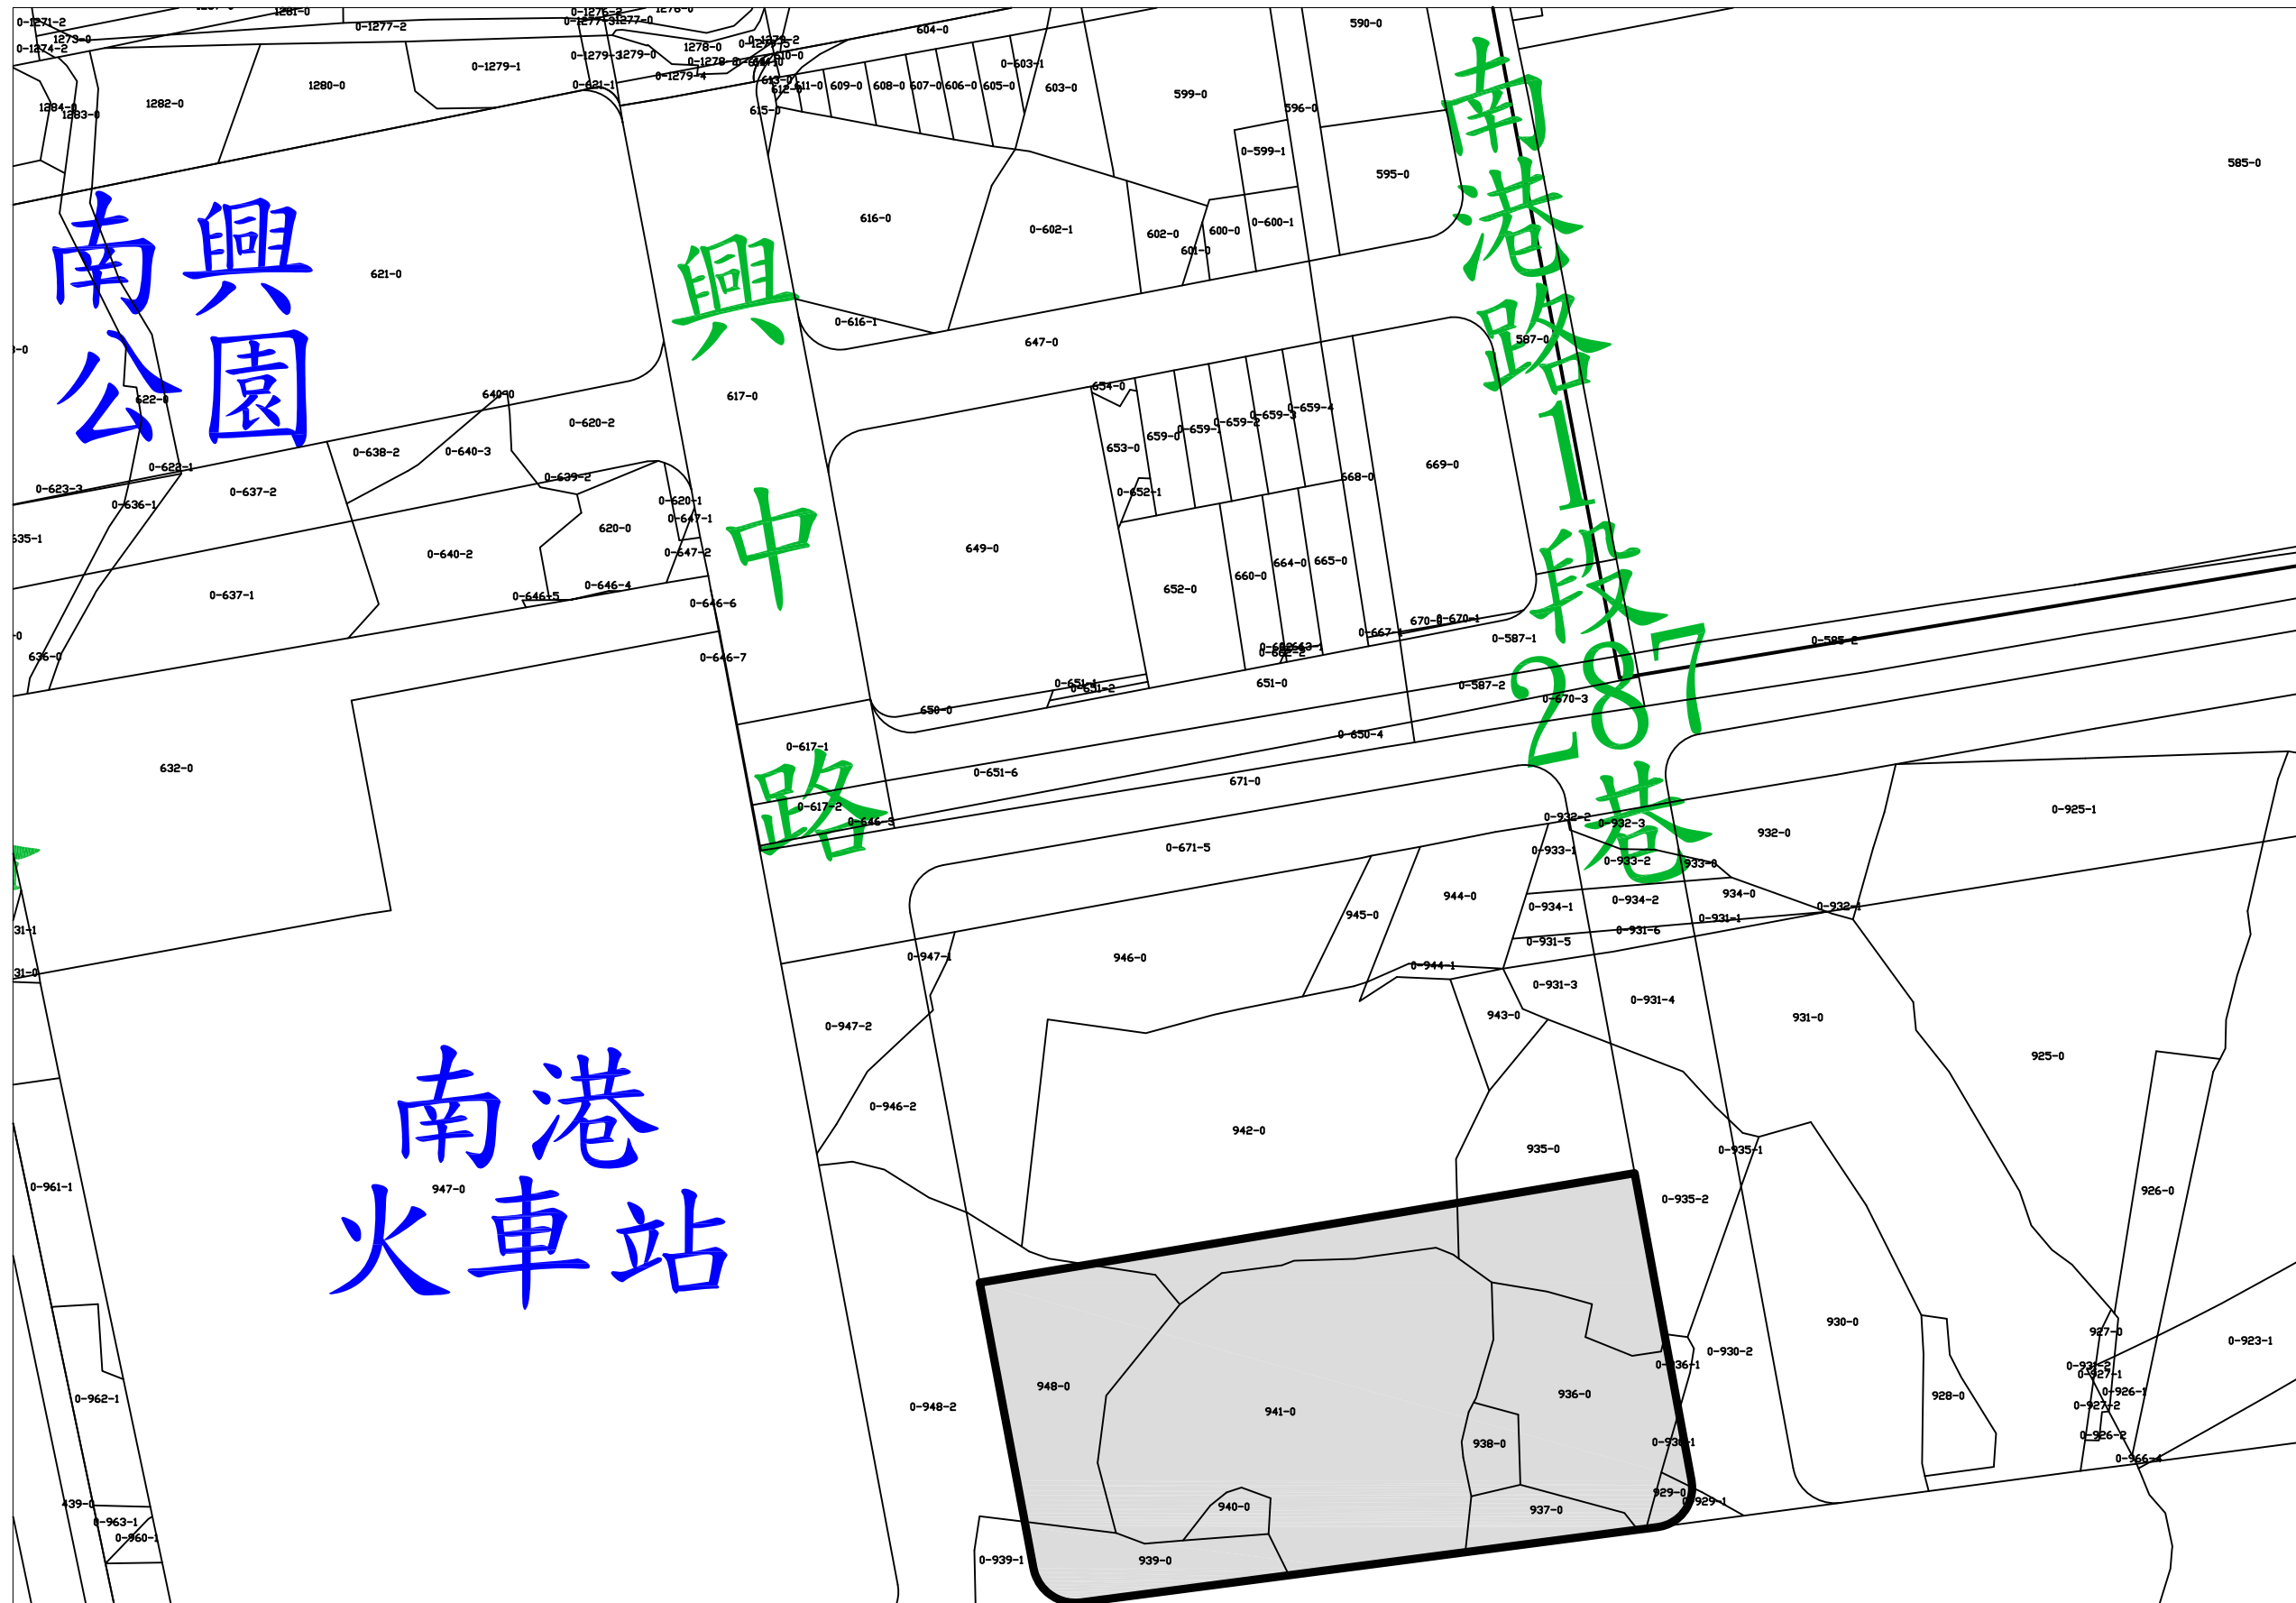圖例	
	特定商業區
	轉運站用地
	公園用地
	道路用地


臺北市南港區第三期市地重劃區 都市計畫地籍（尚未分割）套繪圖-E區



比例尺：
1/1000

圖例	
	特定商業區
	轉運站用地
	公園用地
	道路用地

臺北市南港區第三期市地重劃區 都市計畫地籍（尚未分割）套繪圖

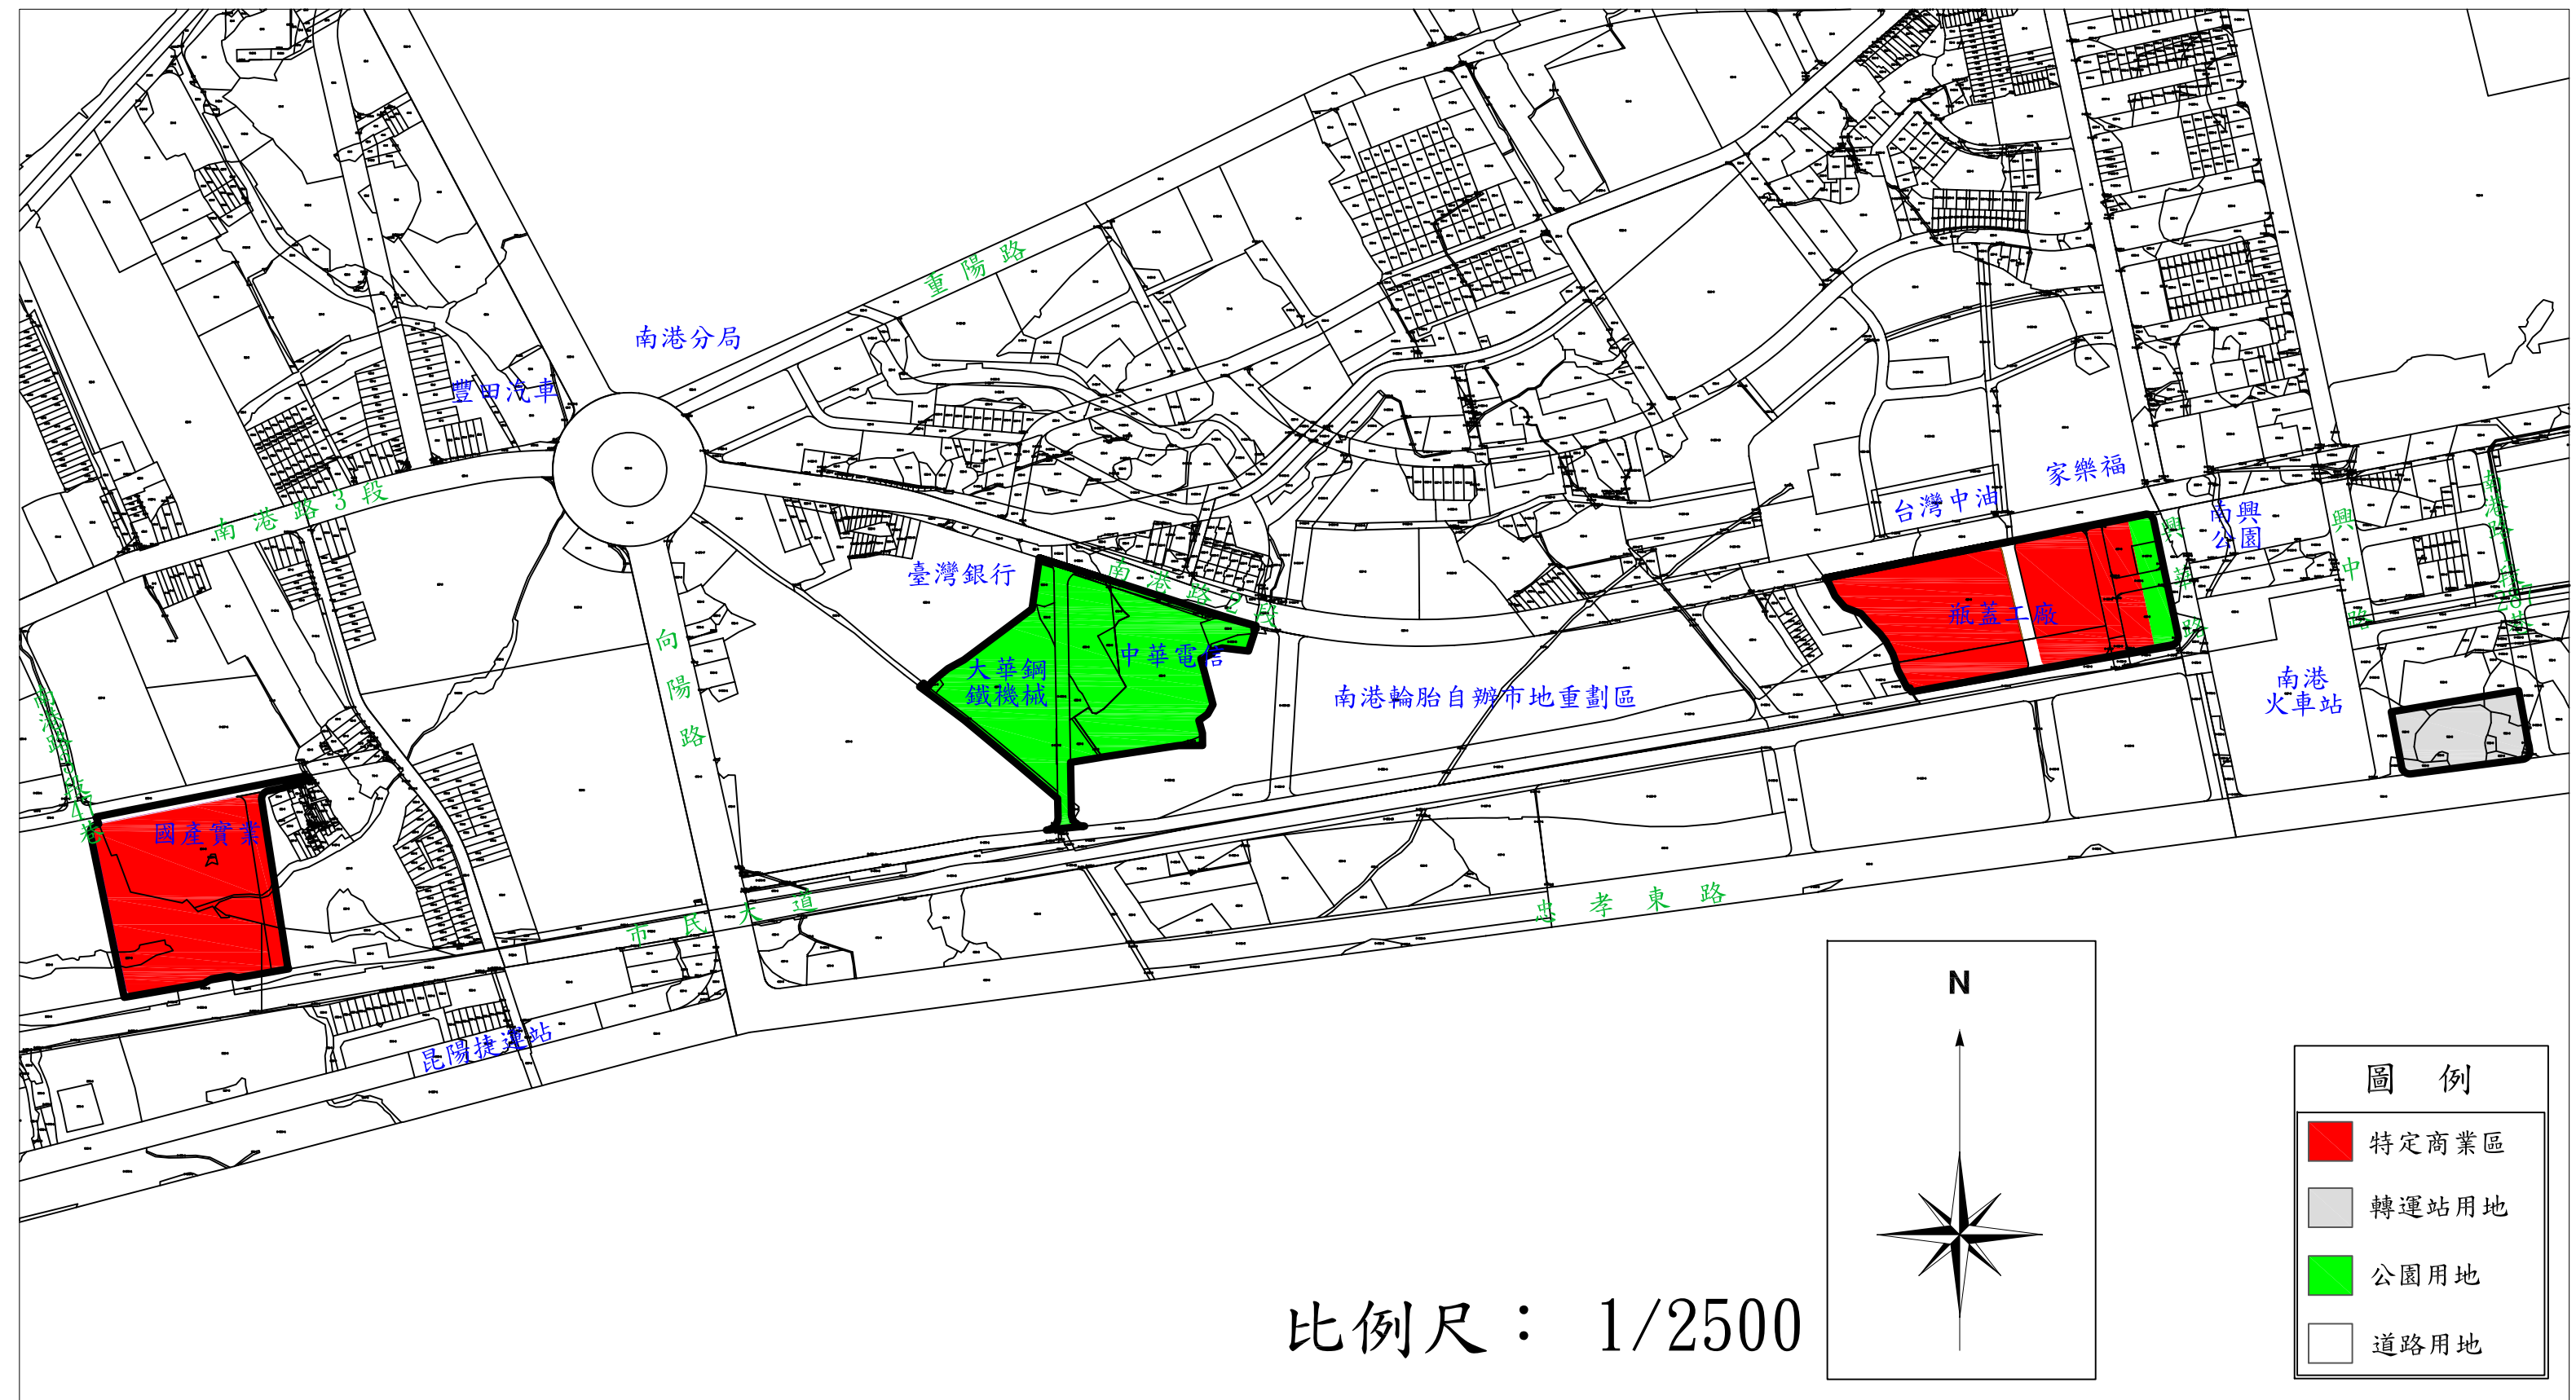

圖例	
	特定商業區
	轉運站用地
	公園用地
	道路用地