


臺北市南港區第三期市地重劃區重劃前地籍圖

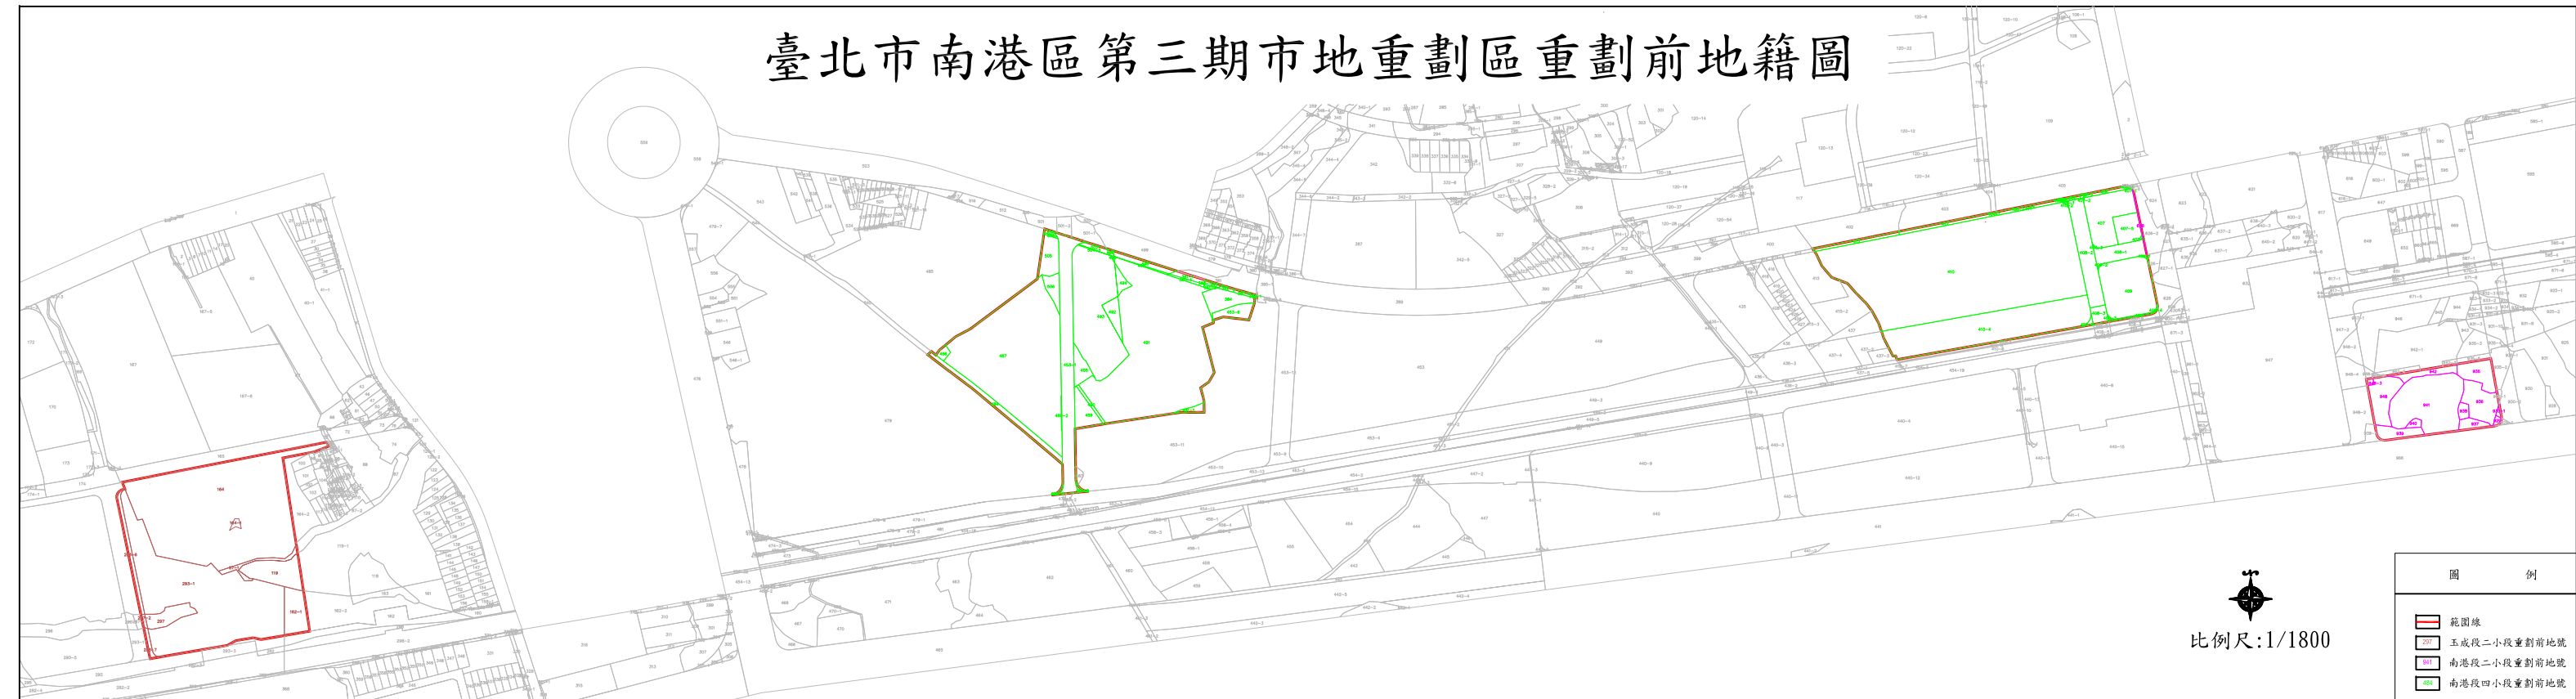

比例尺:1/1800

圖 例	
	範圍線
	玉成段二小段重劃前地號
	南港段二小段重劃前地號
	南港段四小段重劃前地號