




各樓層平面圖

1F樓層平面圖

← - - 汽車車道
 ← - - 機車車道
 ← - - 自行車車道


電扶梯
 樓梯
 梯廳
 電梯

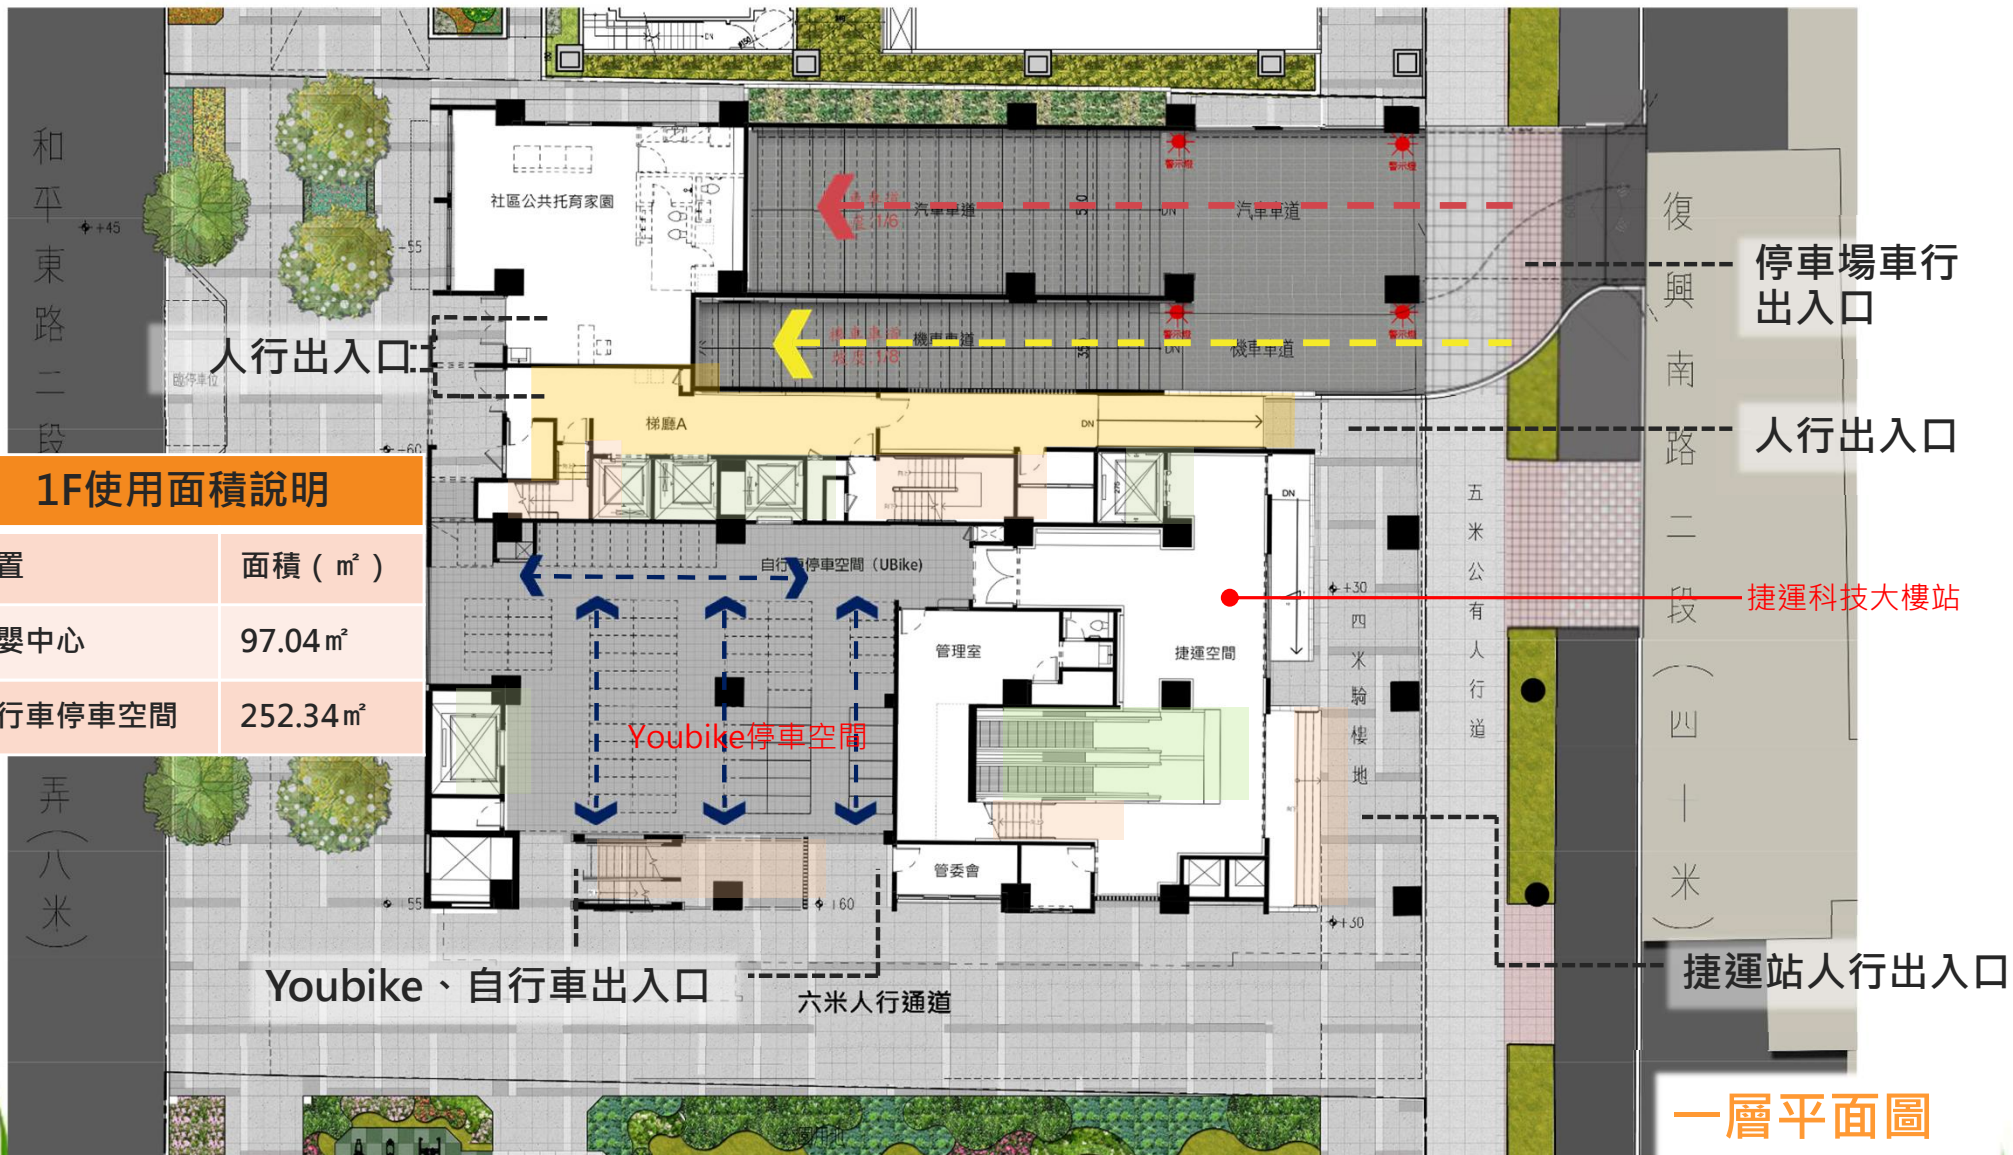

1F使用面積說明

位置	面積 (m ²)
托嬰中心	97.04 m ²
自行車停車空間	252.34 m ²

2F樓層平面圖

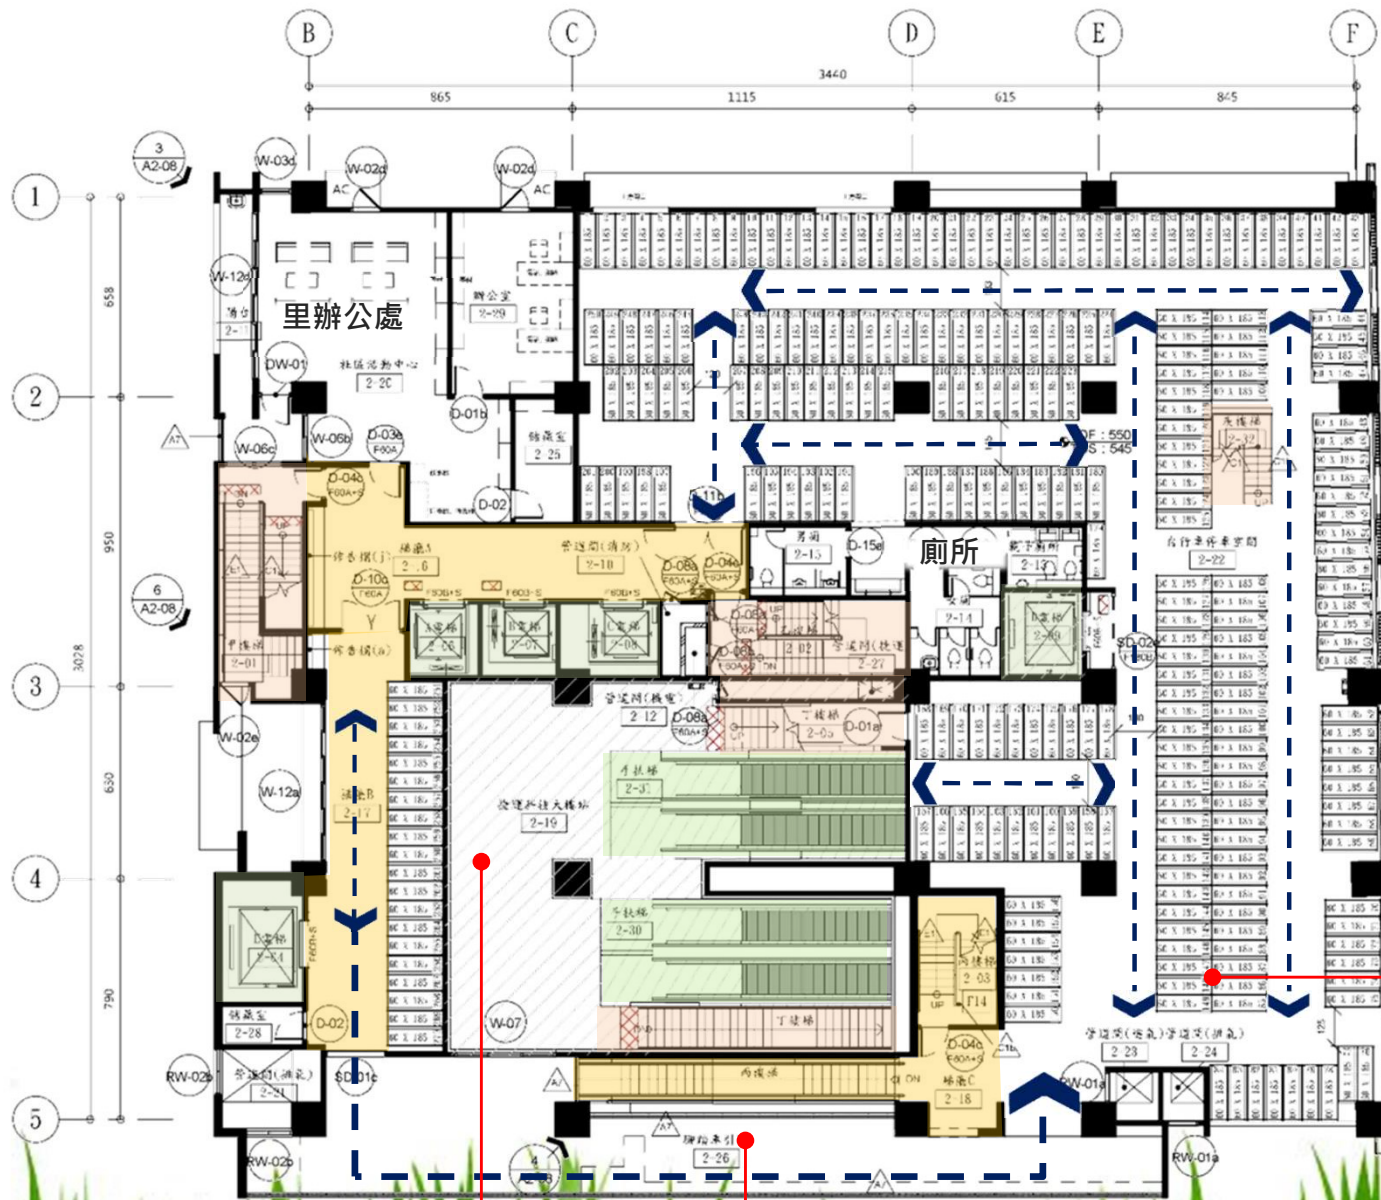

- 電扶梯
- 梯廳
- 樓梯
- 電梯
- 自行車車道

2F使用面積說明

位置	面積 (m ²)
里辦公處	96.15 m ²
自行車停車空間	515.72 m ²

自行車停車空間

二層平面圖

捷運科技大樓站

腳踏車引道

3F樓層平面圖



- 電扶梯
- 梯廳
- 樓梯
- 電梯

3F使用面積說明	
位置	面積 (m ²)
社區活動中心	197.49 m ²
社區日間作業設施	322.12 m ²

三層平面圖

4F樓層平面圖



- 梯廳
- 樓梯
- 電梯

4F使用面積說明	
位置	面積 (m ²)
老人日間照顧中心	792.4 m ²

四層平面圖

5F樓層平面圖




- 梯廳
- 樓梯
- 電梯

5F使用面積說明

位置	面積 (m ²)
文康中心	560.95 m ²

五層平面圖

6F樓層平面圖

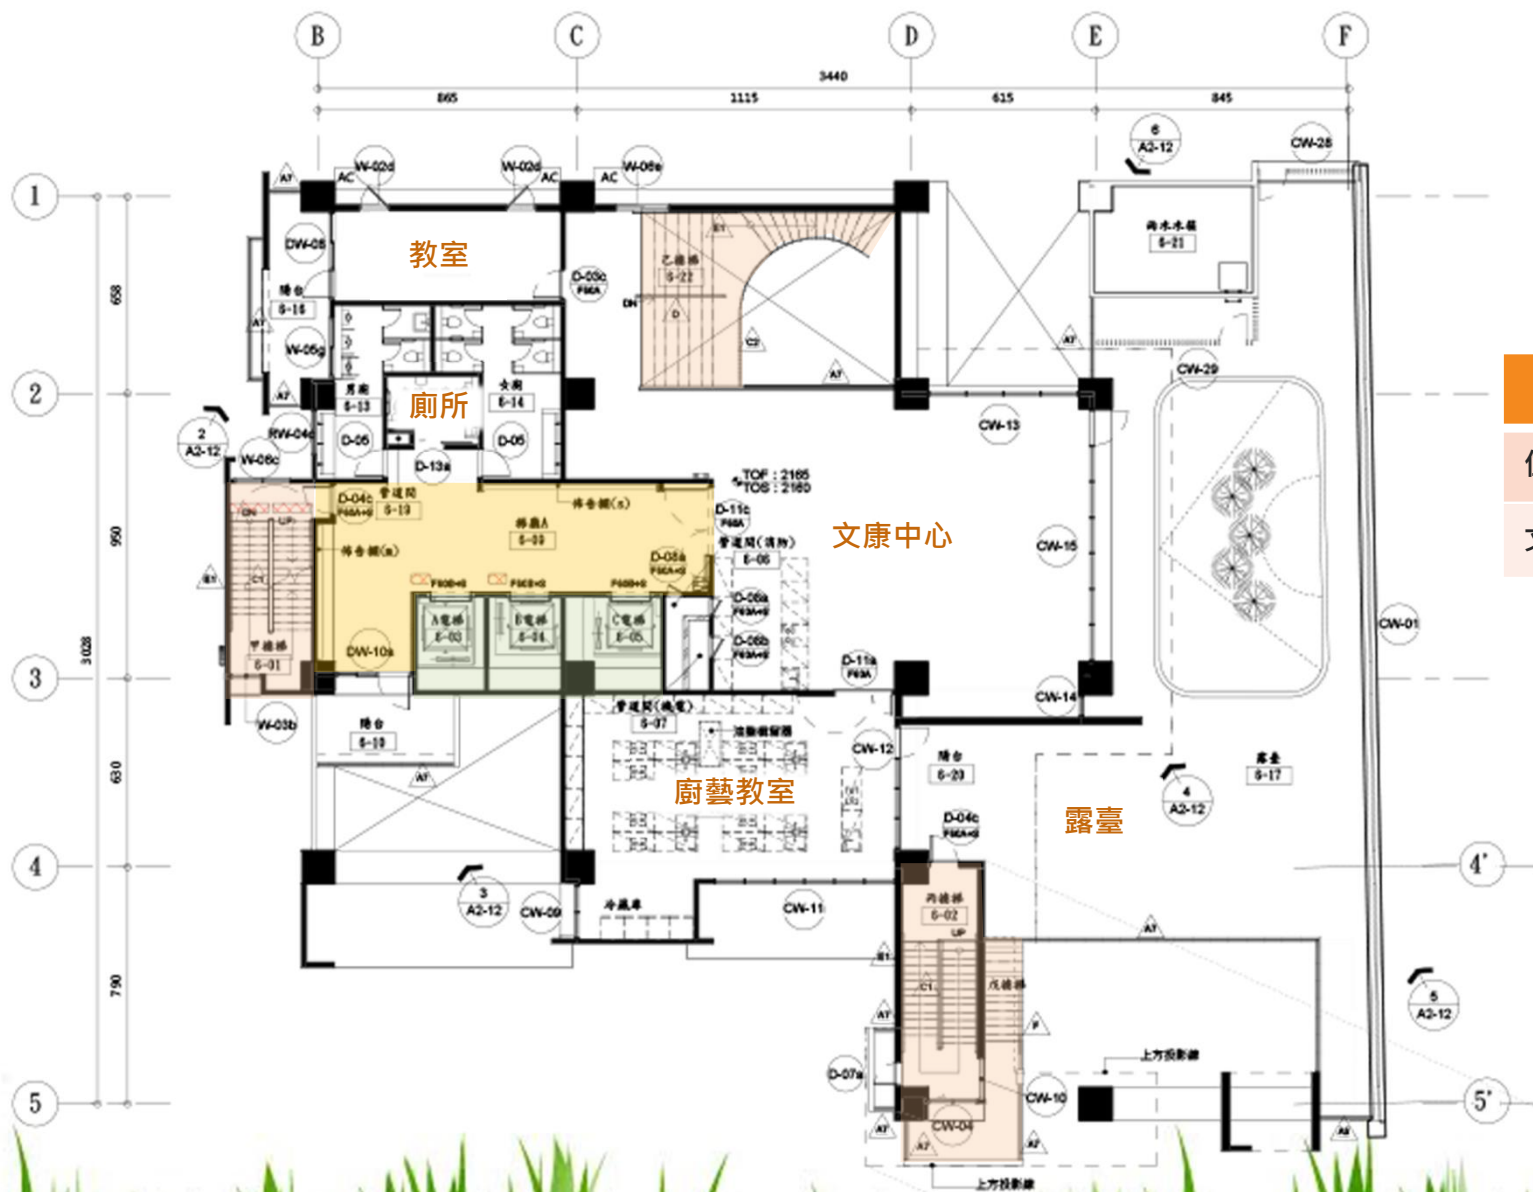


- 梯廳
- 樓梯
- 電梯

6F使用面積說明	
位置	面積 (m ²)
文康中心	267.13 m ²

六層平面圖

RF樓層平面圖

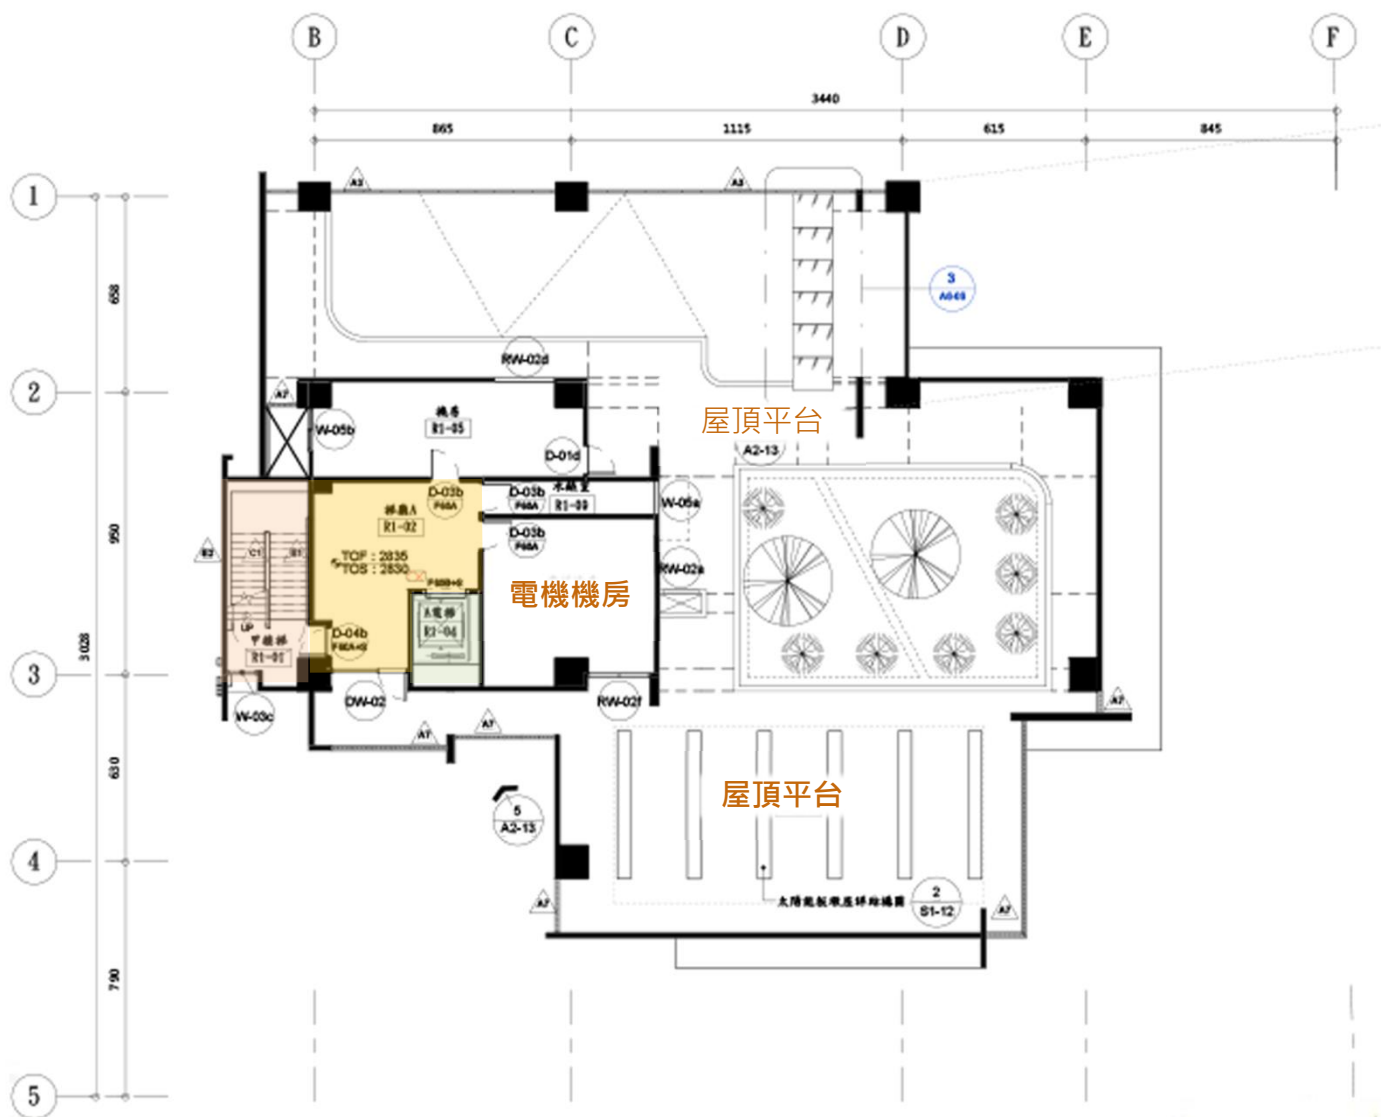


- 梯廳
- 樓梯
- 電梯

RF使用面積說明

位置	面積 (m ²)
屋頂及屋突	379.39 m ²

屋突一層及屋頂平面圖

B1樓層平面圖

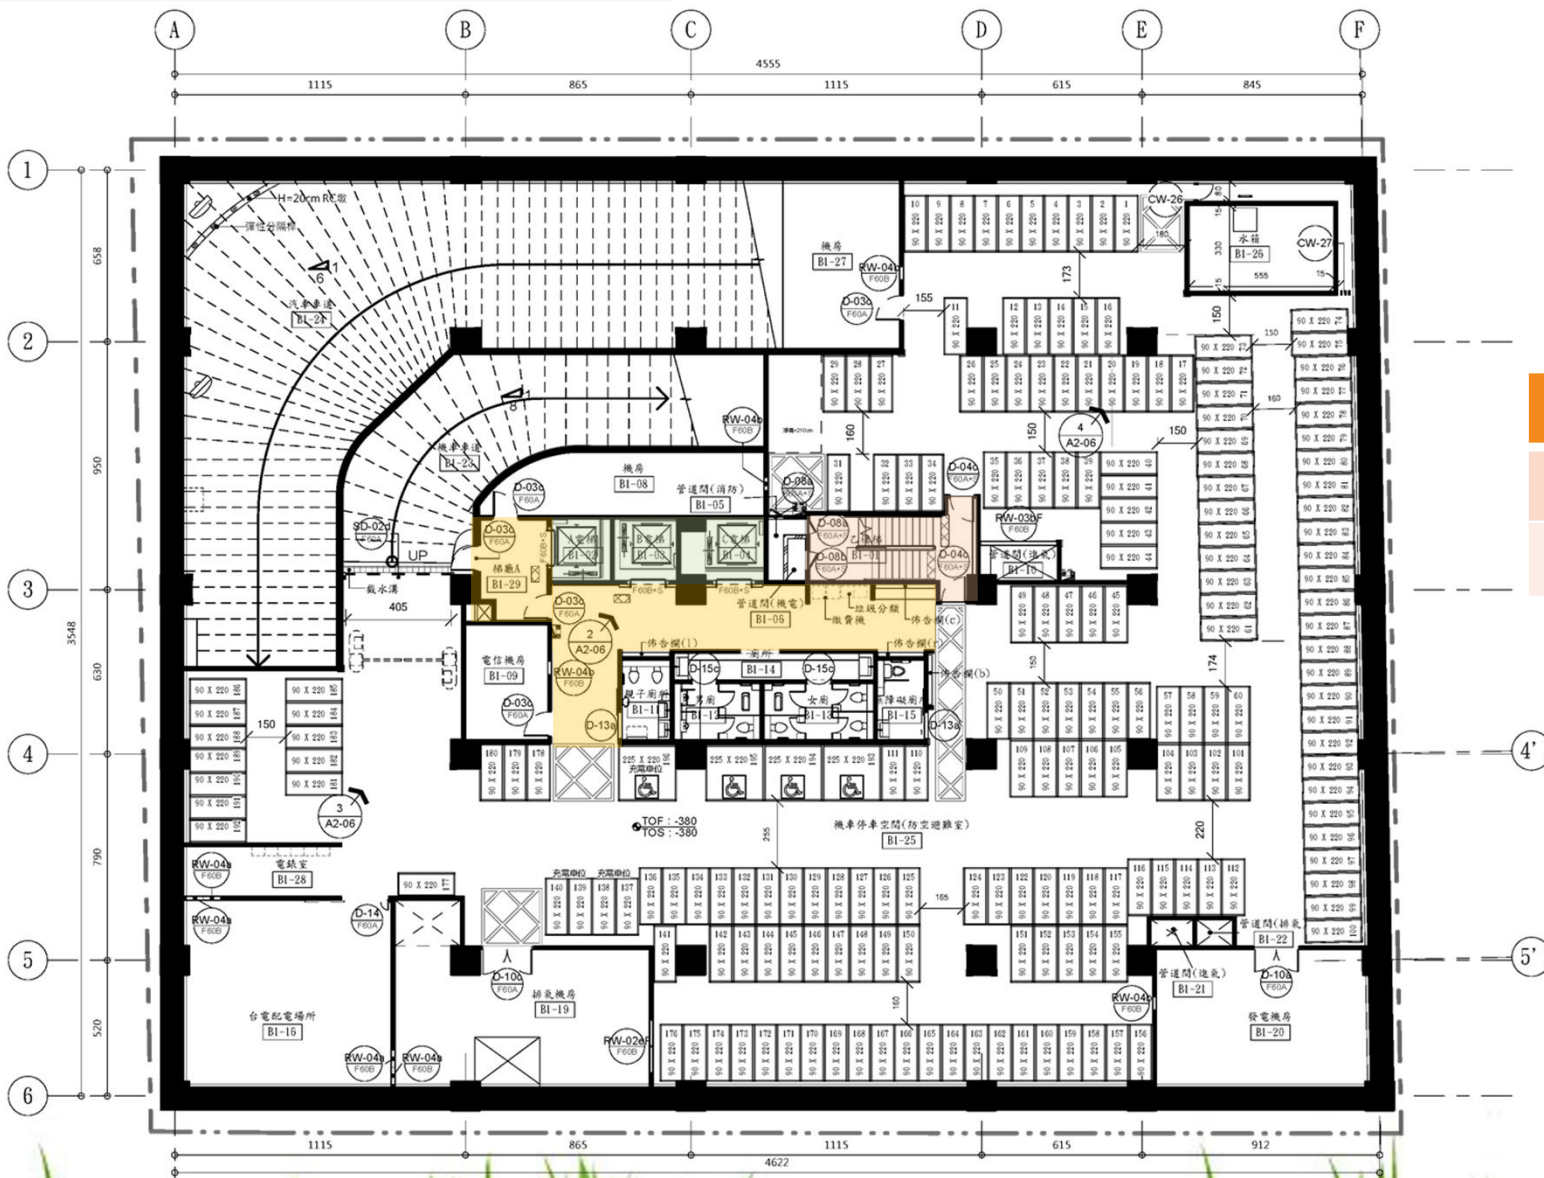


- 梯廳
- 樓梯
- 電梯

B1F使用面積說明

位置	面積 (m ²)
機車停車空間	1641.96 m ²

地下一層平面圖

B2樓層平面圖

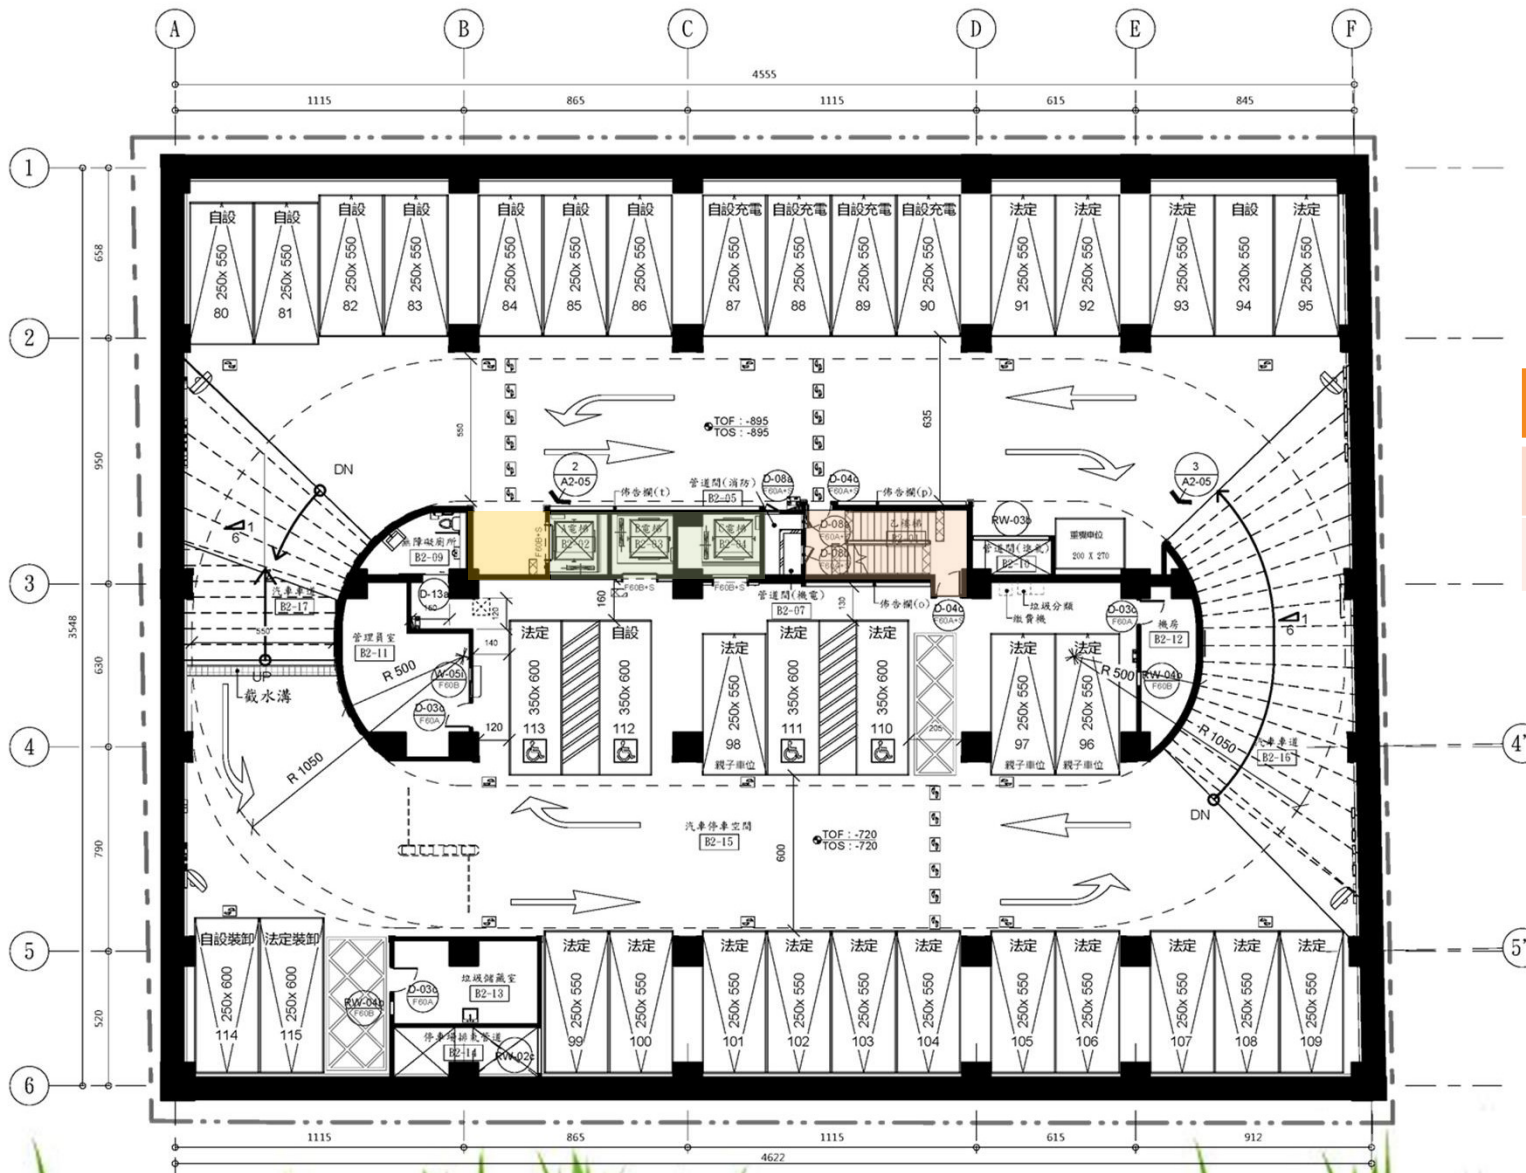


- 梯廳
- 樓梯
- 電梯

B2F使用面積說明	
位置	面積 (m ²)
汽車停車空間	1641.96 m ²

地下二層平面圖

B3樓層平面圖

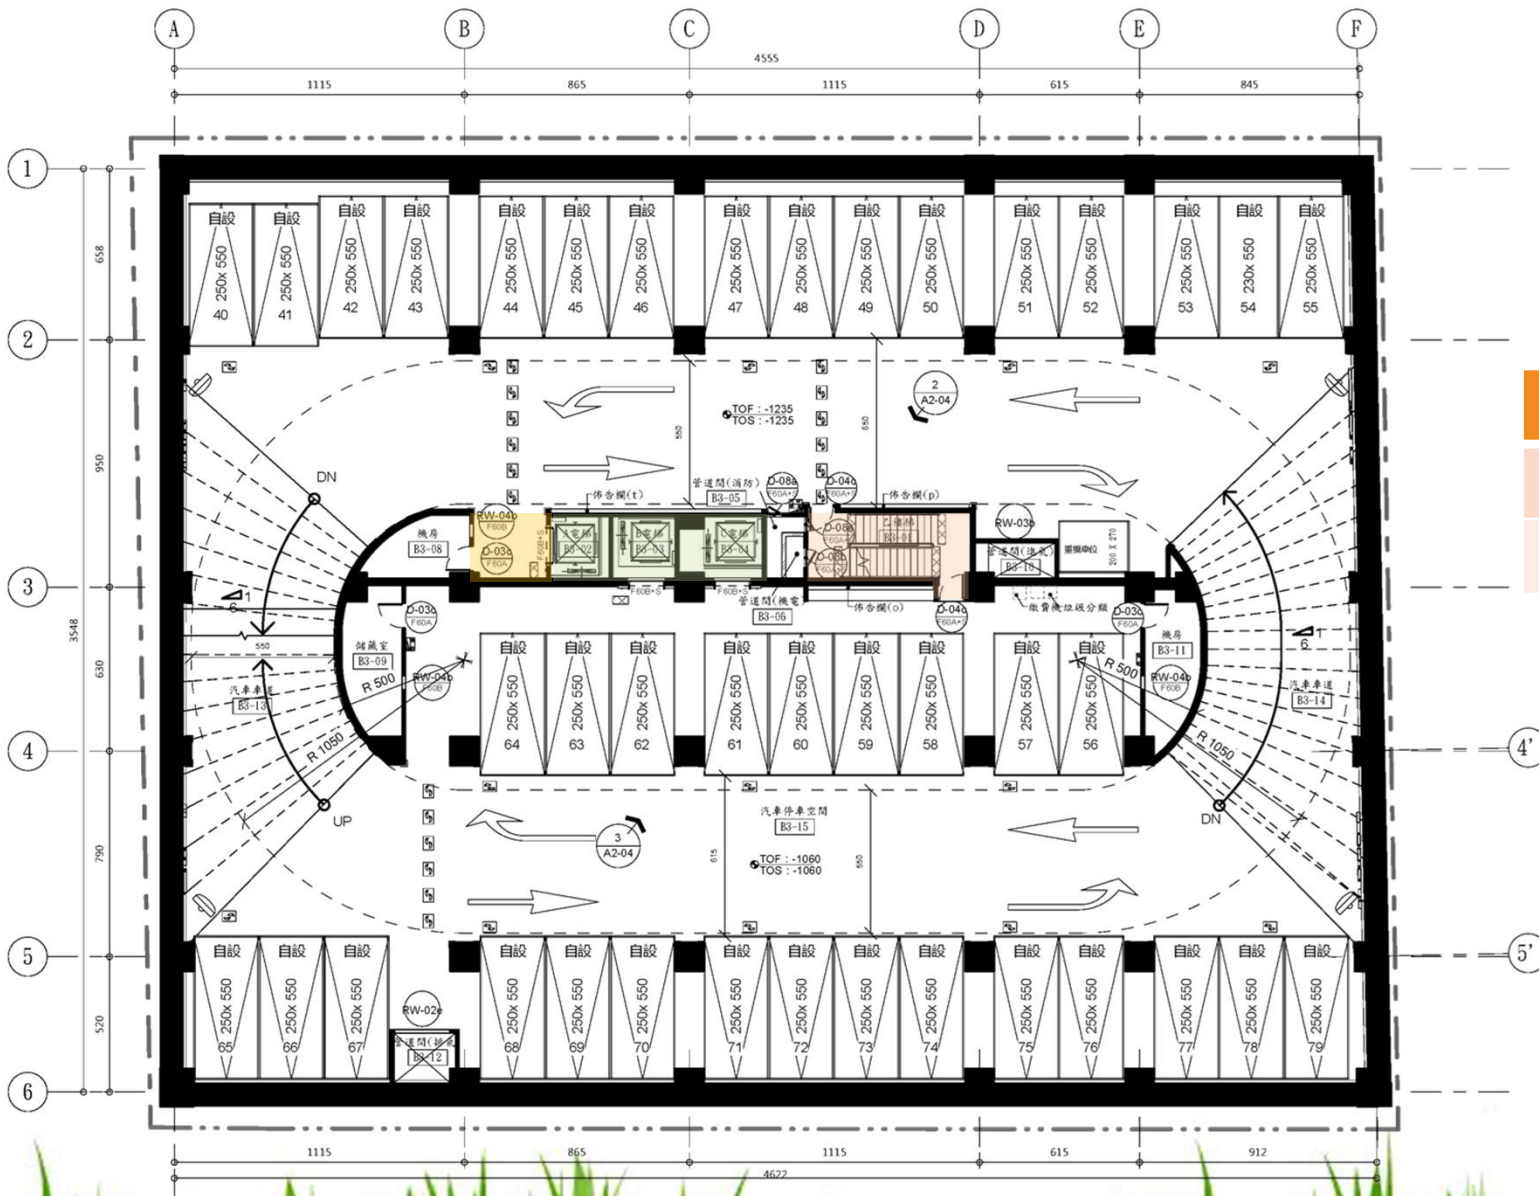


- 梯廳
- 樓梯
- 電梯

B3F使用面積說明

位置	面積 (m ²)
汽車停車空間	1641.96 m ²

地下三層平面圖

B4樓層平面圖

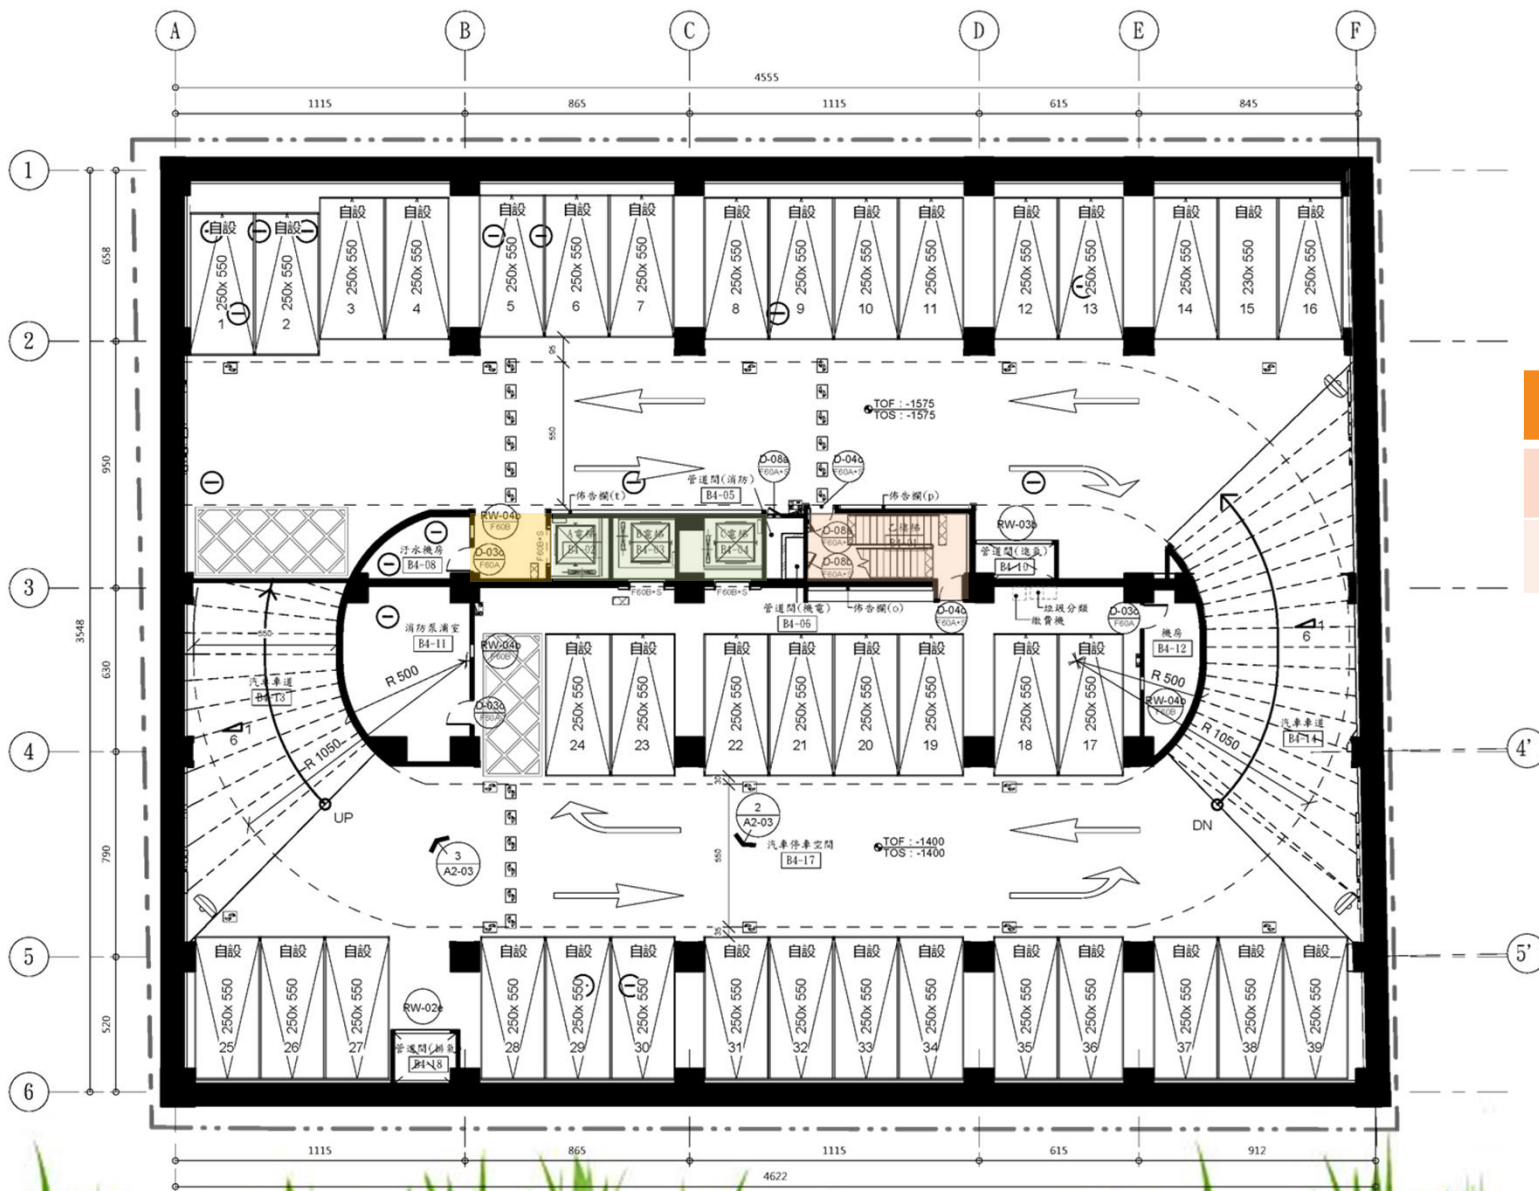

- 梯廳
- 樓梯
- 電梯

B4F使用面積說明	
位置	面積 (m ²)
汽車停車空間	1641.96 m ²

地下四層平面圖