


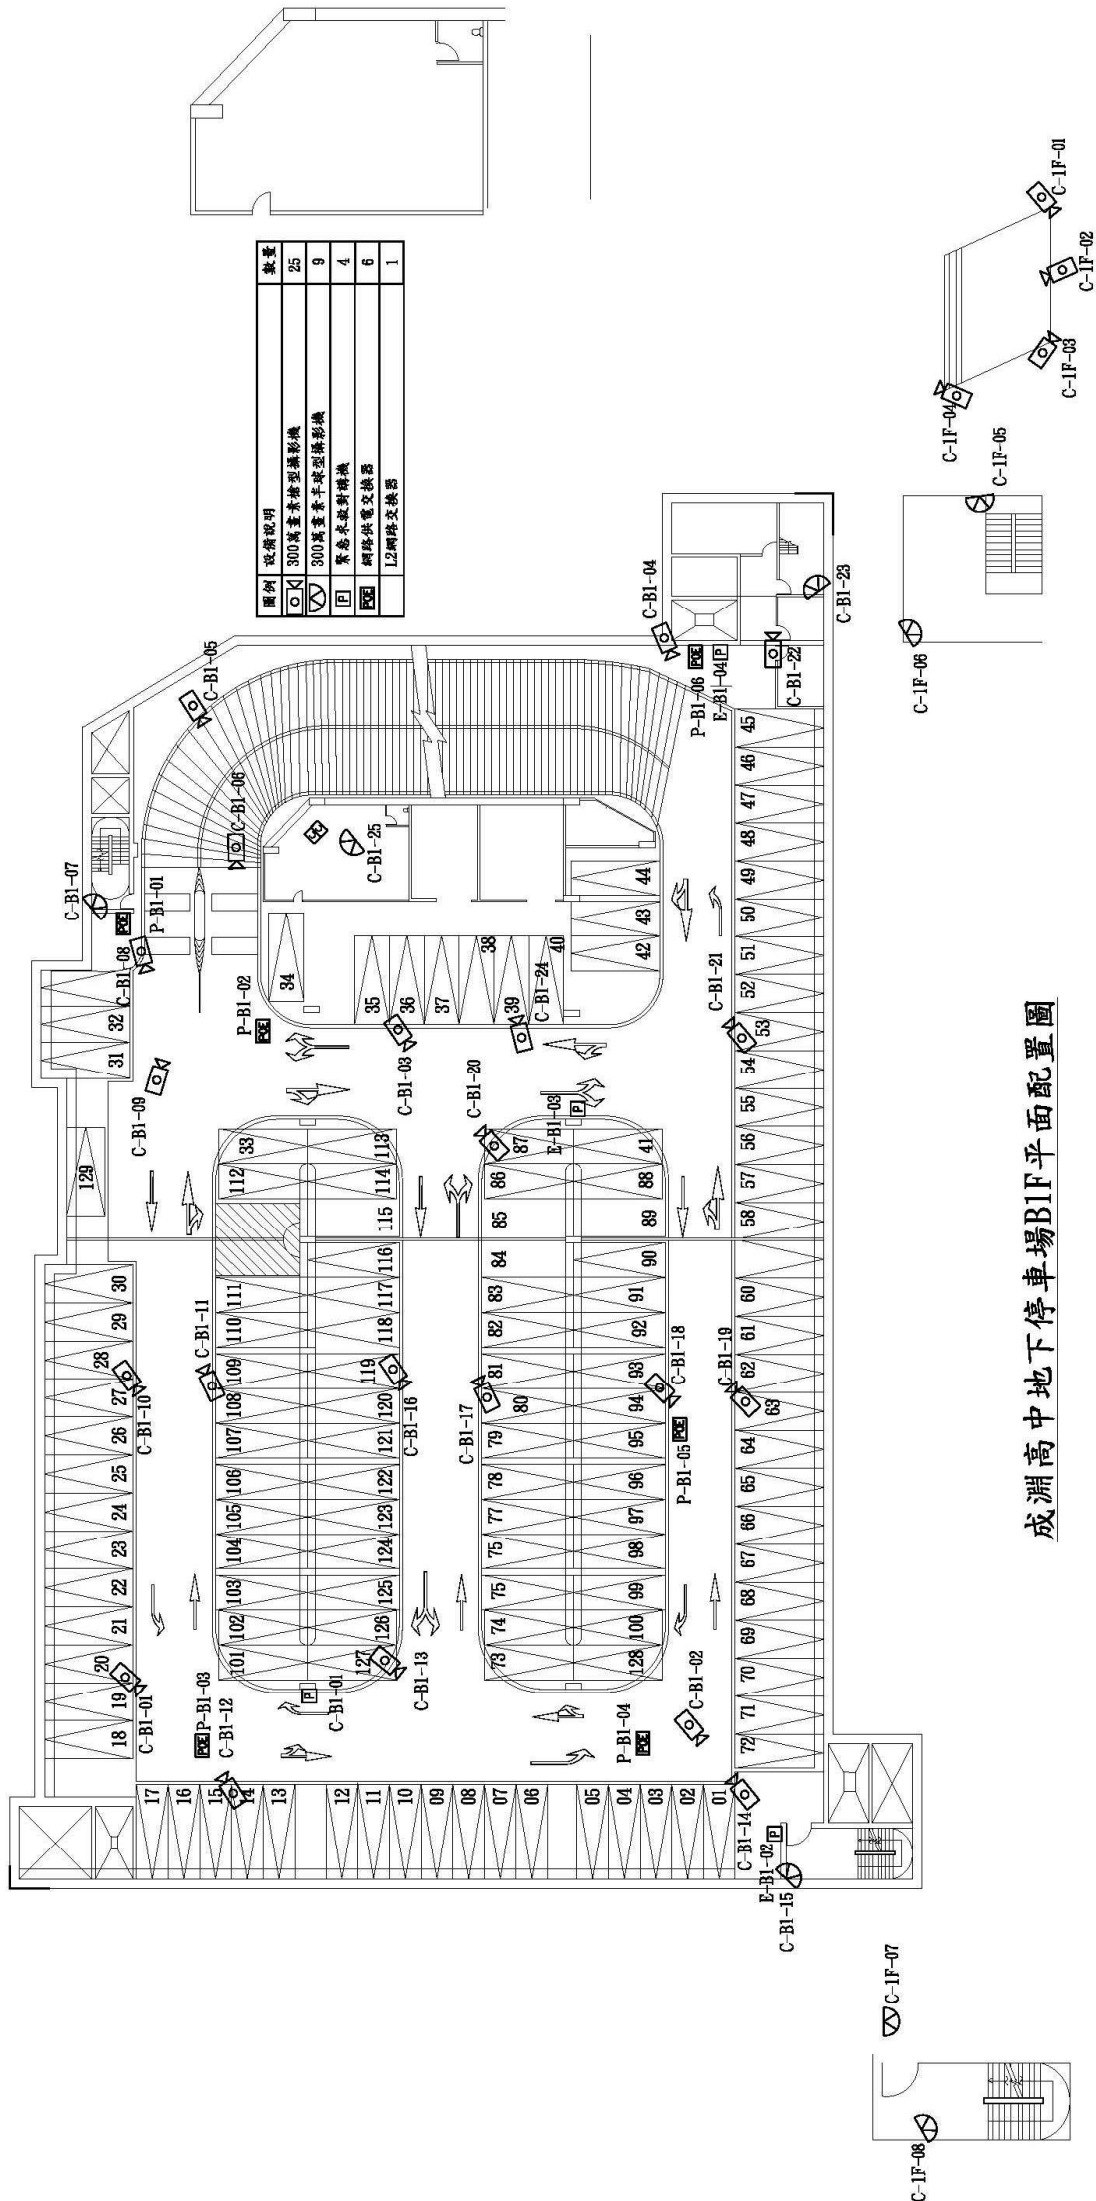
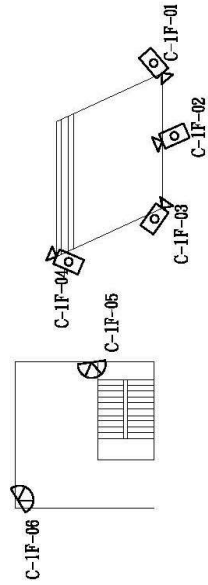


成淵高中地下停車場B1F平面配置圖

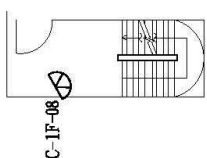

圖例	設備說明	數量
○	300萬畫素掃型攝影機	25
△	300萬畫素半球型攝影機	9
□	緊急求救對講機	4
■	網路供電交換器	6
■	L2網路交換器	1

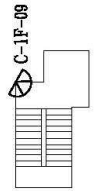

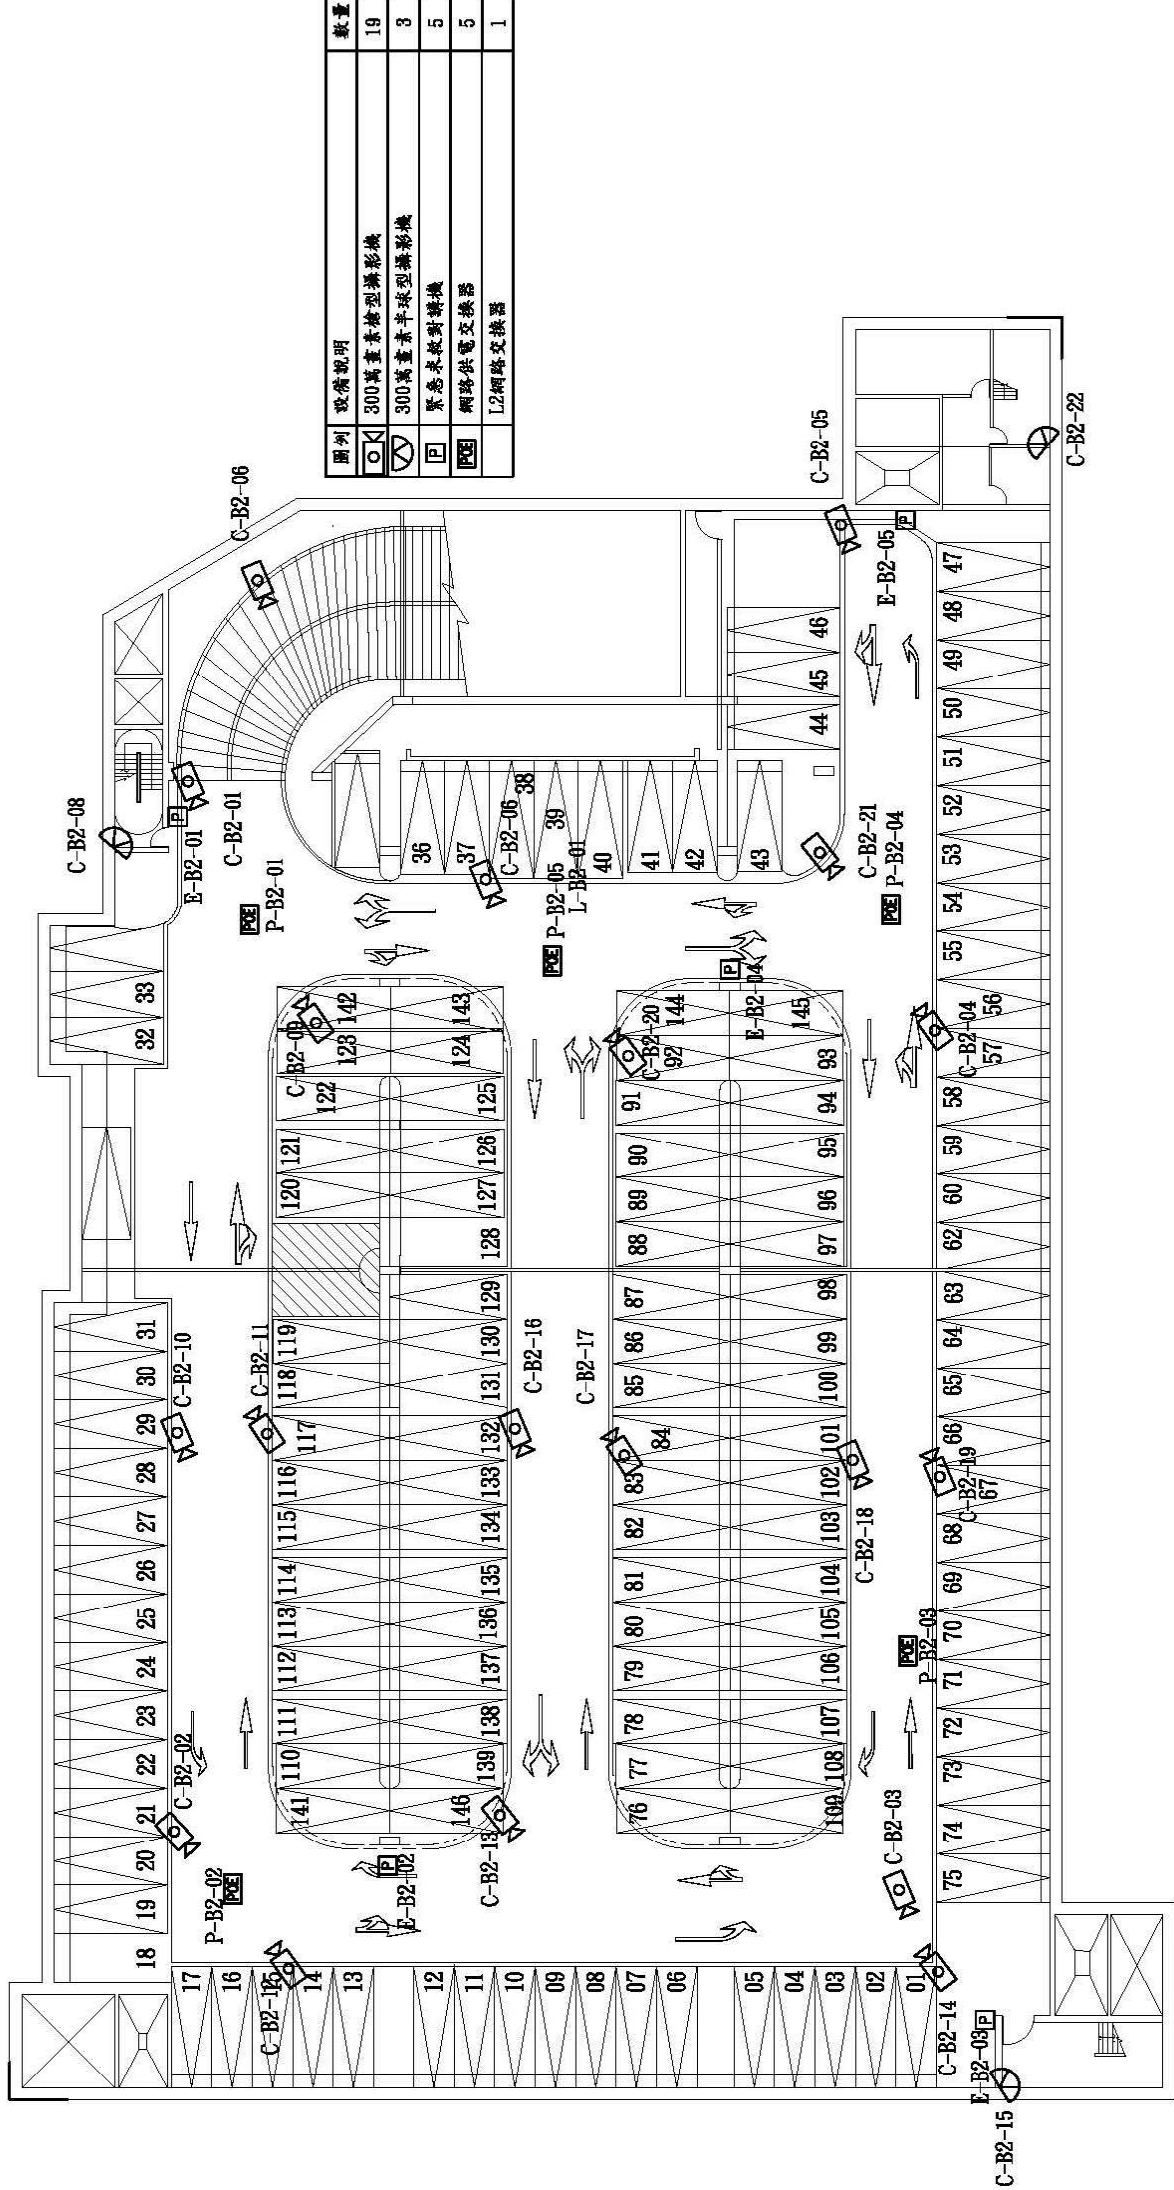

成洲高中地下停車場B2平面配置圖