


# 中正路

福林公園一層平面圖

1:1/200, 1:3=1/400

圖例	設備說明	數量
○	300萬像素網路攝影機	7
▽	300萬像素半球型攝影機	5
□	緊急疏散指示牌	0
■	網路供電交換器	0
□	LED網路交換器	0

<b>臺北市停車管理工程處</b>	圖 章	圖 章	集 章
	施 工 單 位	繪 圖	技 術 審 核
大 理 程 理 科 技 股 份 有 限 公 司	設 計	覆 核	福 林 公 園 等 8 處 停 車 場 監 視 系 統 設 備 招 標 案
投 標	校 核	准 准	福 林 公 園 地 下 停 車 場 一 層 配 置 圖
10	10	10	10
20	20	20	20
30	30	30	30
40	40	40	40
50	50	50	50
比例尺	日期	工程名稱	圖面名稱
1:1, 1:200, 1:3, 1:400	111.05	福林公園等8處停車場監視系統設備招標案	福林公園地下停車場一層配置圖
01	01	02	26

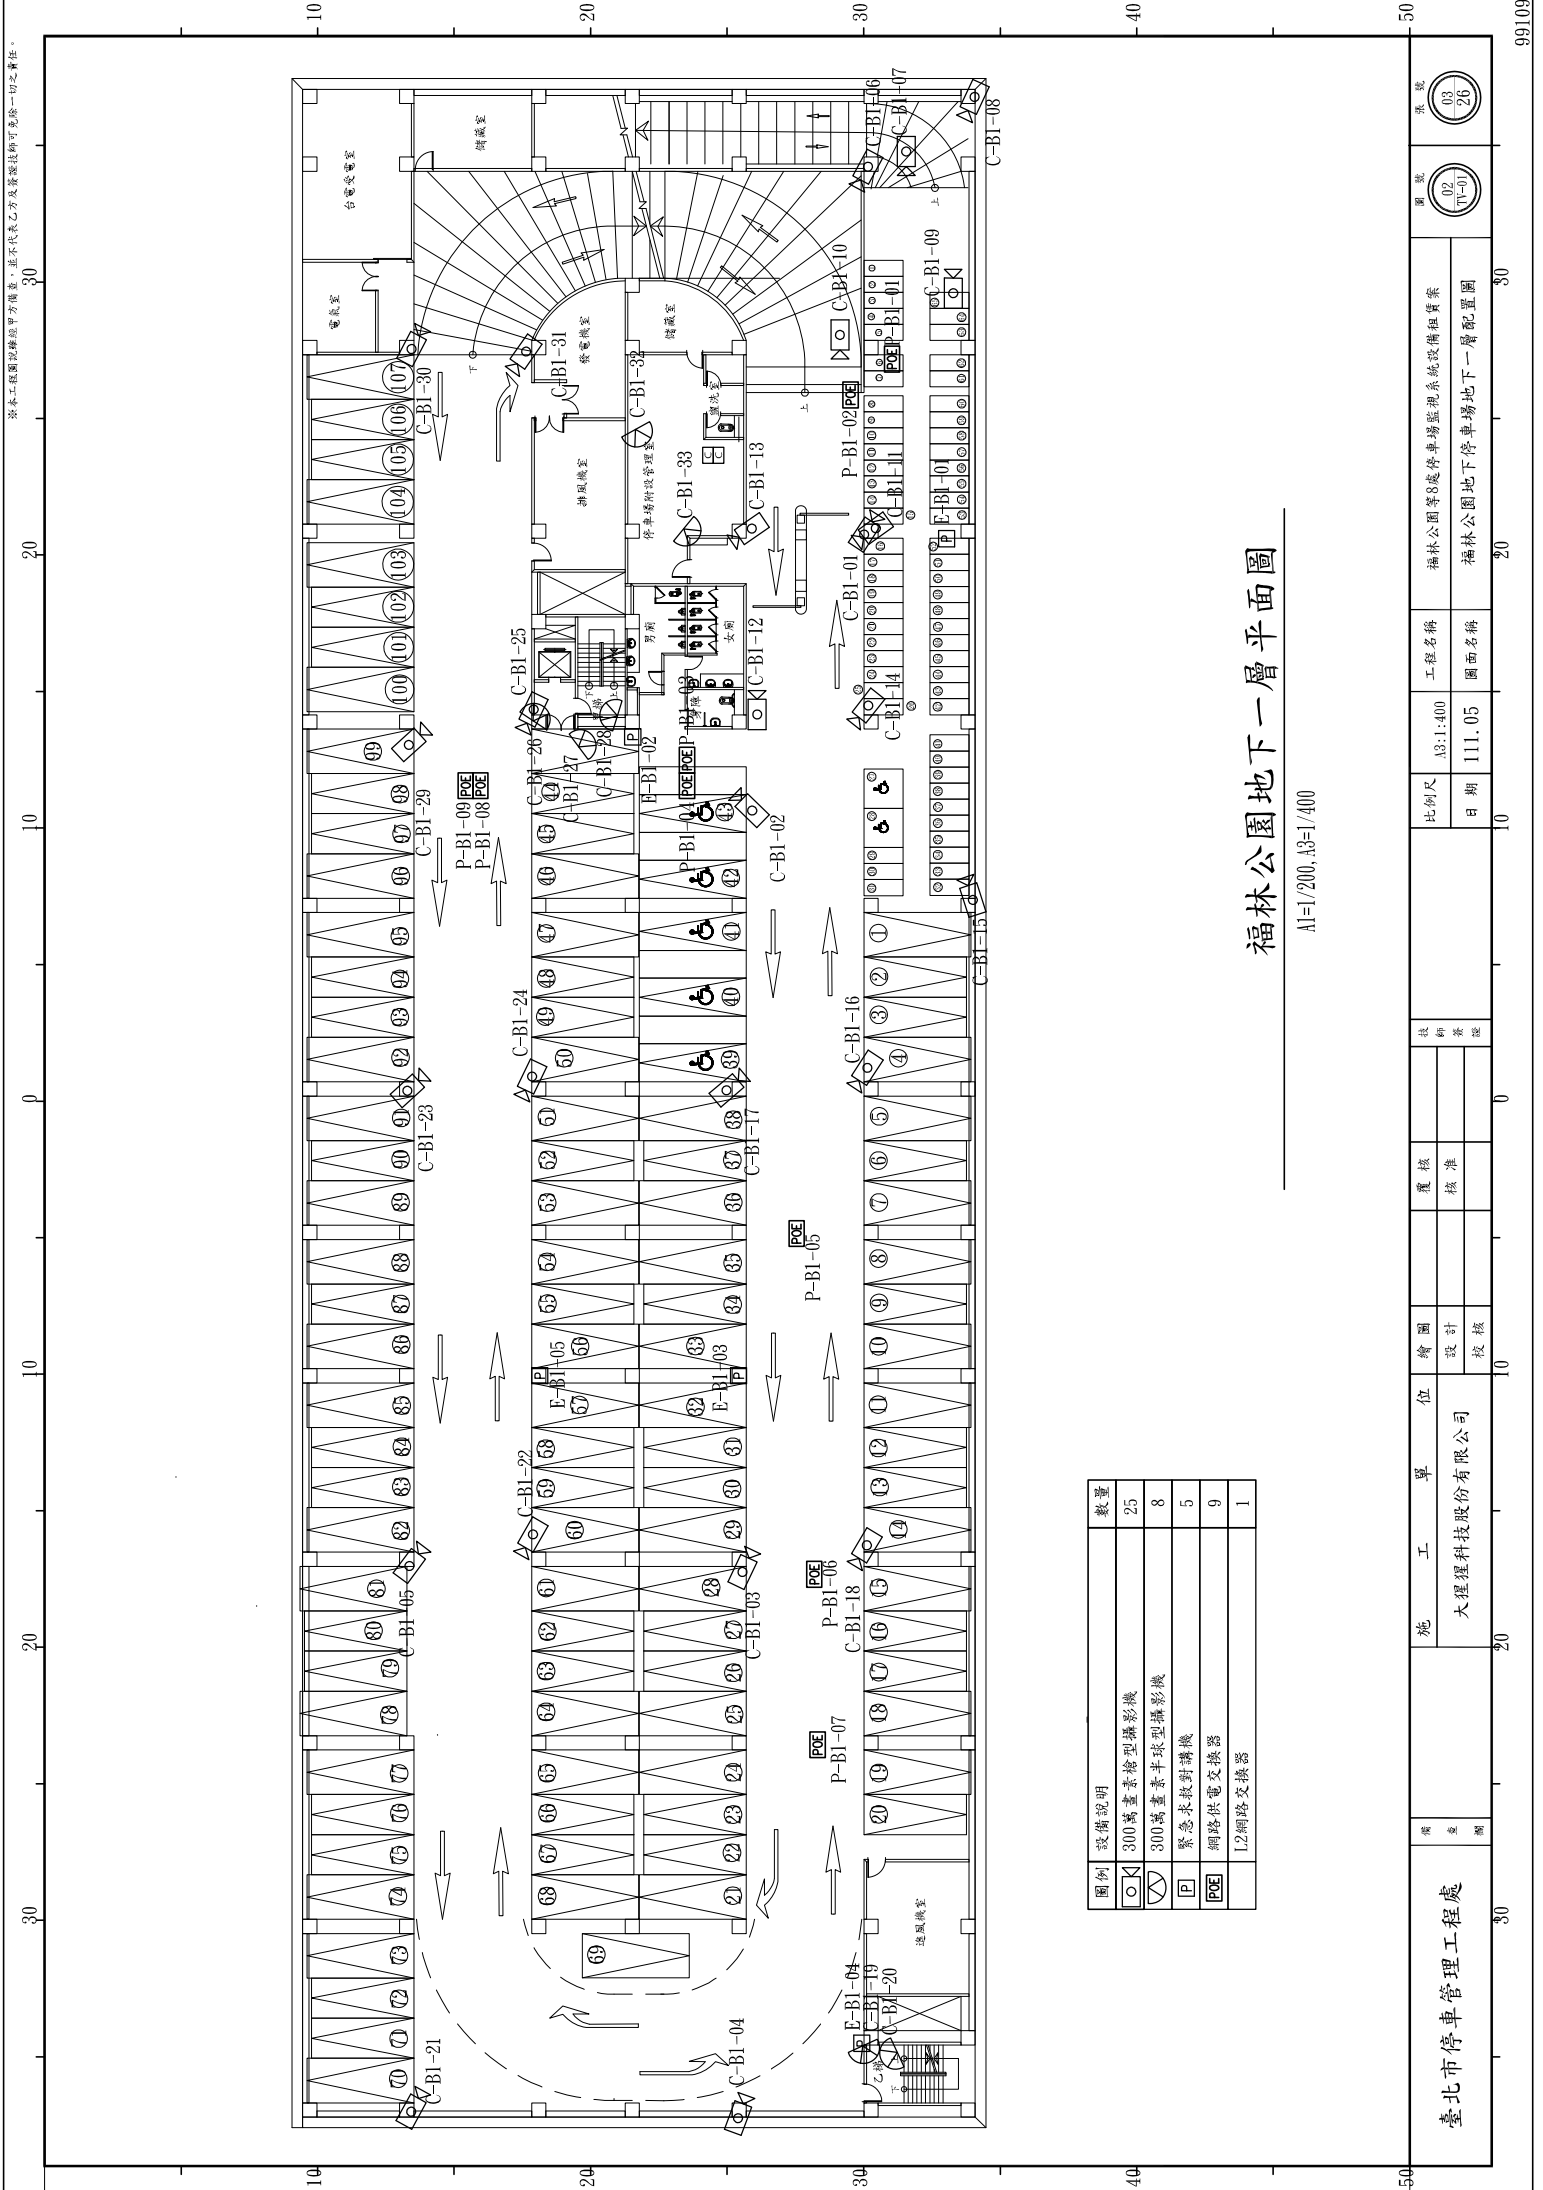


### 福林公園地下一層平面圖

AI=1/200, A3=1/400

圖例	設備說明	數量
	300萬畫素槍型攝影機	25
	300萬畫素半球型攝影機	8
	緊急求救對講機	5
	網路供電交換器	9
	I2網路交換器	1

<b>臺北市停車管理工程處</b>	圖 章 02 (甲-07)	圖 章 03 (乙-26)	福林公園等8處停車場監視系統設備租賃案 福林公園地下停車場地下一層配置圖	
	施 工 單 位 大 理 程 科 技 有 限 公 司	繪 圖 設 計 校 核	覆 核 核 准	工 程 名 稱 福林公園等8處停車場監視系統設備租賃案 圖 面 名 稱 福林公園地下停車場地下一層配置圖
施 工 單 位 大 理 程 科 技 有 限 公 司	繪 圖 設 計 校 核	覆 核 核 准	工 程 名 稱 福林公園等8處停車場監視系統設備租賃案 圖 面 名 稱 福林公園地下停車場地下一層配置圖	比 例 尺 1:1,400 日 期 111.05
圖 例 設備說明 數量		圖 章 02 (甲-07)		

本工程施工圖集僅供參考，並不代表乙方及簽證技術師可免一切之責任。

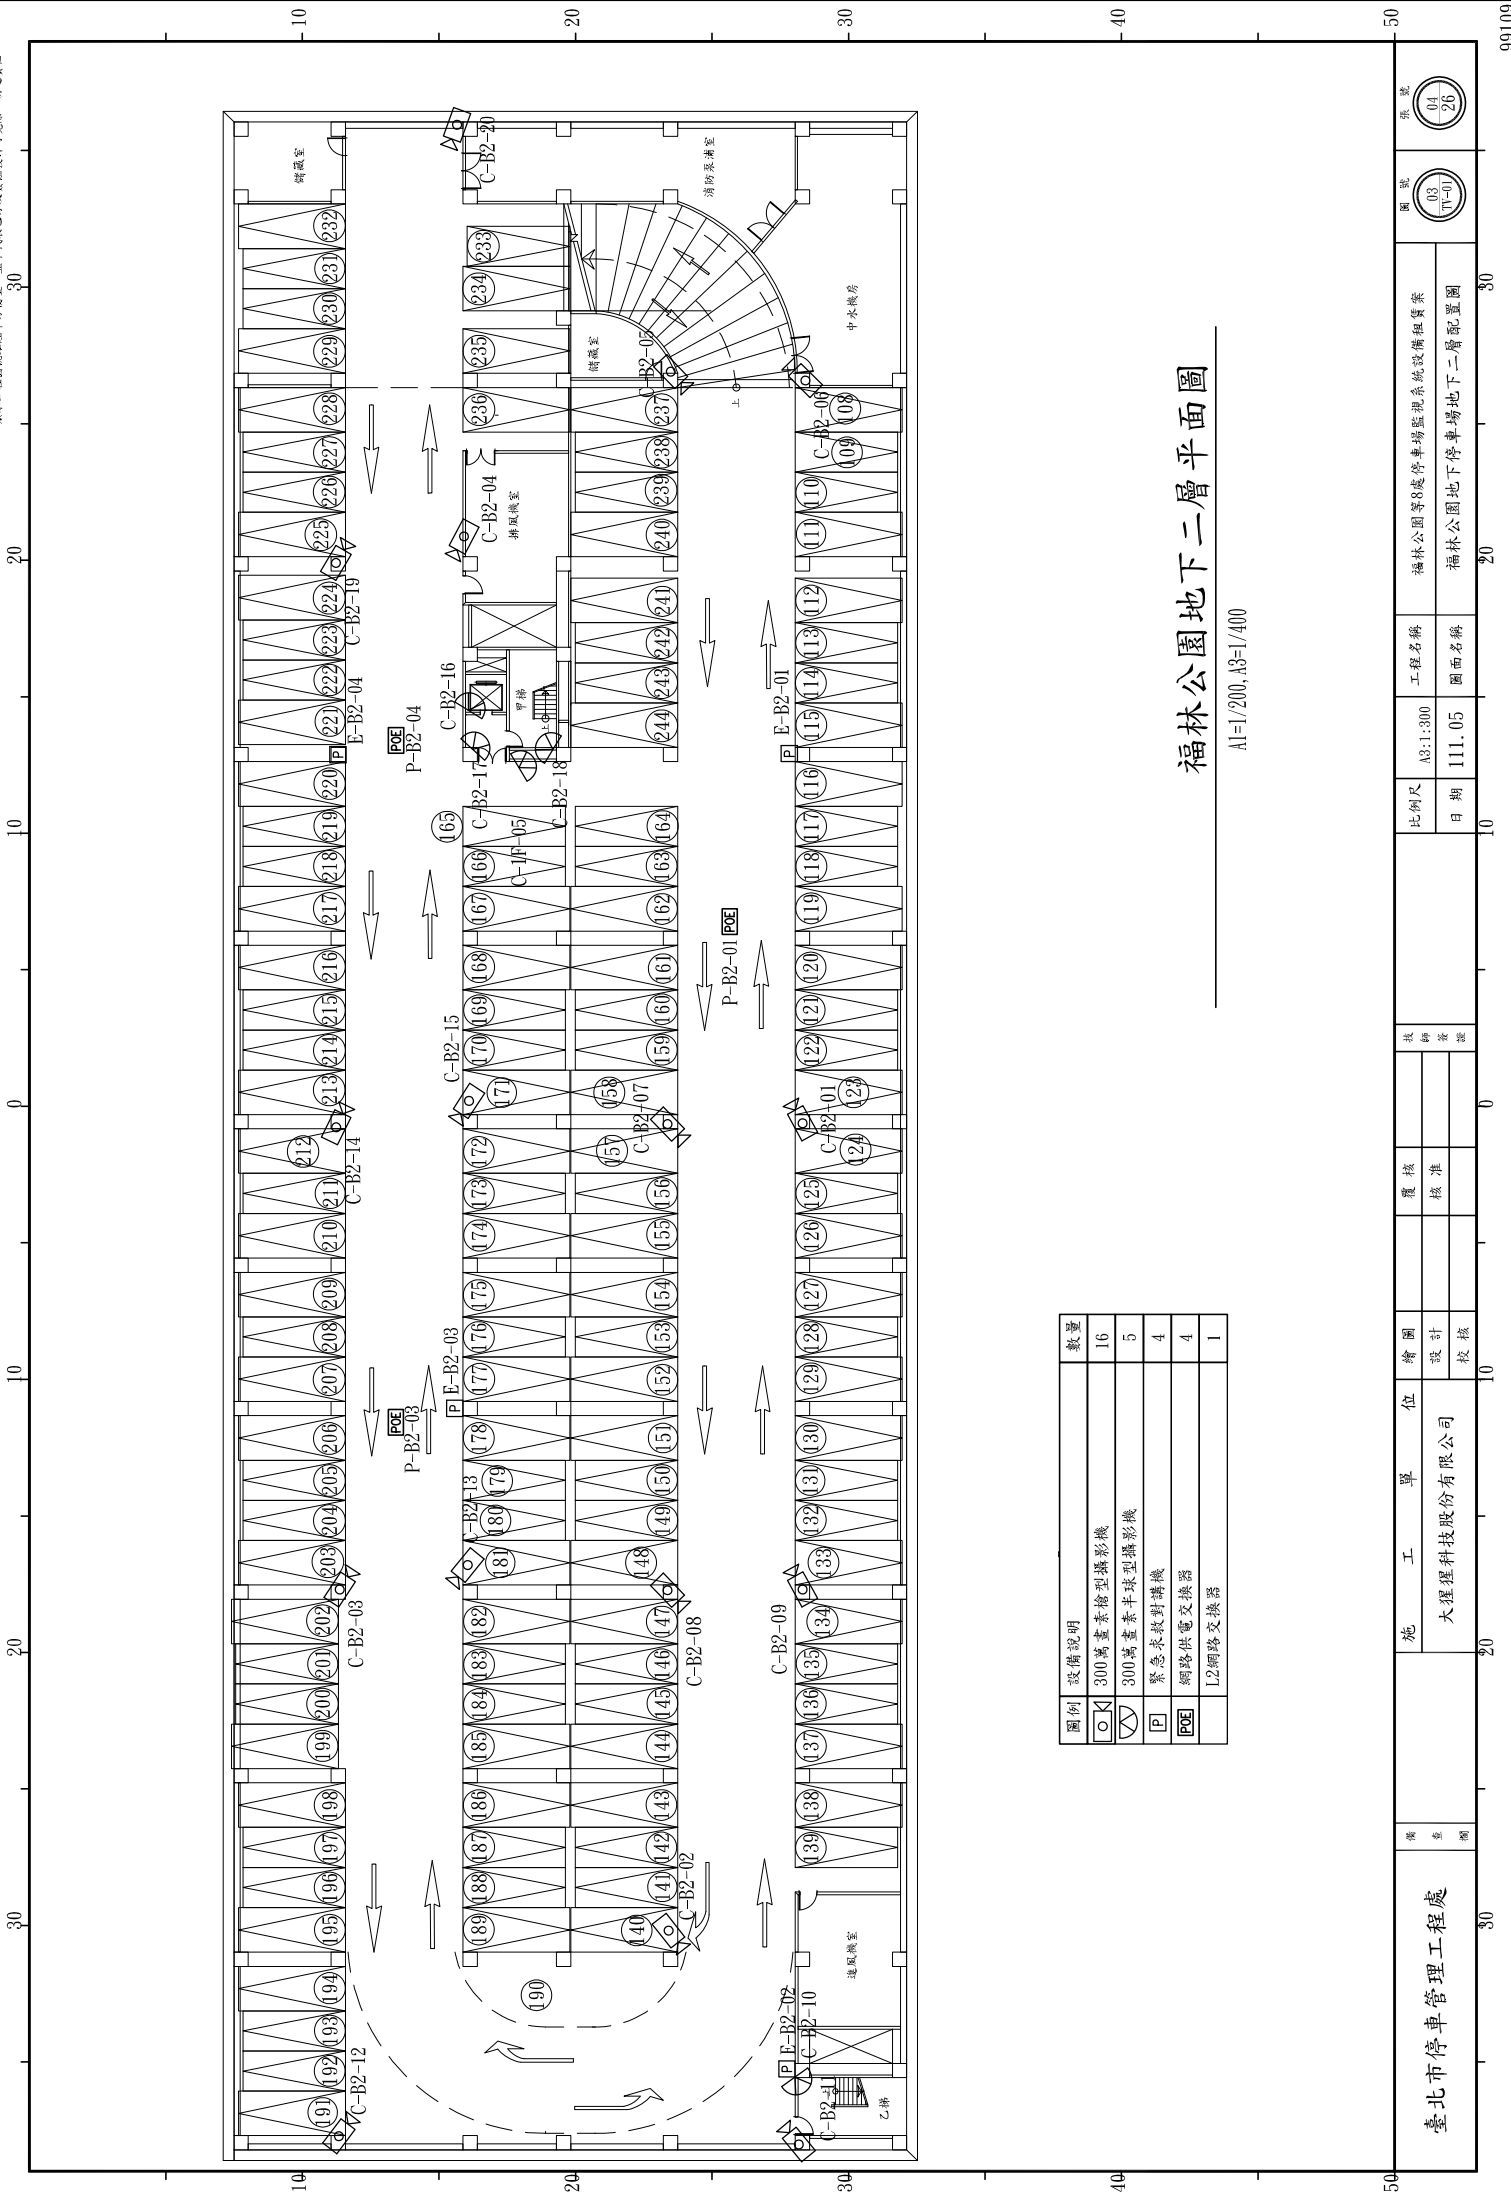

### 福林公園地下二層平面圖

AI=1/200, A3=1/400

圖例	設備說明	數量
○	300萬畫素槍型攝影機	16
△	300萬畫素半球型攝影機	5
□	緊急求救對講機	4
⊞	網路供電交換器	4
⊞	L2網路交換器	1

臺北市停車管理工程處	圖	施	工	單	位	繪	圖	覆	核	放	印	審	日期	比例尺	工程名稱	福林公園等6處停車場監視系統設備工程案	圖面名稱	福林公園地下停車場地下二層配置圖	冊	第
																			10	10