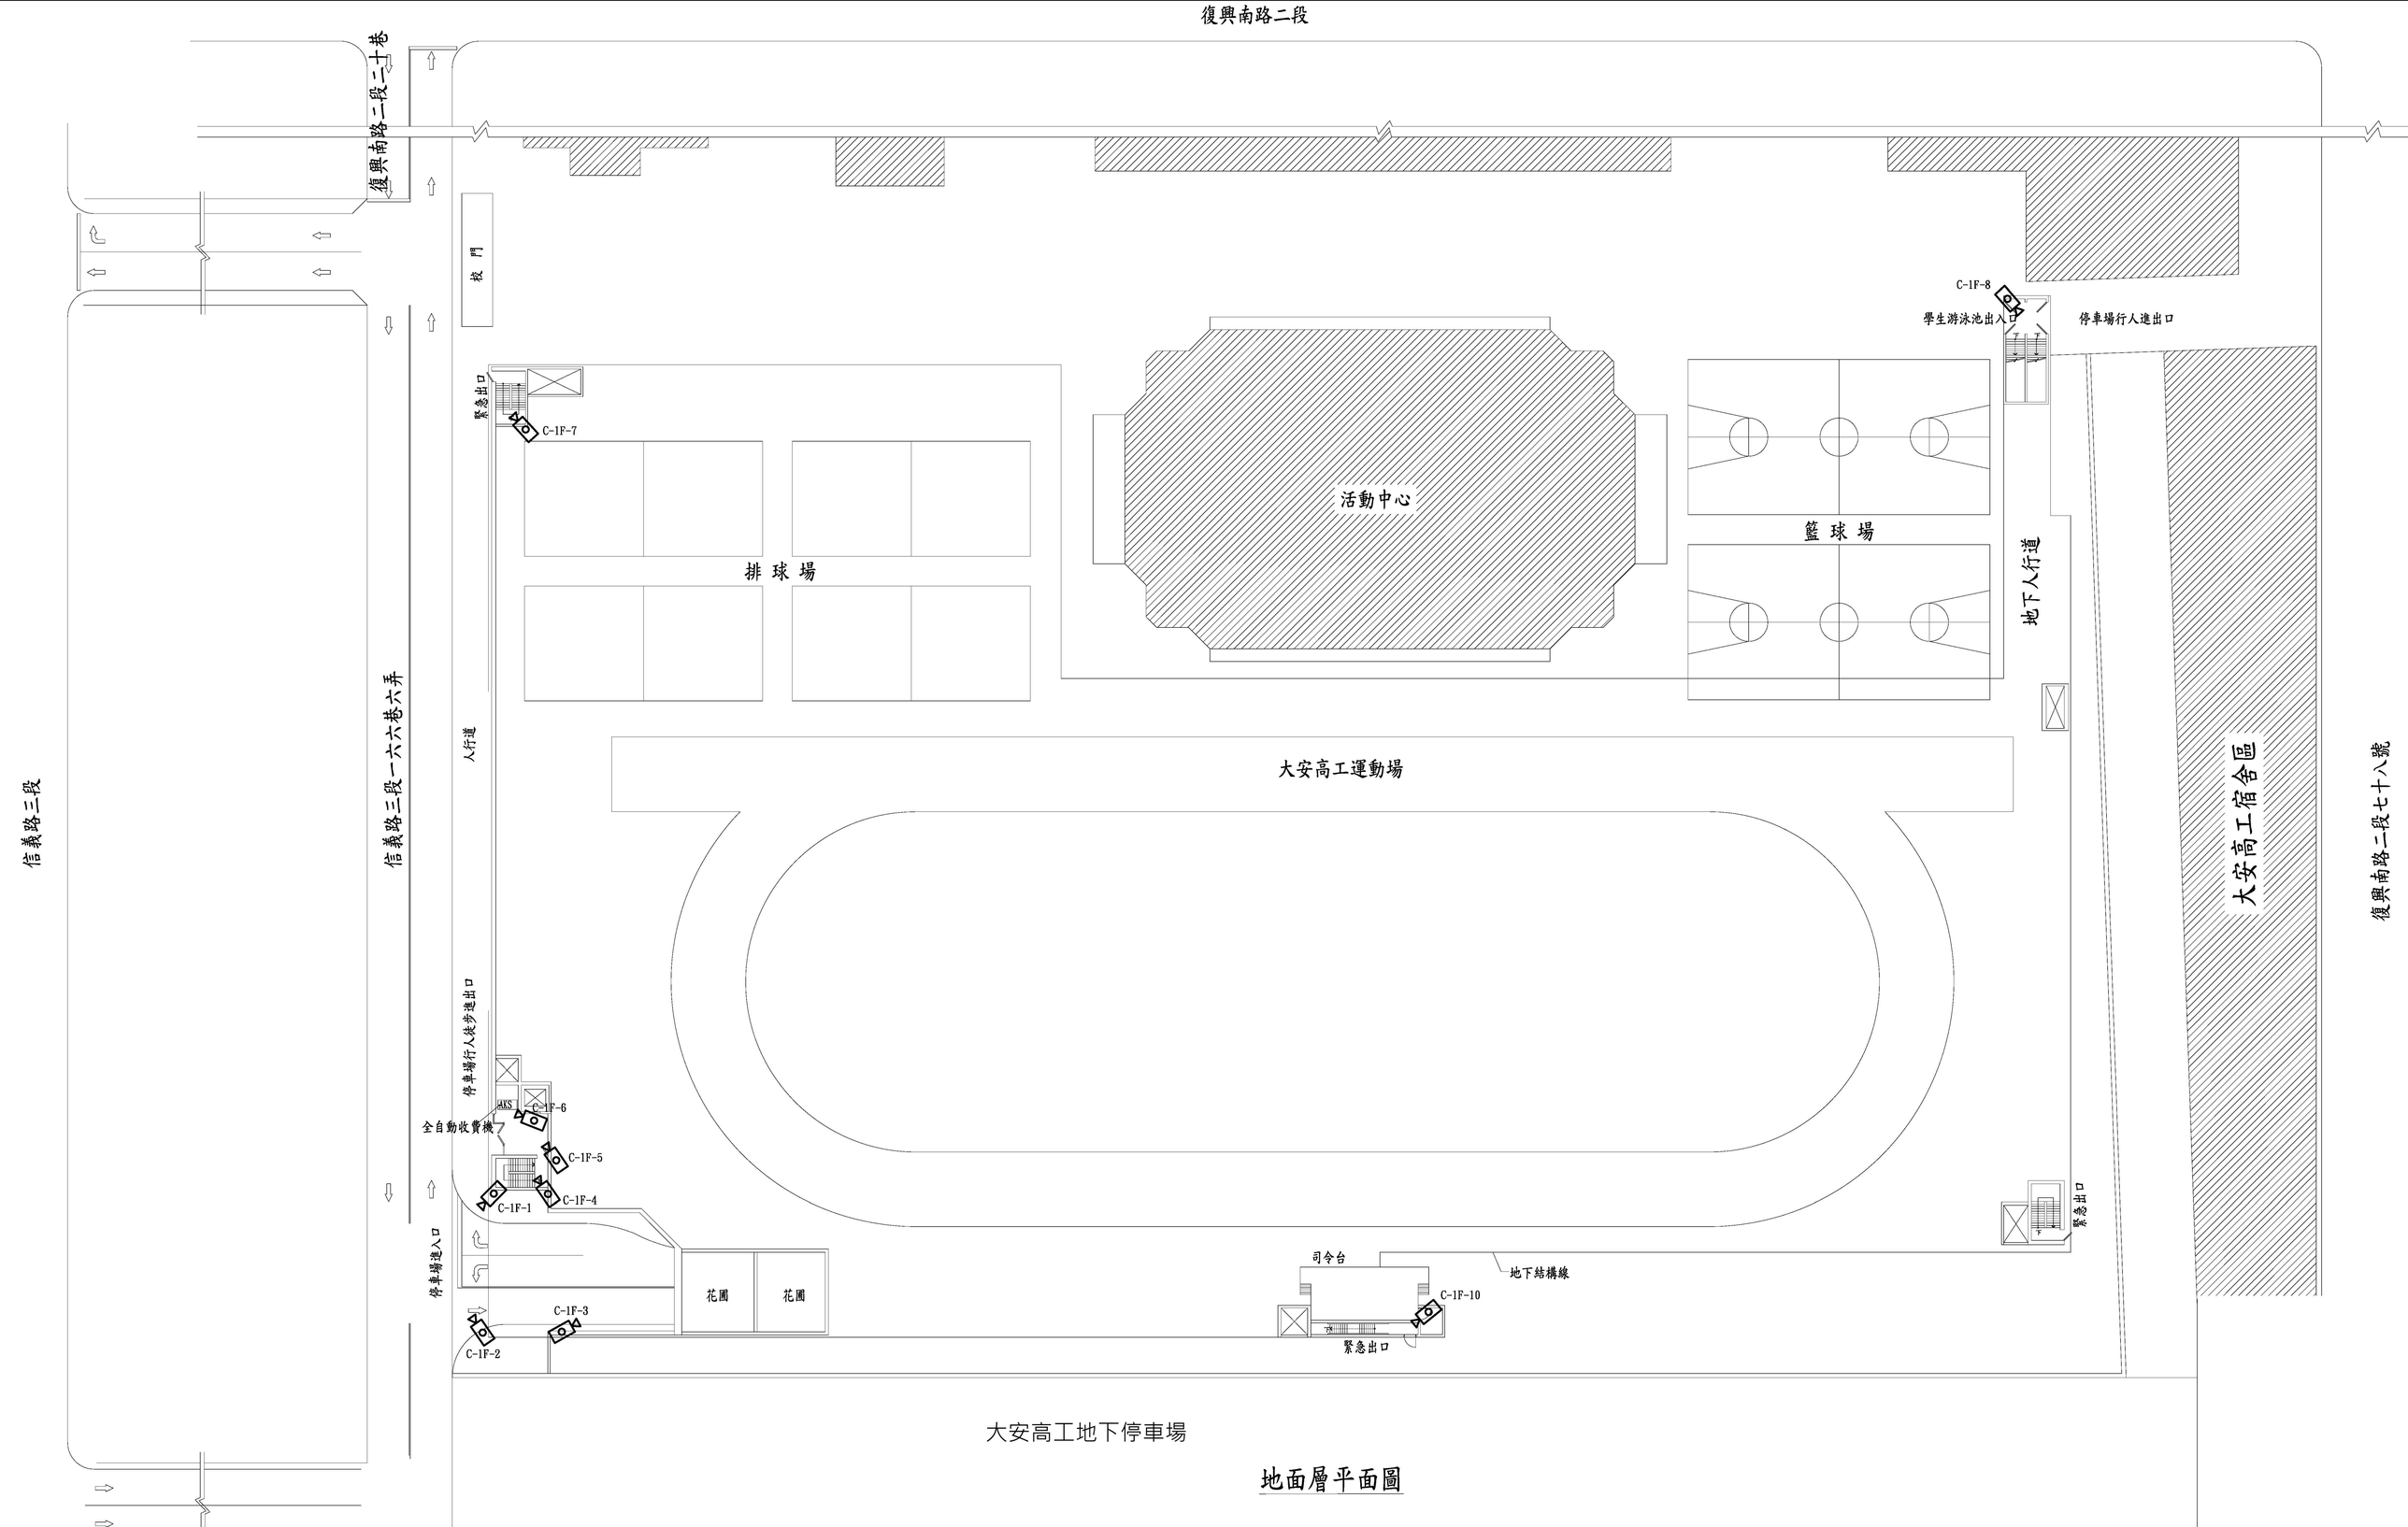

大安高工地下停車場

地面層平面圖

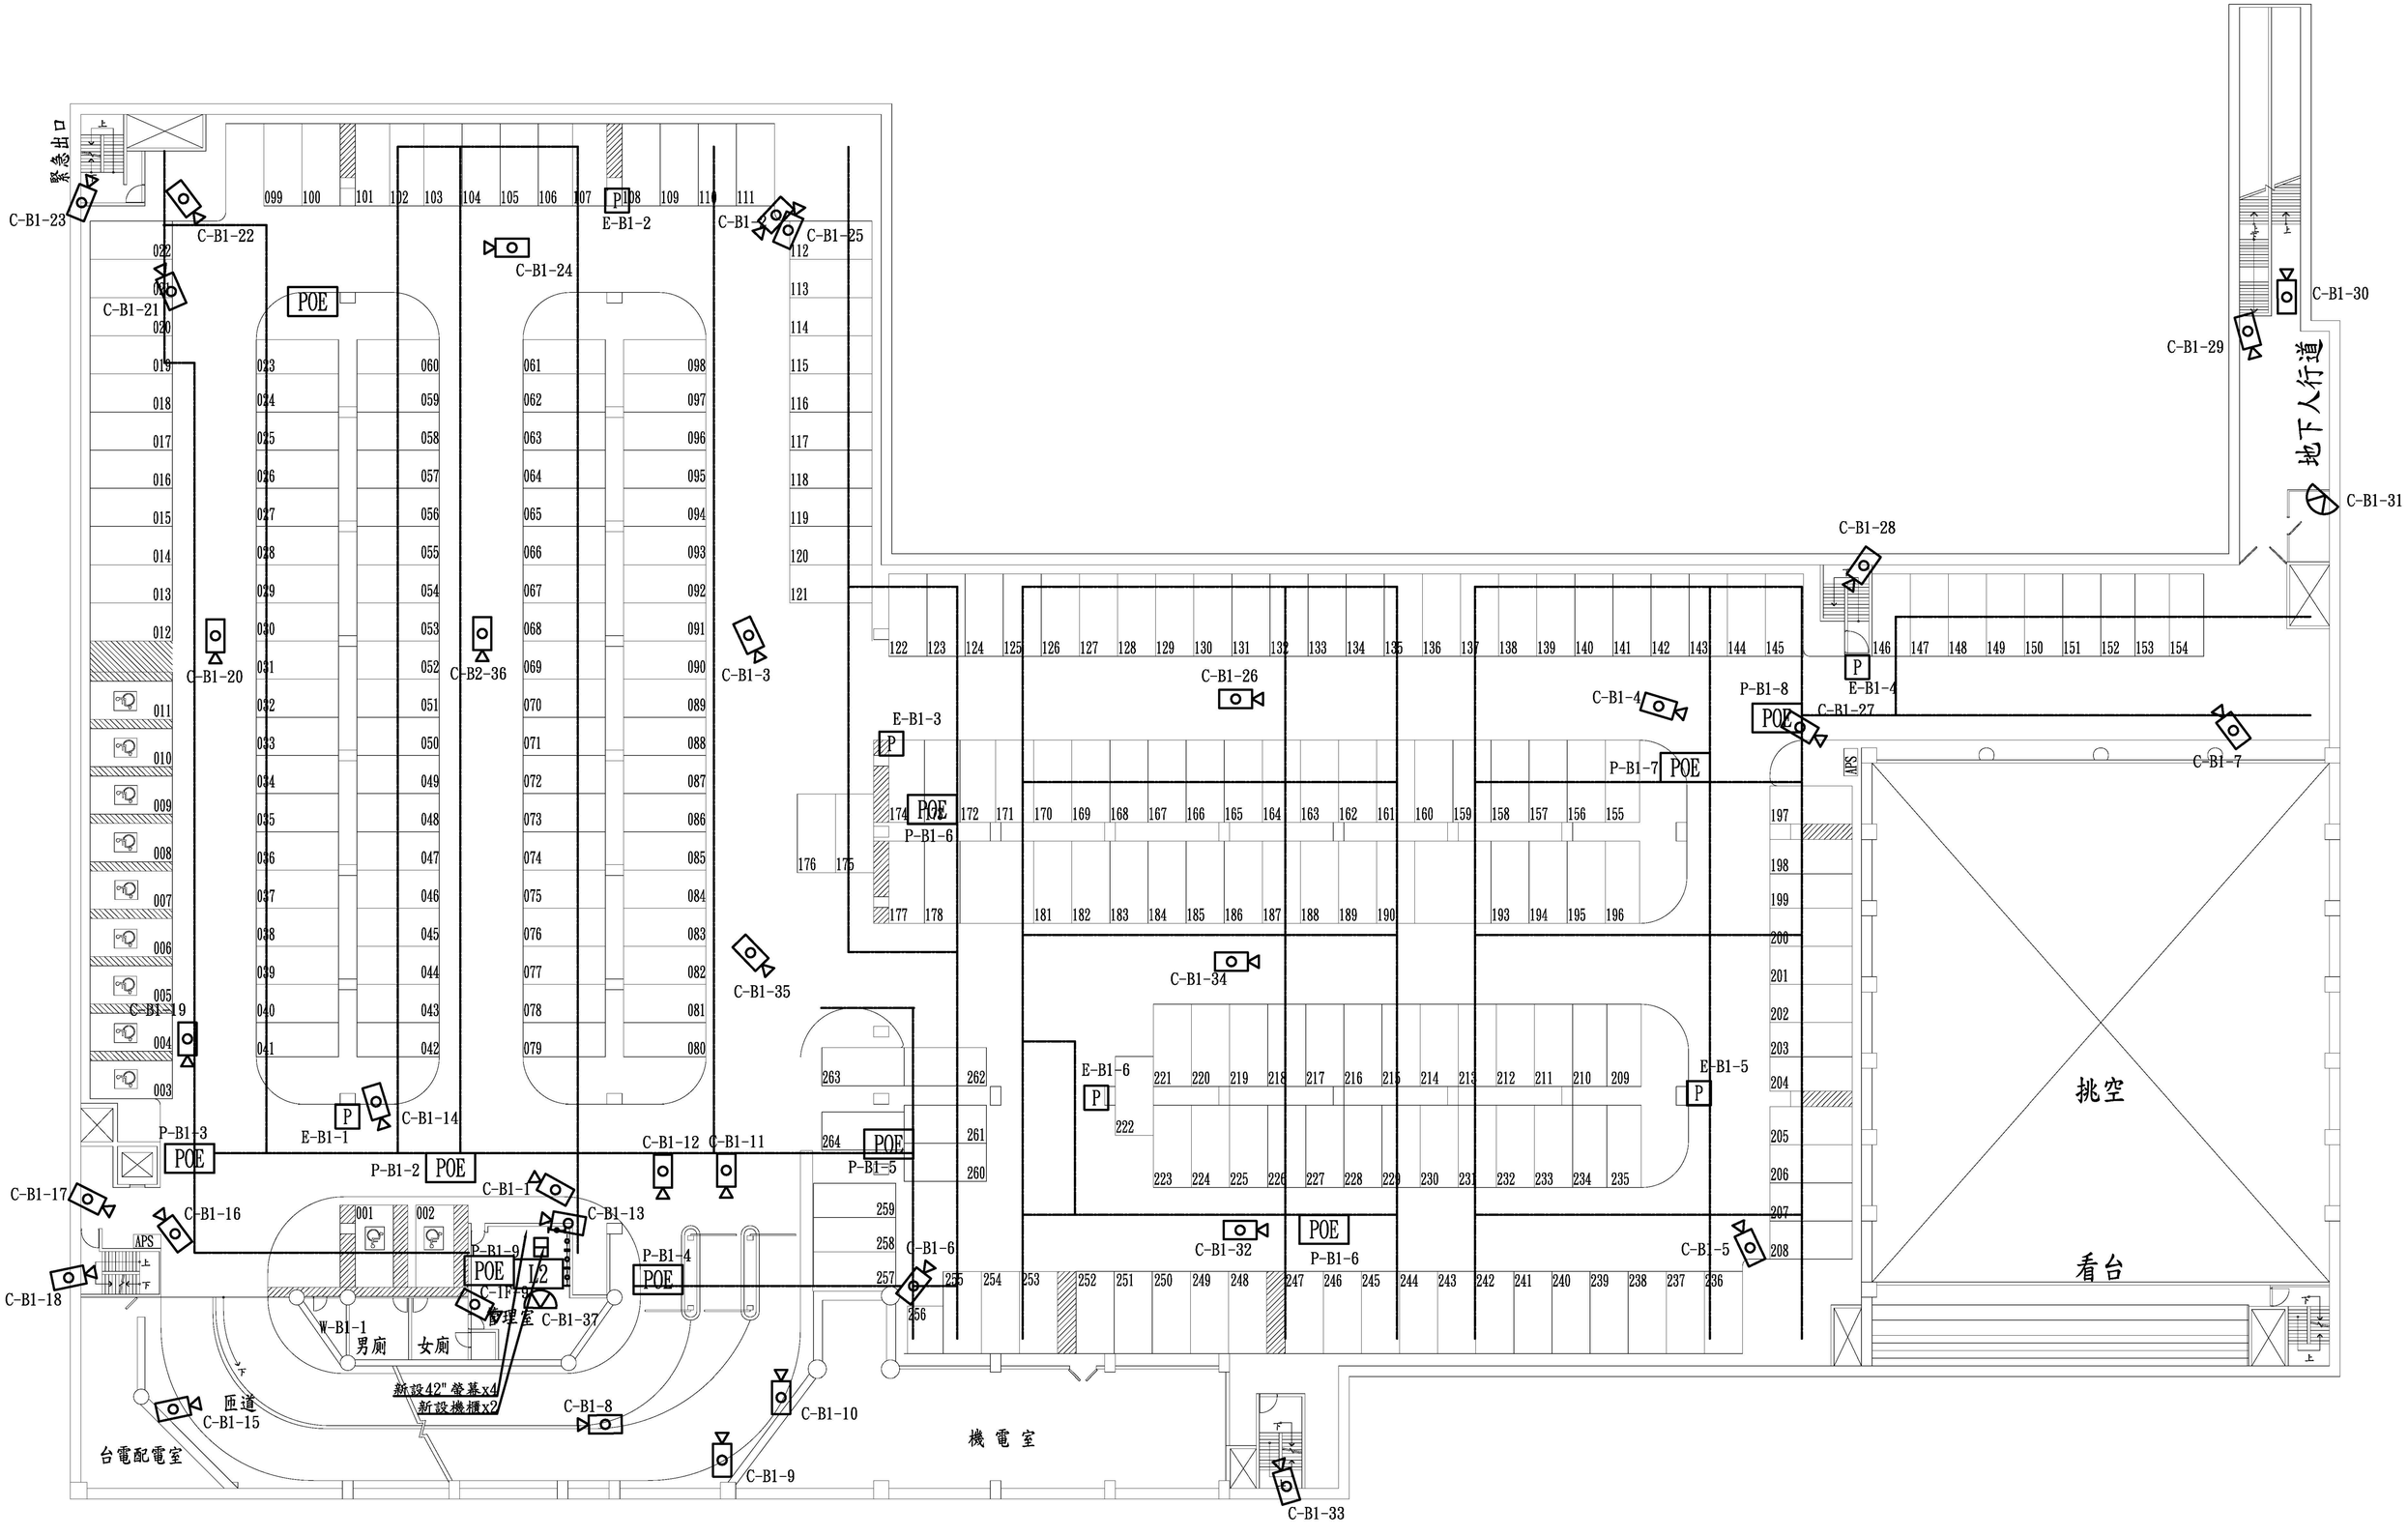
緊急出口
C-B1-23
C-B1-22
C-B1-21
C-B1-24
E-B1-2
C-B1-25
C-B1-30
C-B1-29
地下人行道
C-B1-31
C-B1-28
C-B1-20
C-B2-36
C-B1-3
C-B1-26
E-B1-3
C-B1-4
P-B1-8
E-B1-4
C-B1-27
C-B1-7
P-B1-7
P-B1-6
C-B1-35
C-B1-34
C-B1-19
E-B1-6
E-B1-5
挑空
看台
P-B1-3
E-B1-1
C-B1-14
C-B1-12
C-B1-11
P-B1-2
P-B1-5
C-B1-17
C-B1-16
C-B1-1
C-B1-13
C-B1-32
P-B1-6
C-B1-5
C-B1-18
P-B1-9
P-B1-4
C-B1-6
C-1F-9
C-B1-37
W-B1-1
男廁
女廁
新設42"螢幕x4
新設機櫃x2
匝道
C-B1-15
C-B1-8
C-B1-10
台電配電室
機電室
C-B1-9
C-B1-33

地下一層平面圖

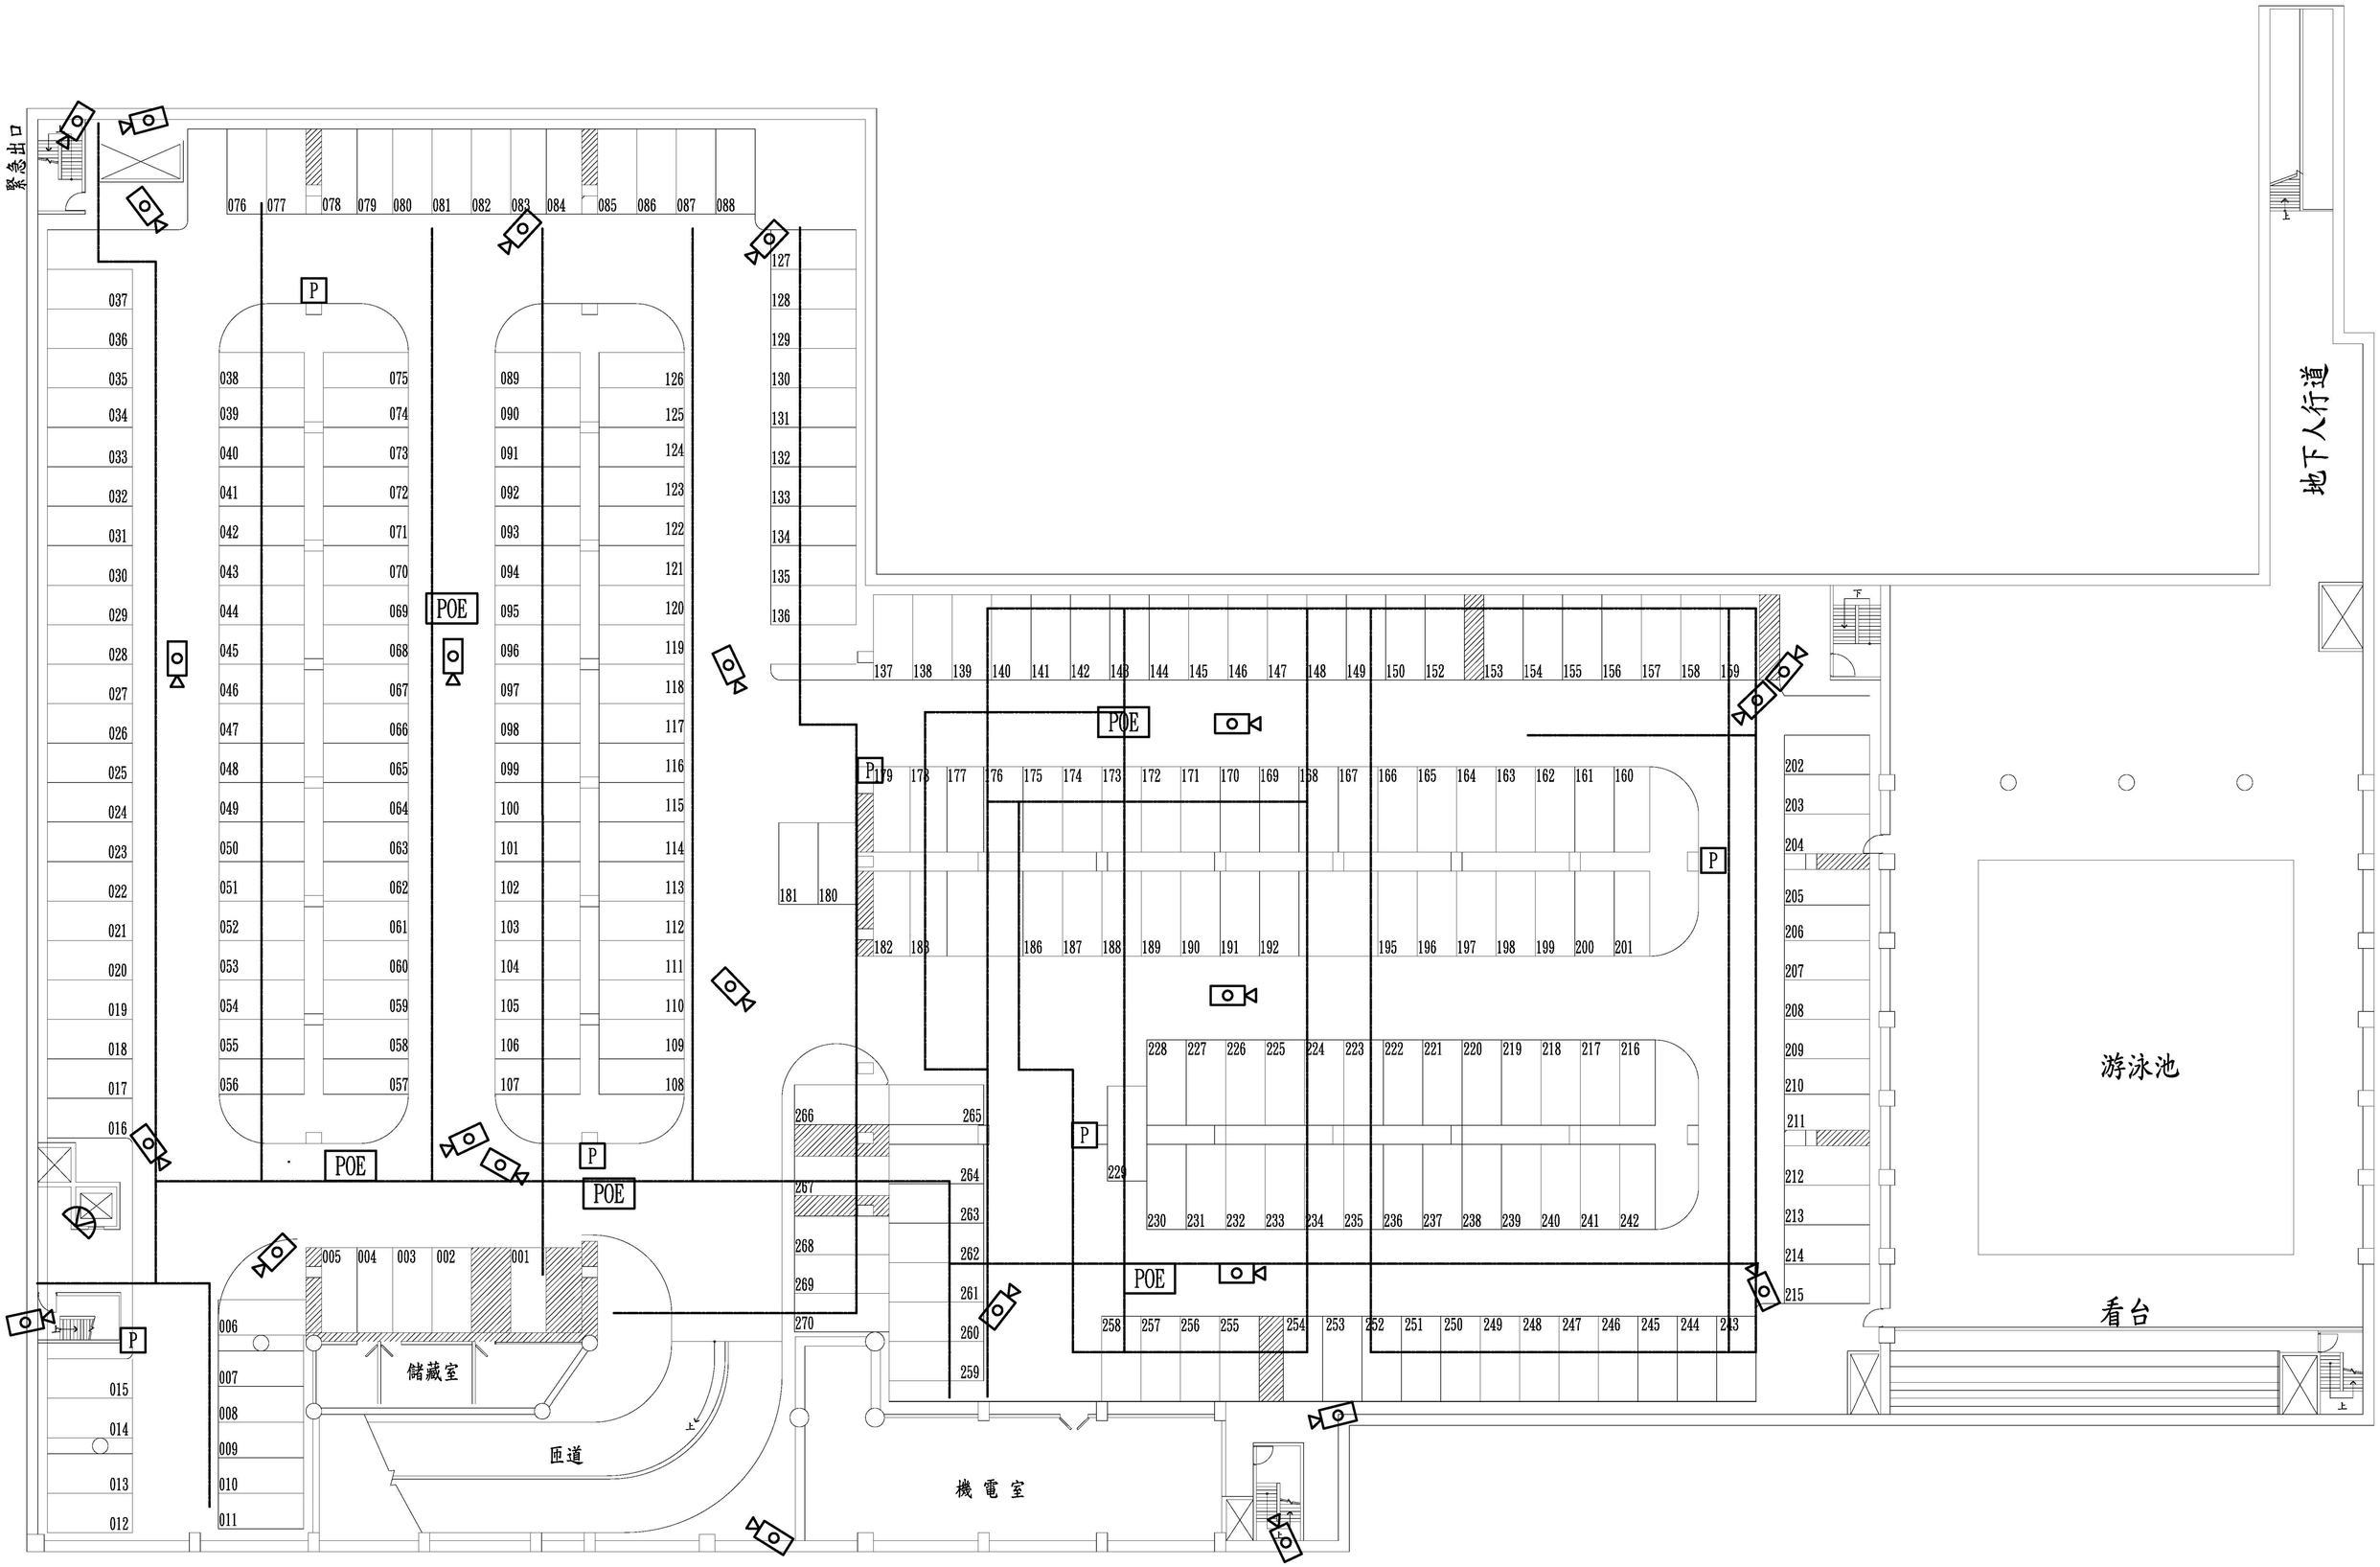

地下二層平面圖