


附表 2(平面配置圖)【範例】

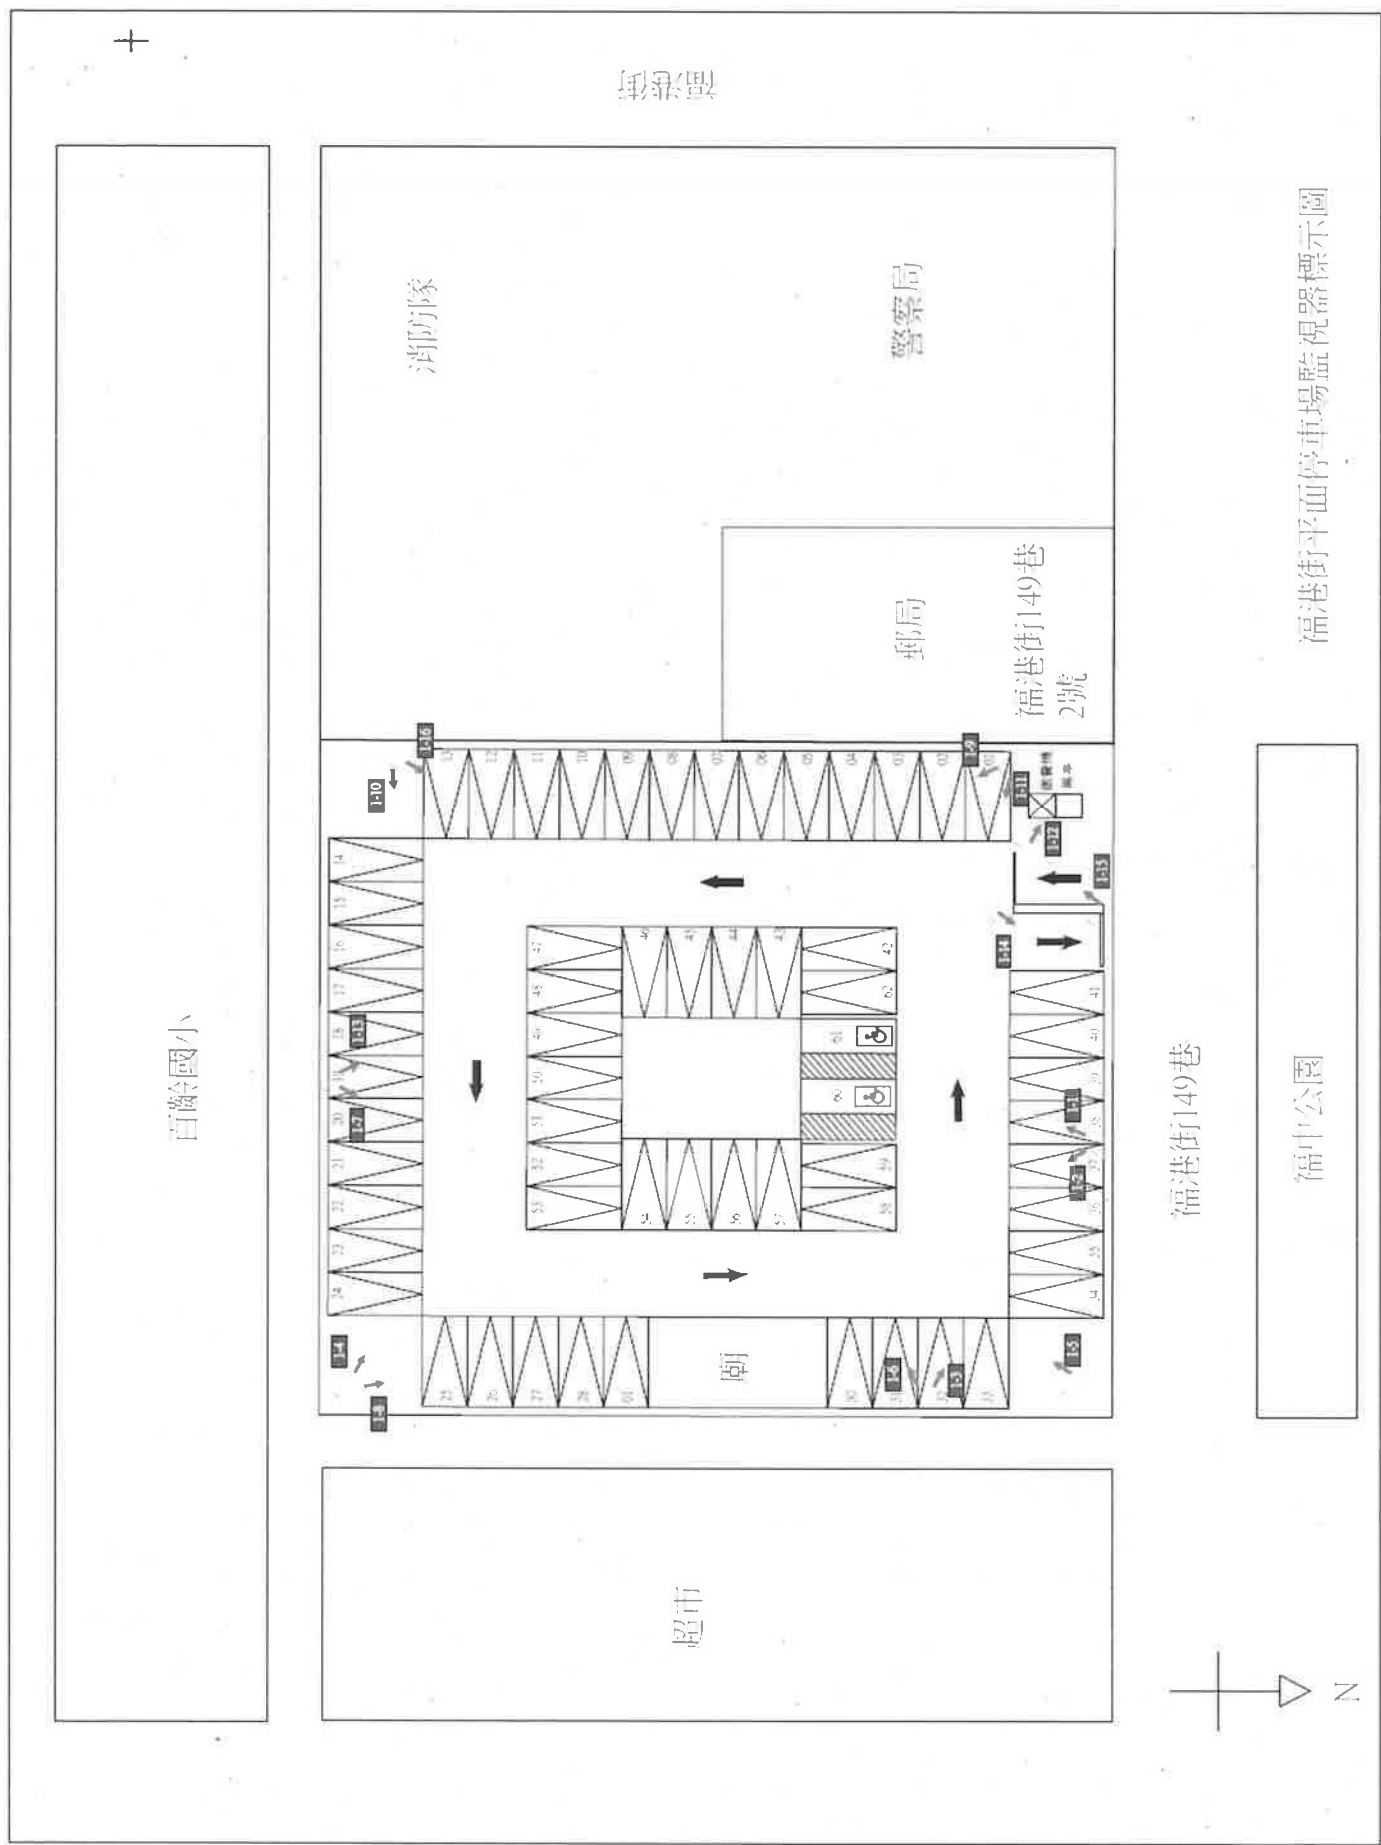

福港街平面停車場監視器標示圖

福中公園