


關渡醫院旁平面停車場停車示意圖

大度路三段 301 巷

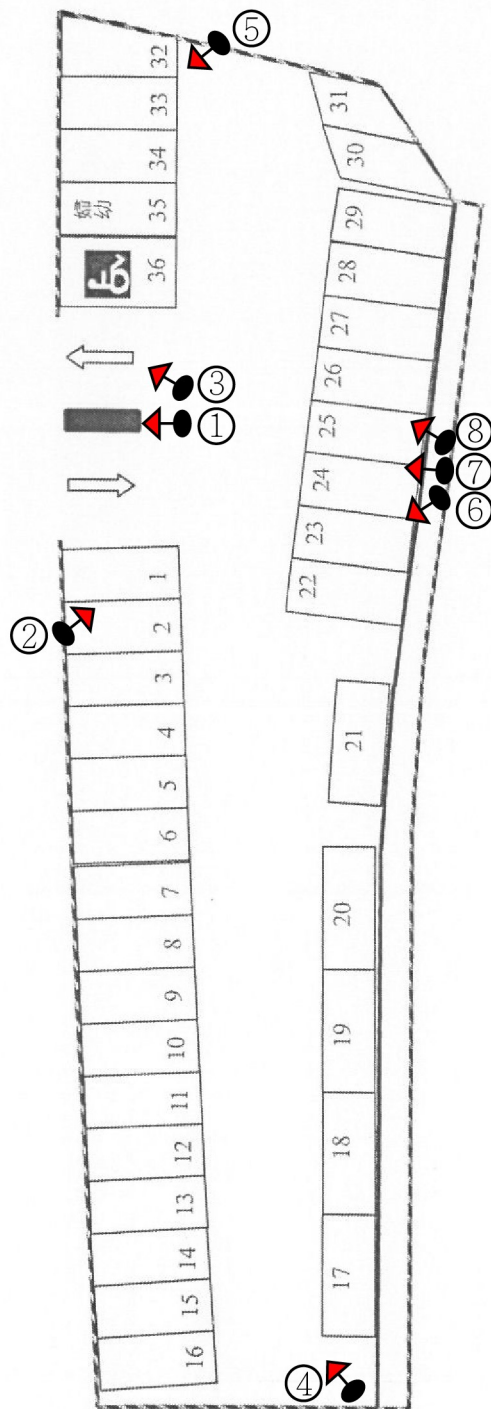

停車場監視設備設置圖說

- 1、須設置至少 8 支監視器及 22 吋監視顯示螢幕 1 台。
- 2、監視器需配有紅外線功能。
- 3、攝影鏡頭需 200 萬畫素以上。
- 4、監視設備涵蓋率不足之處，乙方須自行增設。其餘規定，請詳契約規定。

小型車停車位：34 格

身心障礙專用停車位：1 格

孕婦及六歲以下兒童專用停車位：1 格

合計：36 格

