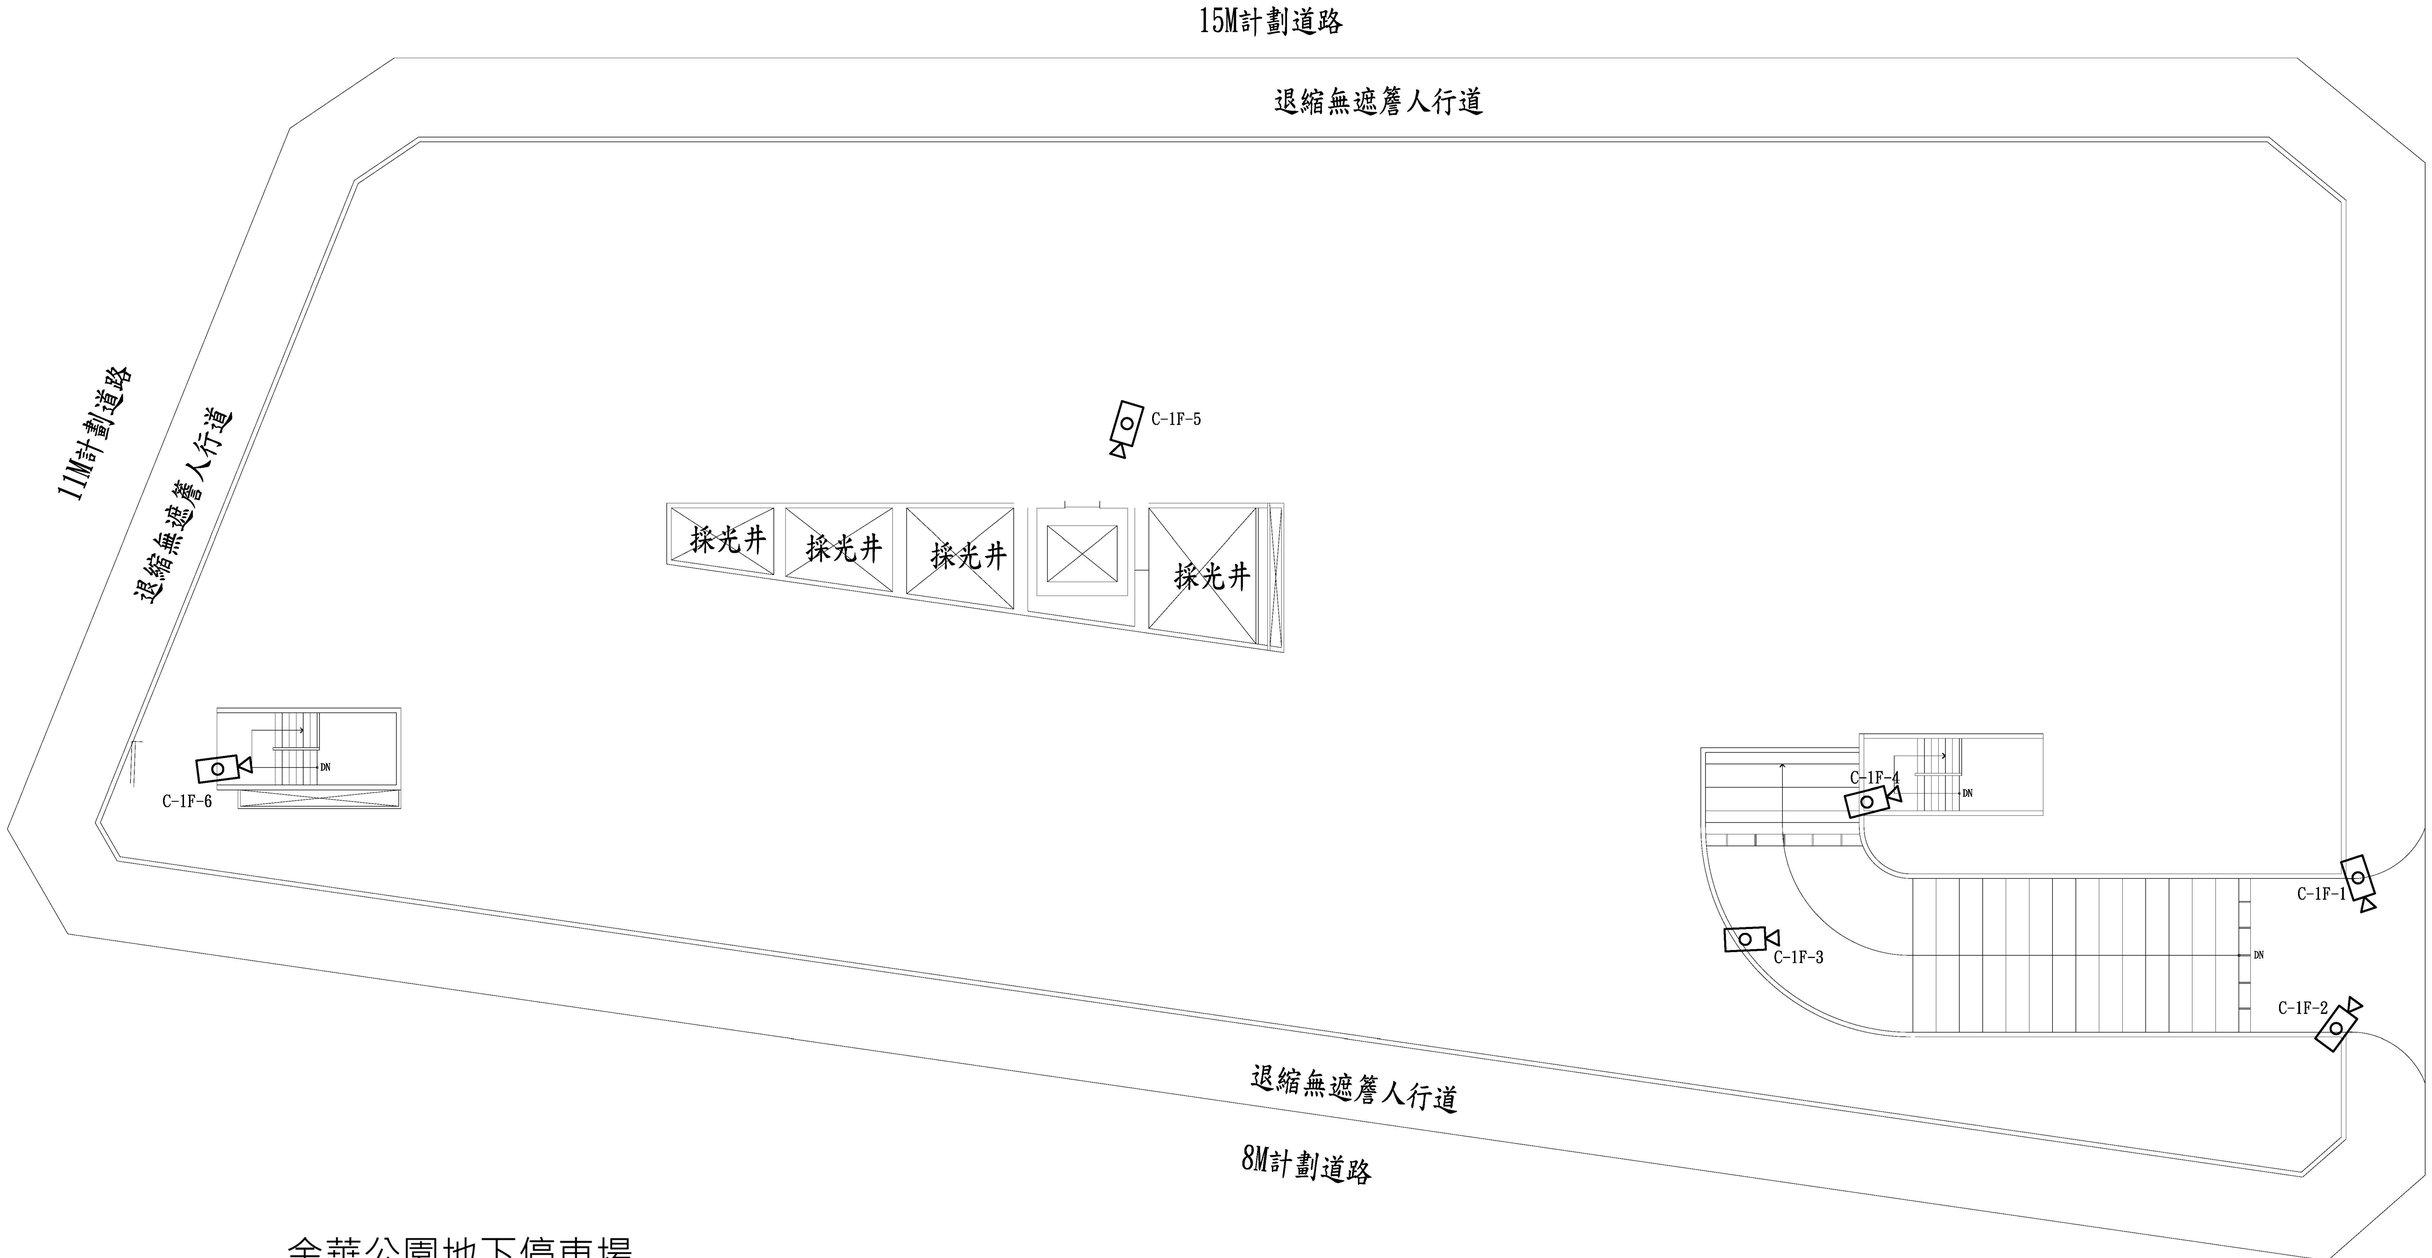

金華公園地下停車場

地面層平面圖

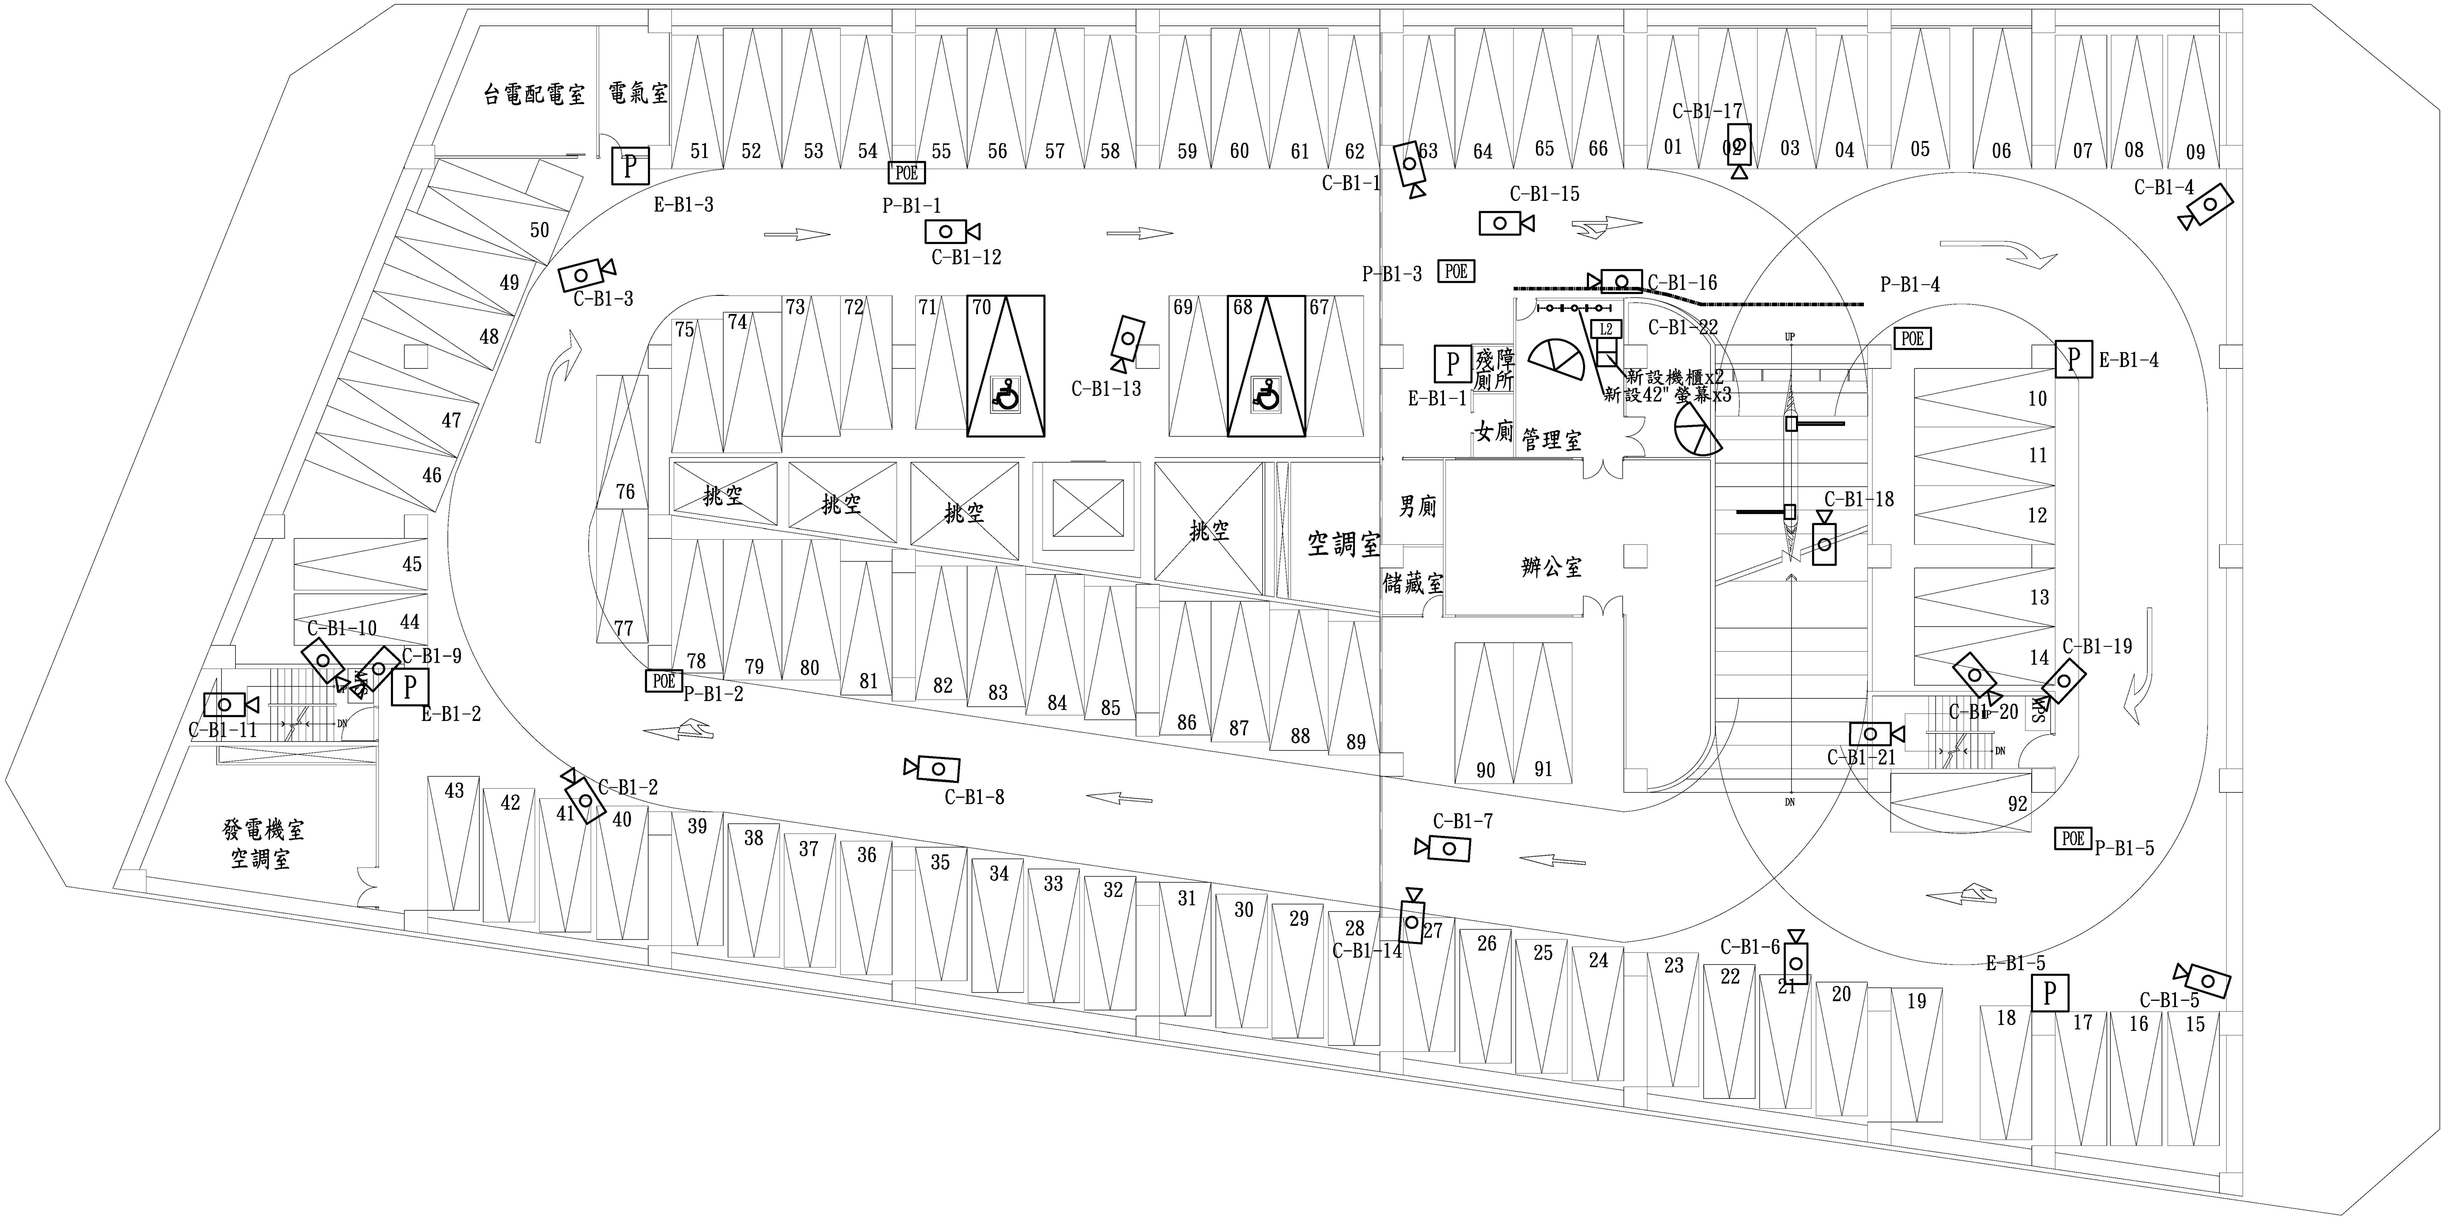
台電配電室
電氣室
發電機室
空調室
挑空
挑空
挑空
挑空
空調室
男廁
儲藏室
辦公室
女廁
管理室
殘障廁所
新設機櫃x2
新設42" 螢幕x3
E-B1-1
E-B1-2
E-B1-3
E-B1-4
E-B1-5
P-B1-1
P-B1-2
P-B1-3
P-B1-4
P-B1-5
POE
C-B1-1
C-B1-2
C-B1-3
C-B1-4
C-B1-5
C-B1-6
C-B1-7
C-B1-8
C-B1-9
C-B1-10
C-B1-11
C-B1-12
C-B1-13
C-B1-14
C-B1-15
C-B1-16
C-B1-17
C-B1-18
C-B1-19
C-B1-20
C-B1-21
C-B1-22
L2
UP
DN

地下一層平面圖

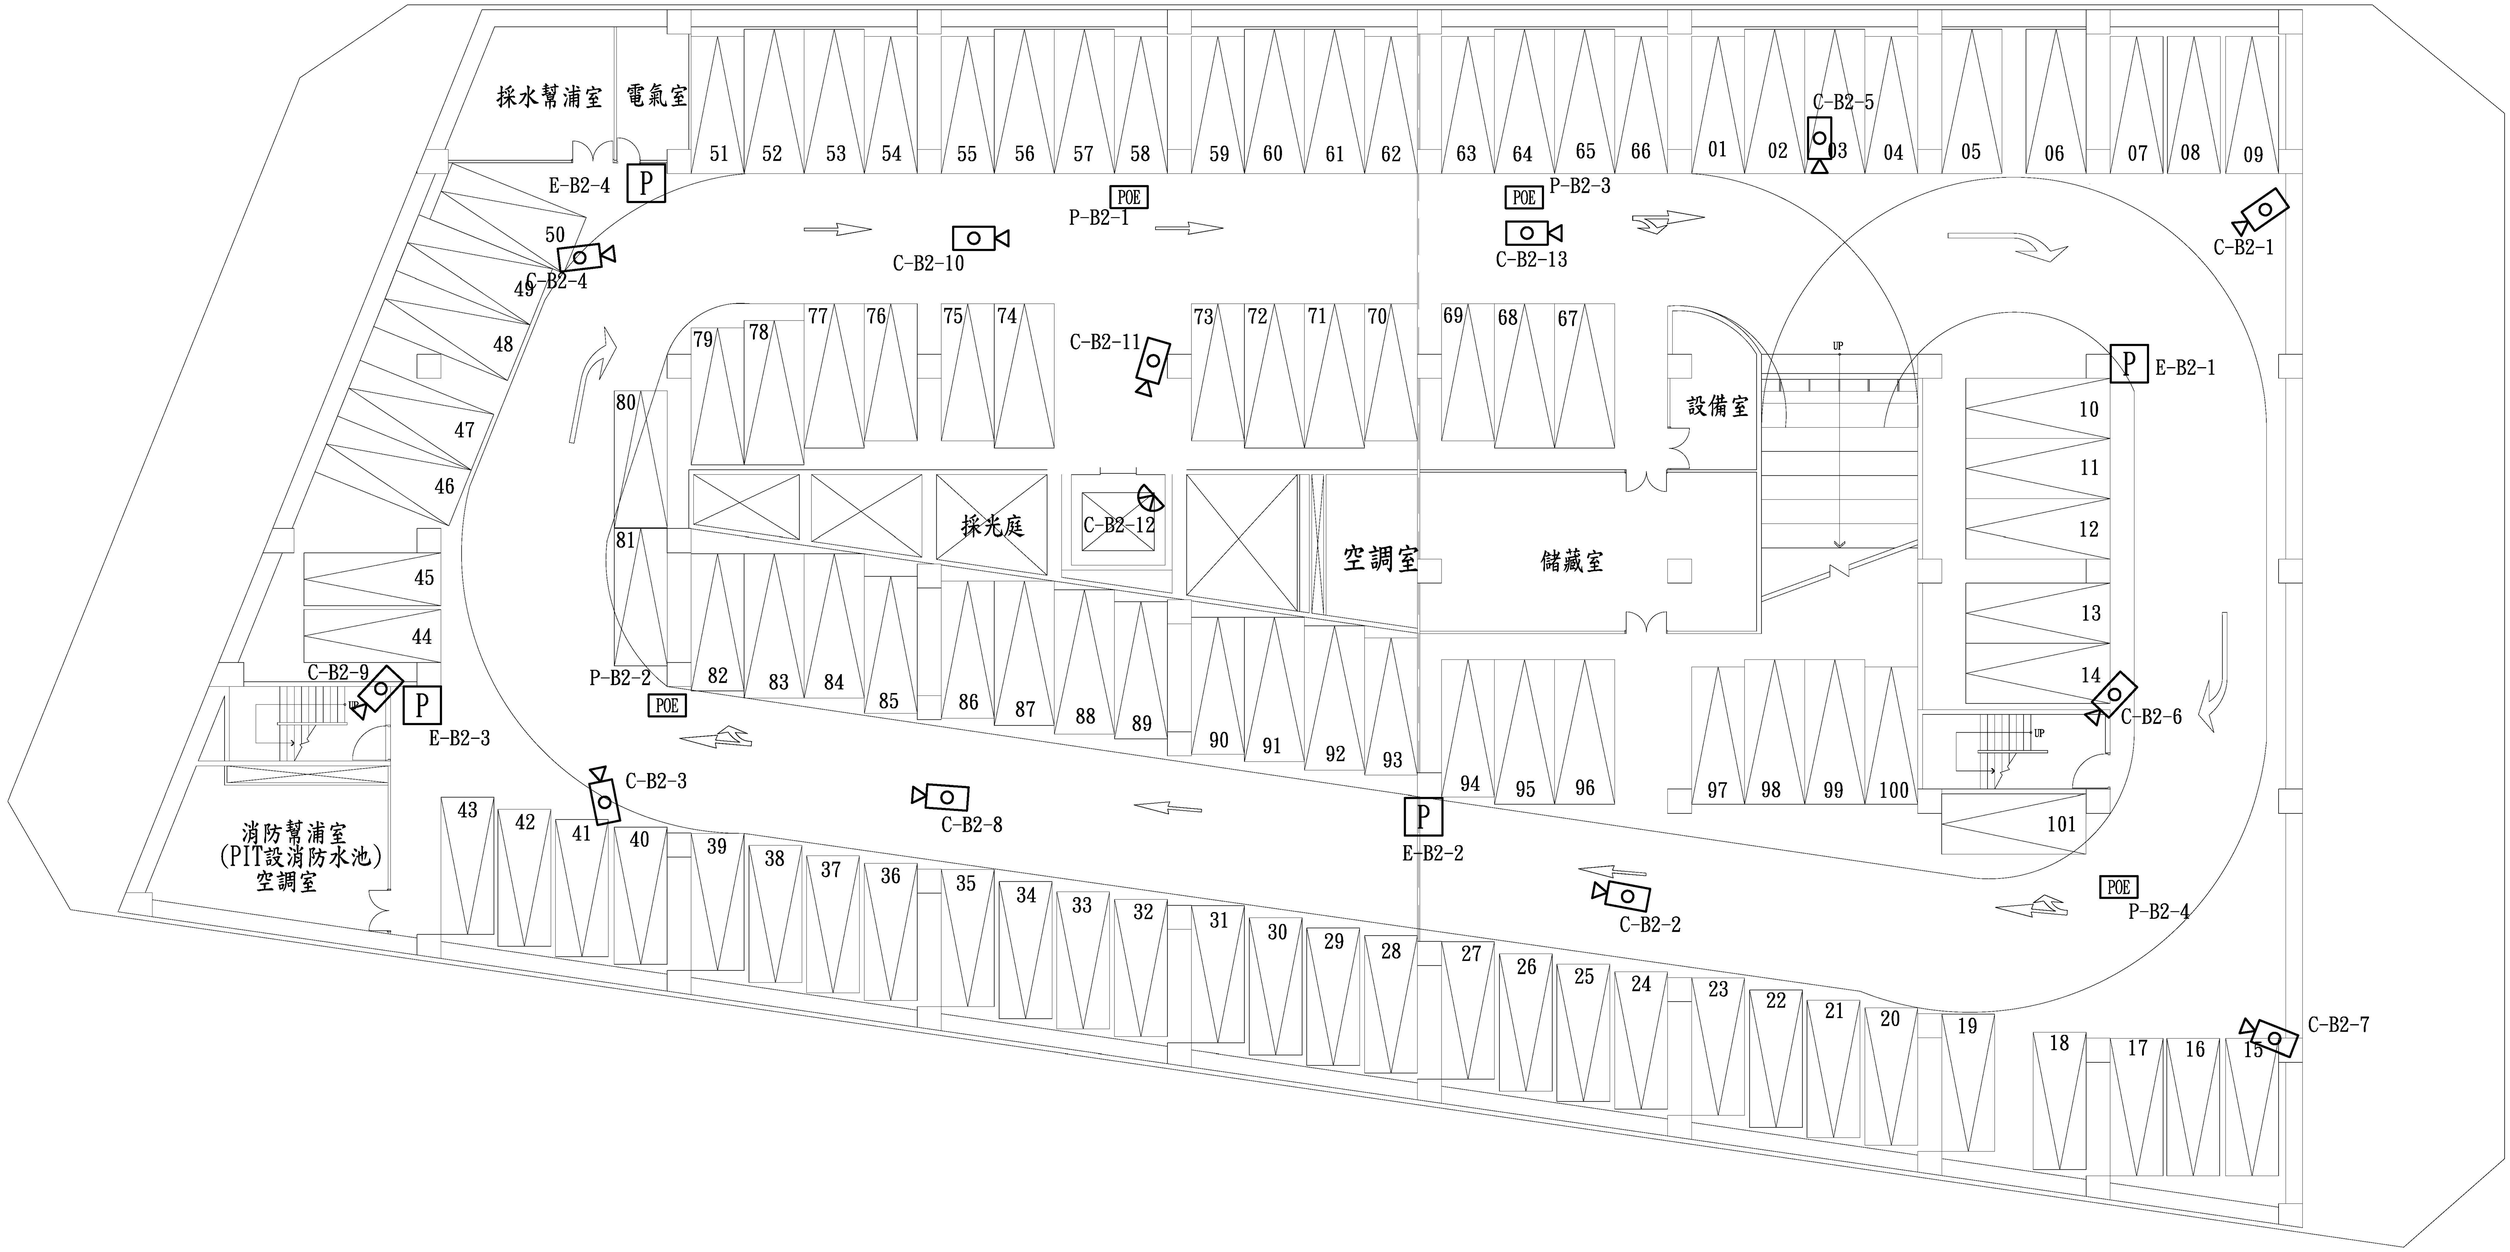
採水幫浦室
電氣室
E-B2-4
P-B2-1
POE
C-B2-10
C-B2-4
C-B2-5
P-B2-3
C-B2-13
C-B2-1
C-B2-11
設備室
E-B2-1
採光庭
C-B2-12
空調室
儲藏室
C-B2-9
E-B2-3
P-B2-2
C-B2-6
C-B2-3
C-B2-8
E-B2-2
消防幫浦室
(PIT設消防水池)
空調室
C-B2-2
P-B2-4
C-B2-7

地下二層平面圖