※本工程圖說雖經甲方備查，並不代表乙方及簽證技師可免除一切之責任。

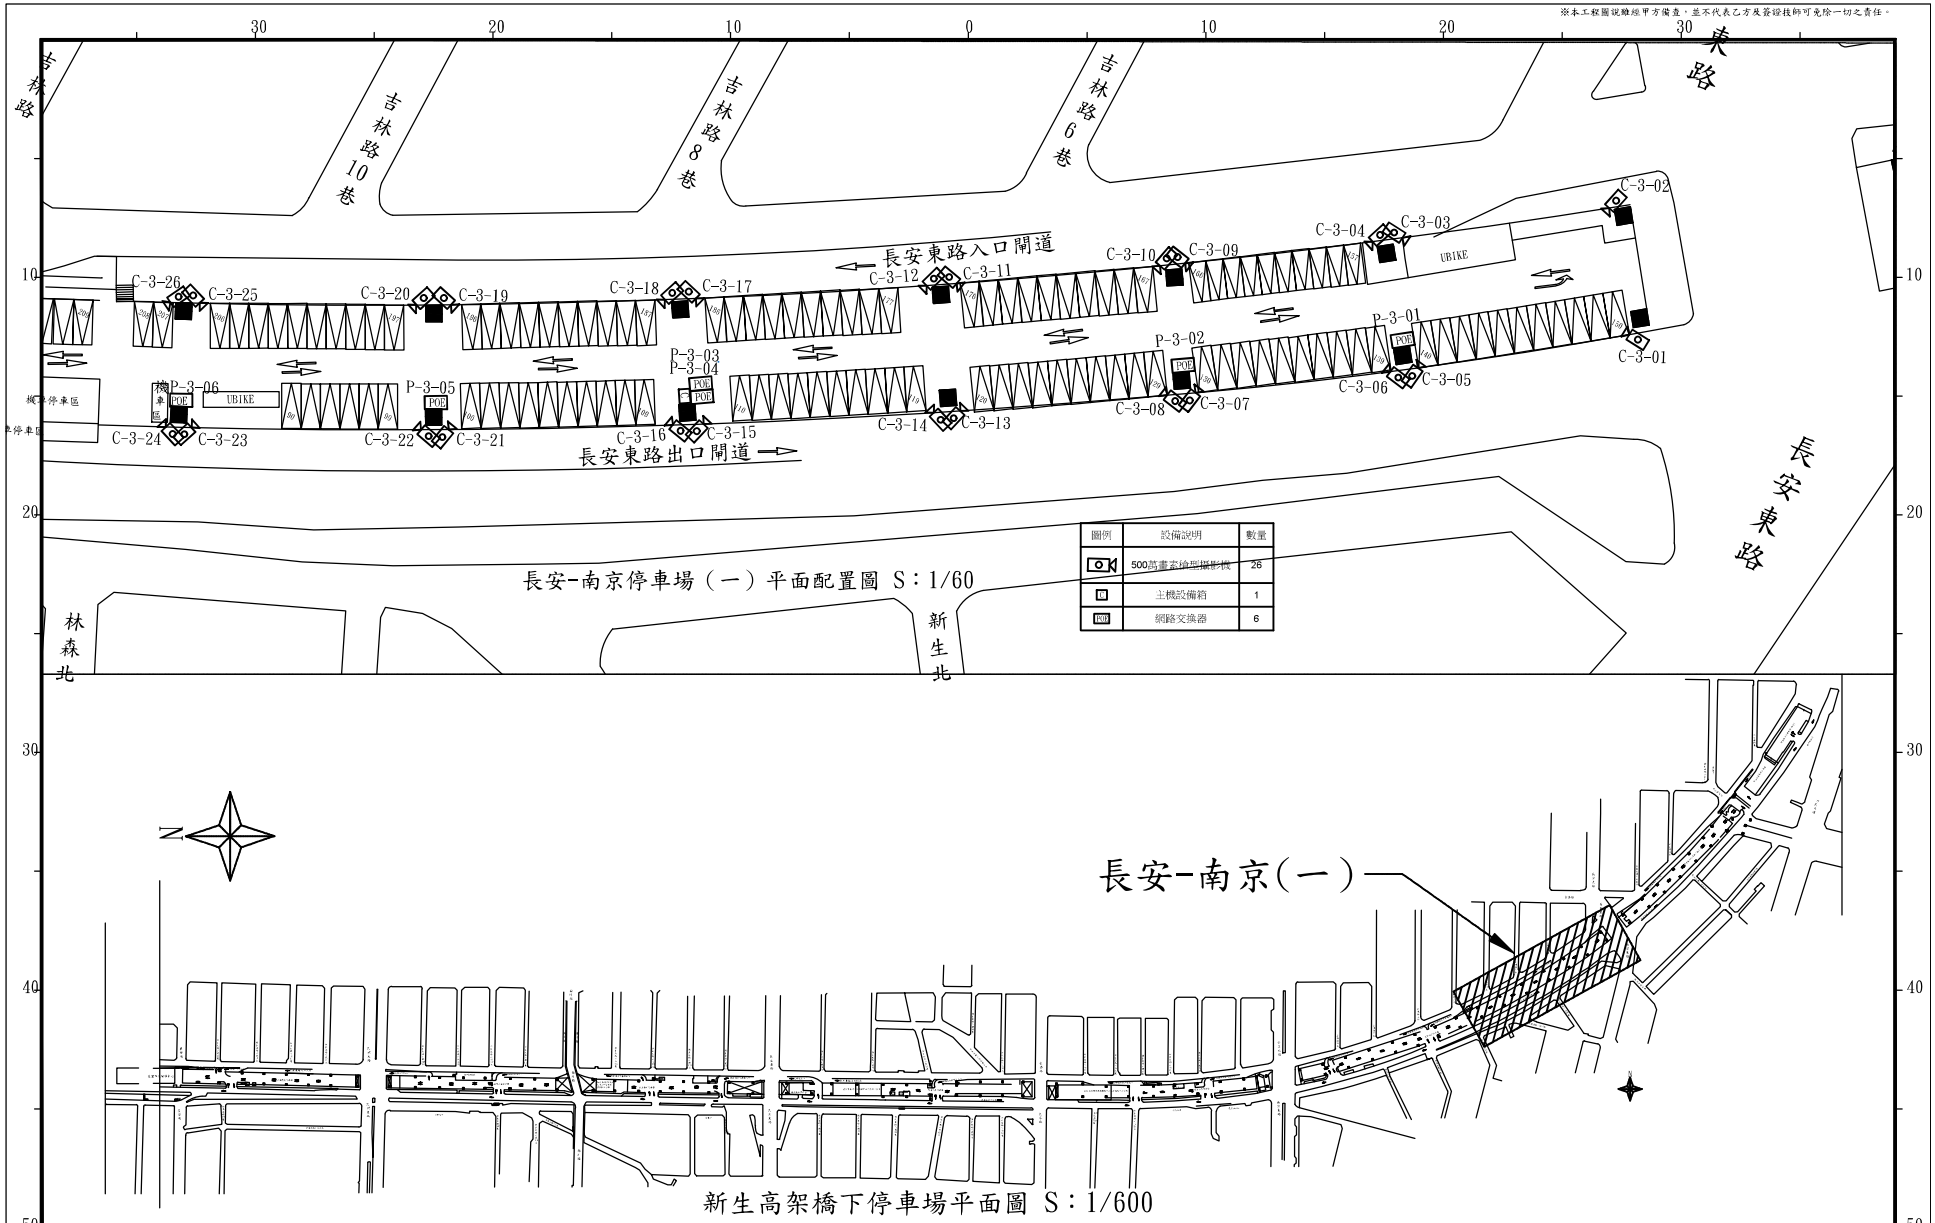

圖例	設備說明	數量
	500萬畫素槍型攝影機	28
M	主機設備箱	1
POE	網路交換器	6

長安-南京停車場（一）平面配置圖 S：1/60

新生高架橋下停車場平面圖 S：1/600

臺北市停車管理工程處	備查欄		職位	計	繪圖		覆核		技師簽證	比例尺		工程名稱	新生高架橋下停車場監視系統設備租賃案	圖號 01 (V1-02)	張號 04 13
					設計		核准			日期	13.05	圖面名稱	長安-南京停車場(一)平面配置圖		
					校核										

99109

※本工程圖說雖經甲方備查，並不代表乙方及簽證技師可免除一切之責任。

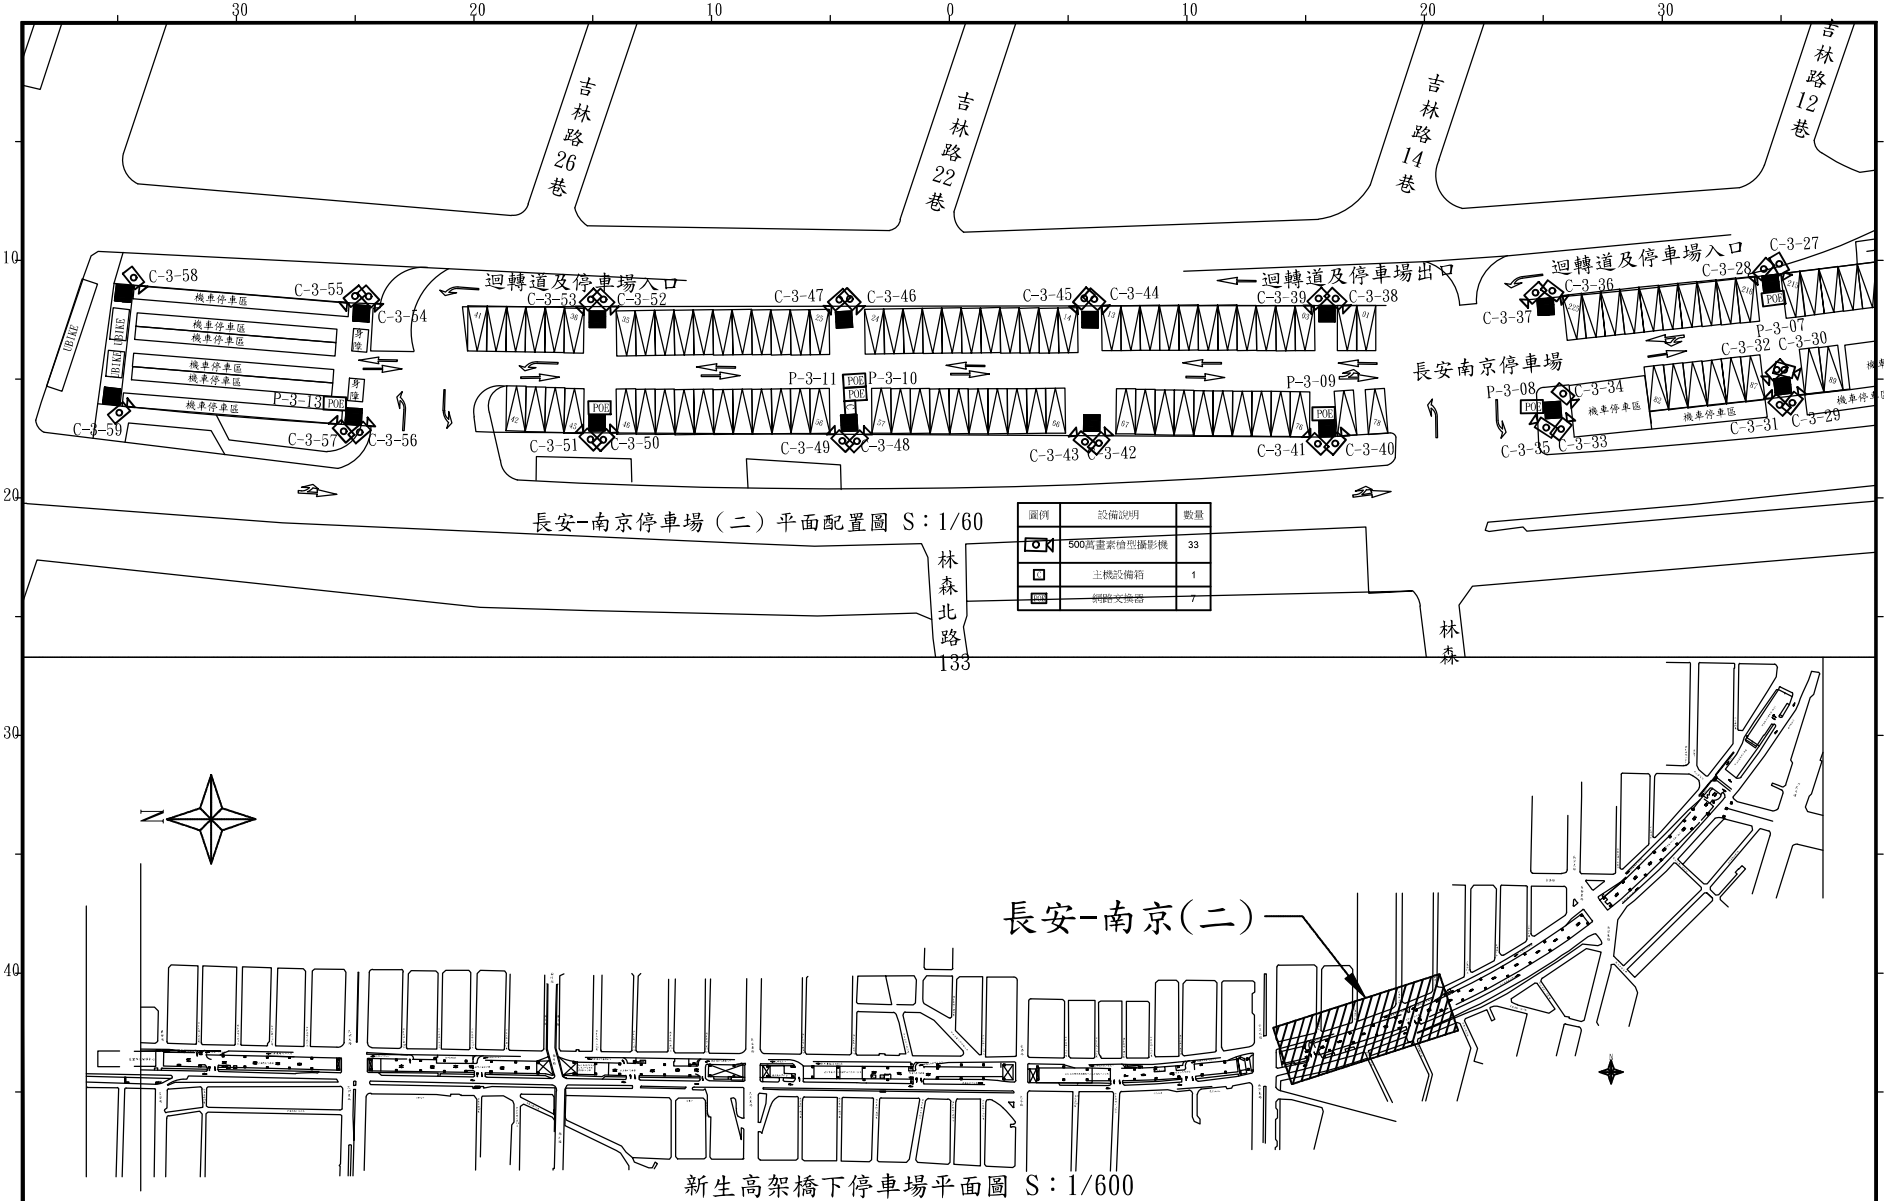

臺北市停車管理工程處	備查欄		職位	計	繪圖		覆核		技師簽證		比例尺	A1=1:25 A3=1:50	工程名稱	新生高架橋下停車場監視系統設備租賃案	圖號	01 TV-02	張號	04 13
					設計		核准				日期	13.05	圖面名稱	長安-南京停車場(二)平面配置圖				
					校核													

99109