


本工程圖面僅供甲方案備查，並不代為乙方案及簽證圖樣可免一切之責任。

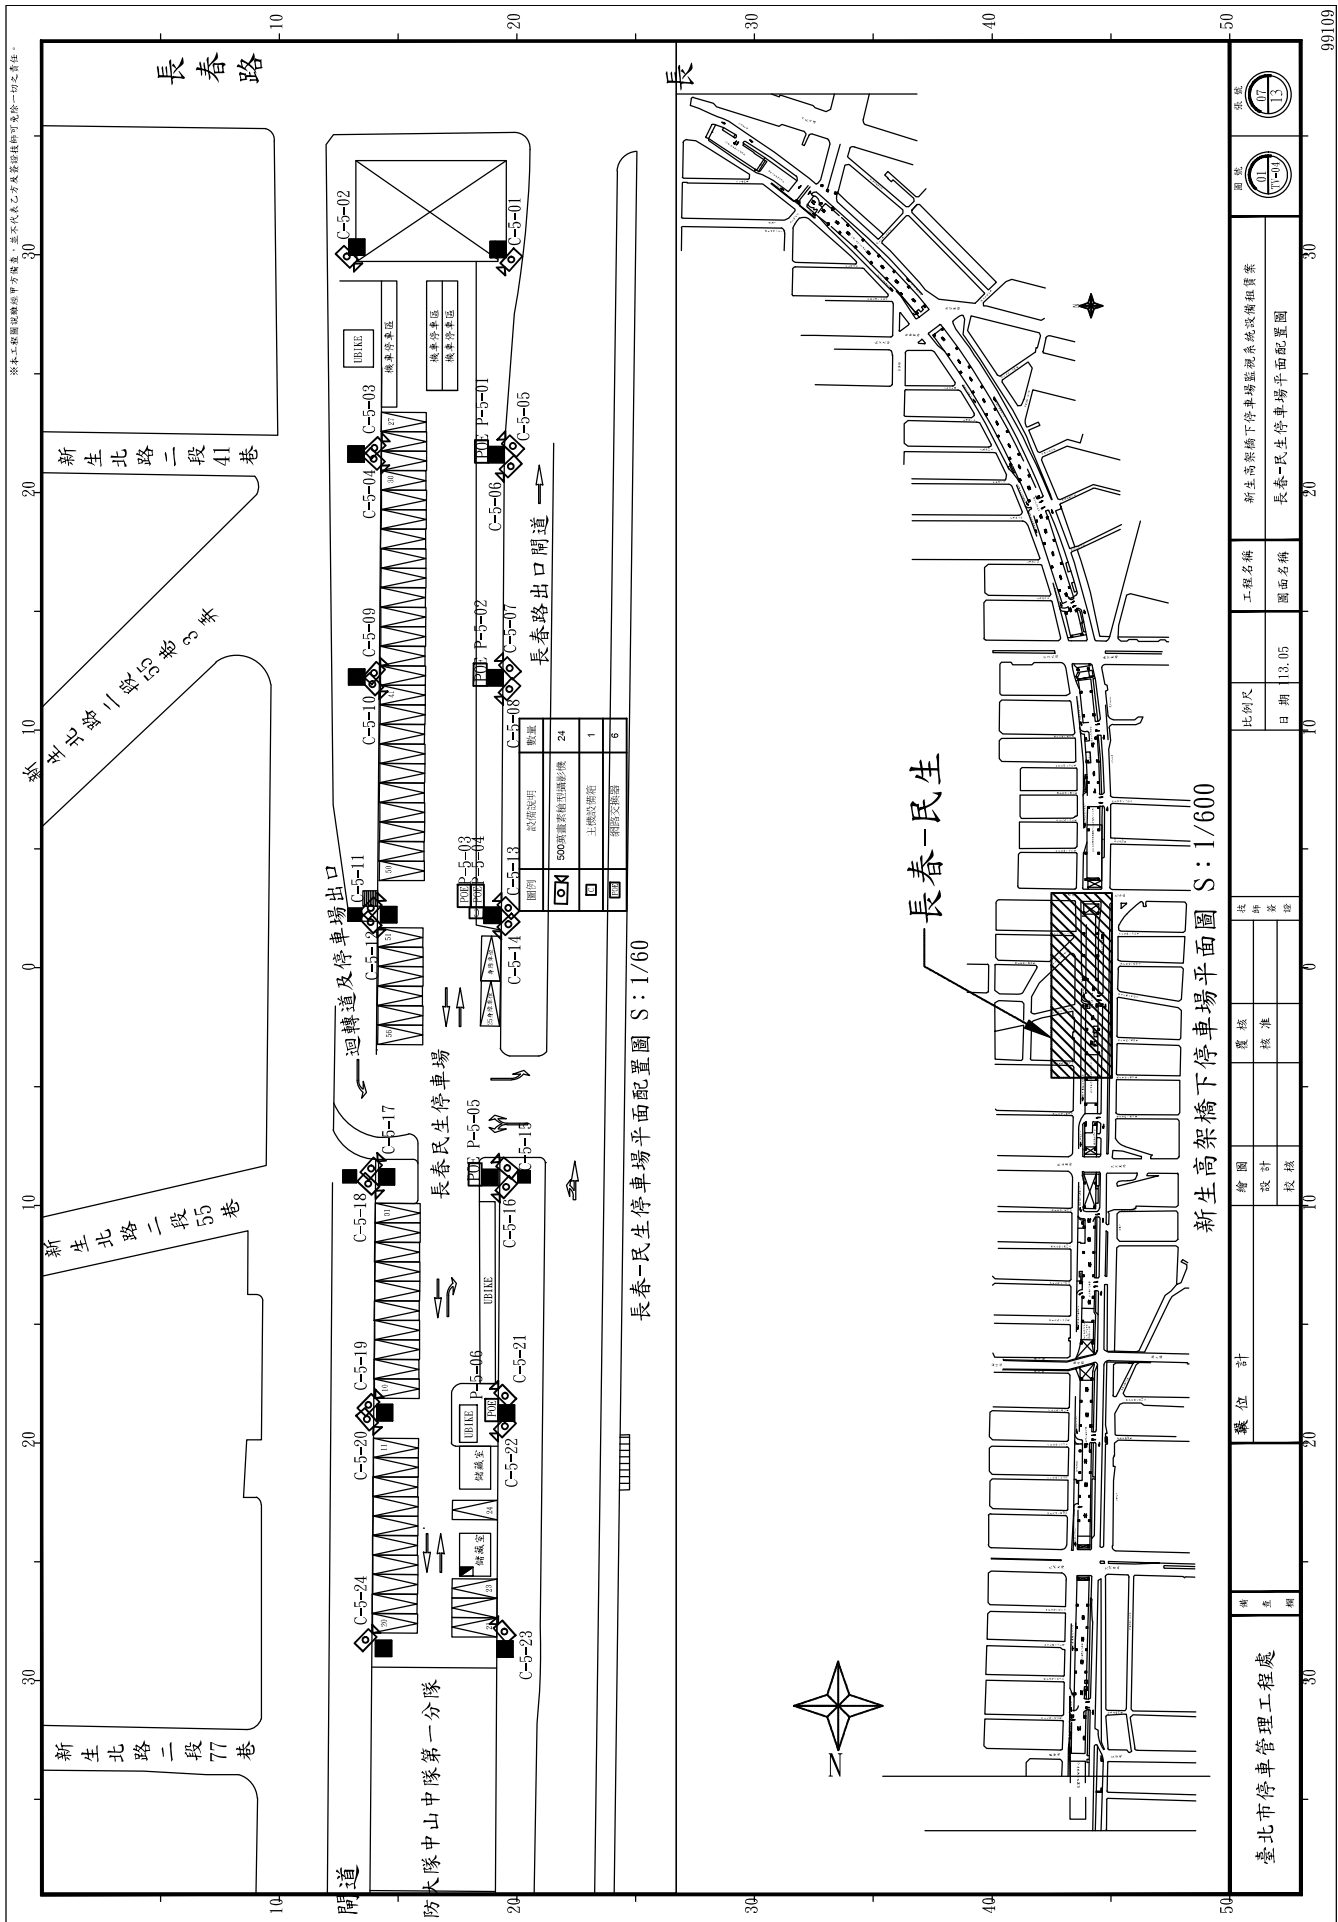

長春-民生停車場平面配置圖 S : 1/60

圖例	數量
	24
	1
	6

臺北市停車管理工程處	圖 章	繪 圖	設 計	校 核	覆 核	審 查	監 造	工程名稱	比例尺							
								新生高架橋下停車場監視系統設備租賃案 長春-民生停車場平面配置圖	日期 13.05							
職業位								30	20	10	0	10	20	30	40	50