


本圖圖說僅供參考，並不代表乙方及委託技術師可免任何之責任。

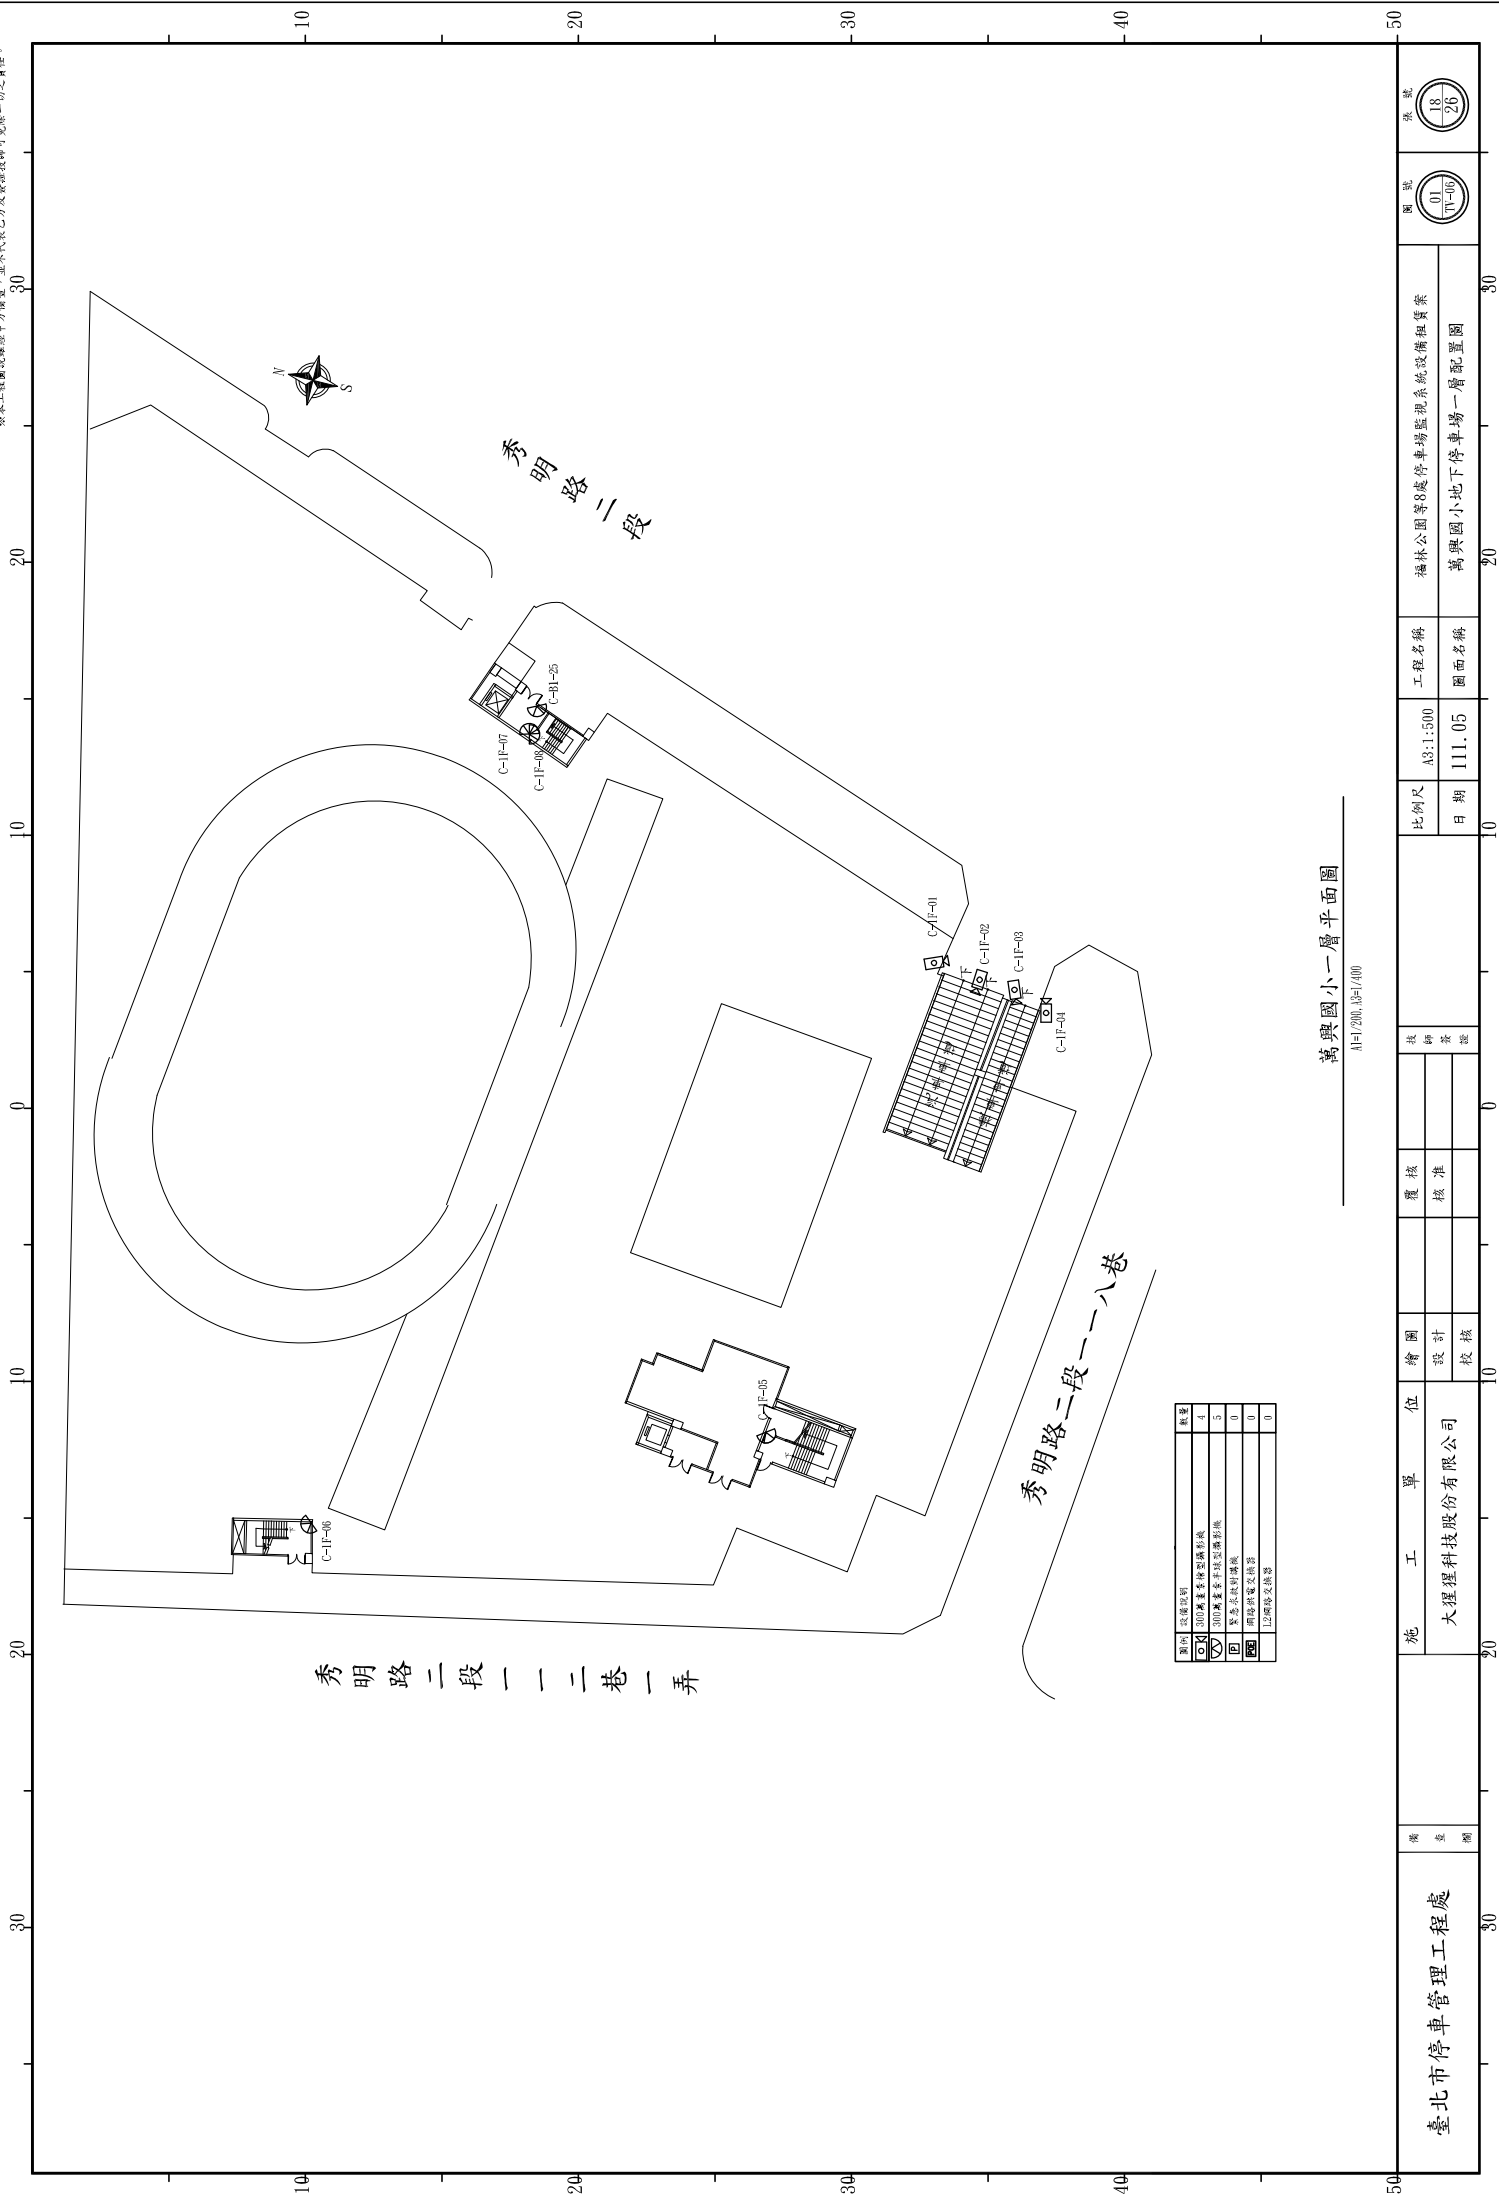


圖例	設備說明	數量
	300W攝影吊球型攝影機	4
	300W攝影吊球型攝影機	5
	緊急疏散型警鐘	0
	網絡交換設備	0
	網絡交換設備	0

萬興國小一層平面圖
A1-200, 32/400

臺北市停車管理工程處	圖	圖號	審核	校對	繪圖	覆核	技師	工程名稱	圖面名稱	圖號	承號
			審核	校對	繪圖	覆核	技師				
			審核	校對	繪圖	覆核	技師				
								比例尺	日期		
								A3:1:500	111.05		
								福林公園等8處停車場監視系統設備租賃案	萬興國小地下停車場一層配置圖		

本圖圖說係由甲方提供，並不代表乙方及簽證技師可免除一切之責任。

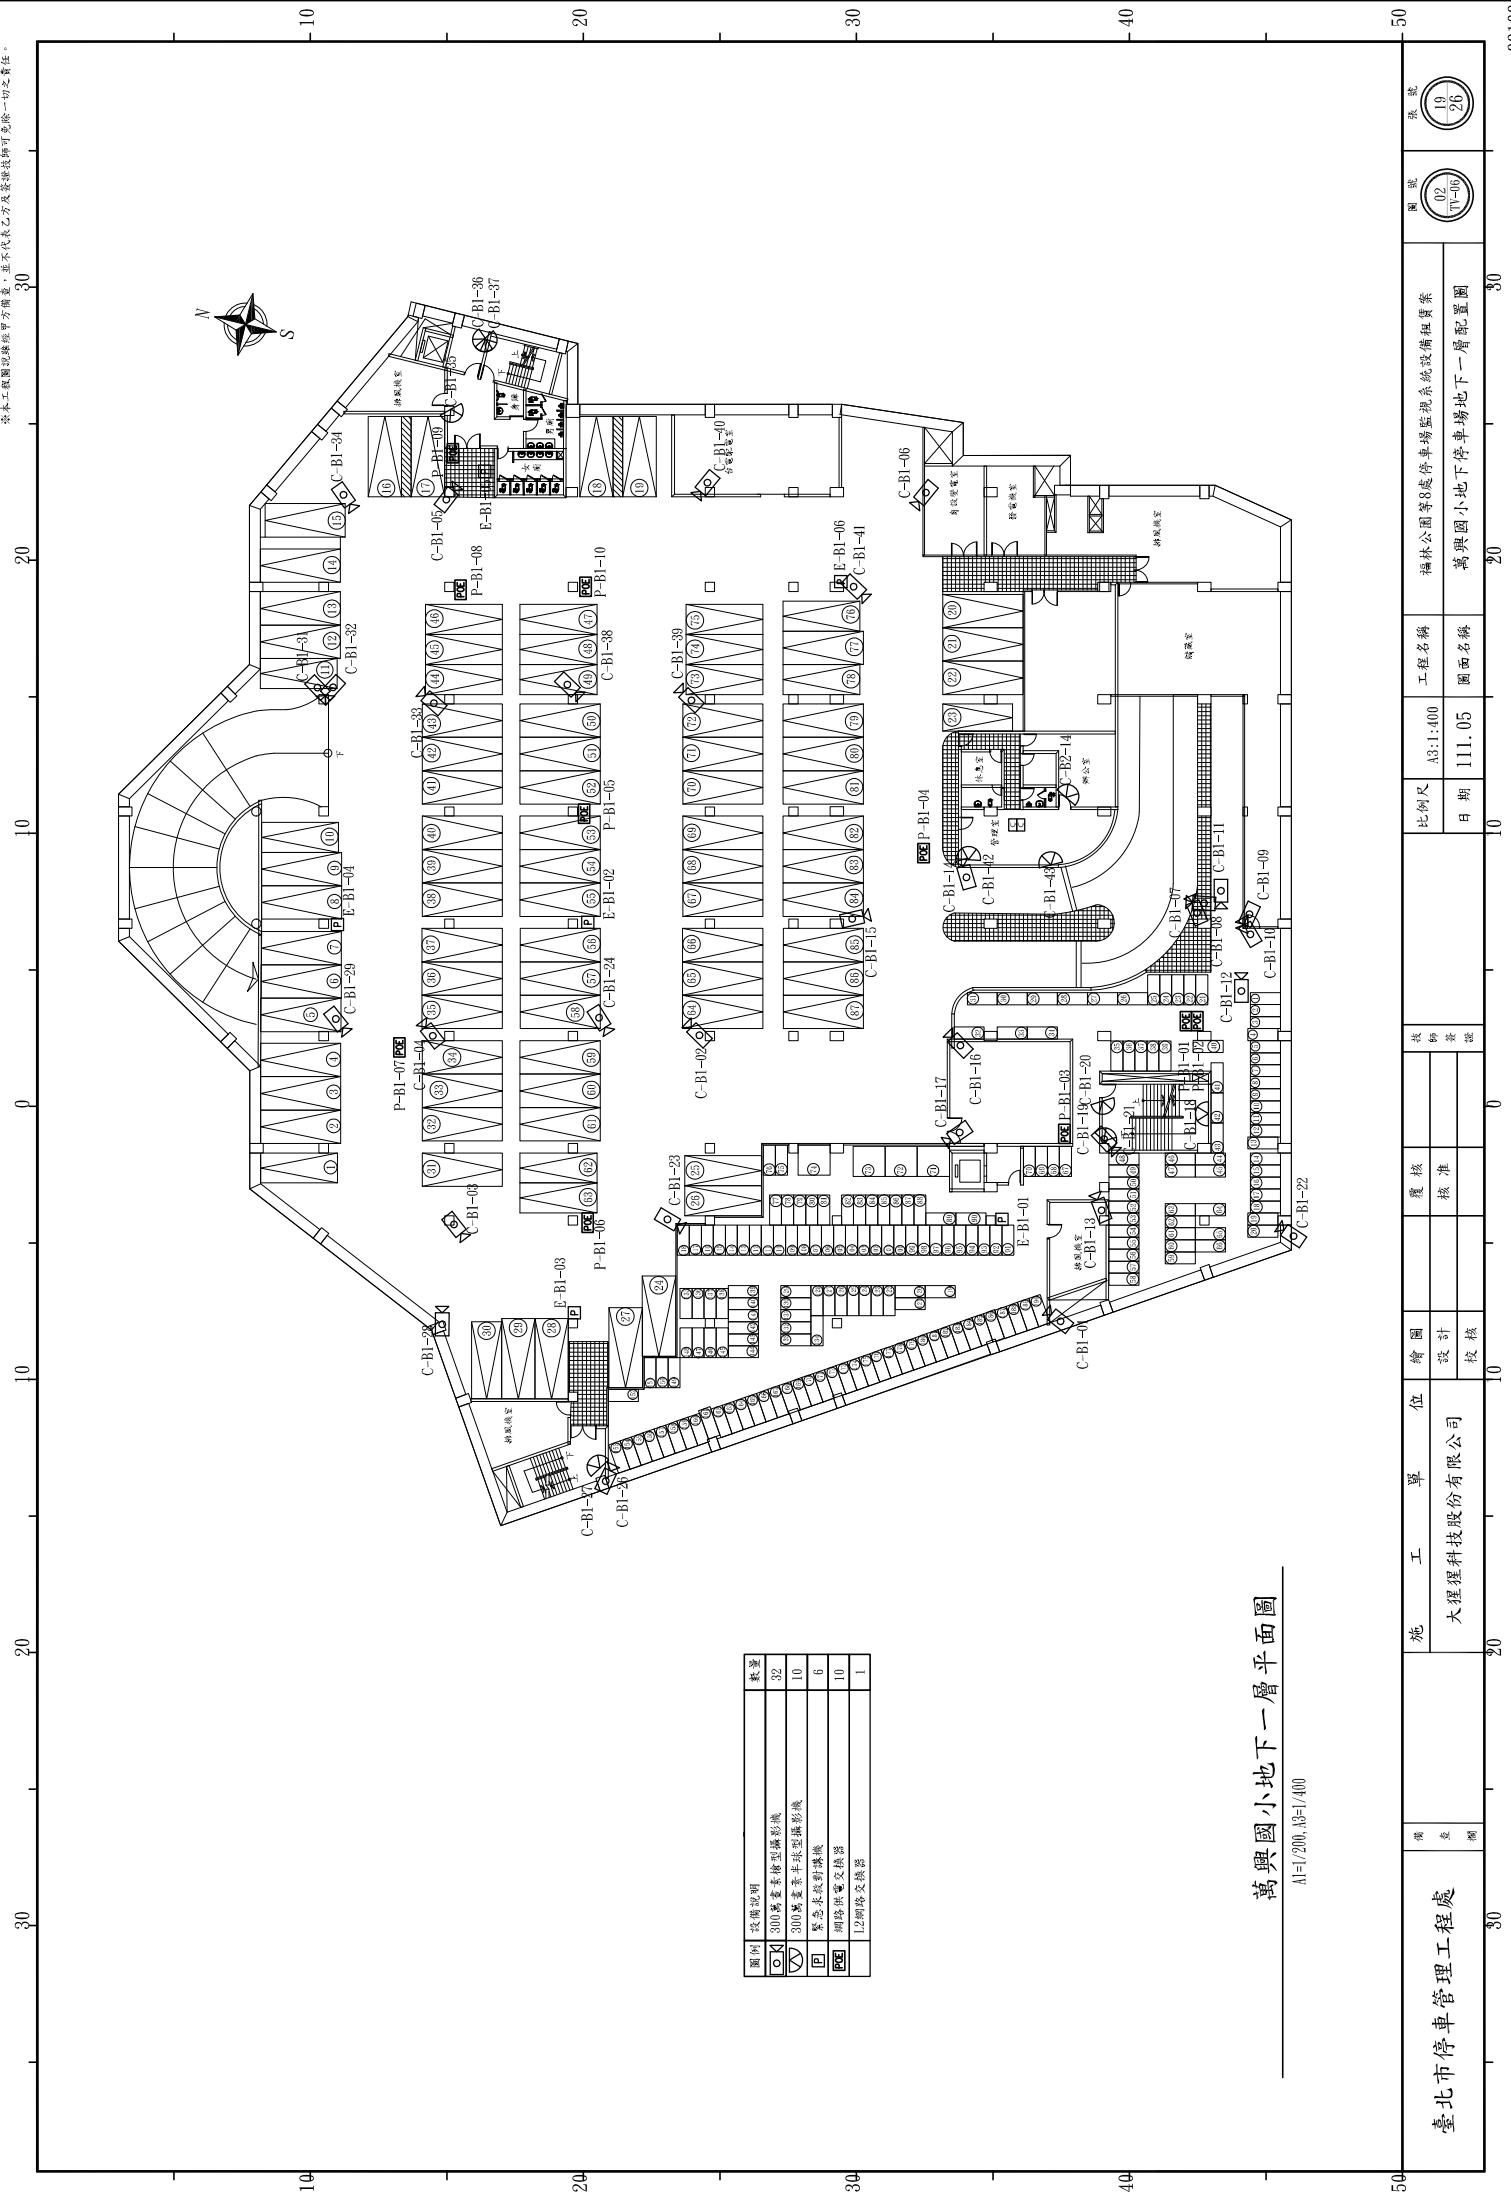


圖例	設備說明	數量
○	300萬像素槍型攝影機	32
▽	300萬像素半球型攝影機	10
□	緊急疏散攝影機	6
■	網路攝影機	10
■	L2網路交換器	1

萬興國小地下一層平面圖

A1=1/200, A3=1/400

臺北市停車管理工程處	施 工 單 位 大 程 程 科 技 股 份 有 限 公 司	繪 圖 設 計 校 核	覆 核 核 准	核 辦 簽 發	比 例 尺 A3:1:400	工 程 名 稱 福 林 公 園 等 8 處 停 車 場 監 視 系 統 設 備 租 賃 案	圖 號 1111.05	圖 面 名 稱 萬 興 國 小 地 下 停 車 場 地 下 一 層 配 置 圖	圖 號 1111.05	張 數 1/20
					日 期 1111.05	圖 面 名 稱 萬 興 國 小 地 下 停 車 場 地 下 一 層 配 置 圖	圖 號 1111.05	張 數 1/20		

本圖之圖說與圖中圖號，並不代表乙方及監理技師可免除一切之責任。

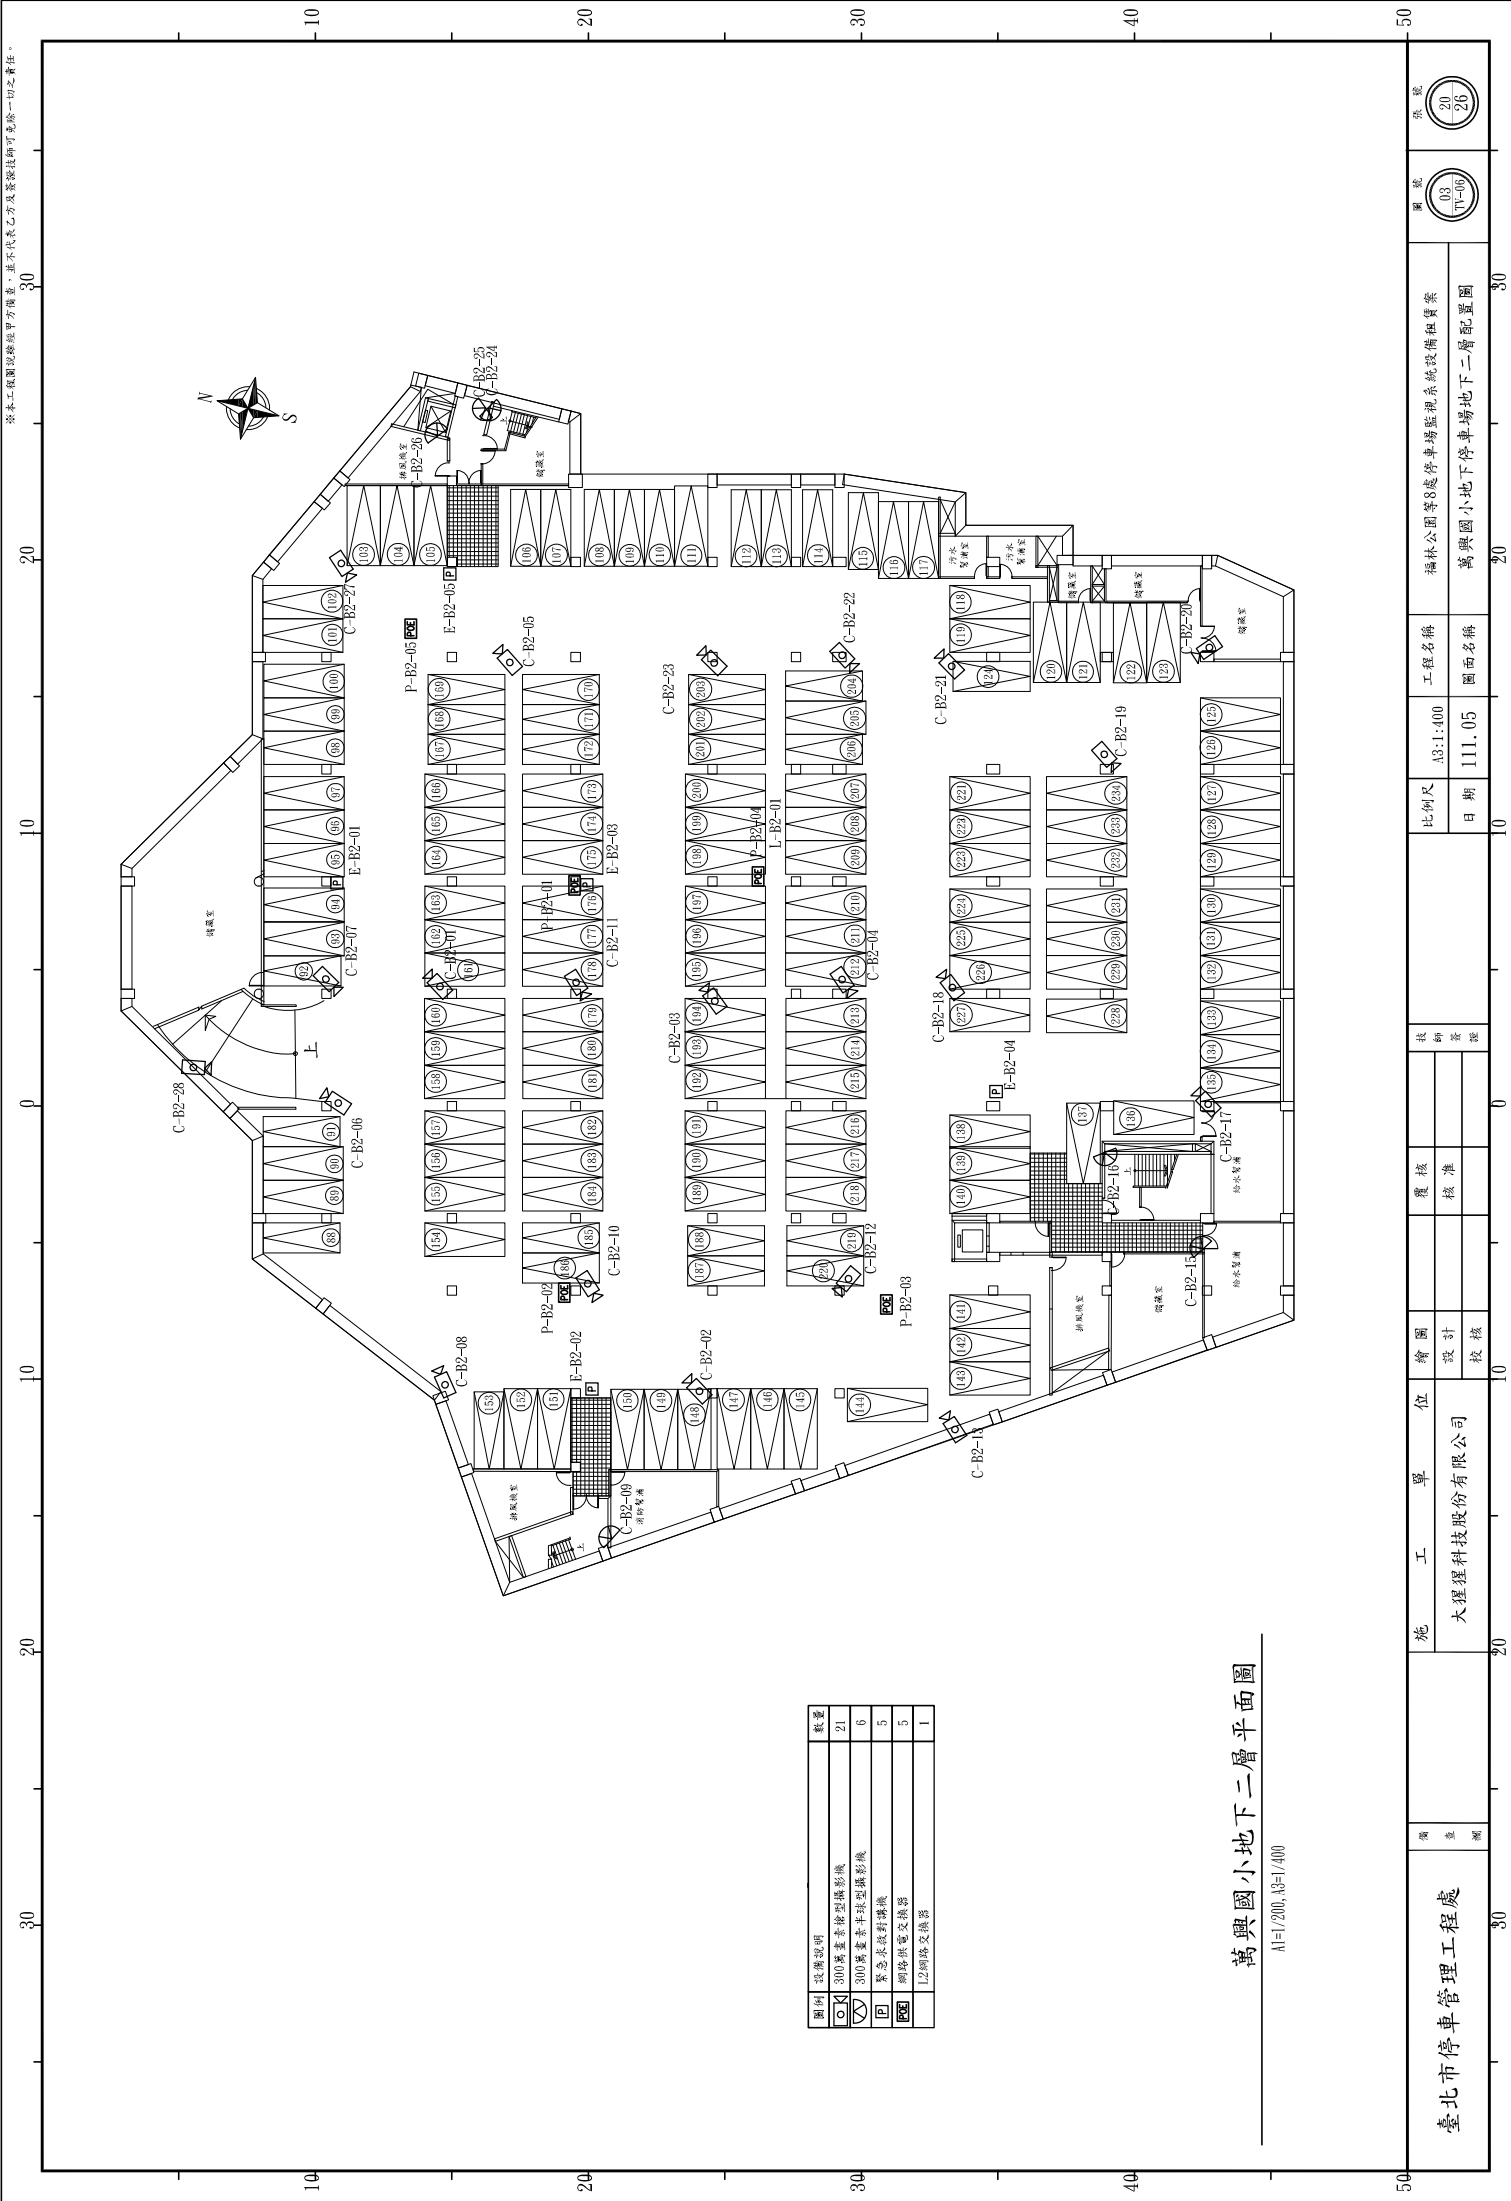

圖例	設備說明	數量
○	300萬像素槍型攝影機	21
▽	300萬像素半球型攝影機	6
□	緊急求援對講機	5
■	網路訊號交換器	5
■	I.2網路交換器	1

萬興國小地下二層平面圖

1/200, A3=1/400

臺北市停車管理工程處	施 工 單 位 大 理 程 科 技 股 份 有 限 公 司	繪 圖 設 計 校 核	覆 核 核 准	核 對 查 核	工 程 名 稱 林 森 公 園 等 8 處 停 車 場 監 視 系 統 設 備 招 標 案	圖 面 名 稱 萬 興 國 小 地 下 停 車 場 地 下 二 層 配 置 圖
					比 例 尺 A3:1:400	日 期 111.05