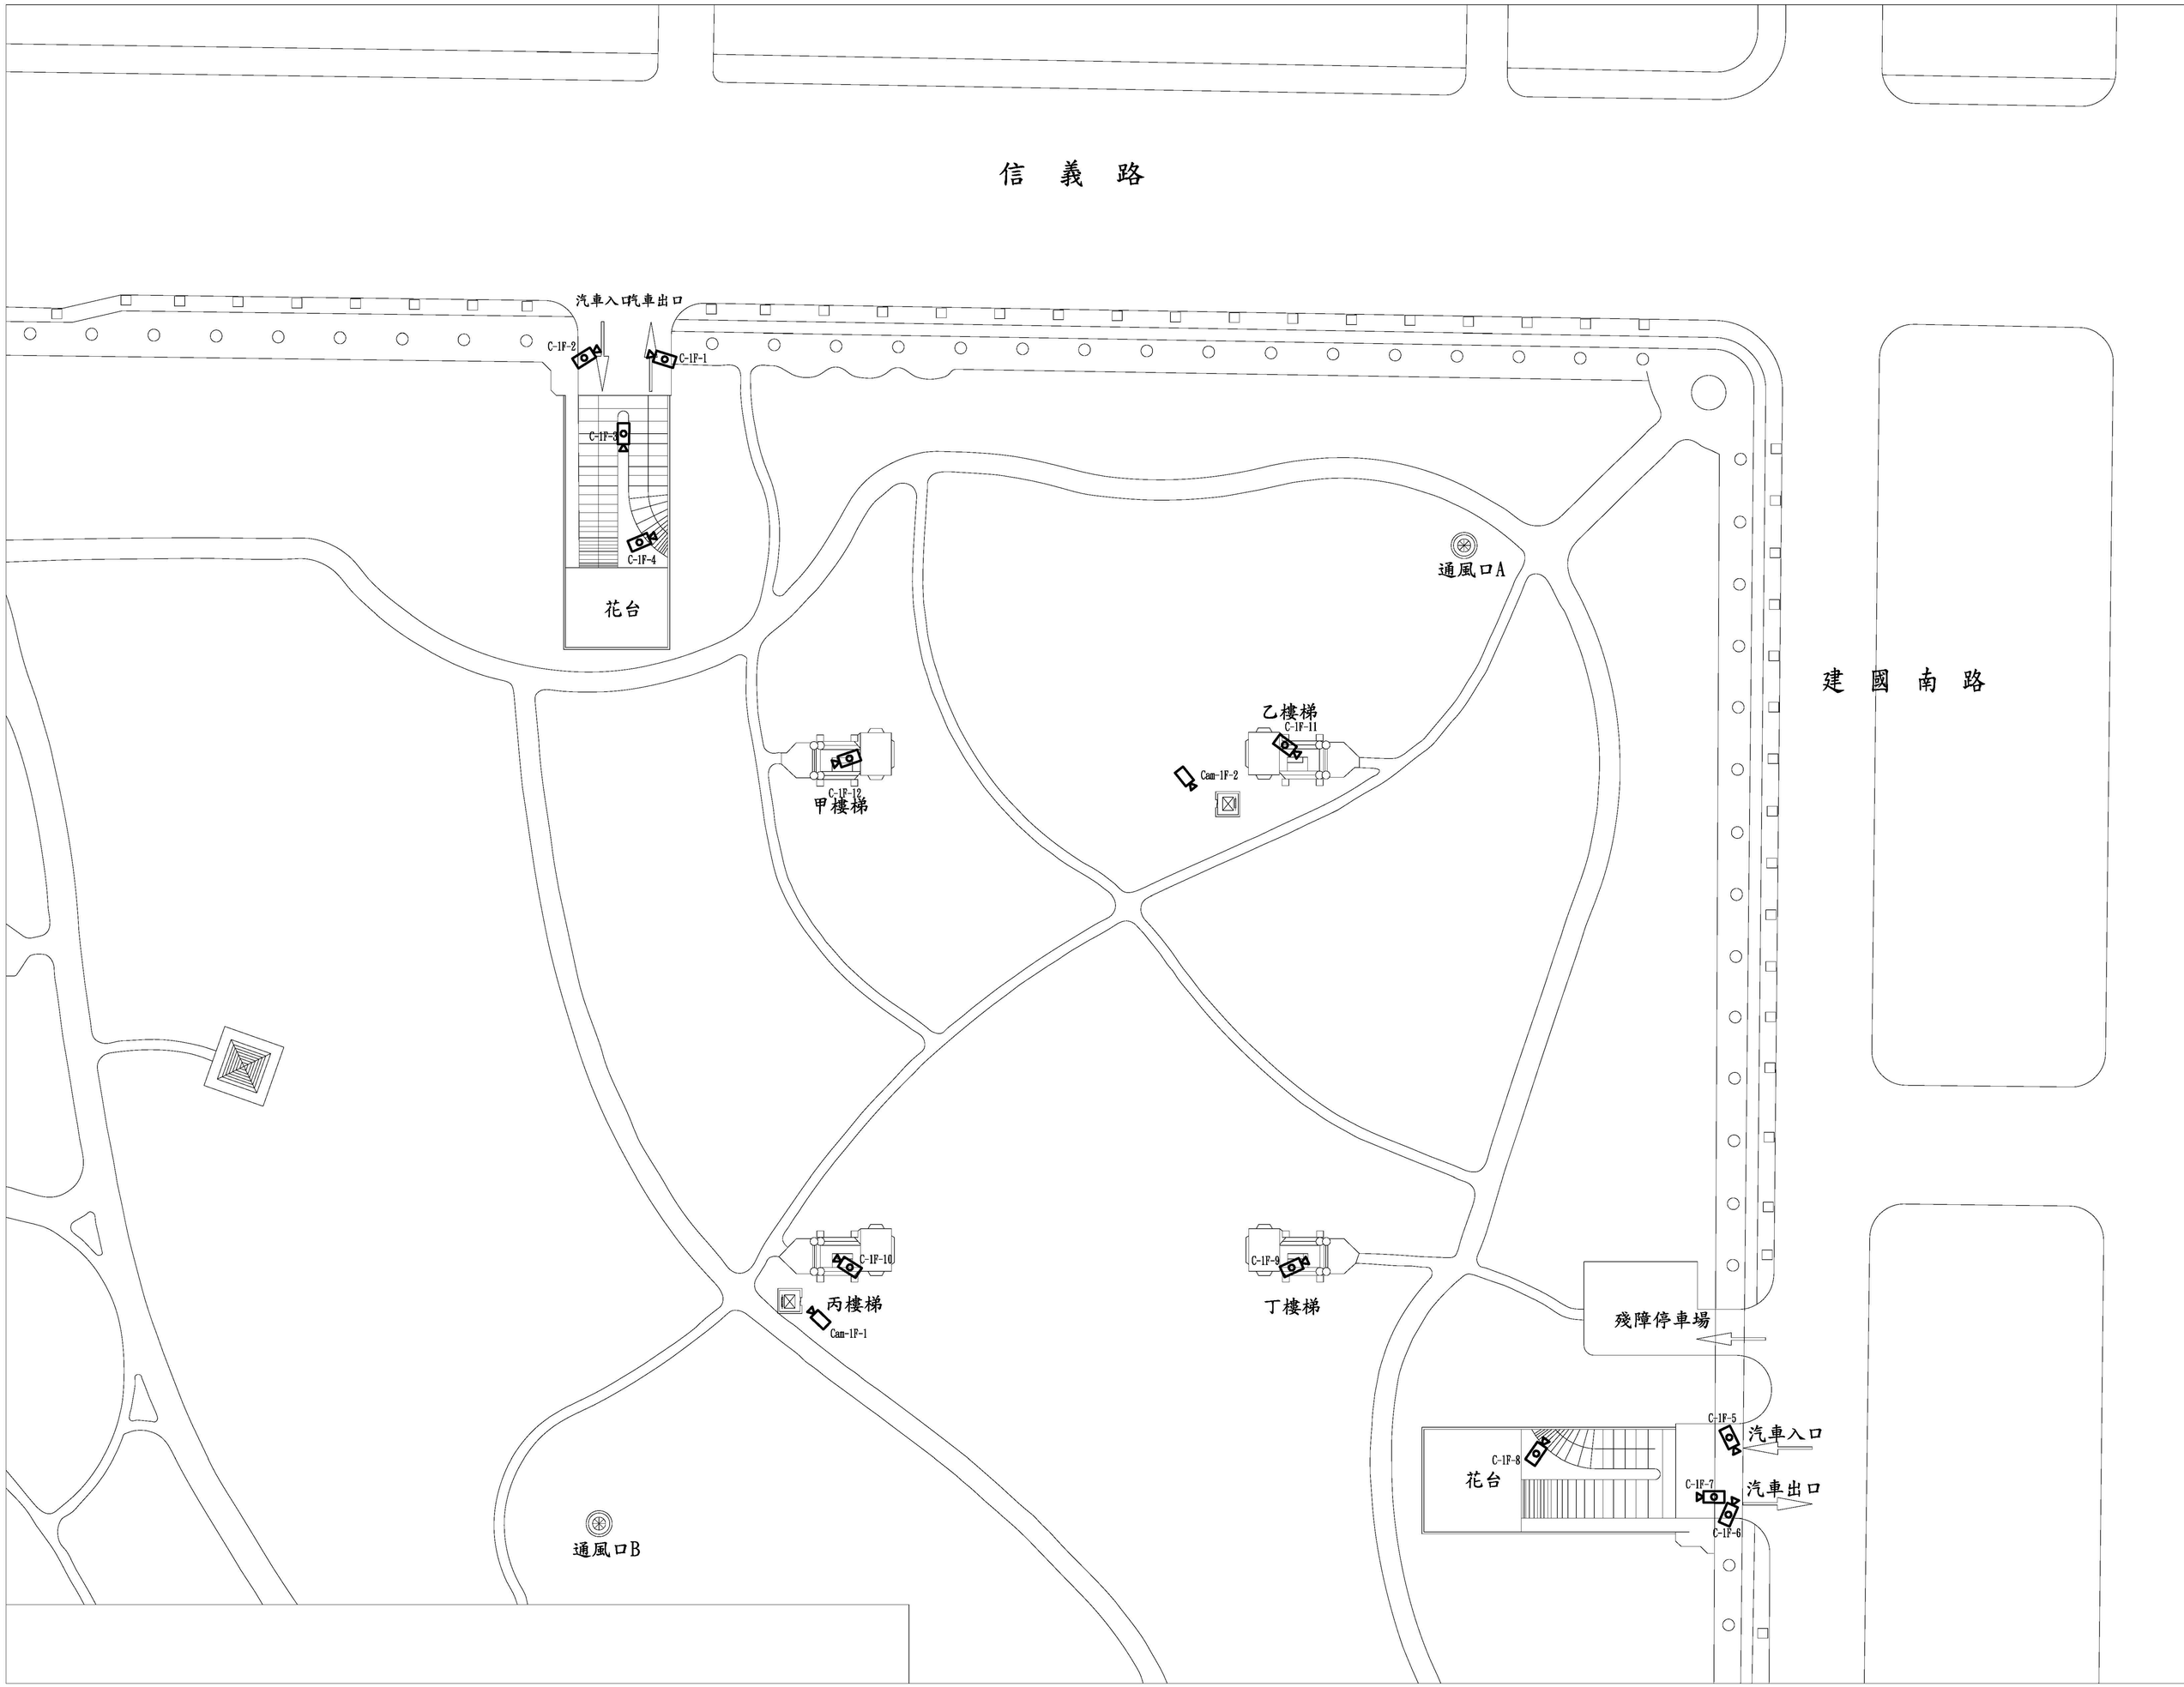

大安森林公園地下停車場

地面層平面圖

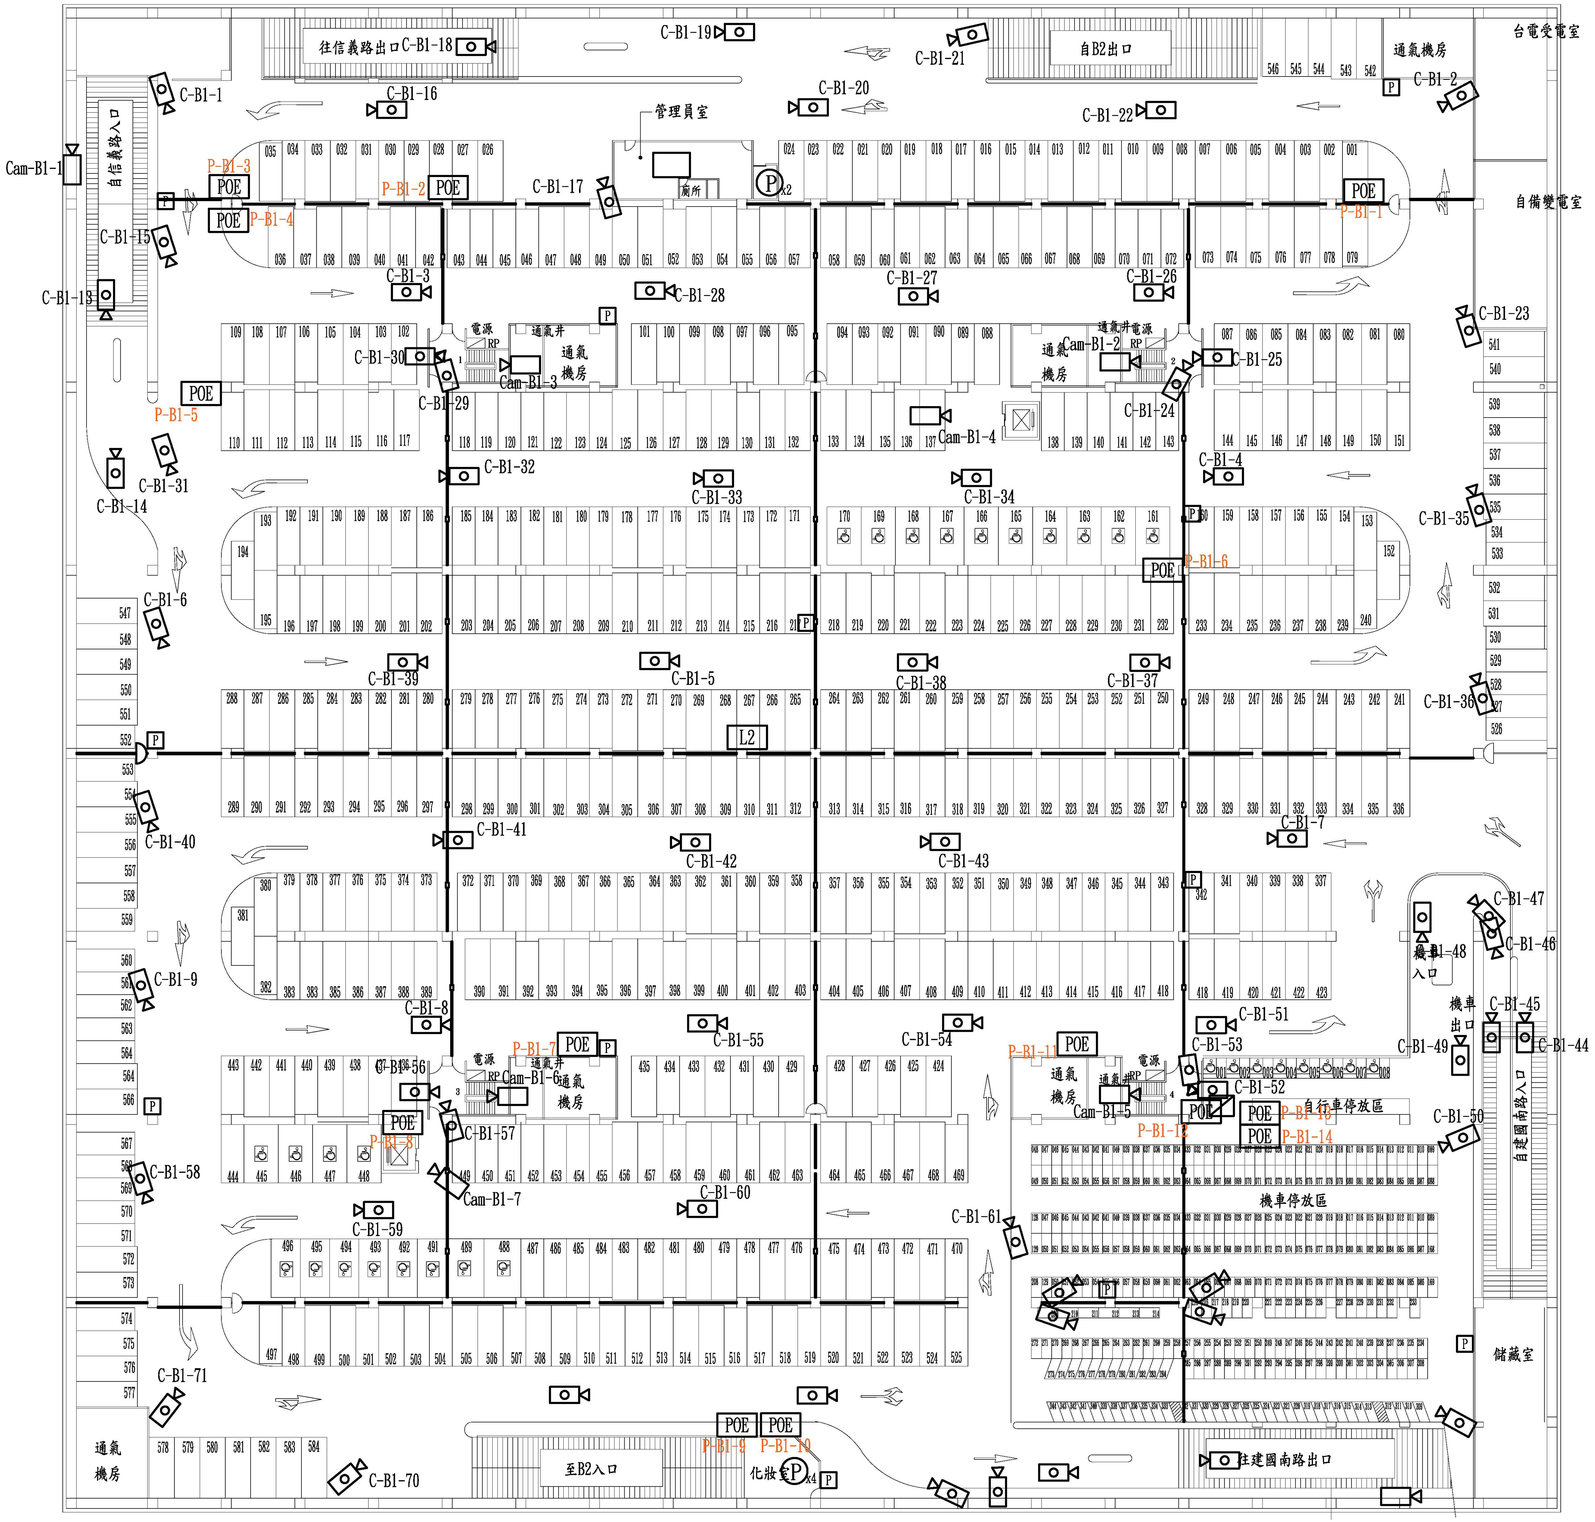

地下一層平面圖

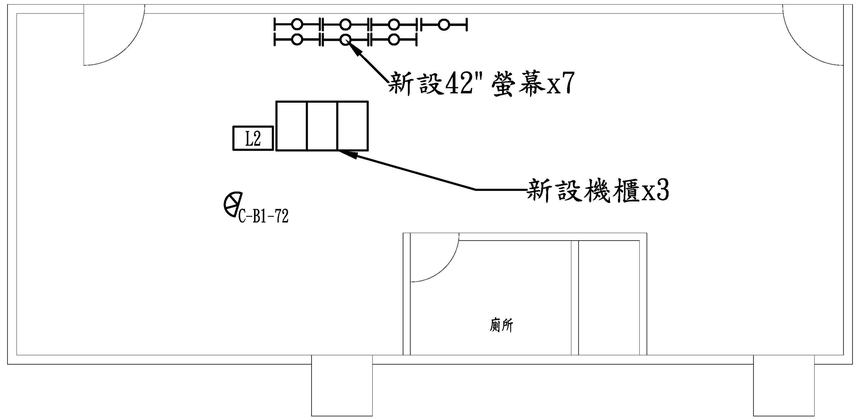

管理室平面圖

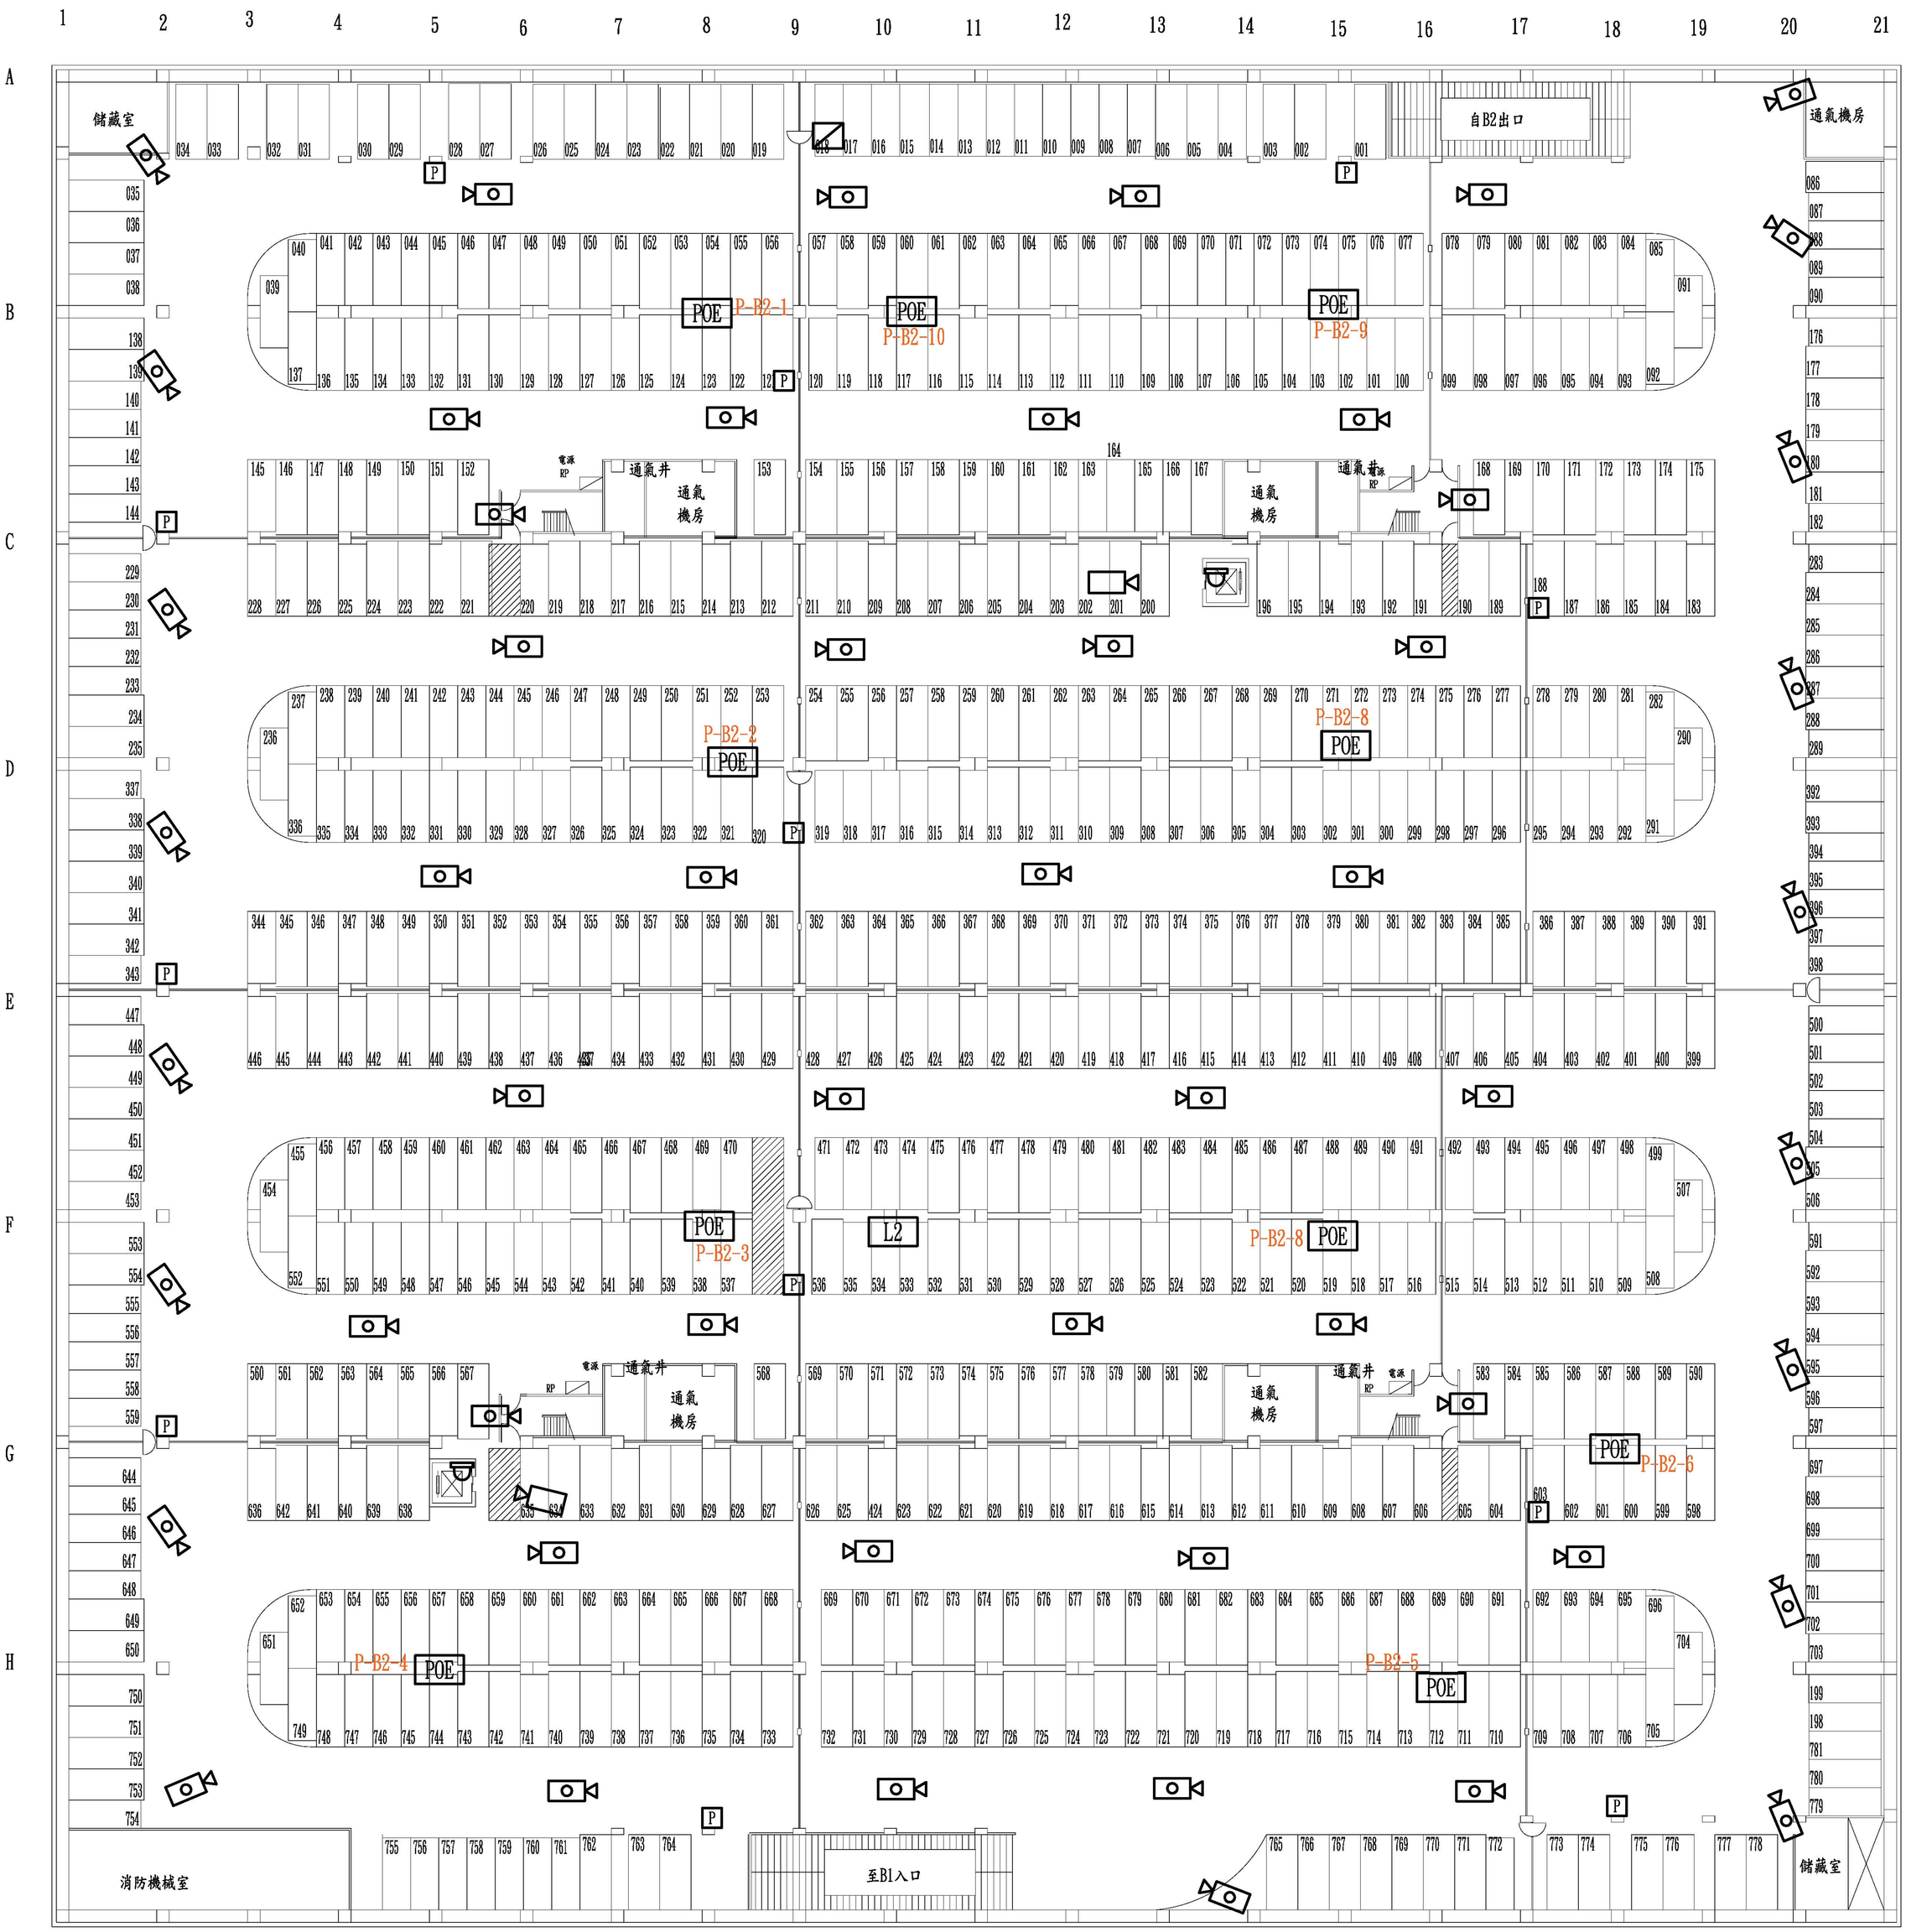
儲藏室
自B2出口
通氣機房
通氣井
通氣
機房
電源
RP
POE
P-B2-1
P-B2-10
P-B2-9
P-B2-2
P-B2-8
P-B2-3
L2
P-B2-6
P-B2-4
P-B2-5
消防機械室
至B1入口

地下二層平面圖