


復興路平面停車場停車格示意圖

一般小型車： 66 格

身心障礙專用停車位： 2 格

孕婦及六歲以下兒童專用停車位： 1 格

合計： 69 格

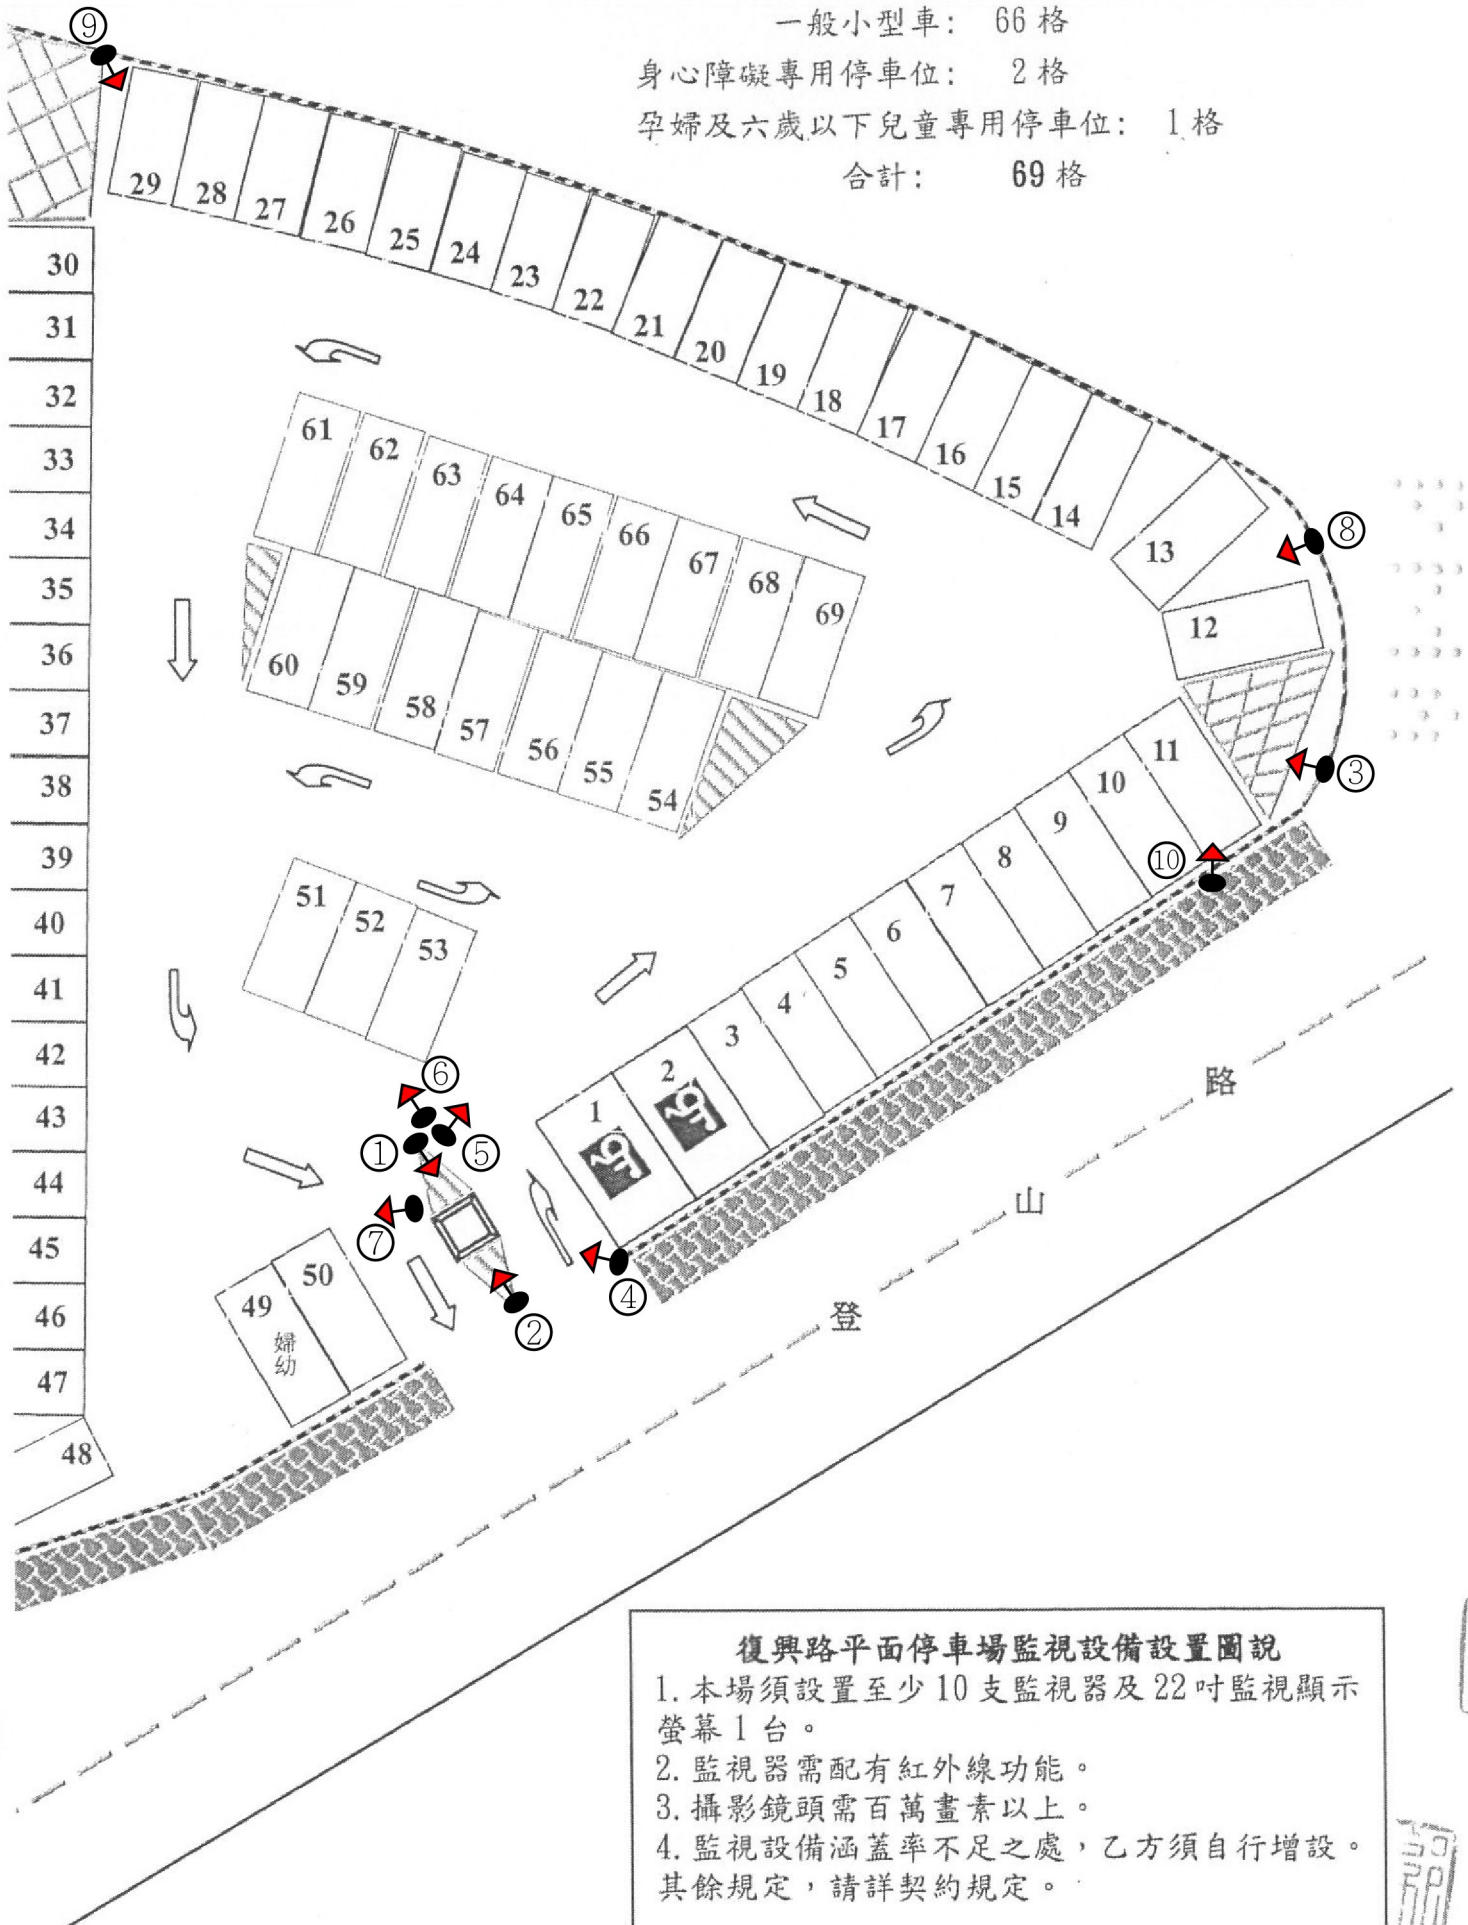

復興路平面停車場監視設備設置圖說

1. 本場須設置至少 10 支監視器及 22 吋監視顯示螢幕 1 台。
2. 監視器需配有紅外線功能。
3. 攝影鏡頭需百萬畫素以上。
4. 監視設備涵蓋率不足之處，乙方須自行增設。其餘規定，請詳契約規定。

