



本工程圖說除與甲方備案，並不代表乙方及設備廠商可免除一切之責任。

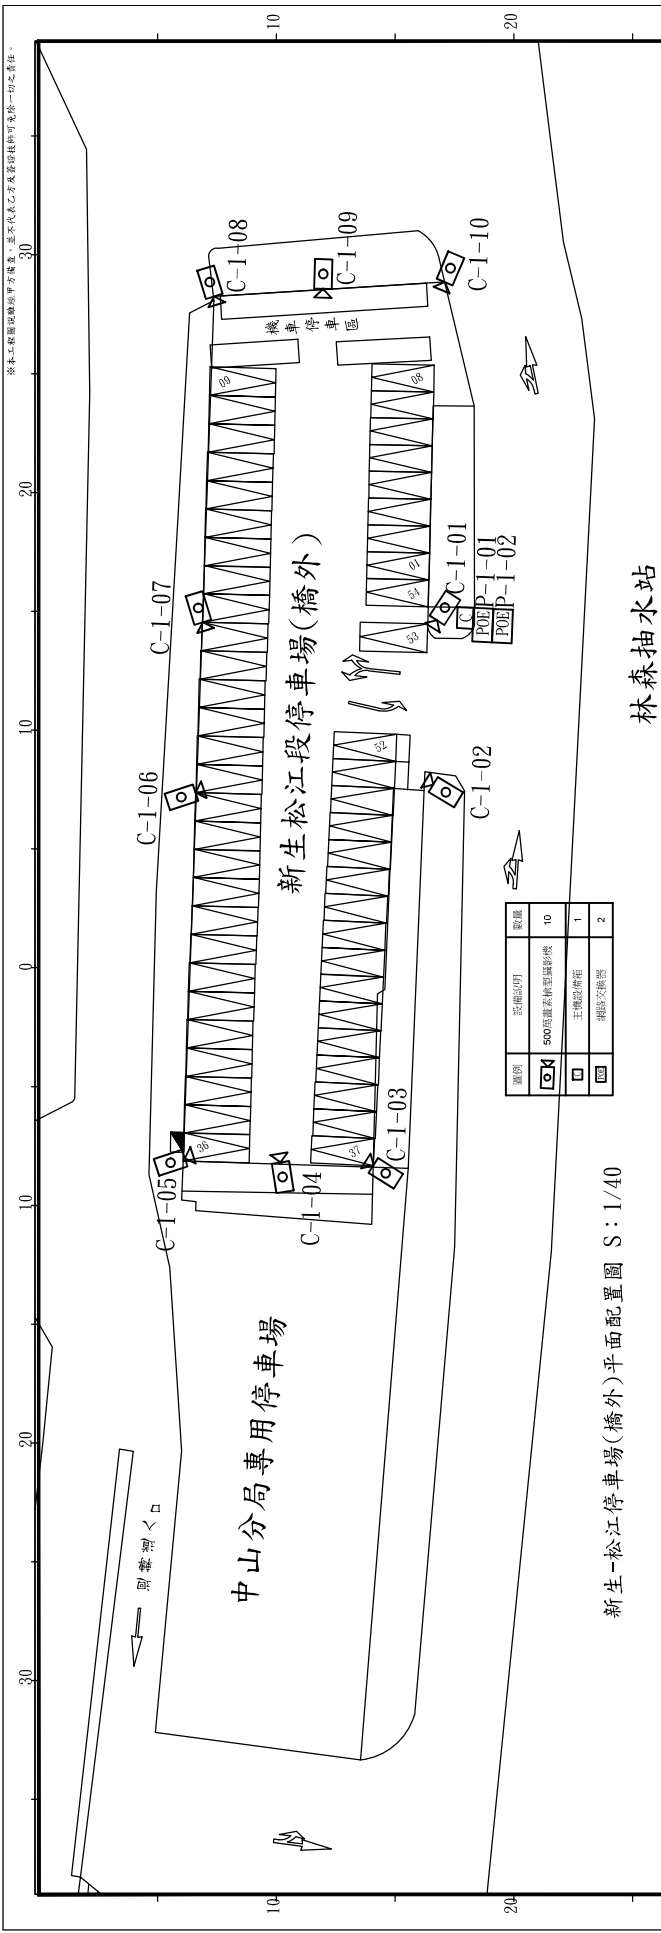

新生-松江停車場(橋外)平面配置圖 S: 1/40

圖例	設備說明	數量
	5000mAh車載型攝影機	10
	主機設備櫃	1
	網路交換器	2

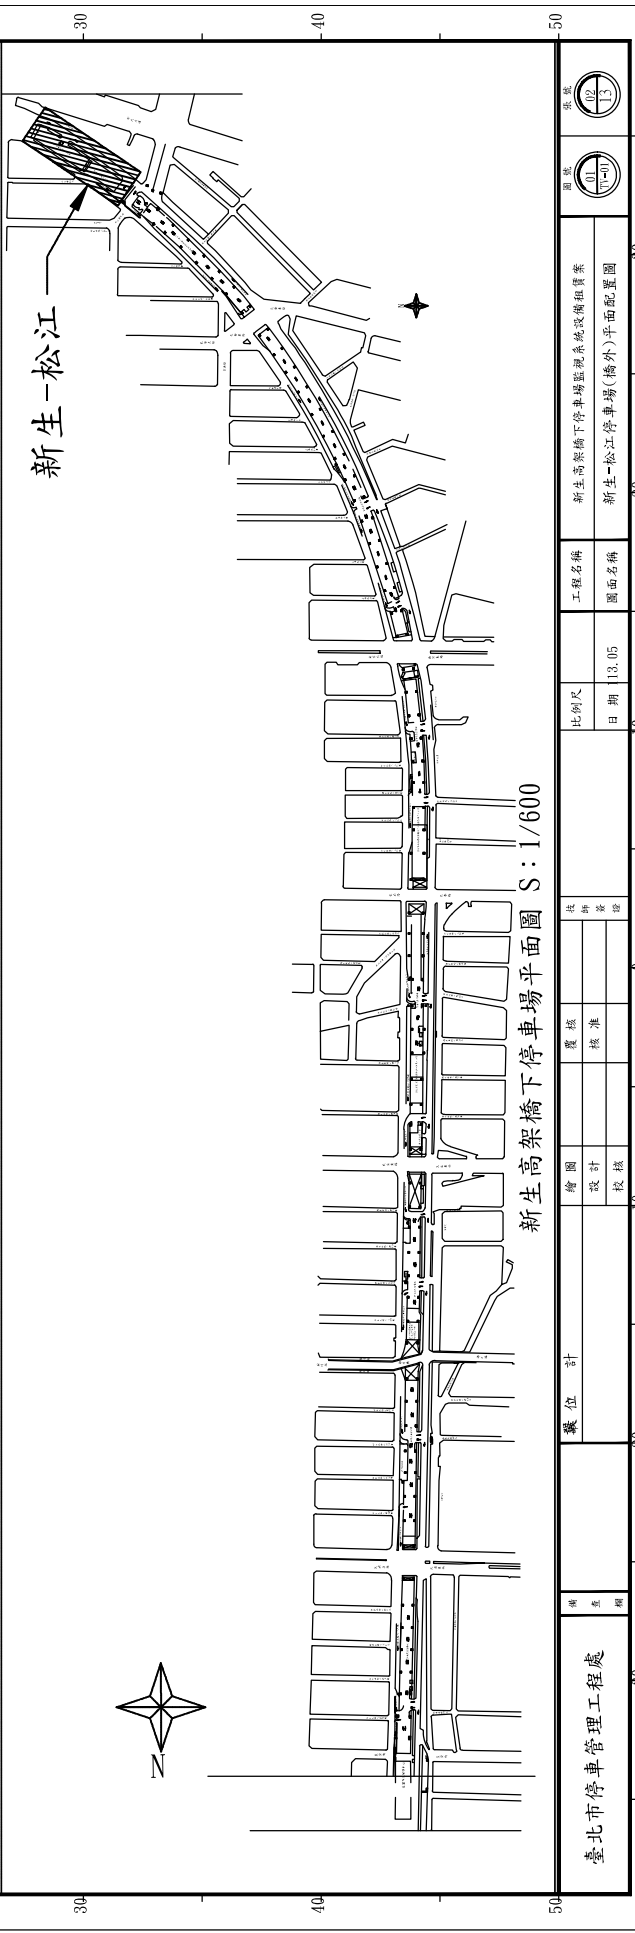

新生高架橋下停車場平面圖 S: 1/600

臺北市停車管理工程處	圖 號	圖 名	繪圖	審核	共 冊	工程名稱	比例尺	日期	圖面名稱	圖 號	圖 名
			設計	核准	冊 數						
職位 計			10	10	0	30	10	10	20	30	30