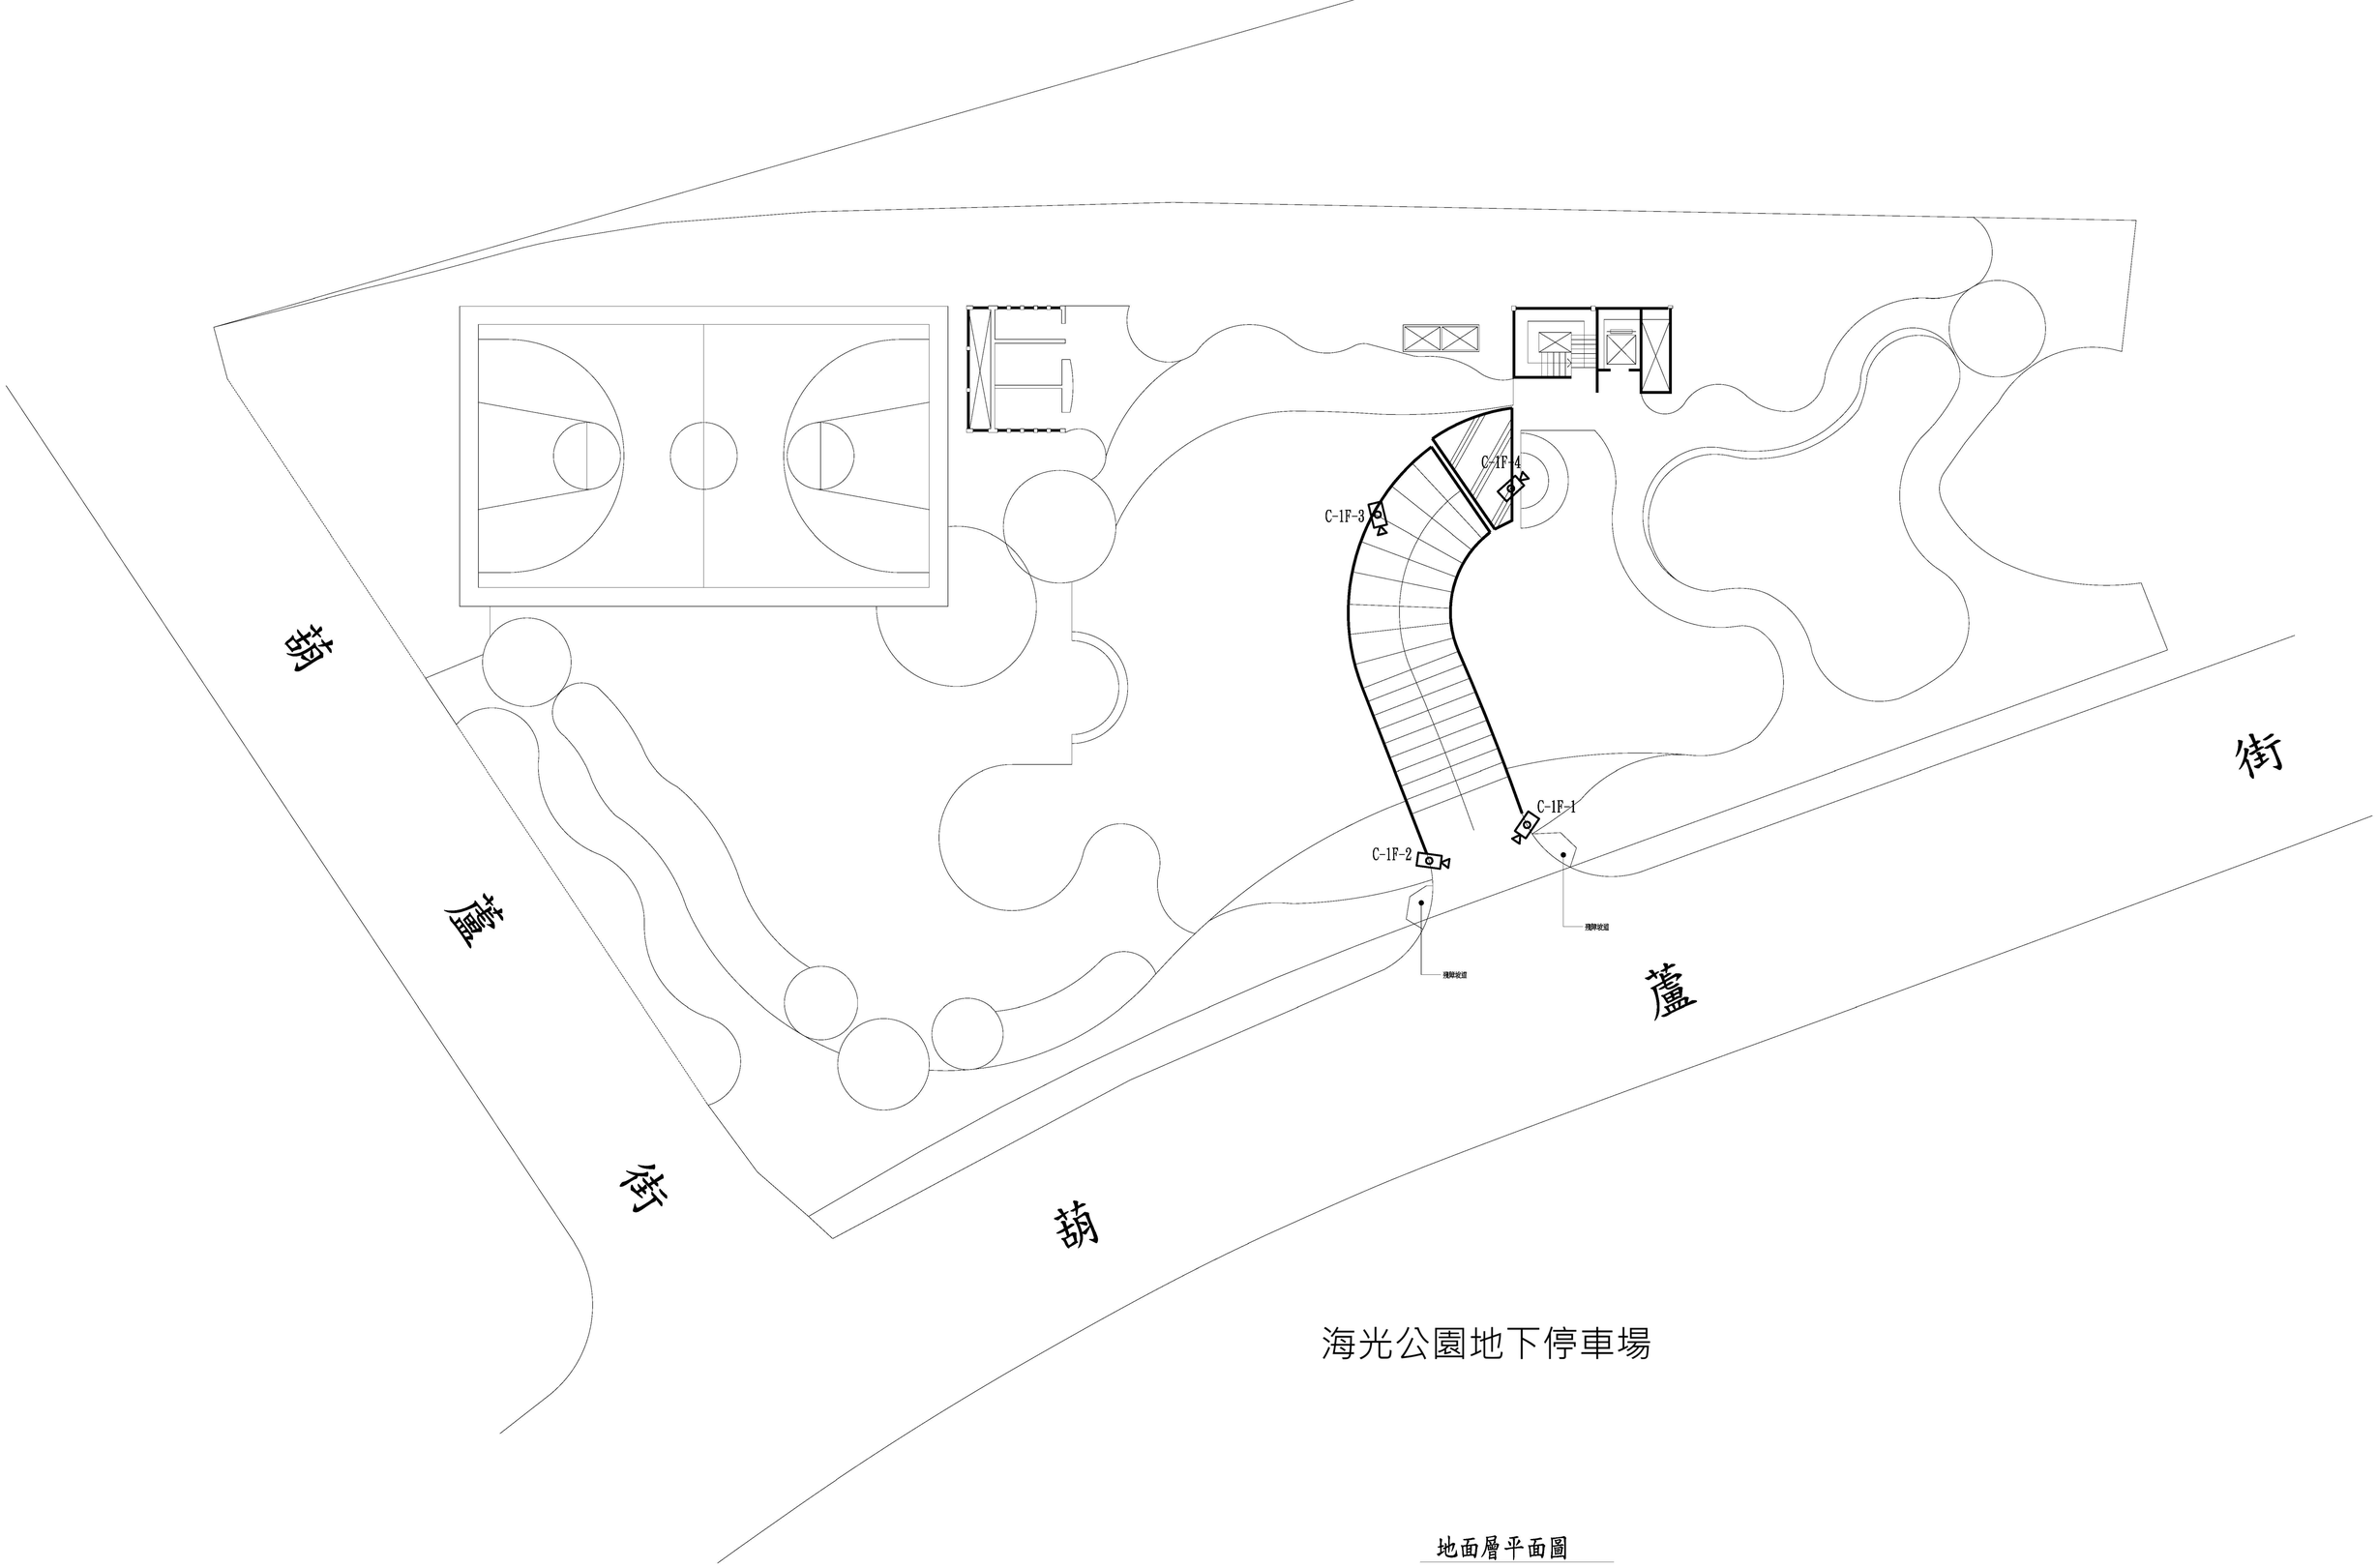

地面層平面圖

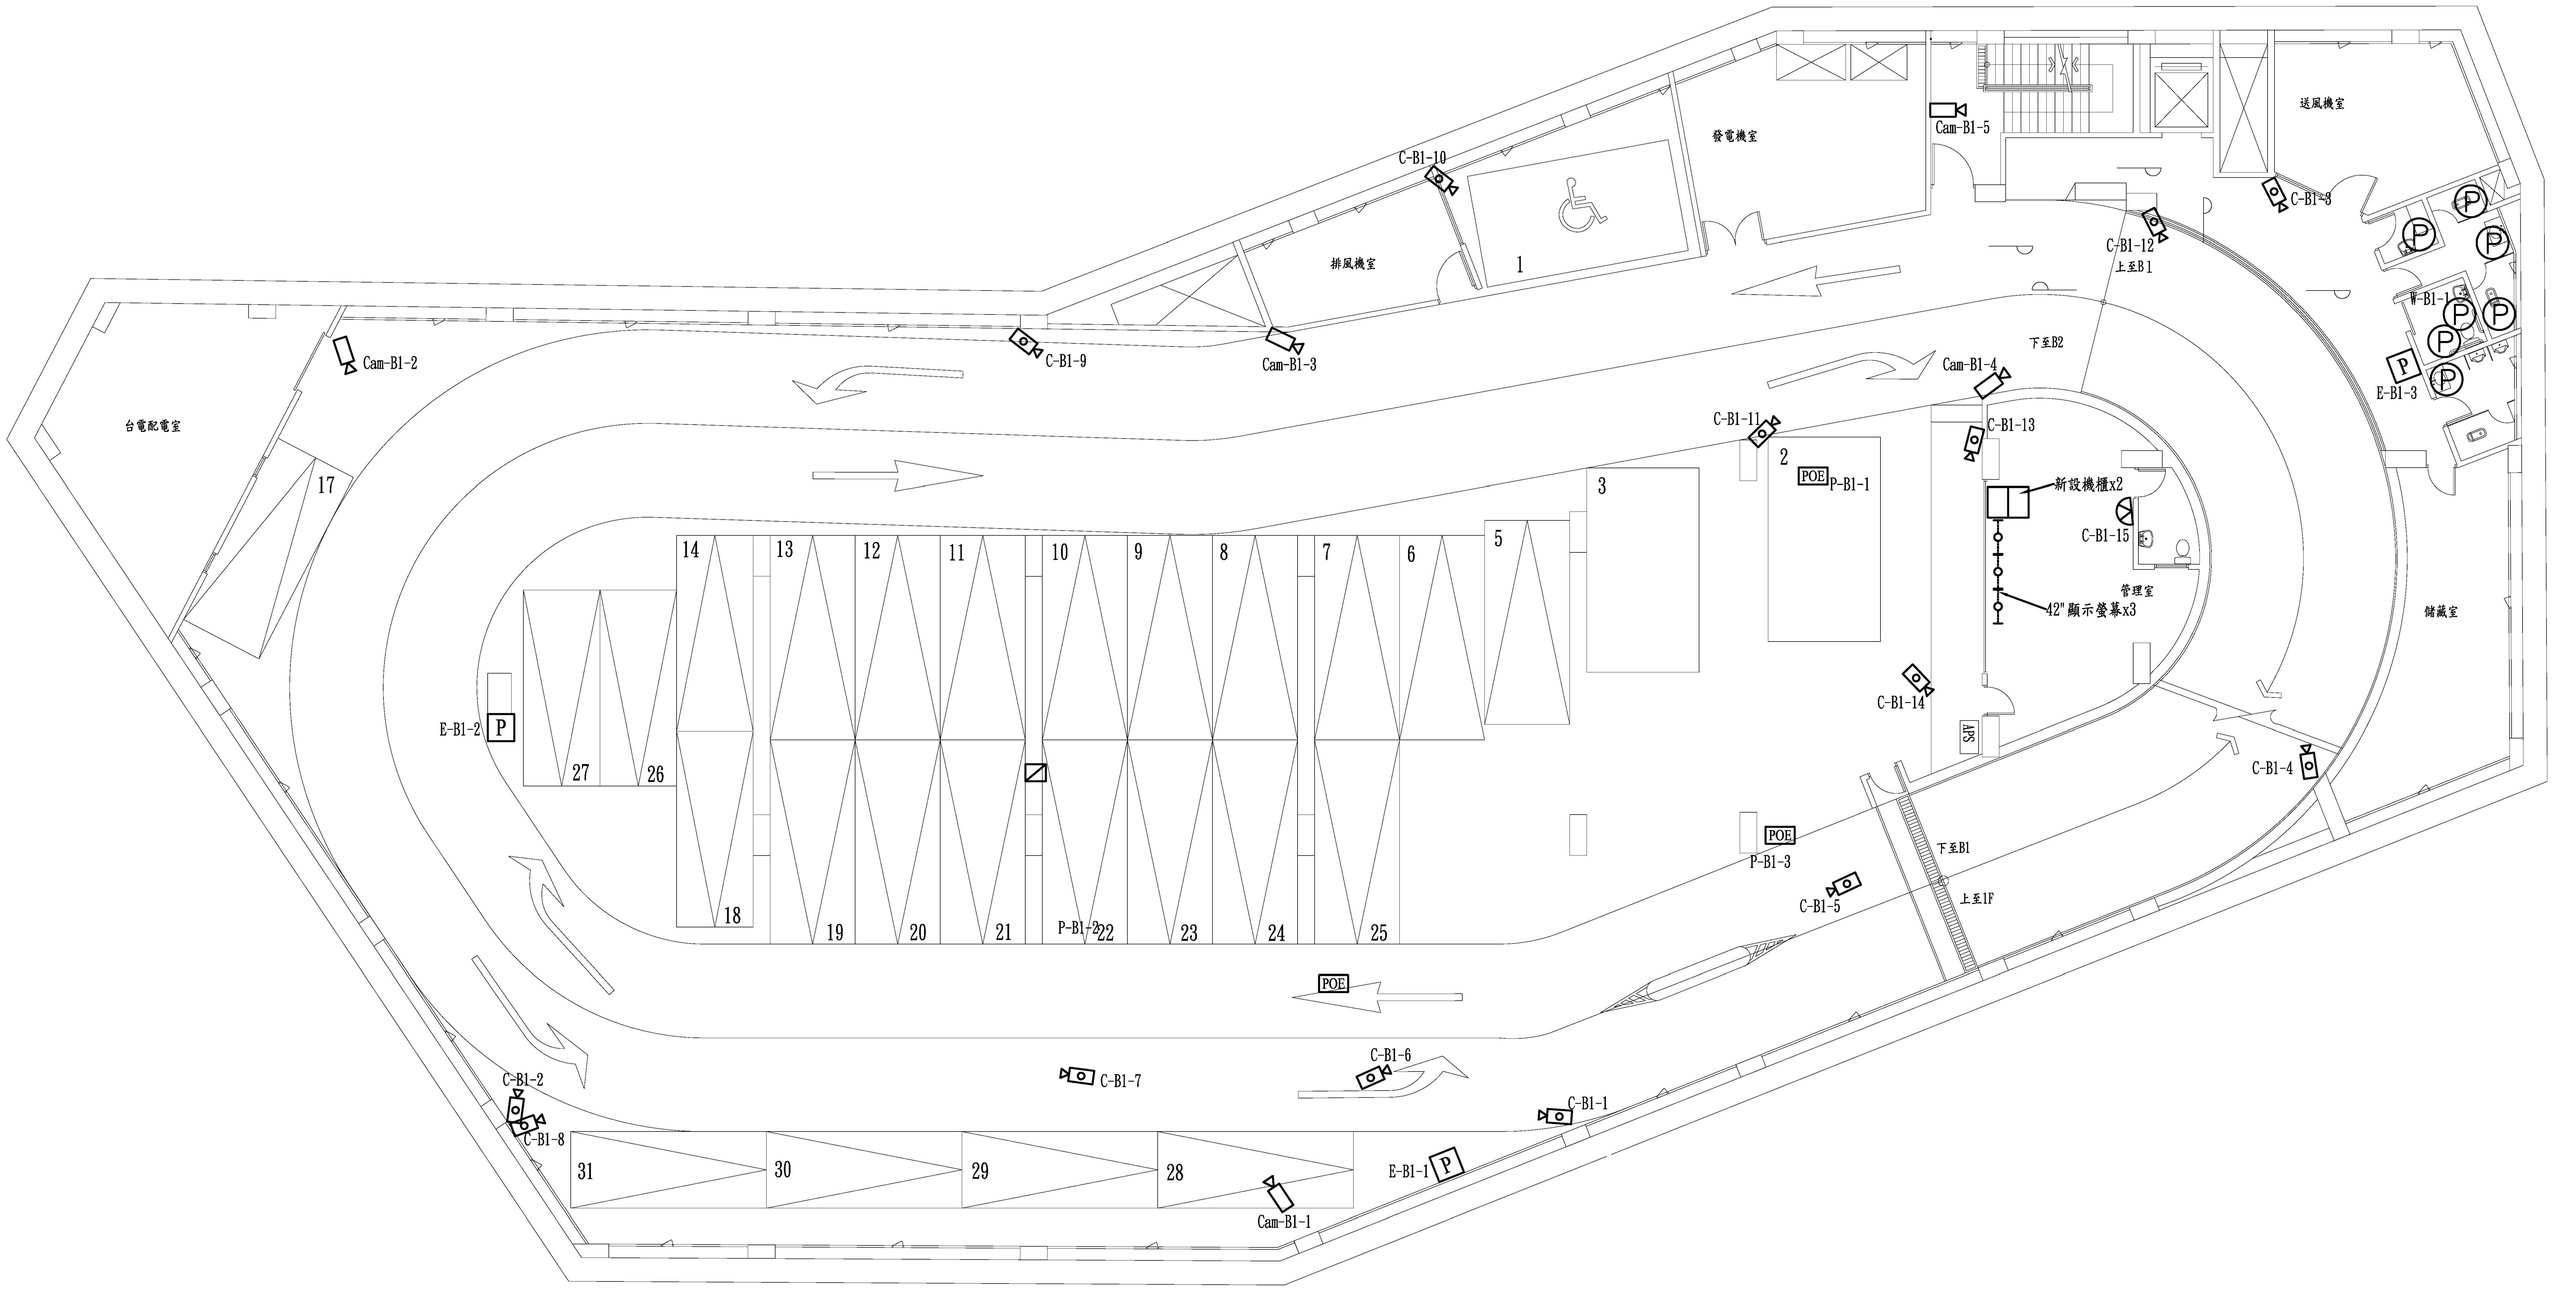
台電配電室
排風機室
發電機室
送風機室
儲藏室
管理室
下至B2
上至B1
下至B1
上至1F
新設機櫃x2
42"顯示螢幕x3
POE
P-B1-1
P-B1-2
P-B1-3
E-B1-1
E-B1-2
E-B1-3
W-B1-1
SdF
Cam-B1-1
Cam-B1-2
Cam-B1-3
Cam-B1-4
Cam-B1-5
C-B1-1
C-B1-2
C-B1-3
C-B1-4
C-B1-5
C-B1-6
C-B1-7
C-B1-8
C-B1-9
C-B1-10
C-B1-11
C-B1-12
C-B1-13
C-B1-14
C-B1-15
1
2
3
5
6
7
8
9
10
11
12
13
14
17
18
19
20
21
22
23
24
25
26
27
28
29
30
31

地下一層平面圖

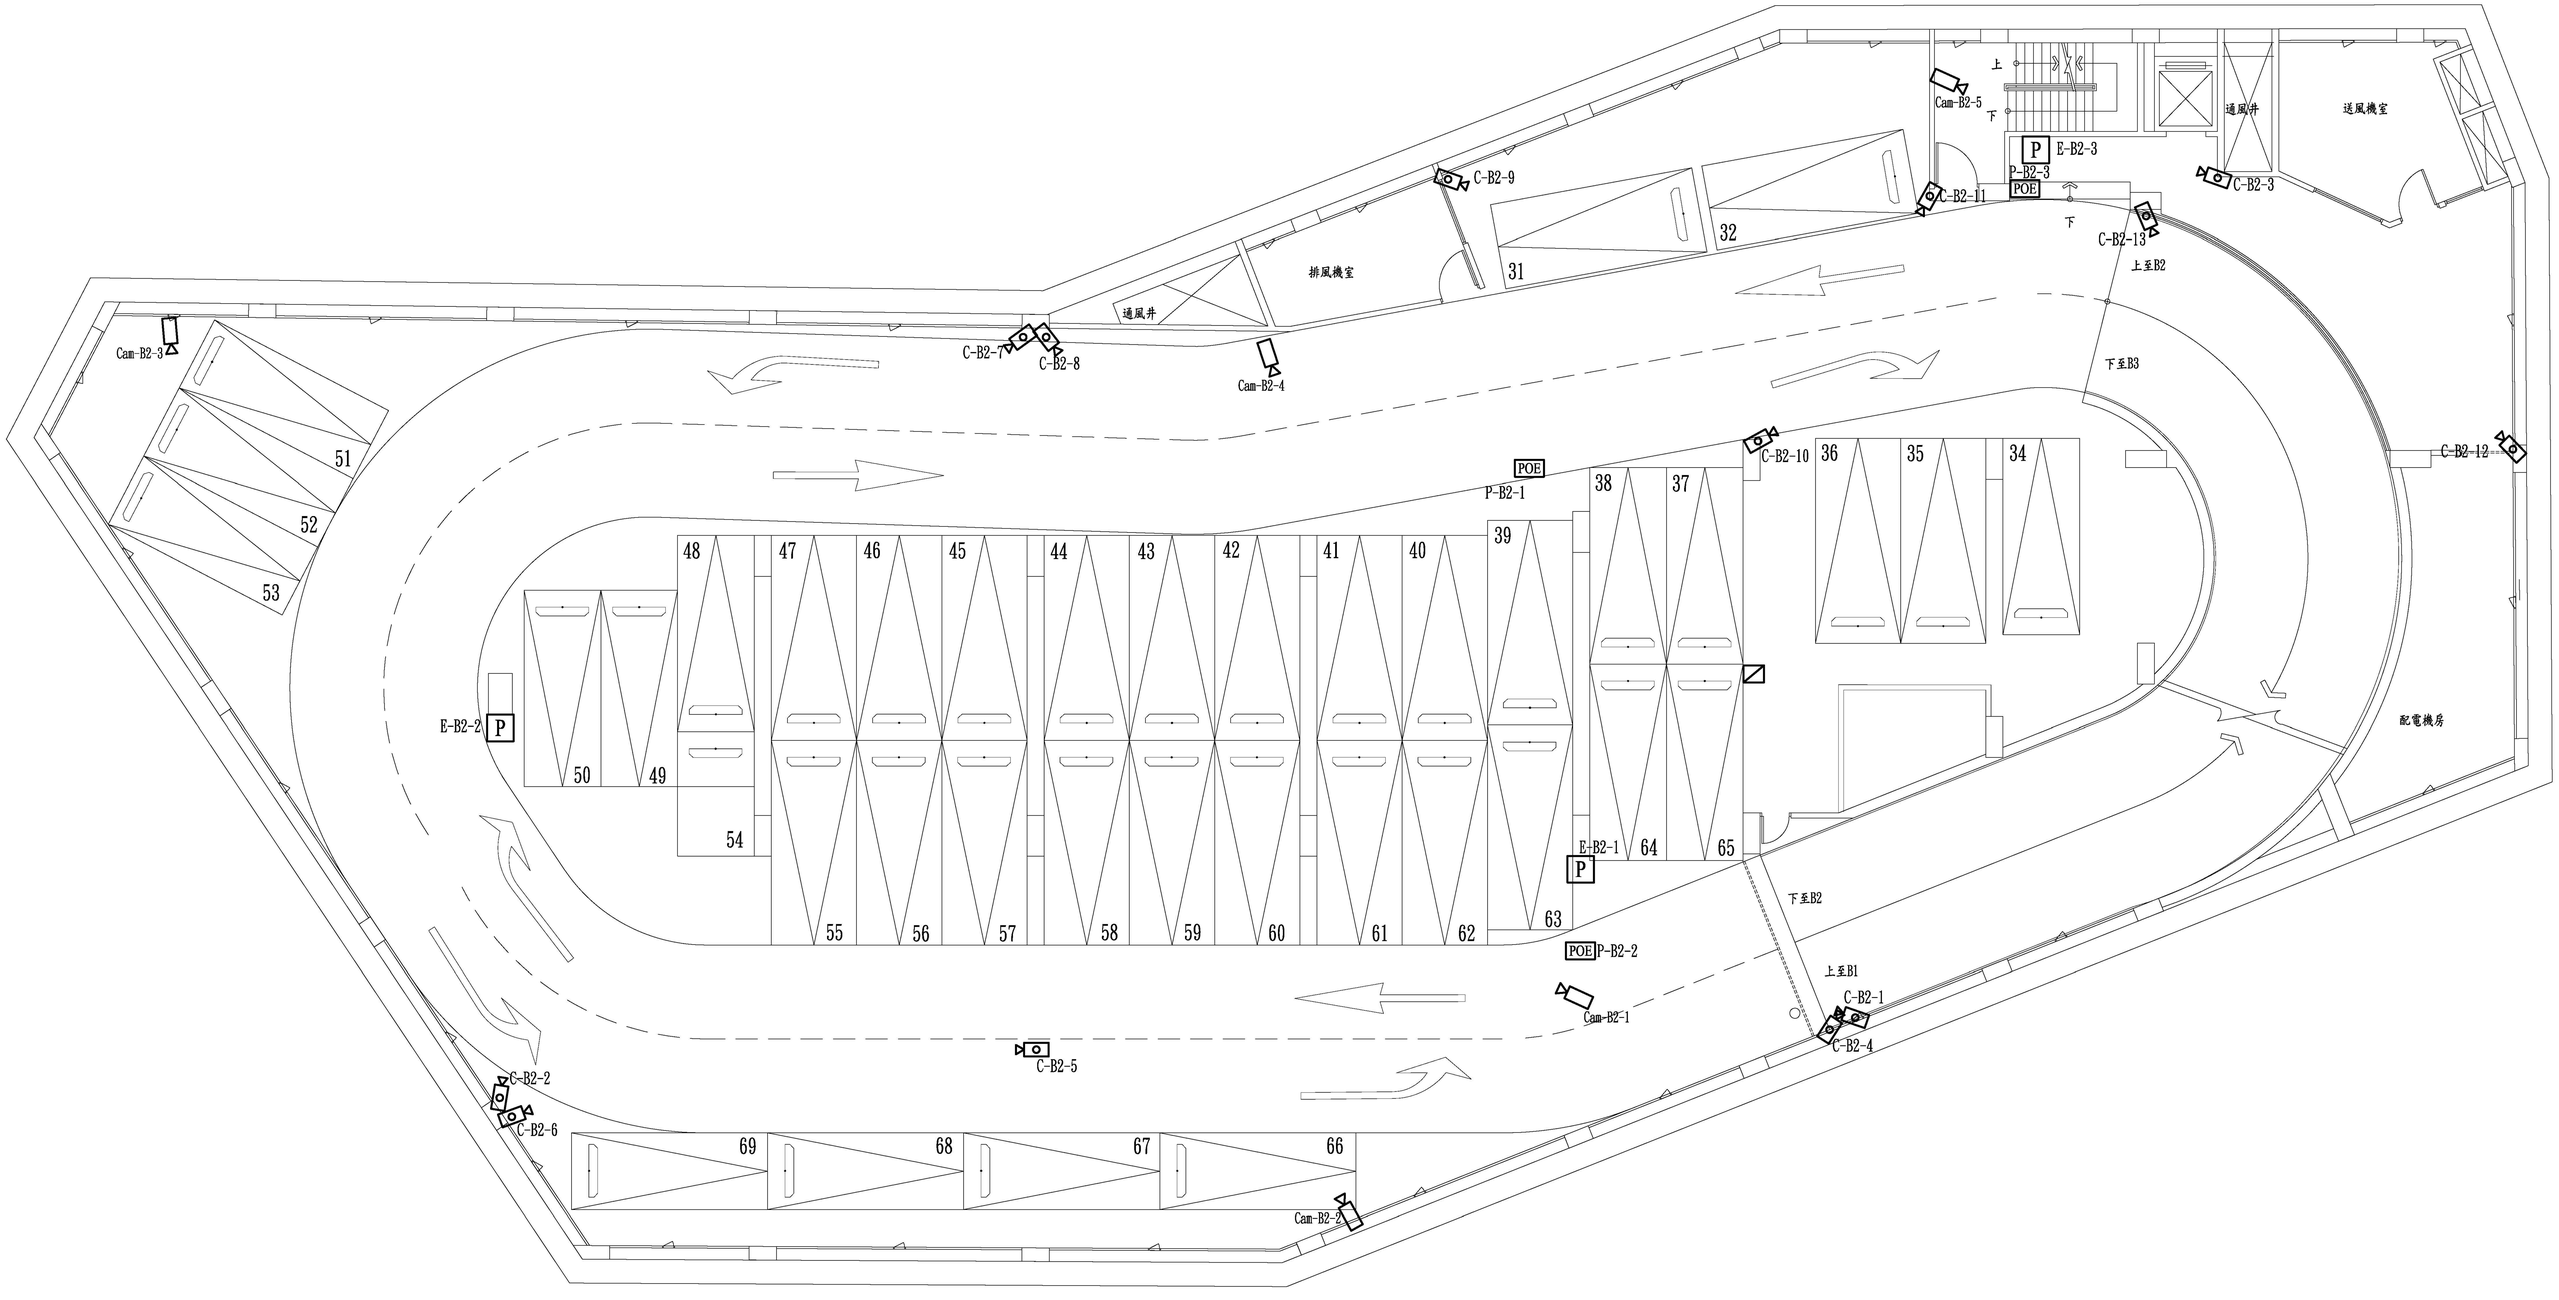
Cam-B2-3
51
52
53
C-B2-7
C-B2-8
Cam-B2-4
通風井
排風機室
31
C-B2-9
32
Cam-B2-5
上
下
P
E-B2-3
P-B2-3
POE
C-B2-11
C-B2-13
上至B2
下至B3
通風井
送風機室
C-B2-3
C-B2-12
C-B2-10
36
35
34
POE
P-B2-1
38
37
39
48
47
46
45
44
43
42
41
40
E-B2-2
P
50
49
54
55
56
57
58
59
60
61
62
63
E-B2-1
P
64
65
配電機房
下至B2
POE
P-B2-2
上至B1
C-B2-1
C-B2-4
Cam-B2-1
C-B2-5
C-B2-2
C-B2-6
69
68
67
66
Cam-B2-2

地下二層平面圖

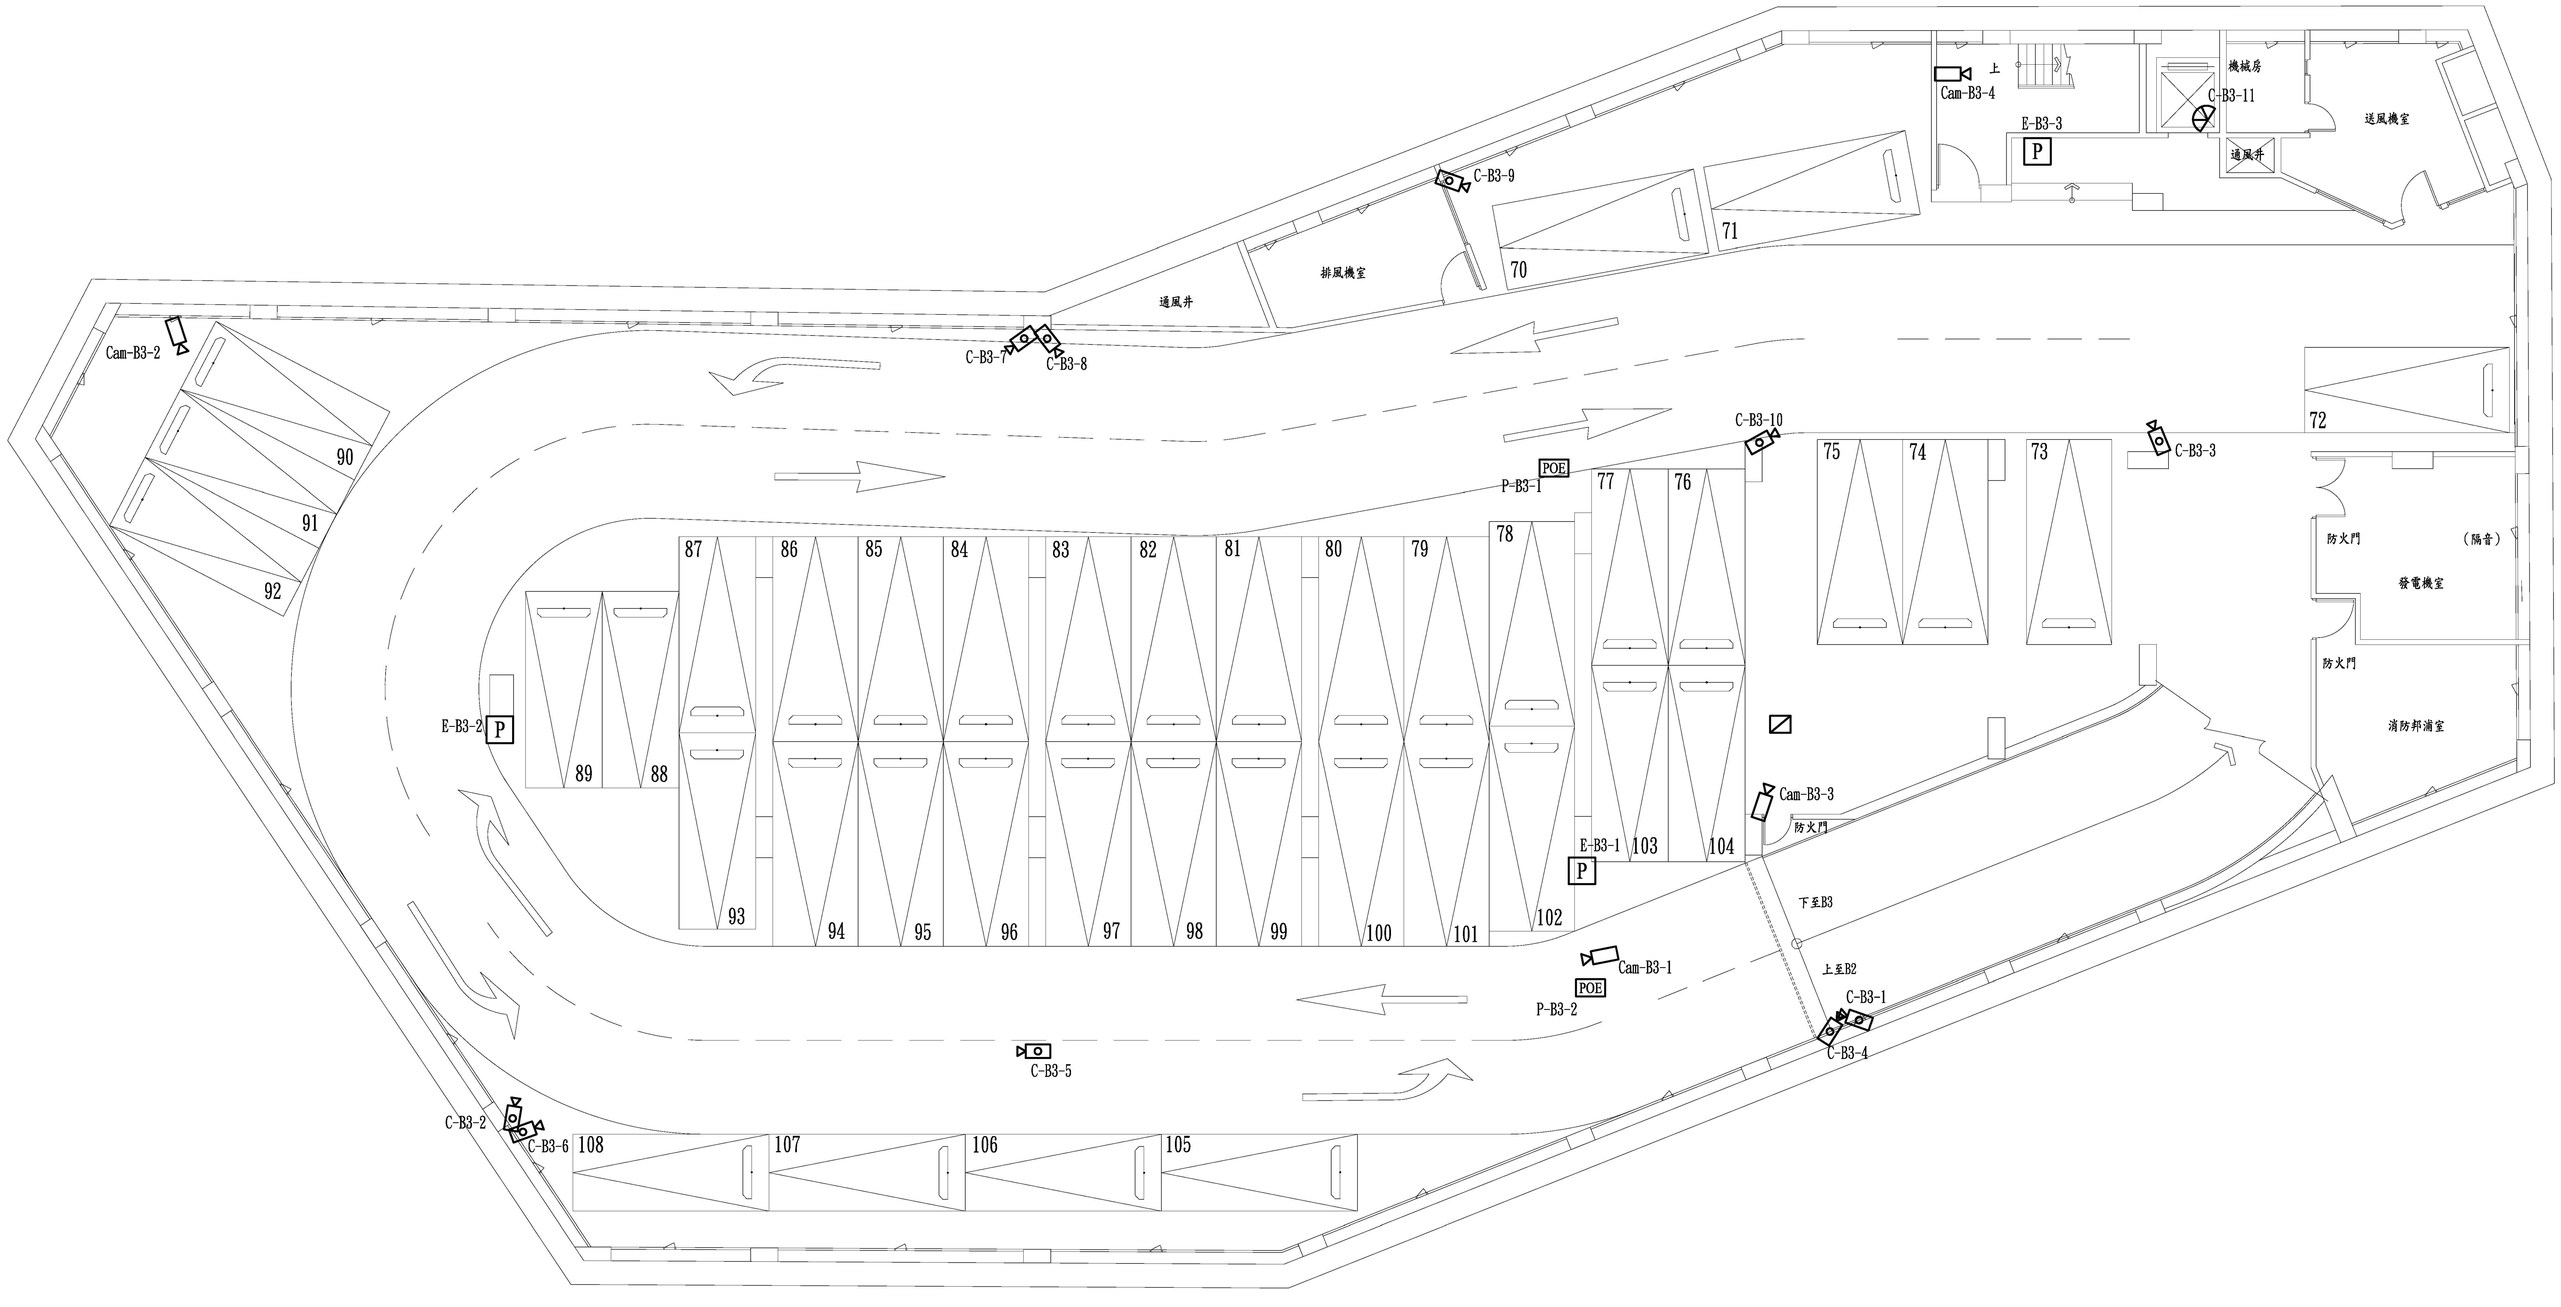
Cam-B3-4
上
機械房
C-B3-11
送風機室
E-B3-3
P
通風井
C-B3-9
71
70
排風機室
通風井
Cam-B3-2
C-B3-7
C-B3-8
C-B3-10
72
75
74
73
C-B3-3
90
91
92
POE
P-B3-1
77
76
78
87
86
85
84
83
82
81
80
79
防火門
(隔音)
發電機室
防火門
消防邦浦室
E-B3-2
P
89
88
Cam-B3-3
防火門
E-B3-1
103
104
P
93
94
95
96
97
98
99
100
101
102
下至B3
Cam-B3-1
上至B2
POE
P-B3-2
C-B3-1
C-B3-4
C-B3-5
C-B3-2
C-B3-6
108
107
106
105

地下三層平面圖