



康樂合署大樓地下停車場 1樓 進出監視設備設置圖說

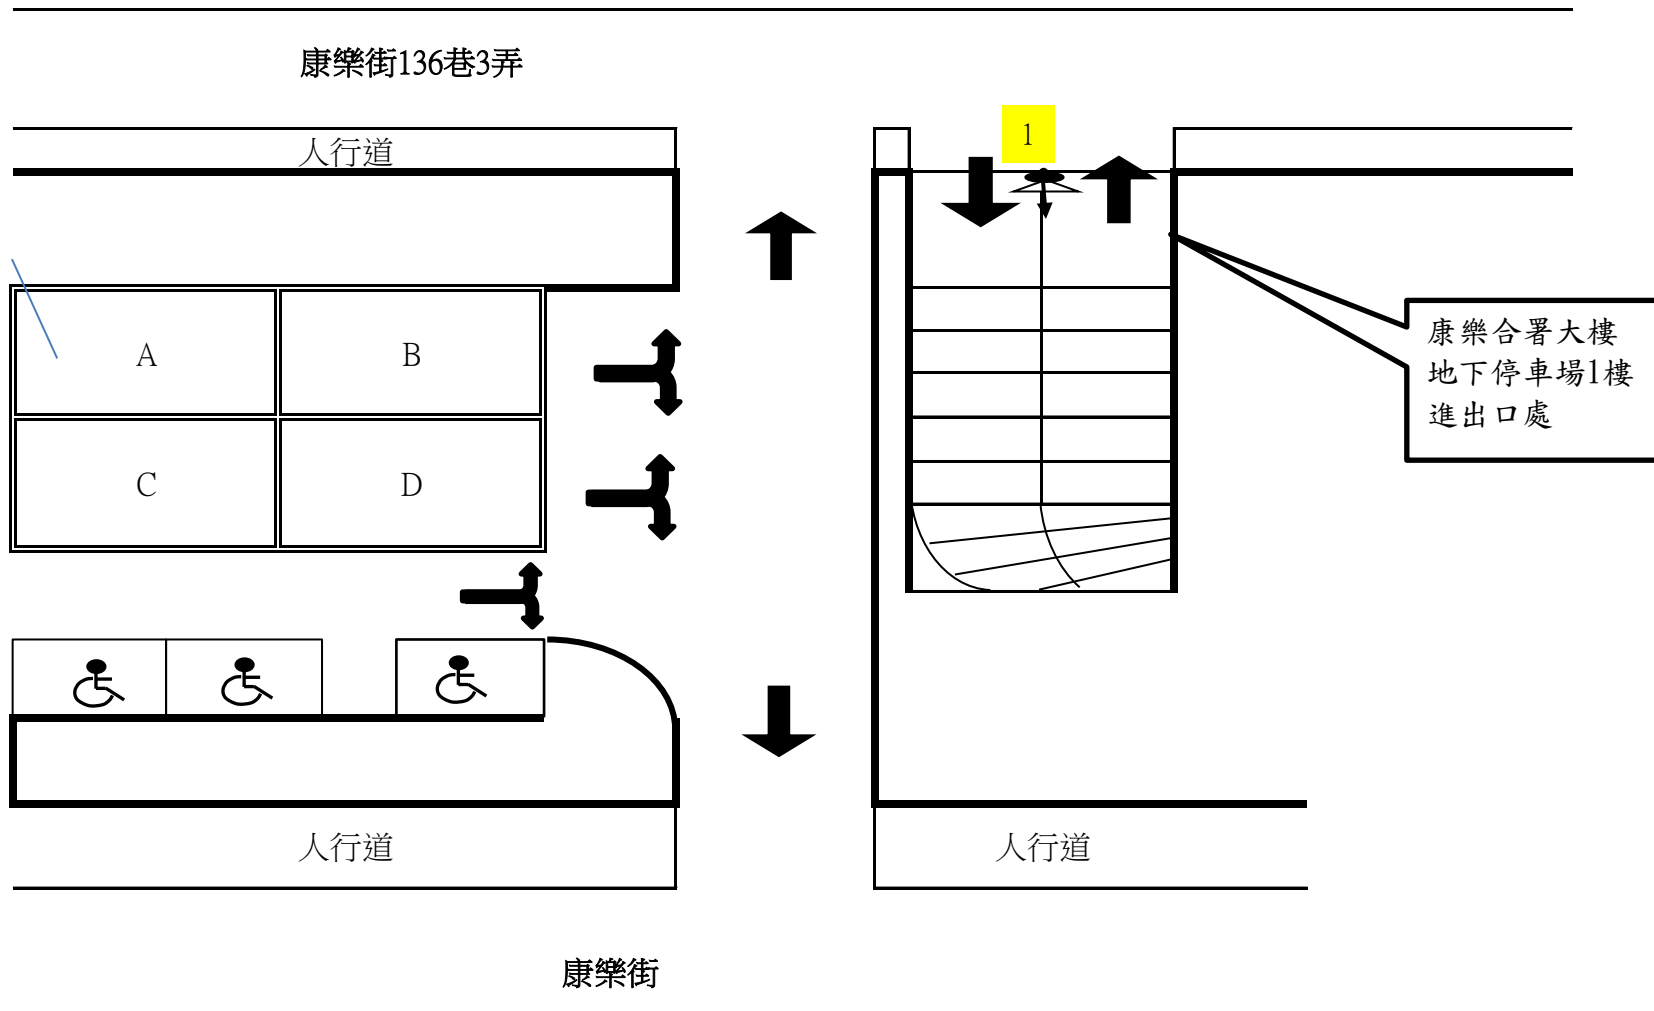

### 康樂合署大樓地下停車場 B1F 監視設備設置圖說

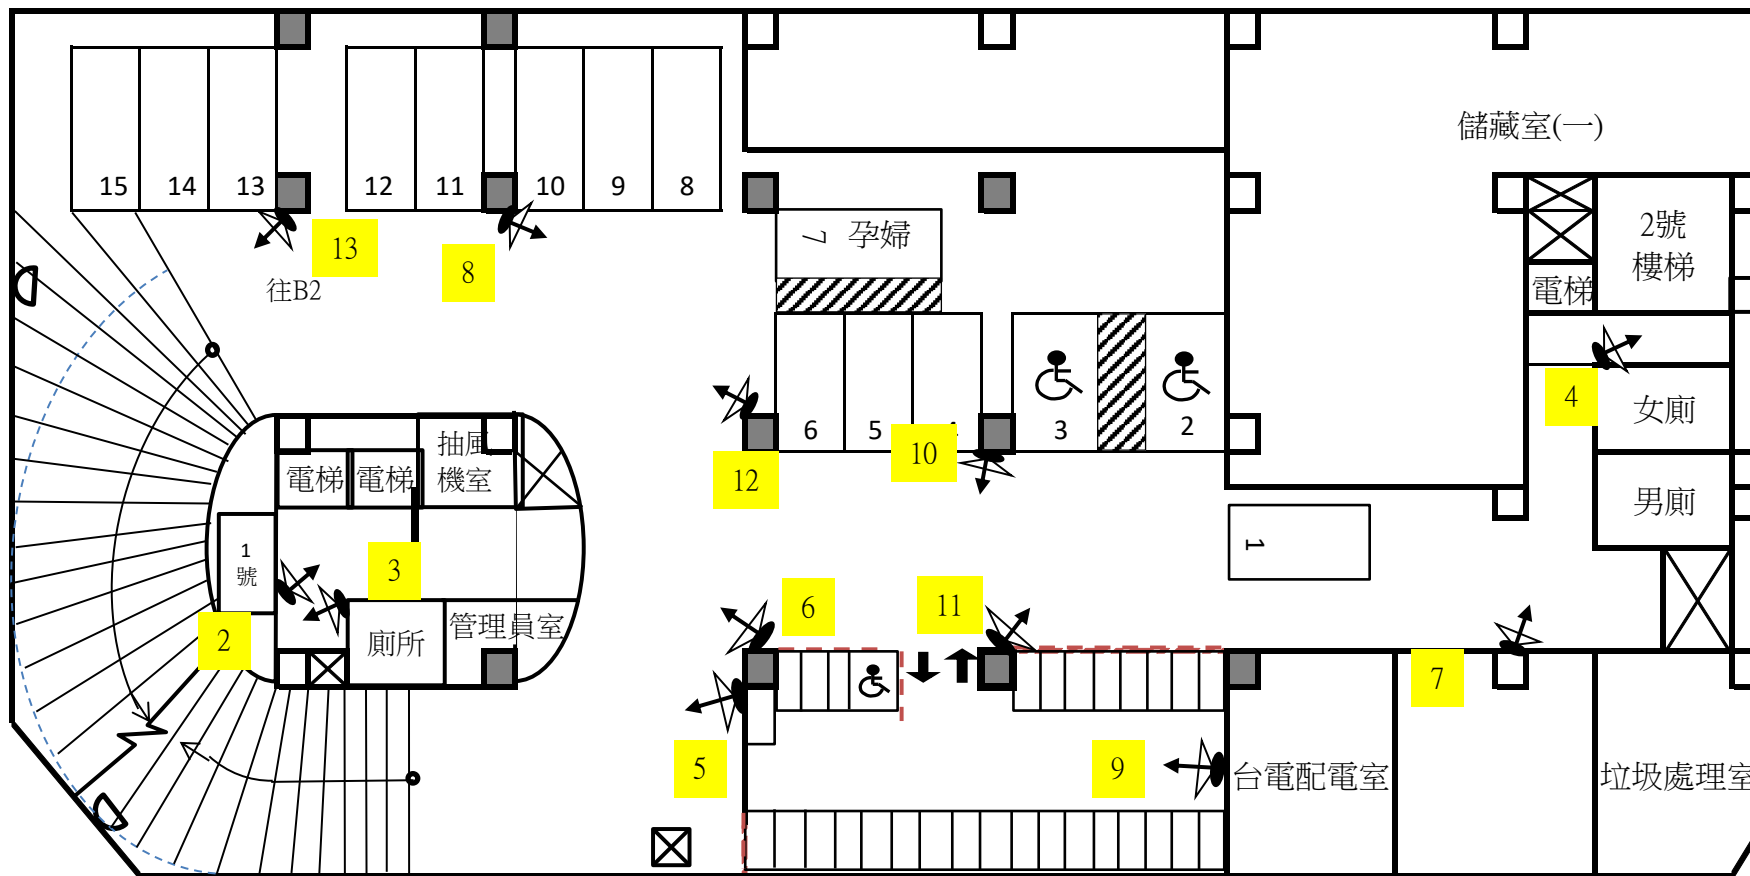


箭頭為監視器照射方向。



黑點處為監視器設置位置。

康樂合署大樓地下停車場 B2F 監視設備設置圖說

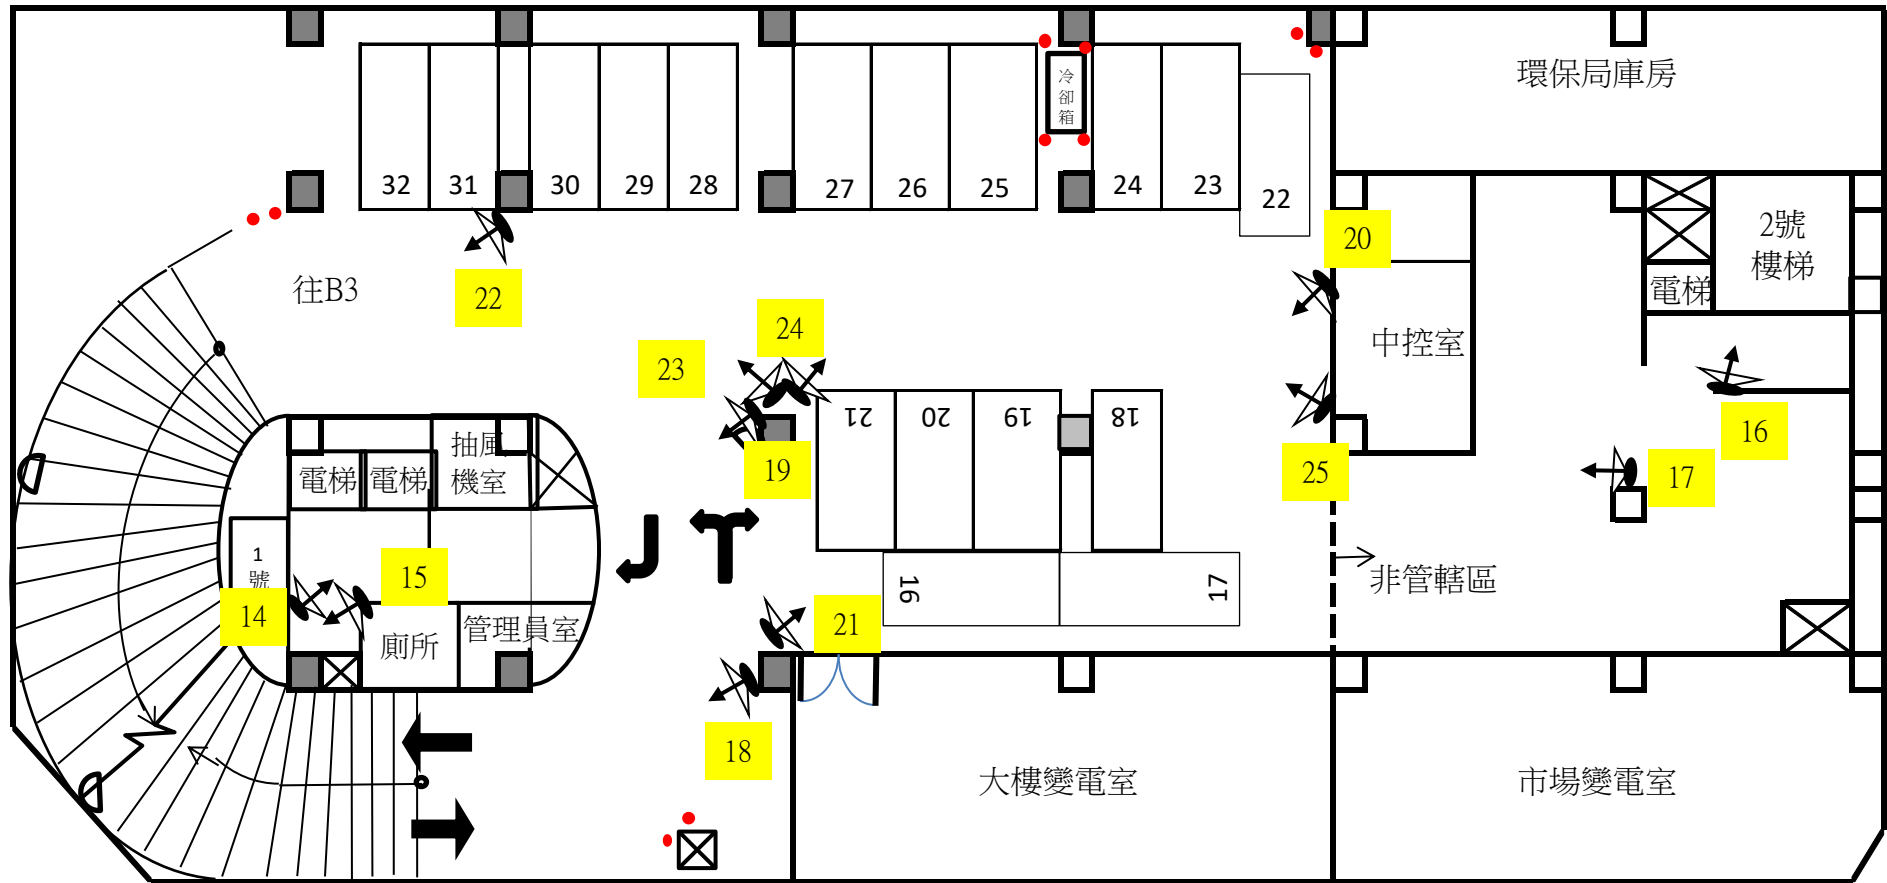

康樂合署大樓地下停車場 B3F 監視設備設置圖說

