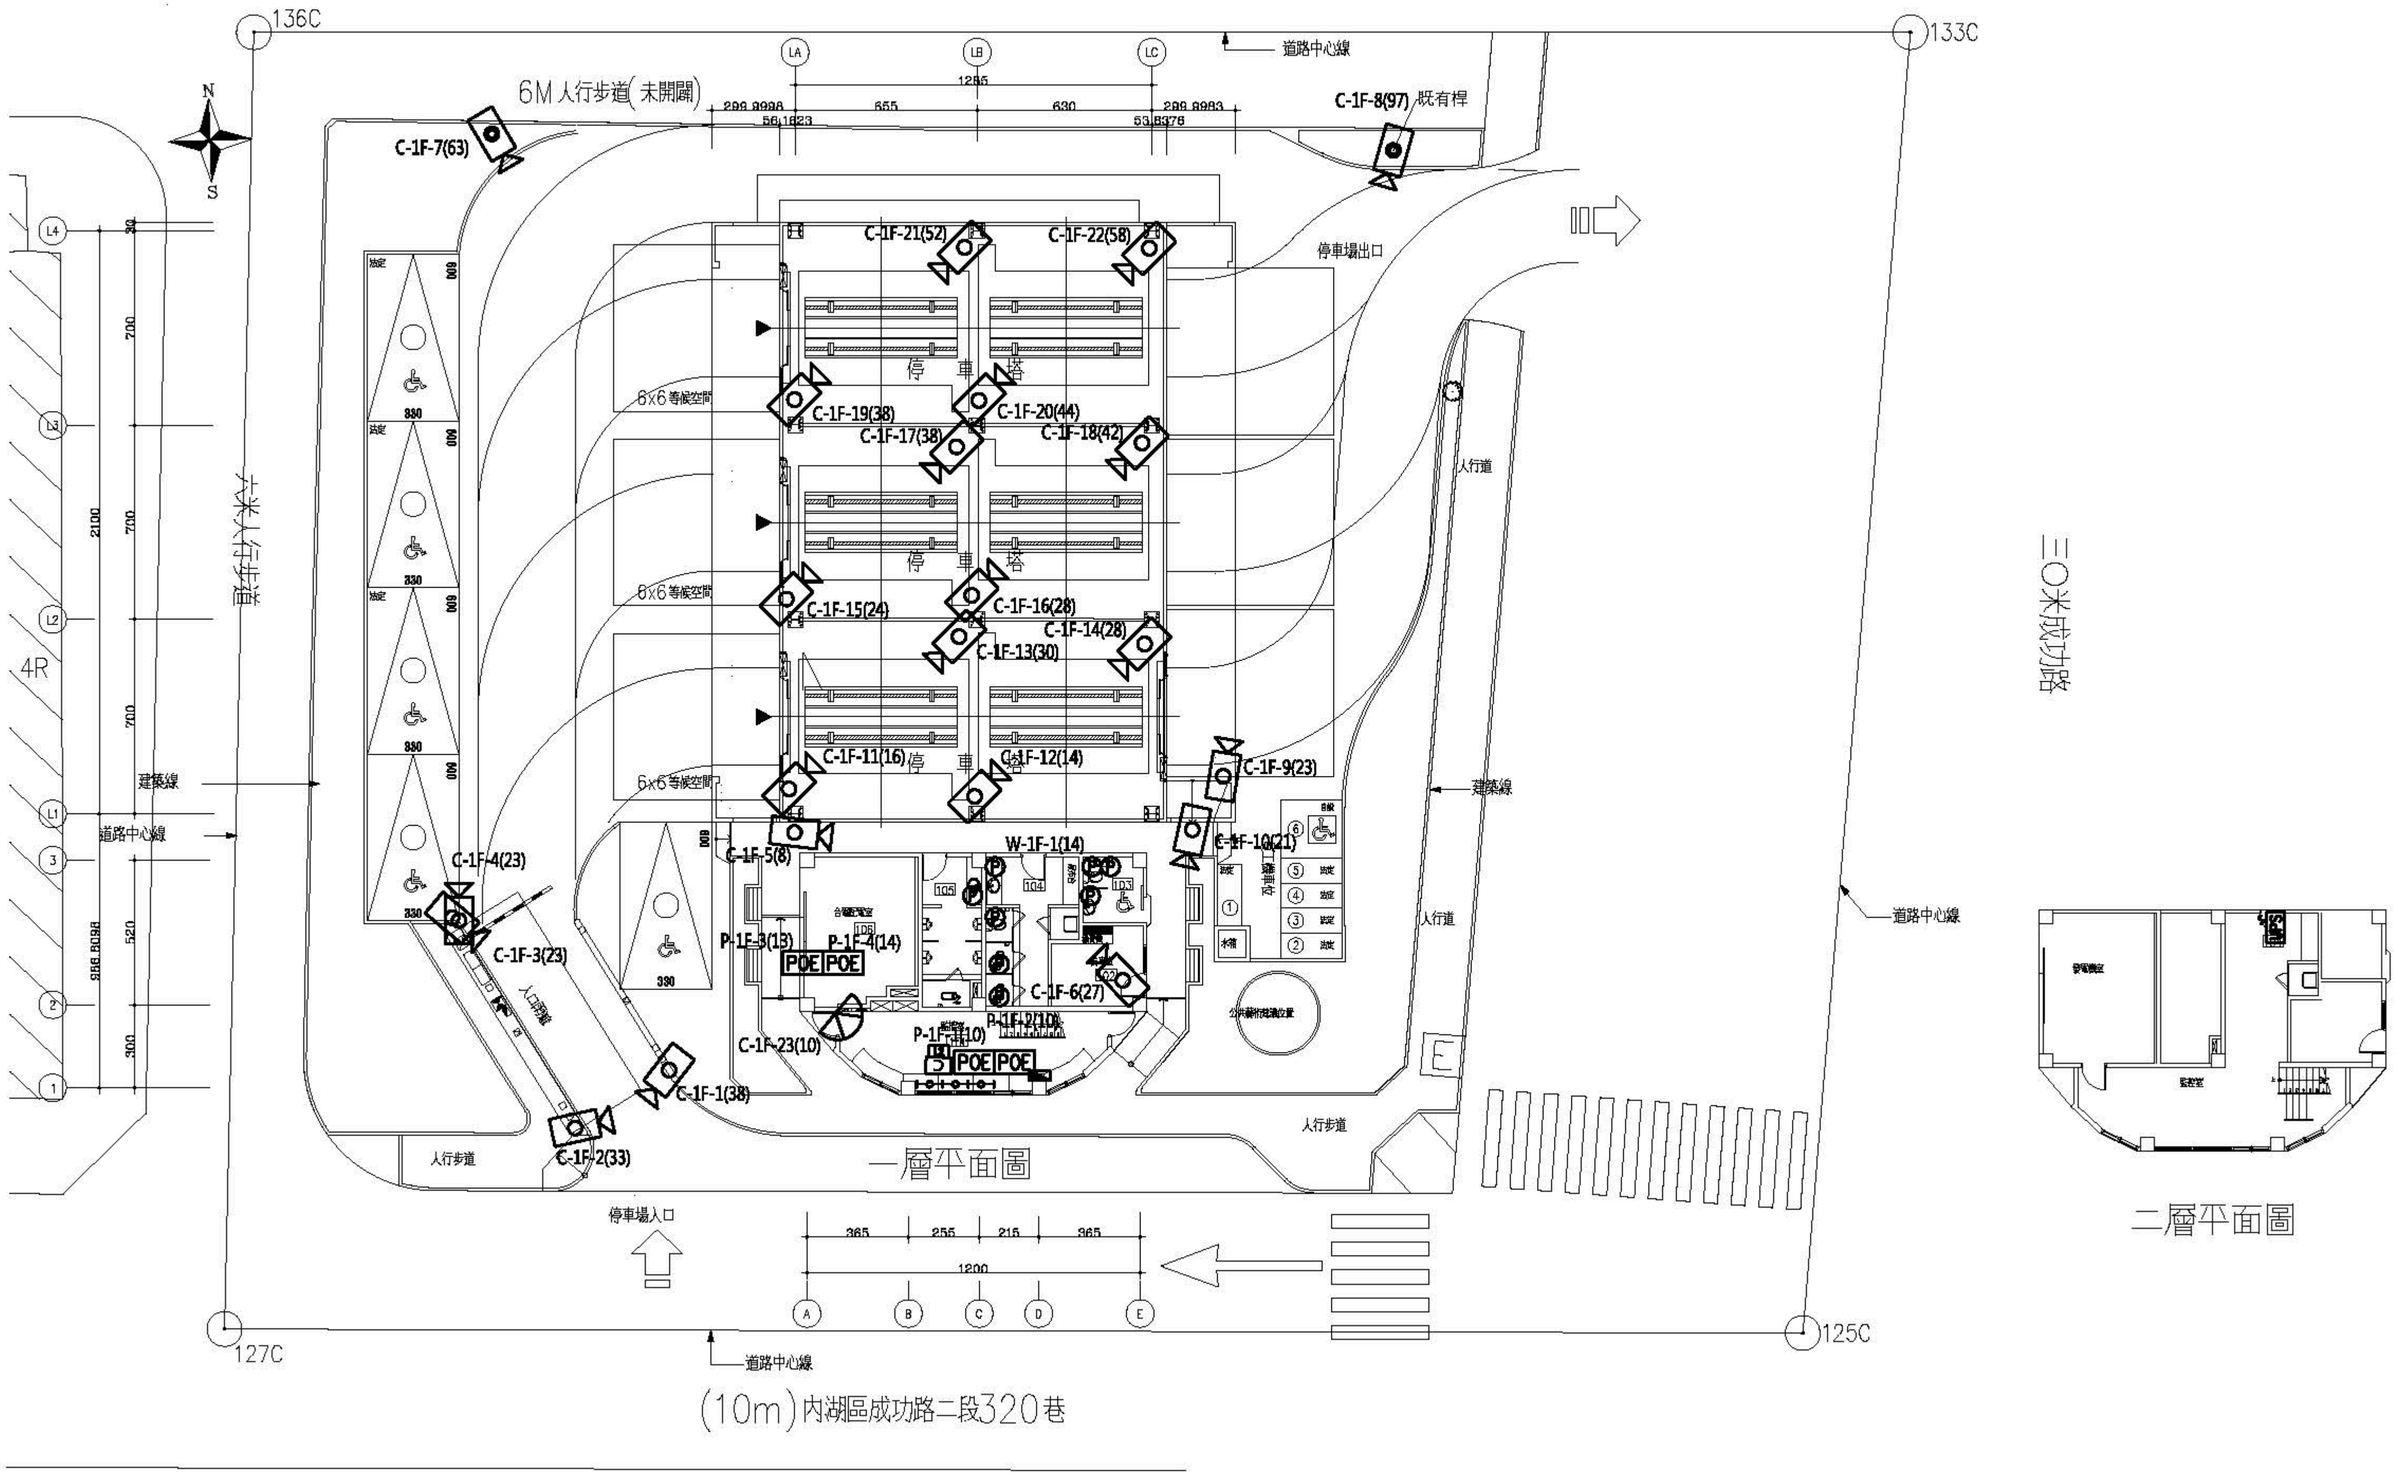

136C
133C
127C
125C
道路中心線
6M 人行步道(未開闢)
C-1F-7(63)
C-1F-8(97) 既有桿
停車場出口
C-1F-21(52)
C-1F-22(58)
停 車 塔
6x6 等候空間
C-1F-19(38)
C-1F-20(44)
C-1F-17(38)
C-1F-18(42)
C-1F-15(24)
C-1F-16(28)
C-1F-14(28)
C-1F-13(30)
C-1F-11(16)
C-1F-12(14)
C-1F-9(23)
C-1F-10(21)
C-1F-5(8)
W-1F-1(14)
C-1F-4(23)
C-1F-3(23)
P-1F-3(13)
P-1F-4(14)
POE POE
C-1F-6(27)
C-1F-23(10)
P-1F-1(10)
P-1F-2(10)
C-1F-1(38)
C-1F-2(33)
人行道
建築線
道路中心線
六米人行步道
4R
一層平面圖
停車場入口
365 255 215 365
1200
A B C D E
(10m)內湖區成功路二段320巷
三〇米成功路
二層平面圖