


陽明山花鐘停車場監視器設置(含補增繪)圖

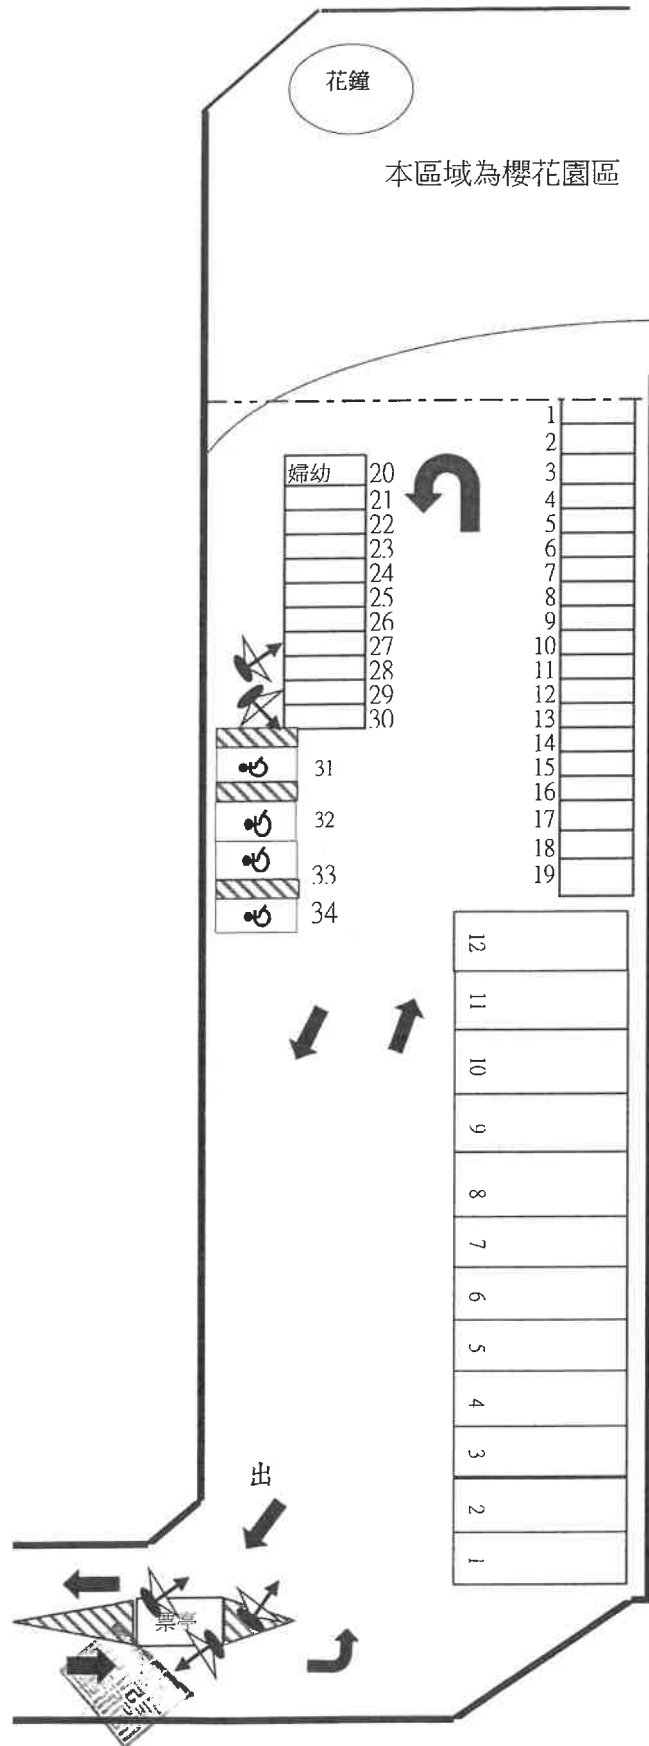

停車場監視設備設置圖說

1. 本場現場須設置至少5支監視器及22吋監視顯示螢幕。設置位置如圖說。
2. 監視器需配有紅外線功能。
3. 監視器架設高度需約2~2.5公尺。
4. 攝影鏡頭需百萬畫素以上高解析彩色攝影機。
5. 監視設備涵蓋率不足之處，乙方須自行增設。其餘規定，請詳契約第15條第17款。

箭頭為監視器照射方向。

黑點處為監視器設置位置。

1. 本場全區域之格位、編號與地面字(增設)、指引標線全部採熱拌(熱處理聚酯)補(增)繪。
2. 所有車輪檔須重新油漆(黑黃條紋)。
3. 增設小型車2支身障牌面(含立桿)
4. 以上應於契約起始日起1個月內完成