


昆陽捷運站旁平面停車場示意圖

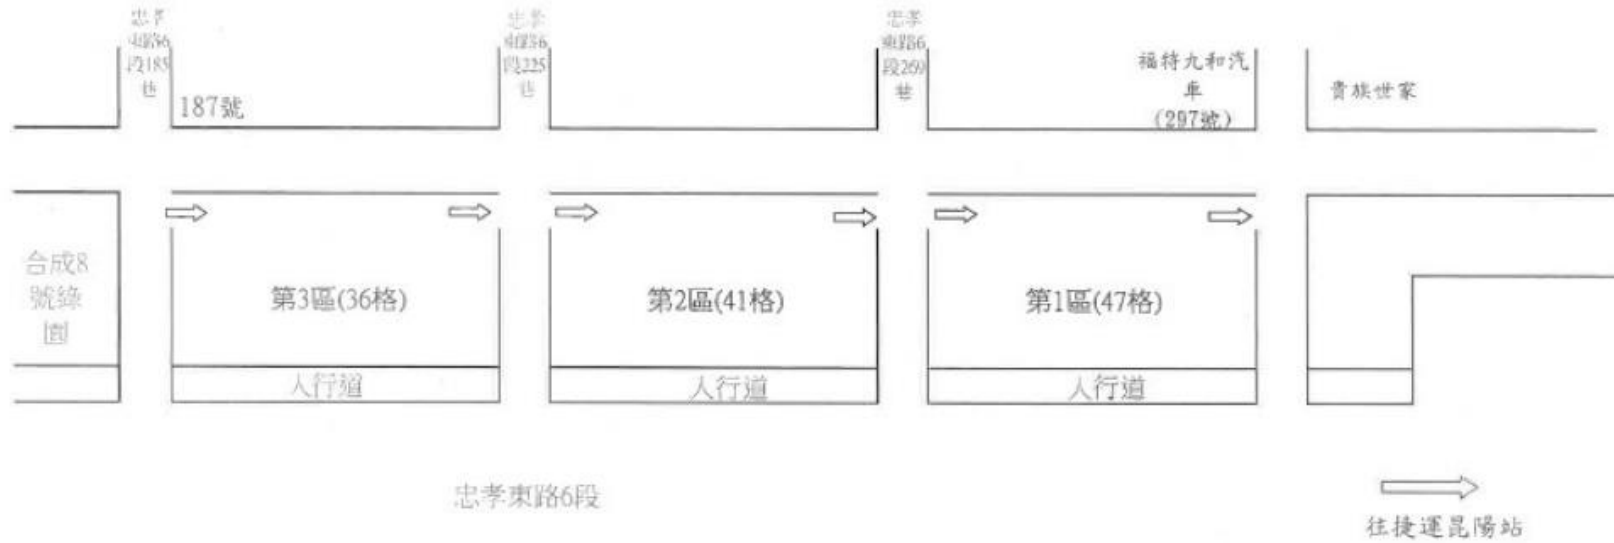

昆陽捷運站旁平面停車場

第1區:小型車47格(含身心障礙專用停車位4格、孕婦及六歲以下兒童專用停車位1格)

第2區:小型車41格

第3區:小型車36格

總計:小型車124格(含身心障礙專用停車位4格、孕婦及六歲以下兒童專用停車位1格)

聯勤司令部

監視器設備圖說

- 1.本場須設置至少25支(第1區9支、第2區8支、第3區8支)及22吋監視顯示螢幕1台。
- 2.監視器需有紅外線及攝影鏡頭需300萬畫素。
- 3.監視器設備涵蓋率不足之處，乙方須自行設置。其餘規定，請詳契約規定。

