


石潭平面停車場示意圖

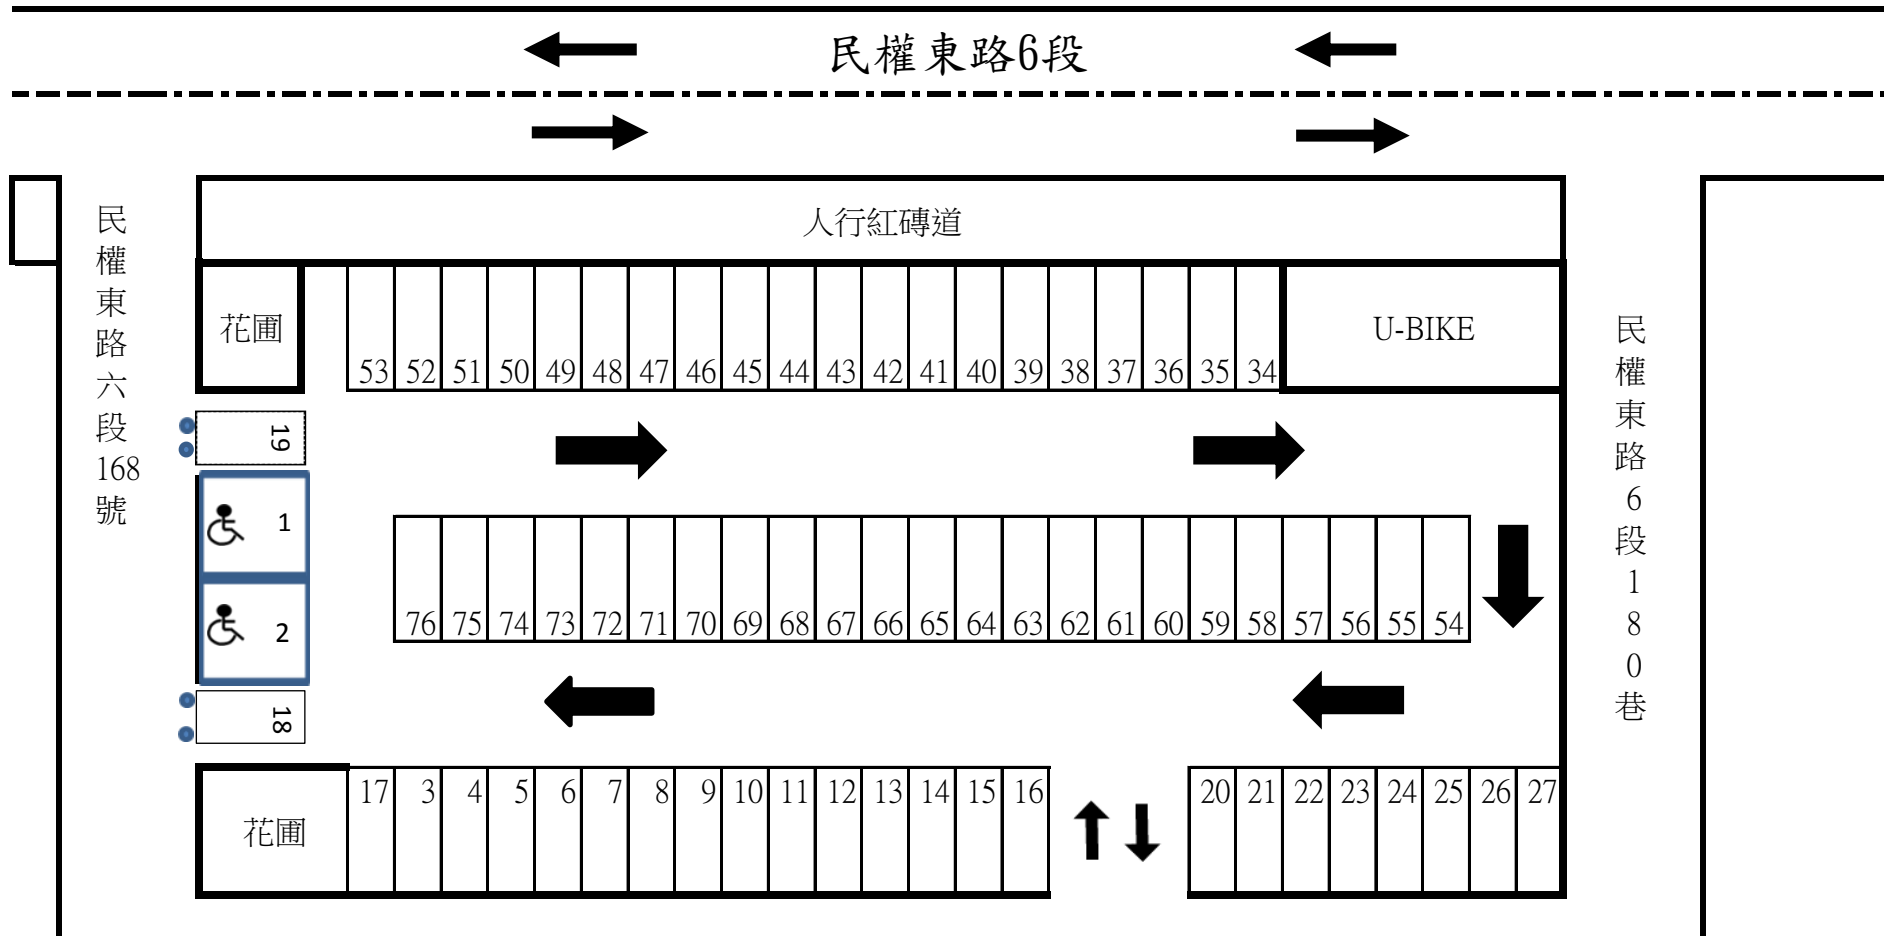

※停車場監視設備

1. 須設置至少12支監視器。
2. 監視器需配有紅外線功能。
3. 攝影鏡頭需200萬畫素以上。
4. 監視設備涵蓋率不足之處，乙方須自行增設。其餘規定，請詳契約。

石潭平面停車場

小型車停車格：68格

身心障礙車格：2格

合計：70格