


# 行一機車臨時平面停車場示意圖

市民大道

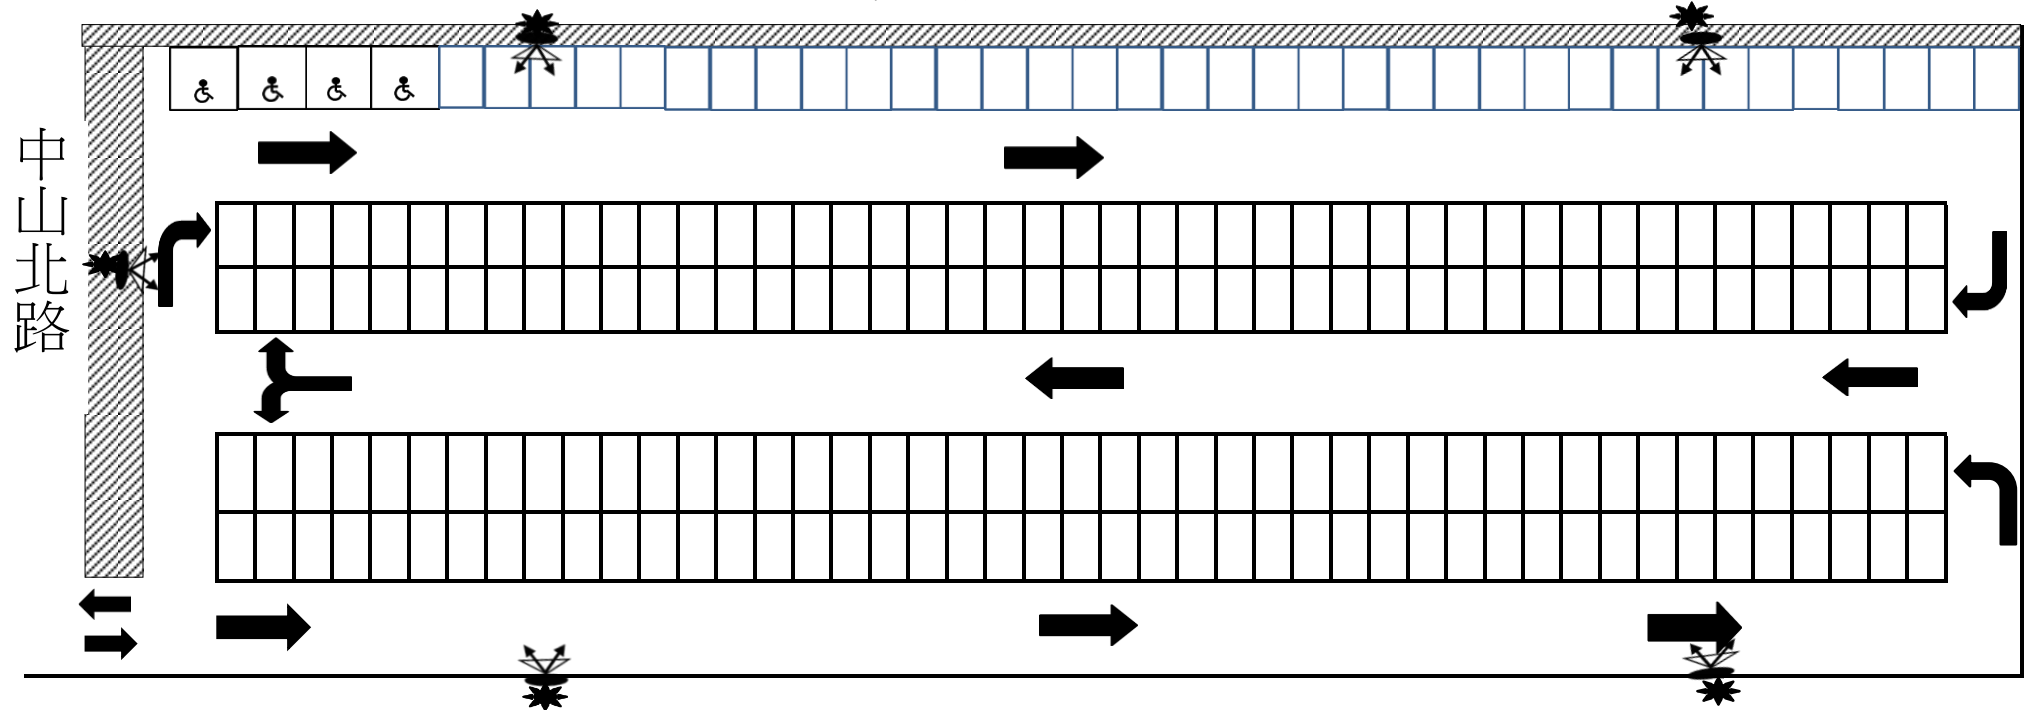

中山北路



監視器

照明設備

- 1、須設置至少10支監視器。
- 2、監視器需配有紅外線功能。
- 3、攝影鏡頭需200萬畫素以上。
- 4、監視設備涵蓋率不足之處，乙方須自行增設。其餘規定，請詳契約。

行一機車平面停車場  
小型車停車格：215格  
身心障礙車格：4格  
合計：219格