※本工程圖說僅供平面位置，並不代表乙方及陳述技術可施作，特此責任。

竣工圖

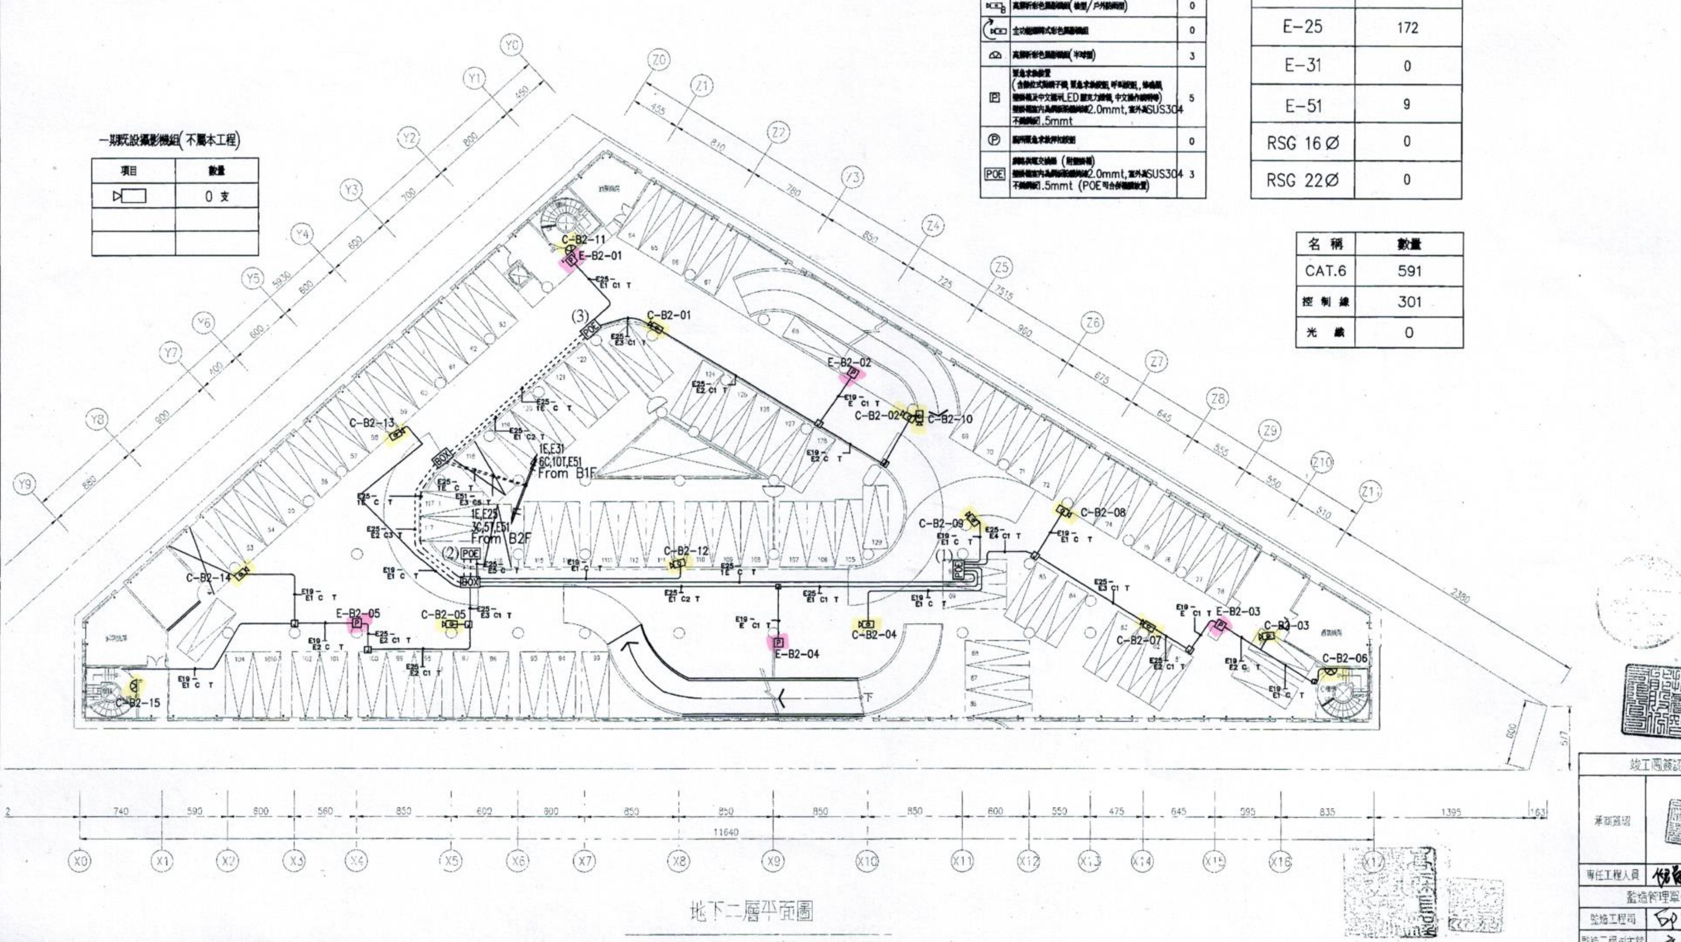

一期既設攝影機組(不屬本工程)

項目	數量
▷□	0 支

圖例	圖例說明	數量
	高解析彩色攝影機組(槍型)	12
A	高解析彩色攝影機組(槍型/車道出口用)	0
B	高解析彩色攝影機組(槍型/戶外防護型)	0
	全功能旋轉式彩色攝影機組	0
	高解析彩色攝影機組(半球型)	3
P	緊急求救裝置(含對講式對講子機,緊急求救按鈕,呼叫按鈕,,蜂鳴器,壁掛箱及中文標示LED壓克力標牌,中文操作說明牌)壁掛箱室內為鋼板烤漆厚度2.0mmt,室外為SUS304不鏽鋼1.5mmt	5
Ⓟ	廁所緊急求救押扣按鈕	0
POE	網路供電交換器(附電源箱)壁掛箱室內為鋼板烤漆厚度2.0mmt,室外為SUS304不鏽鋼1.5mmt (POE可合併機櫃放置)	3

管徑	數量
E-19	183
E-25	172
E-31	0
E-51	9
RSG 16Ø	0
RSG 22Ø	0

名稱	數量
CAT.6	591
控制線	301
光纖	0

竣工圖簽認	
承攬廠商	
專任工程人員	倪嗣翰
監造管理單位	
監造工程司	邱志旻
監造工程司主管	方嘉和

臺北市停車管理工程處	設計單位	高崇工程顧問股份有限公司 Compon Engineering Consultants Co.,Ltd TEL:(02)2703-6606 FAX:(02)2701-5785 http:// www.gbdcon.com.tw	繪圖	林正元	審核	方嘉和	比例尺	A1 1:200 A3 1:400	工程名稱	路外停車場監視系統設備改善工程
			設計	劉大剛	核准		日期	04.12.04	圖號名稱	春光公園地下停車場 地下二層配置平面圖
			校核	邱志旻					圖號	TV08 02