



平面層(1樓)平面示意圖

小型車停車位共 169 格(含身心障礙停車位 3 格、孕婦及 6 歲以下專用停車位 3 格)；機車停車位共 197 格(含身心障礙停車位 12 格)

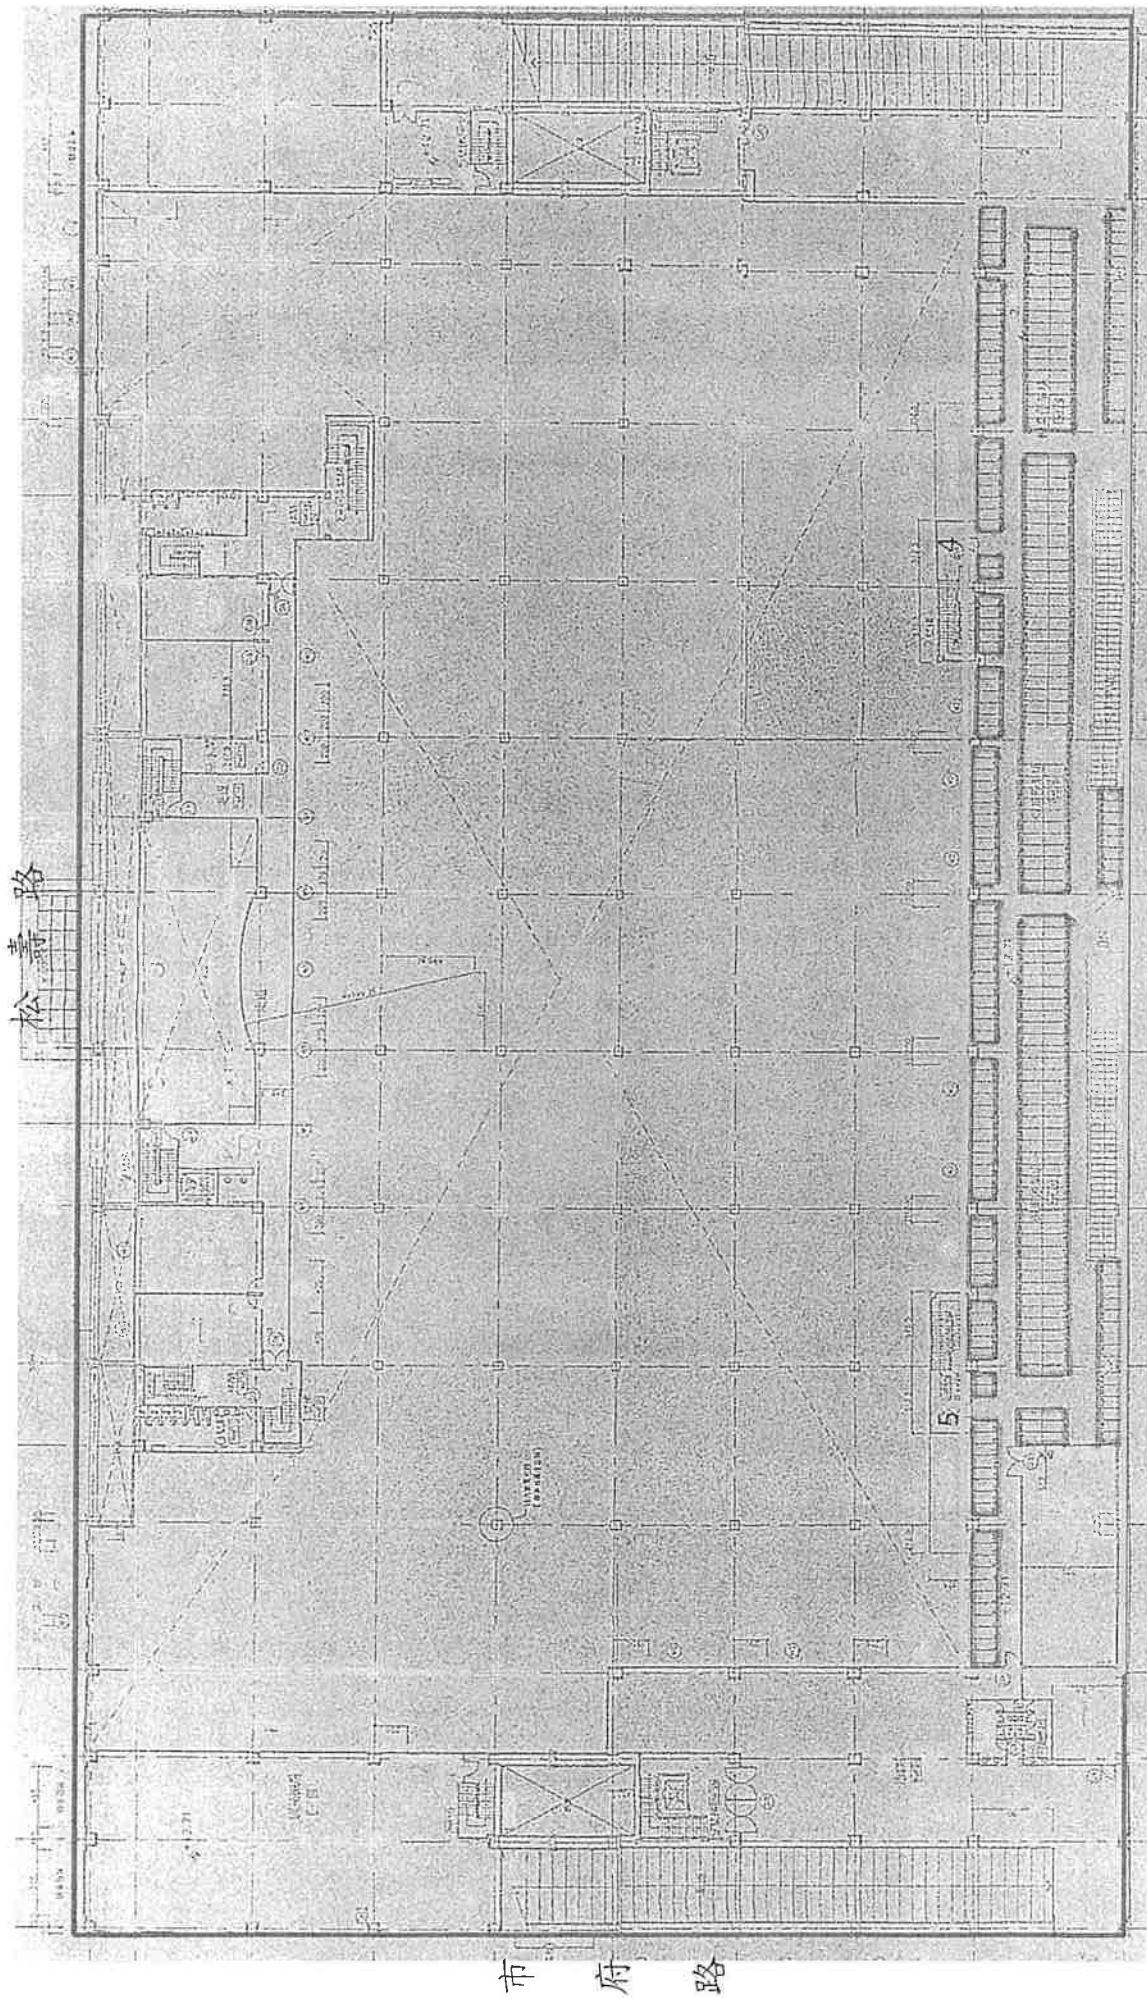


夾層平面示意圖  
機車停車位共 339 格

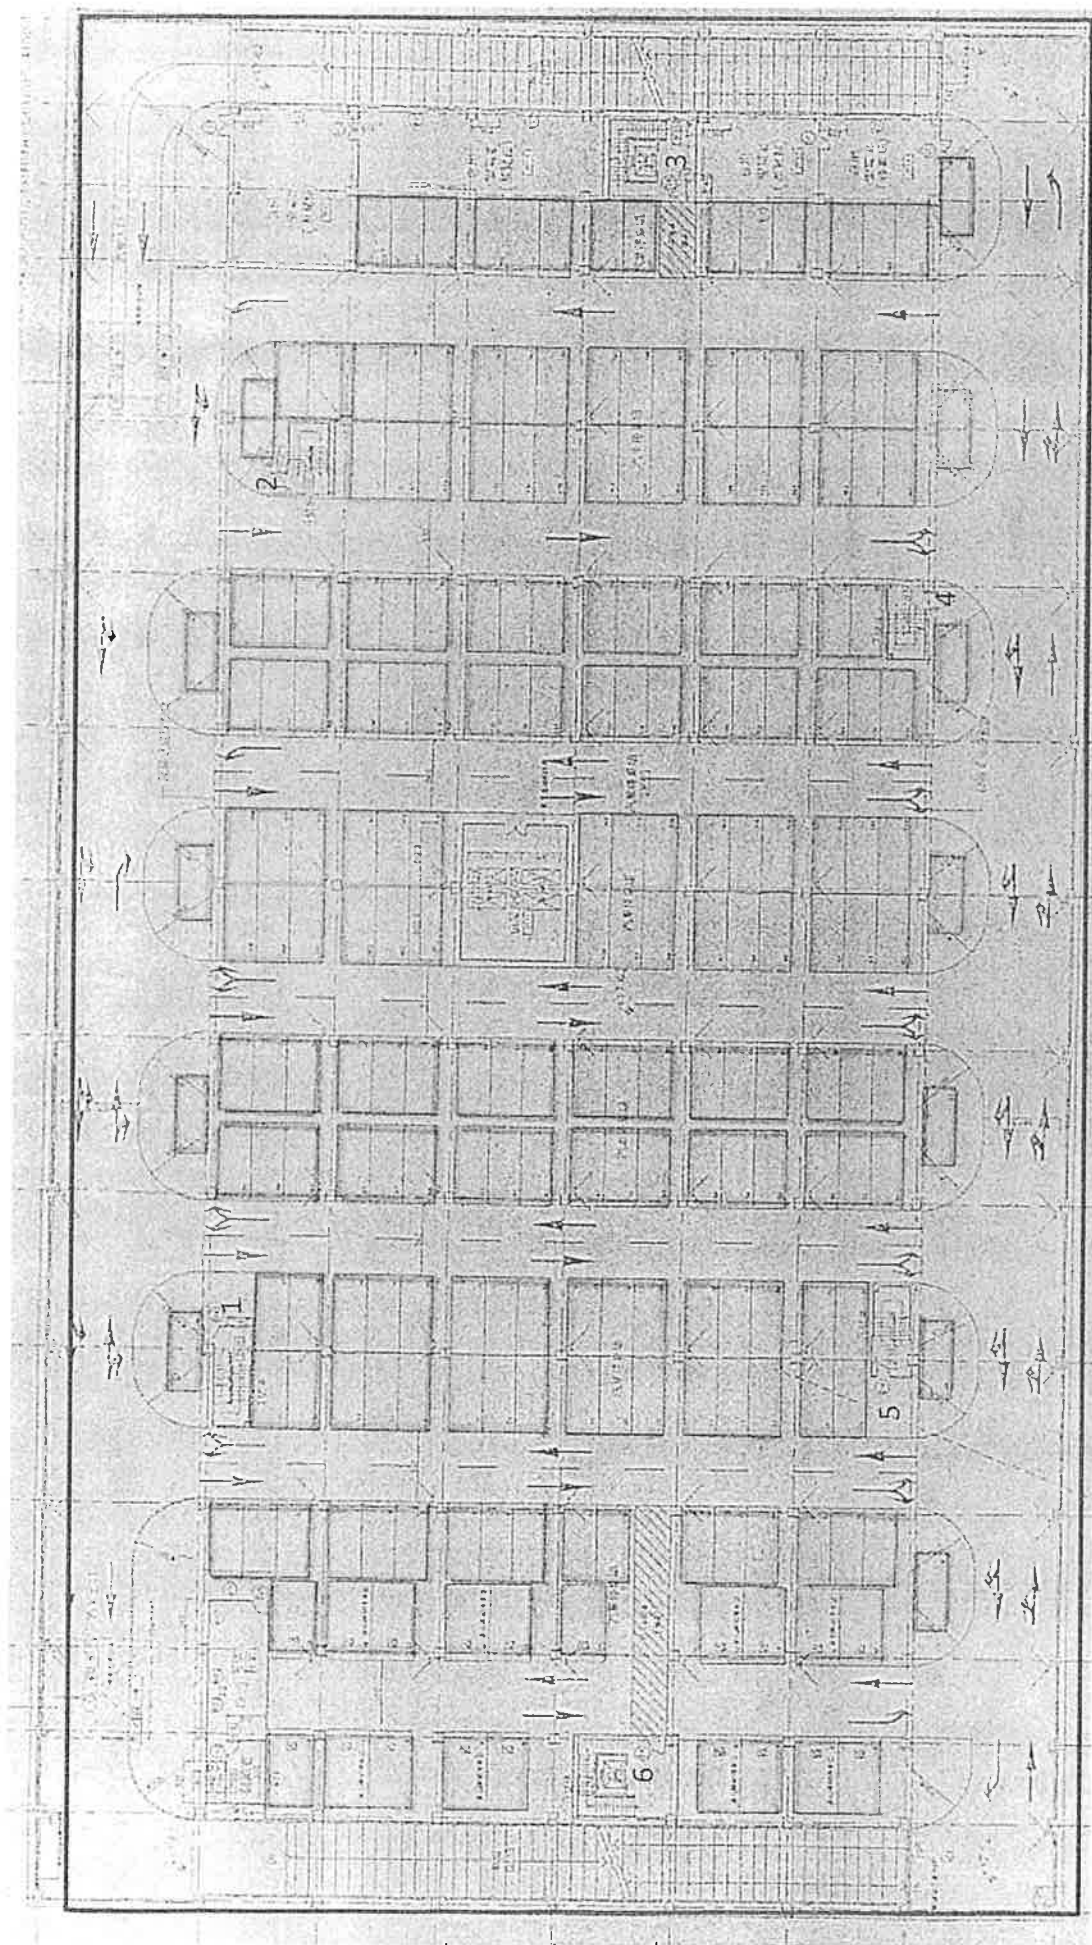

2樓平面示意圖

小型車停車位共 226 格(含身心障礙停車位 19 格、孕婦及 6 歲以下專用停車位 10 格)；大型重型機車共 2 格

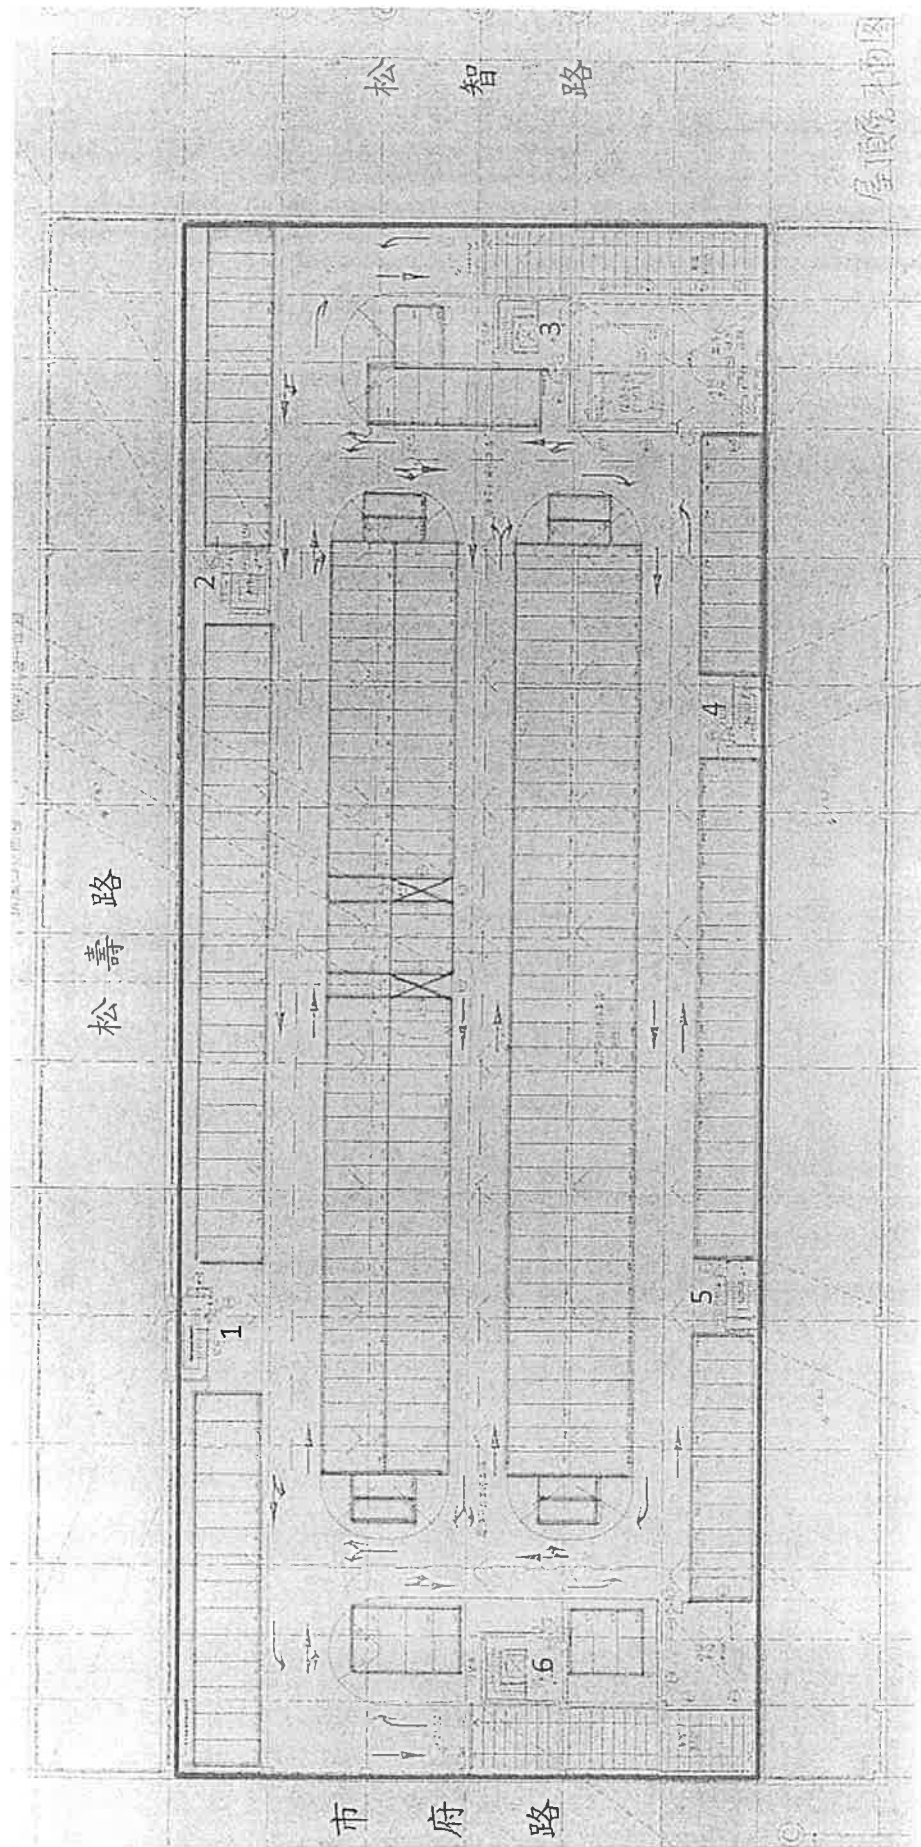

屋頂層平面示意圖  
 小型車停車位共 273 格