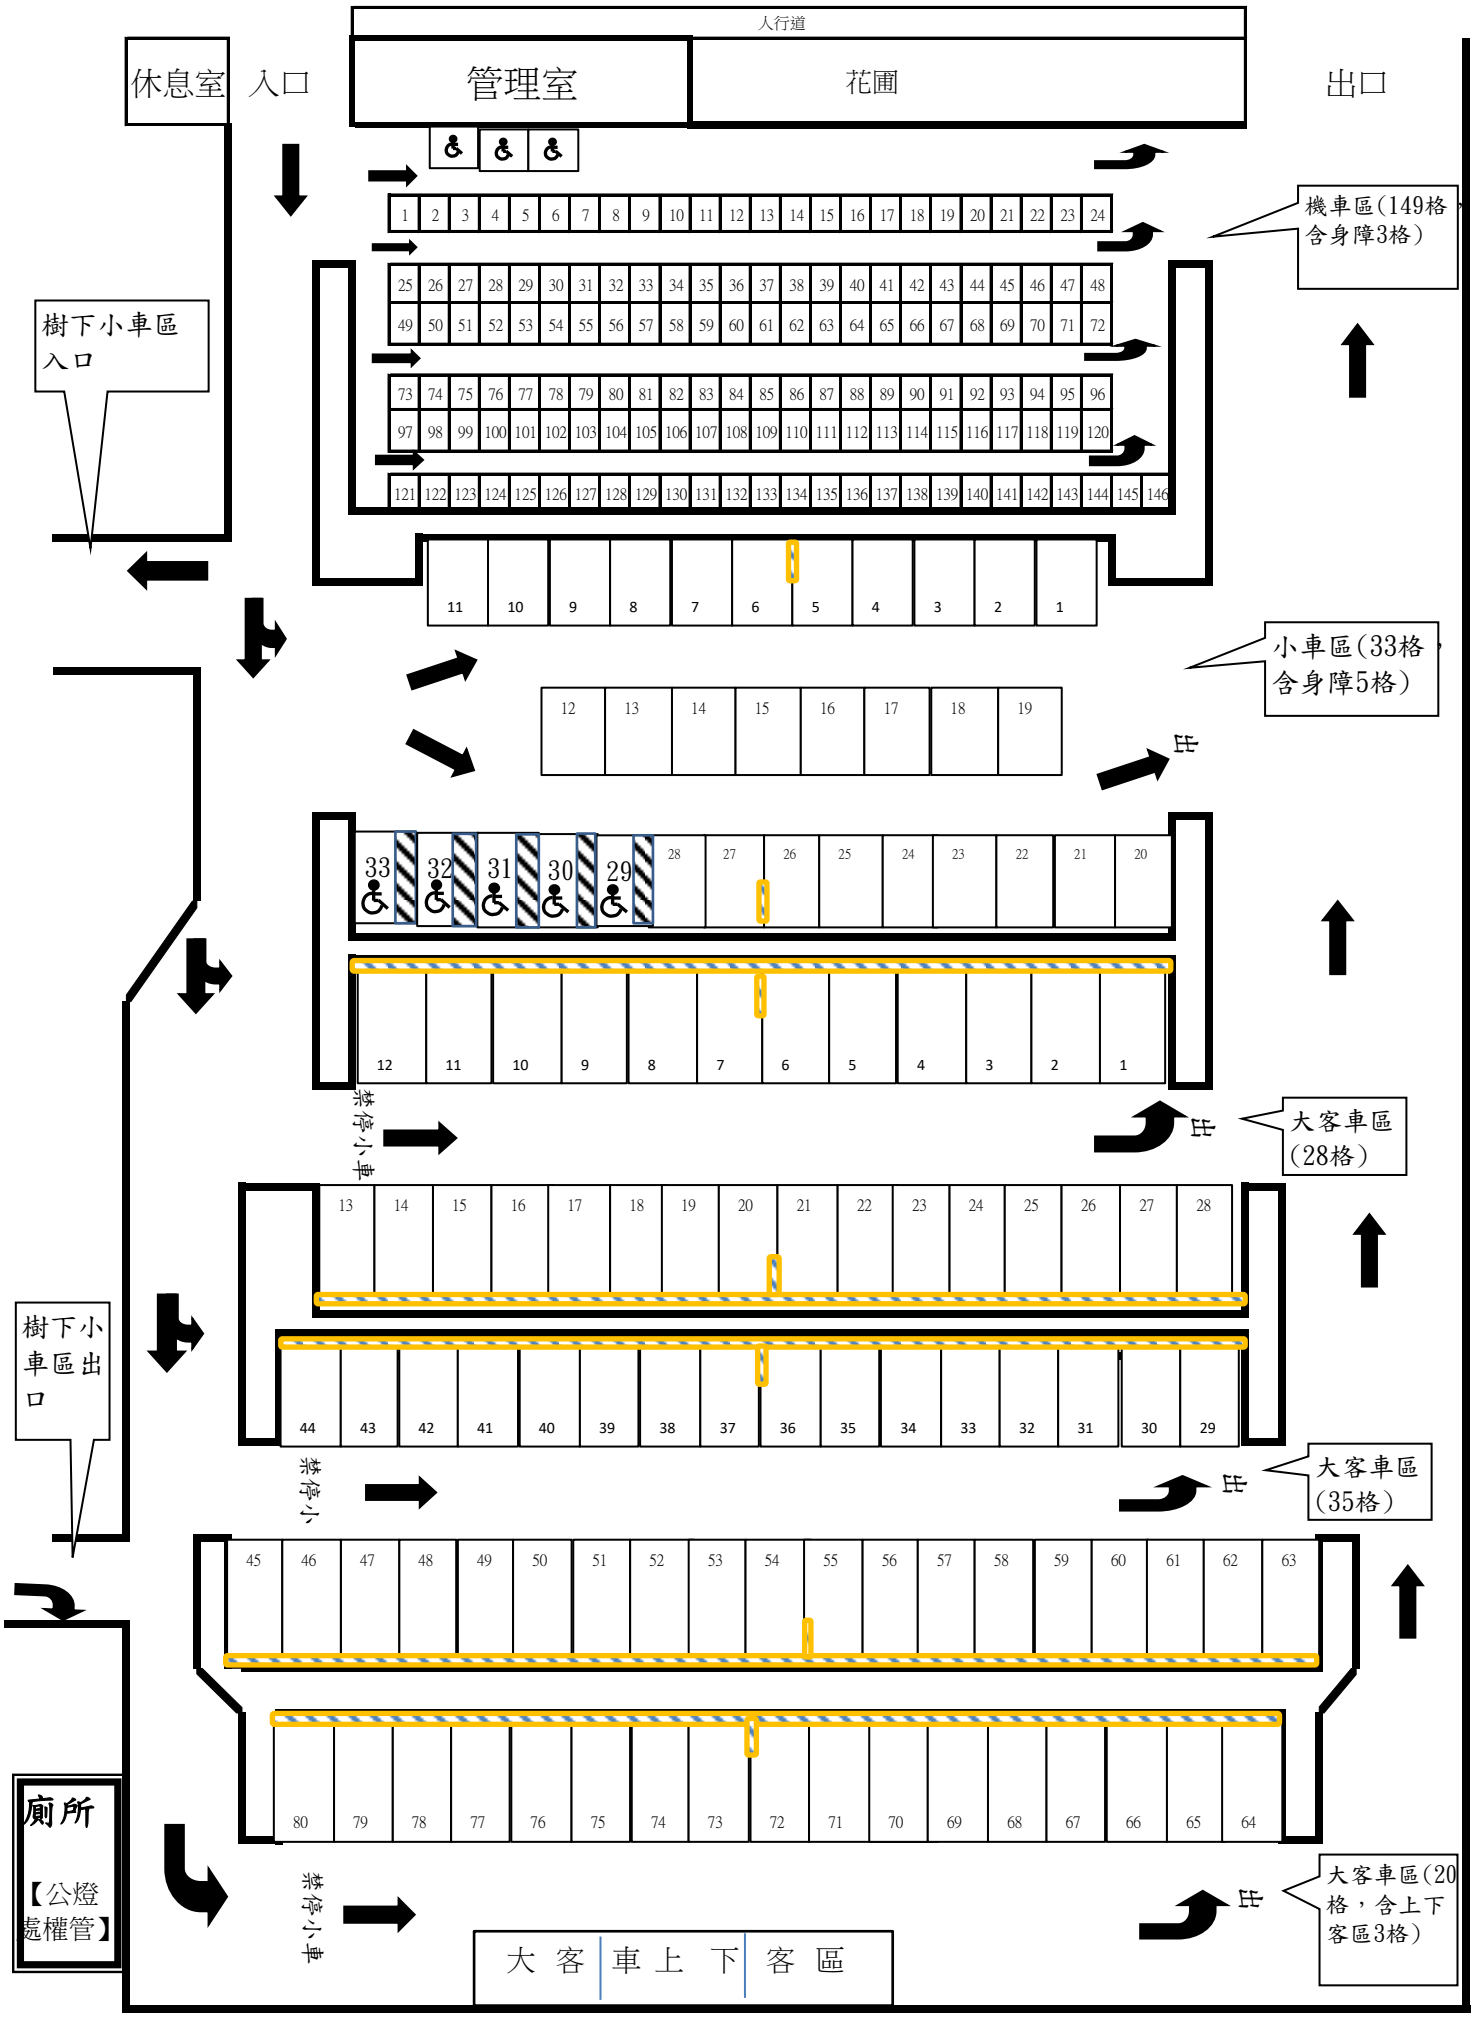陽明山第二停車場格位配置示意圖