忠誠路（一）平面停車場監視器配置示意圖

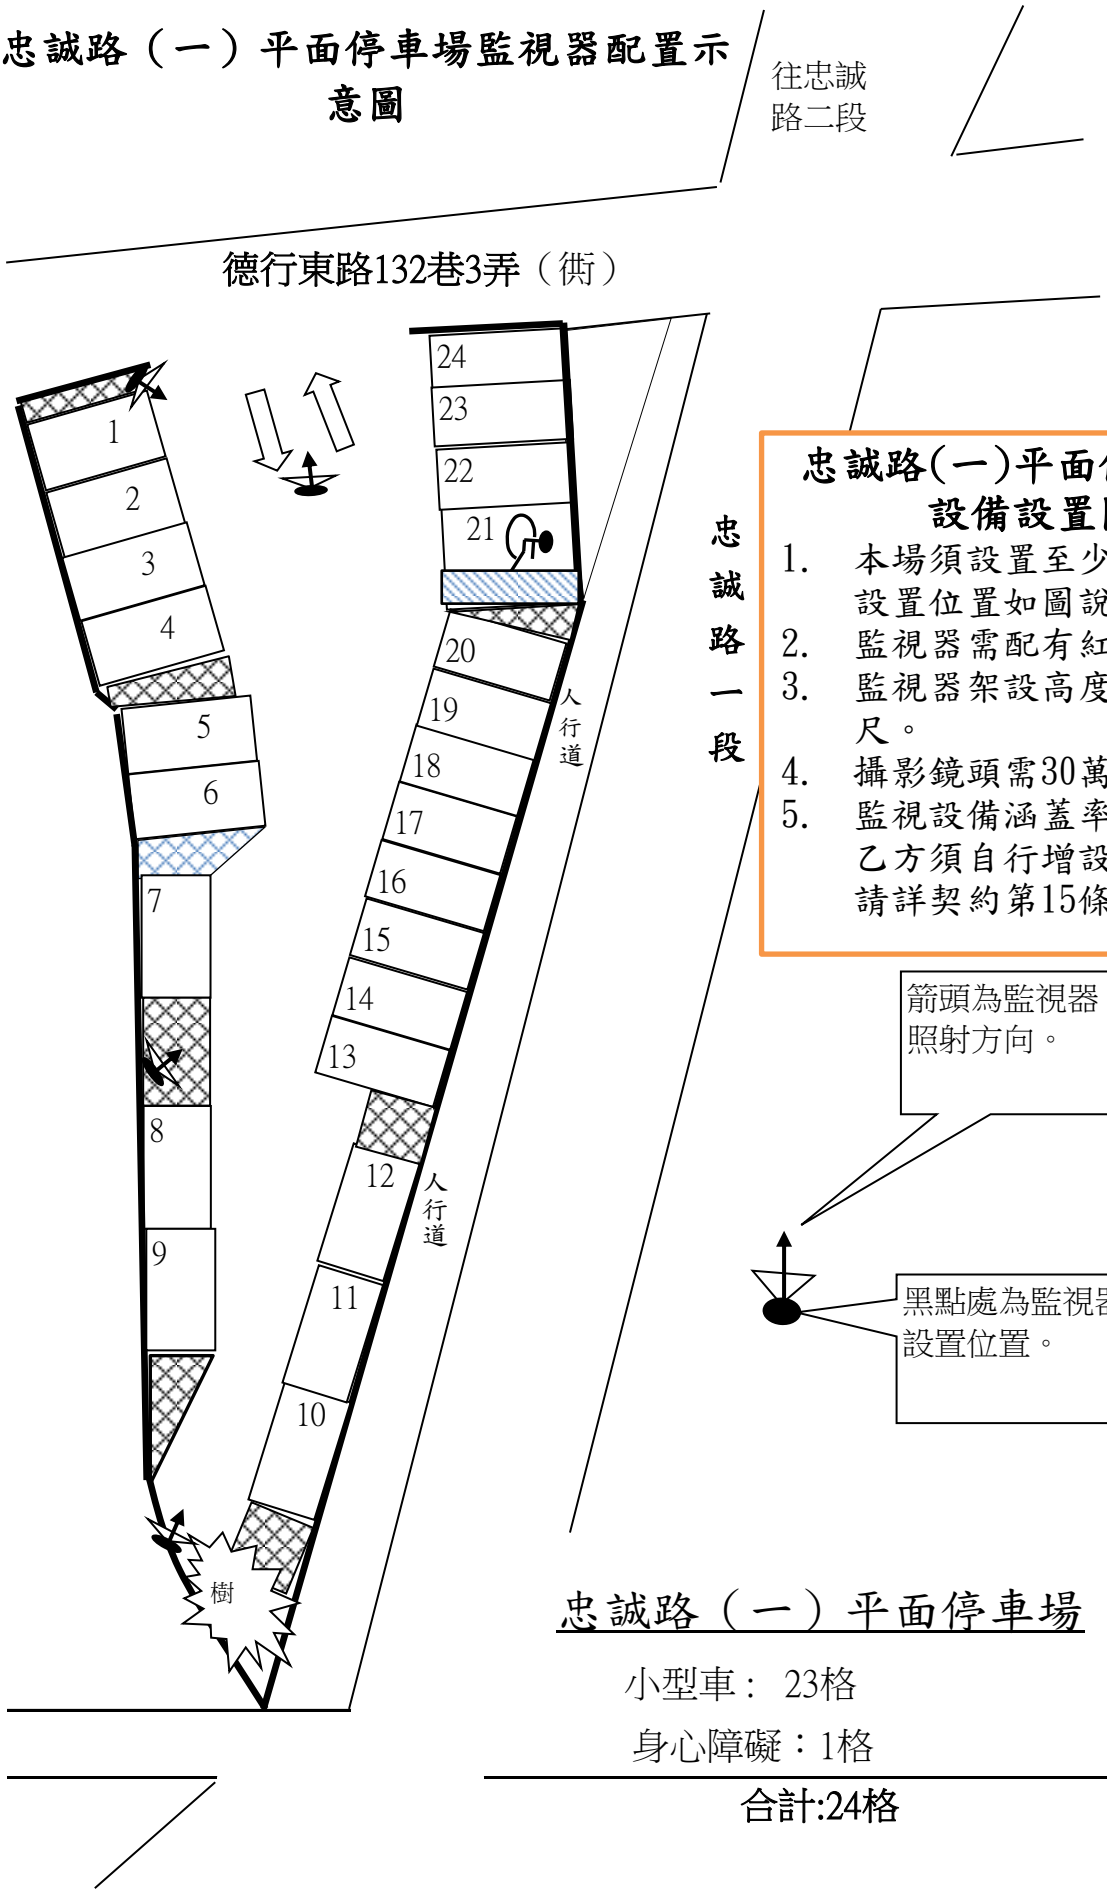

忠誠路(一)平面停車場監視設備設置圖說

1. 本場須設置至少4支監視器，設置位置如圖說。
2. 監視器需配有紅外線功能。
3. 監視器架設高度需約2~2.5公尺。
4. 攝影鏡頭需30萬畫素以上。
5. 監視設備涵蓋率不足之處，乙方須自行增設。其餘規定，請詳契約第15條第1項第17款。

忠誠路（一）平面停車場

小型車： 23格

身心障礙：1格

合計:24格