


# 中山北路2段42巷臨時平面停車場車位示意圖

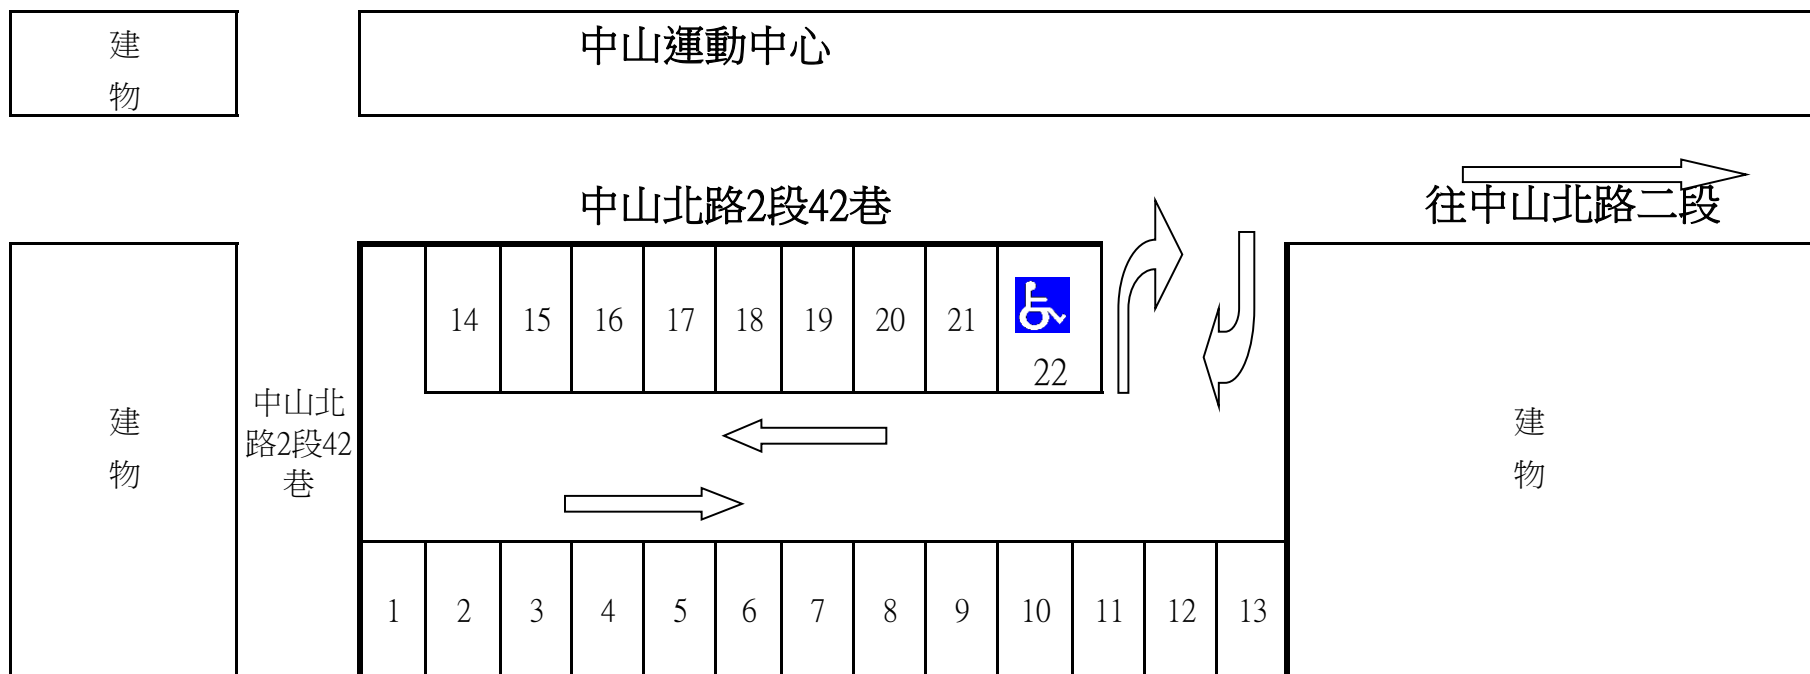

一般小型車： 21格  
 身心障礙專用停車位： 1格  
 合計： 22格

## ※停車場監視設備設置圖說

- 1、須設置至少8支監視器及22吋監視顯示螢幕。
  - 2、監視器需配有紅外線功能。
  - 3、攝影鏡頭需百萬畫素以上高解析彩色攝影機。
  - 4、監視設備涵蓋率不足之處，乙方須自行增設。
- 其餘規定，請詳契約規定。