


圖例:

- ➡ 入口
- ⇨ 出口
- ➡ 行車動線
- ⊠ 身心障礙者電梯
- ⊠ 進排風口


8-10 三張里地下停車場 (B1F) 動線暨小型車停車位示意圖

汽車停車位 83 格 機車停車位

★ 監視器 (1F: 4 支, B1: 18 支, B2: 9 支, B3: 9 支)

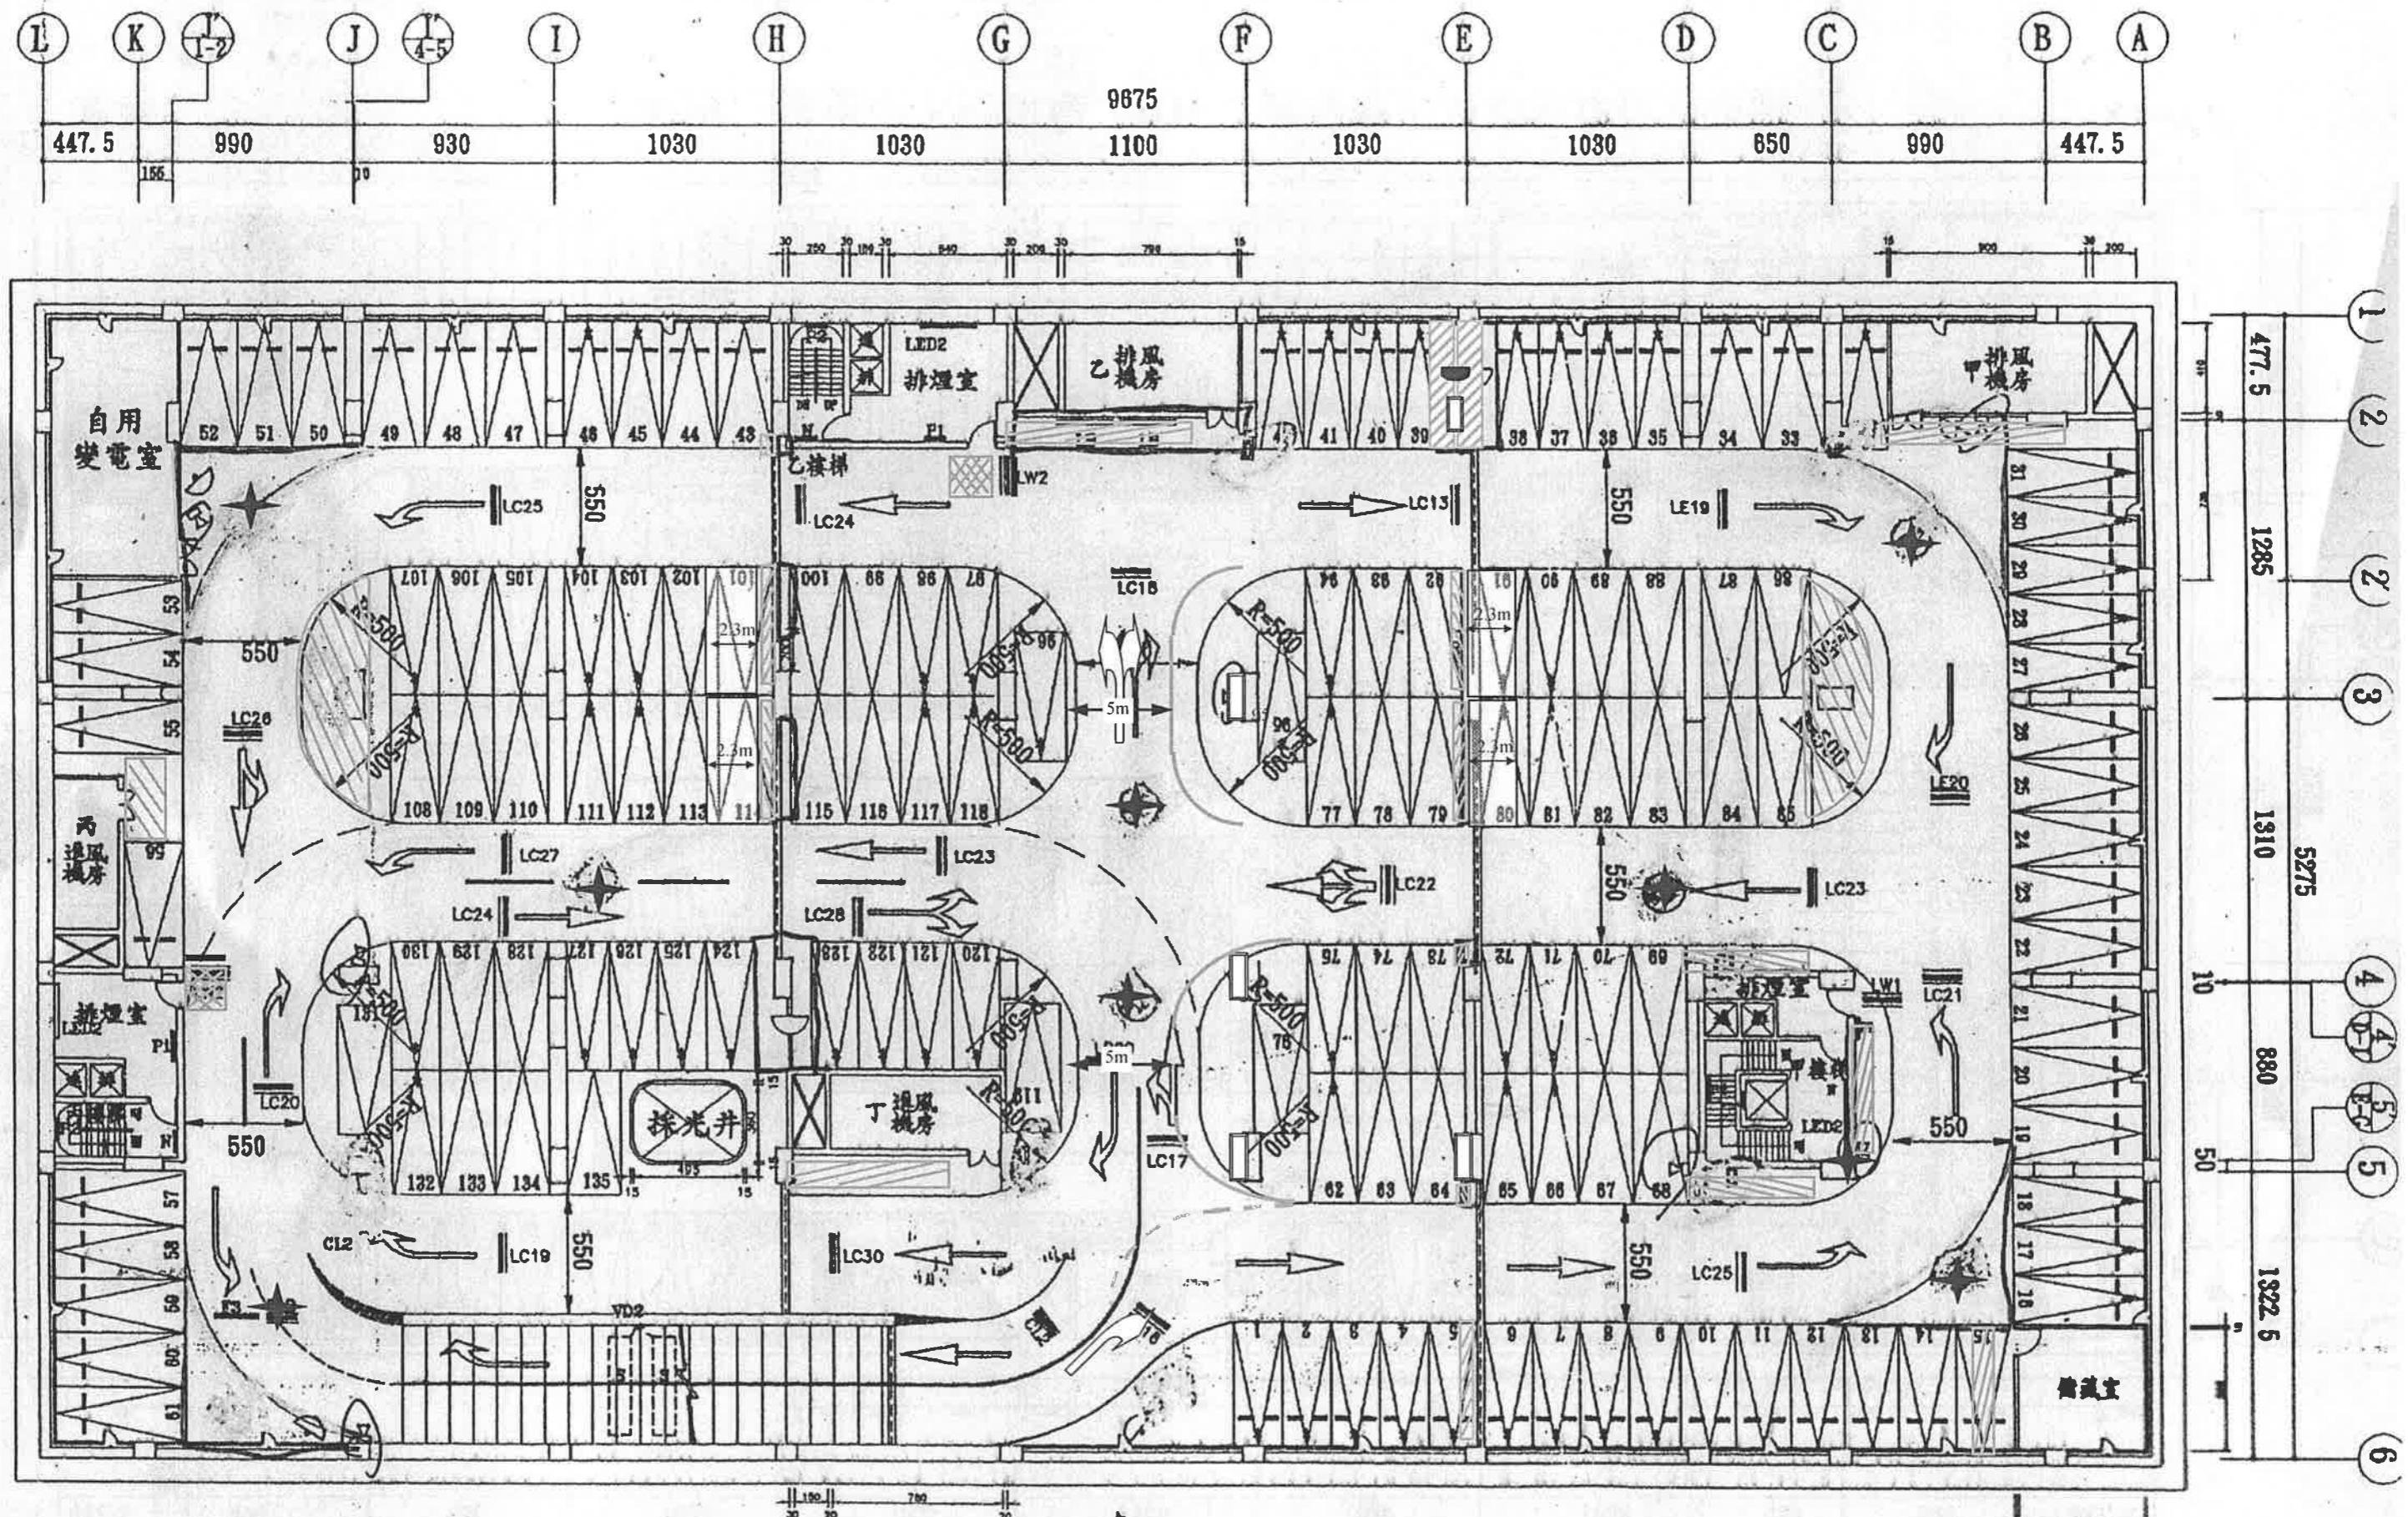

8-10 三張里地下停車場 (B2F) 動線暨小型車停車位示意圖 汽車 131 位

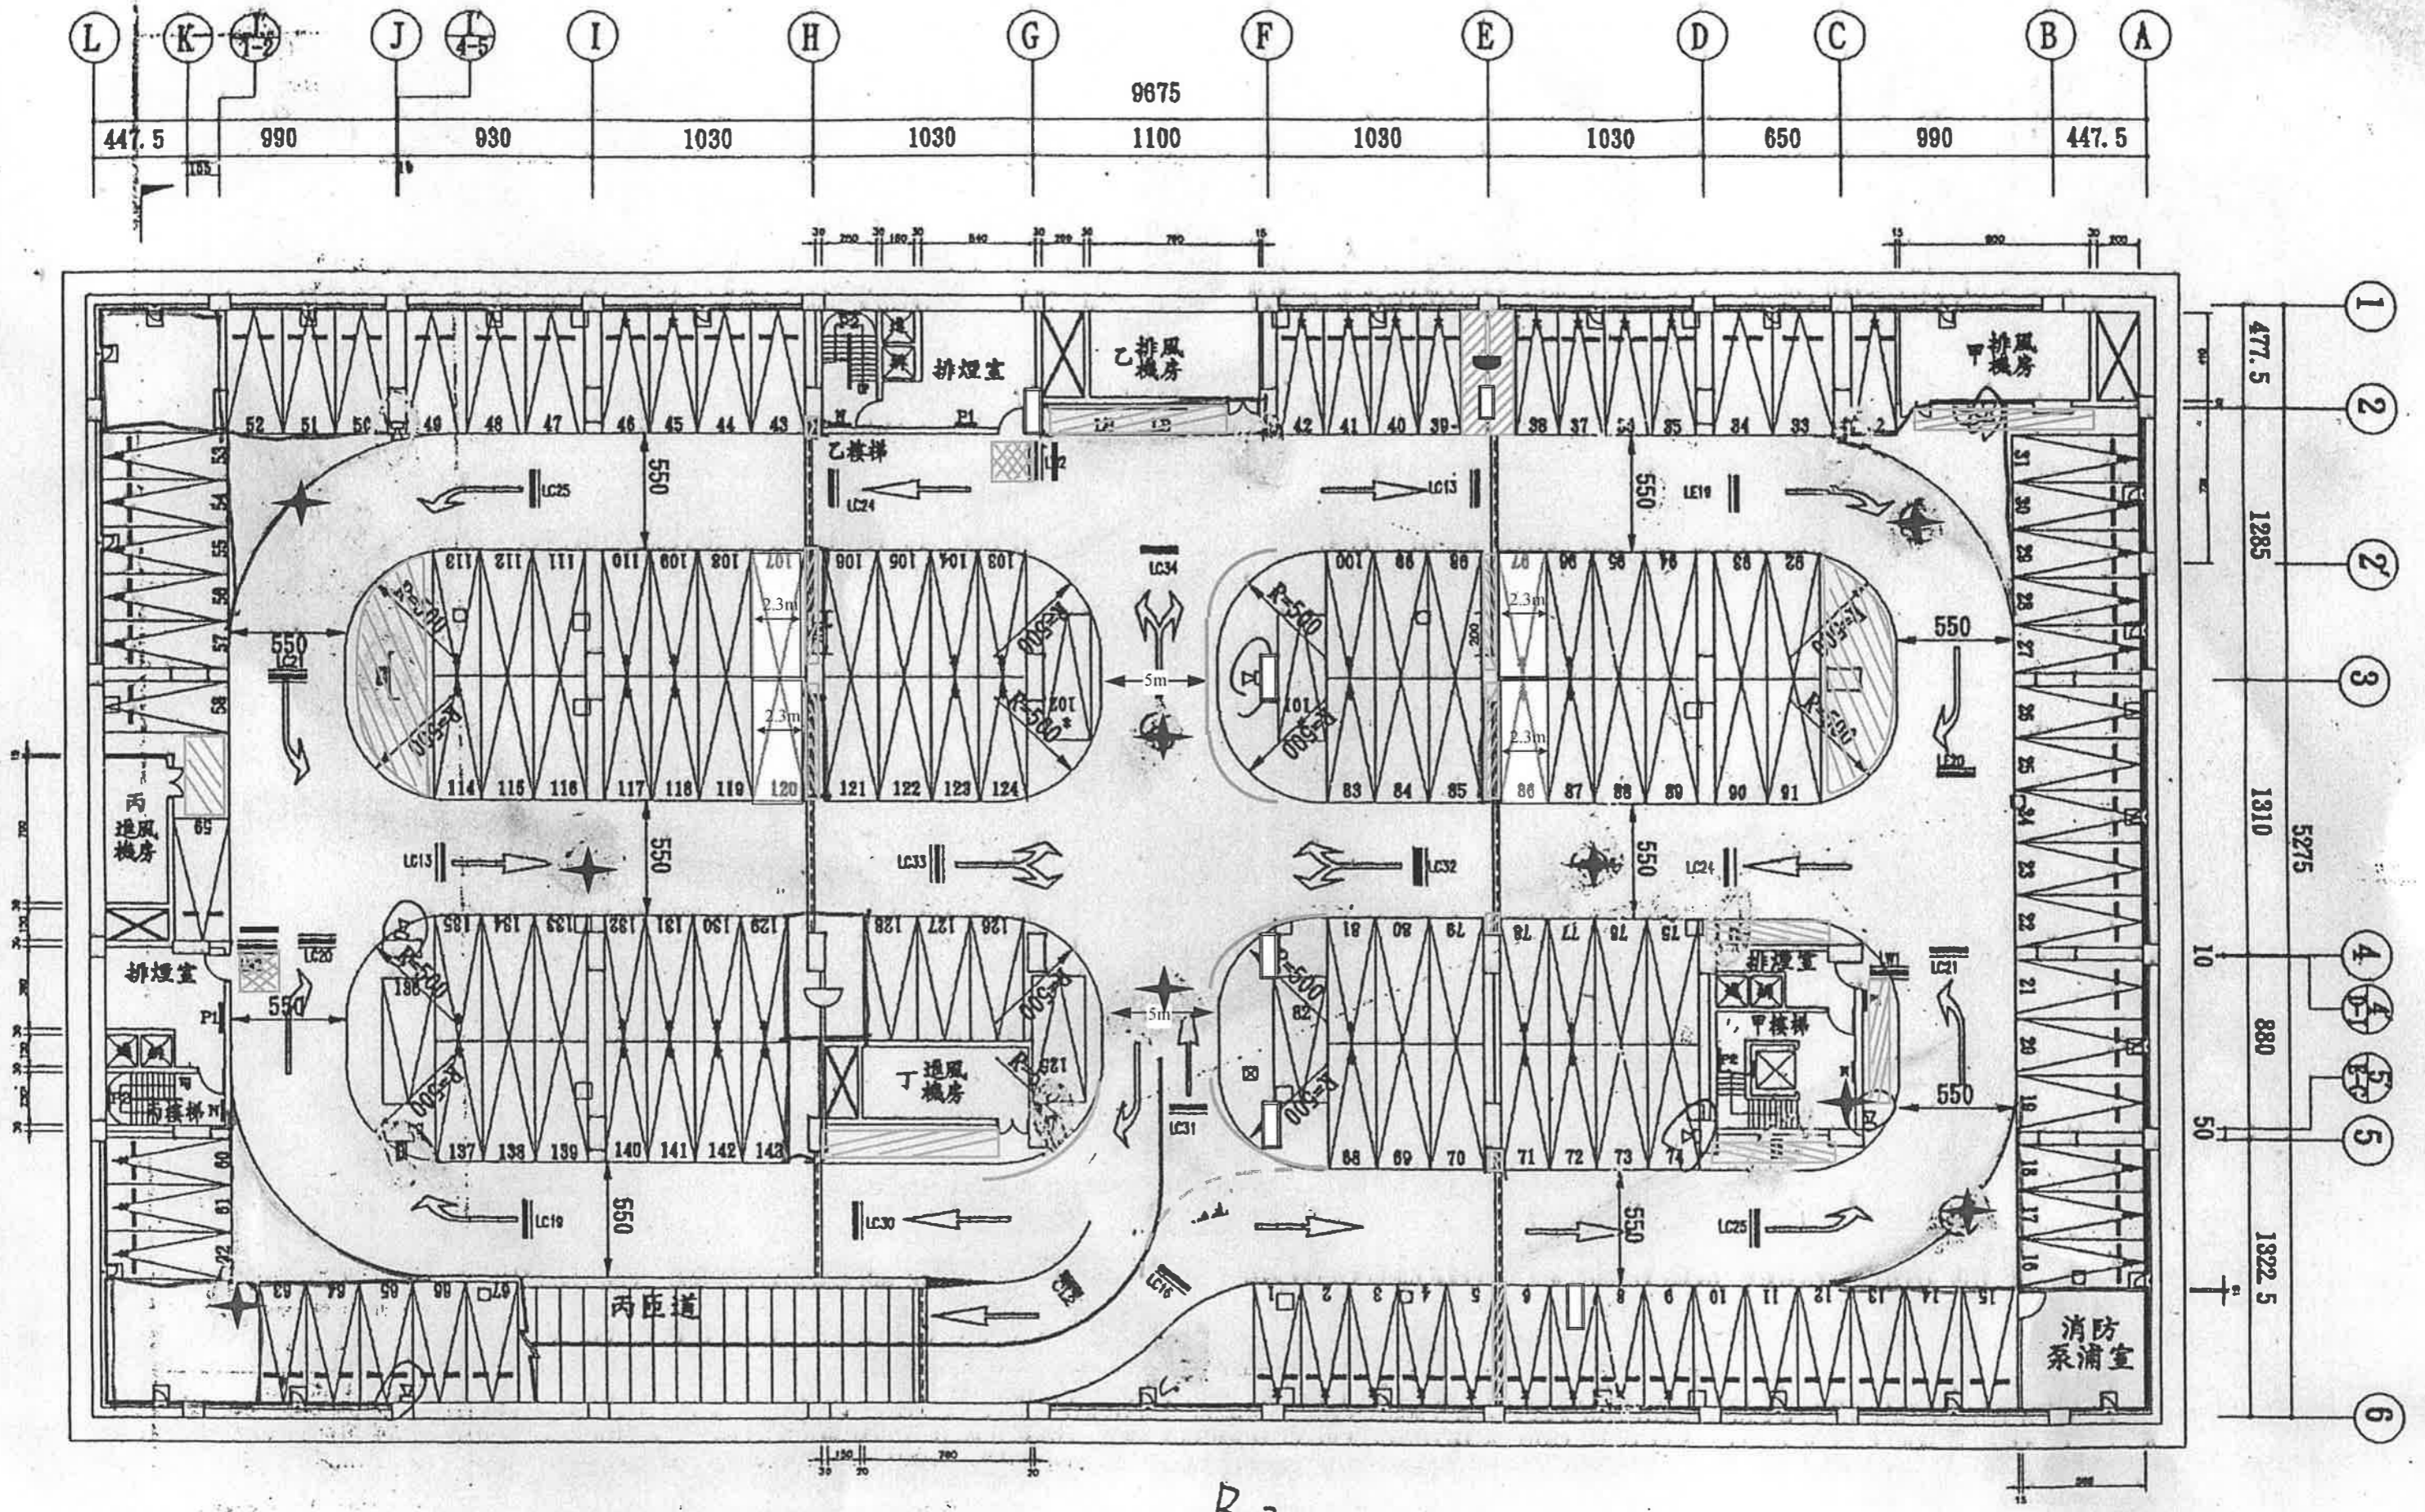

B₃

8-10 三張里地下停車場 (B3F) 動線暨小型車停車位示意圖 汽車 140 位