圖例說明：

- ① 柱軸線
- 門編號
- 窗編號
- 結構體高程
- 15cm鋼筋混凝土牆
- 裝修完成面高程
- ▨ 不同於人行道鋪面型式(細設2-2階景觀詳圖提送)
- △ 設計修正編號
- 尺寸線
- 柱心至柱心
- 柱心至牆邊
- 柱心至牆心
- 輕隔間牆
- 設計修正範圍
- 牆心至牆心
- 牆心至牆邊
- 地排
- 無障礙汽車位＊4 部
- 汽車大車位＊199 部
- 汽車小車位＊58 部

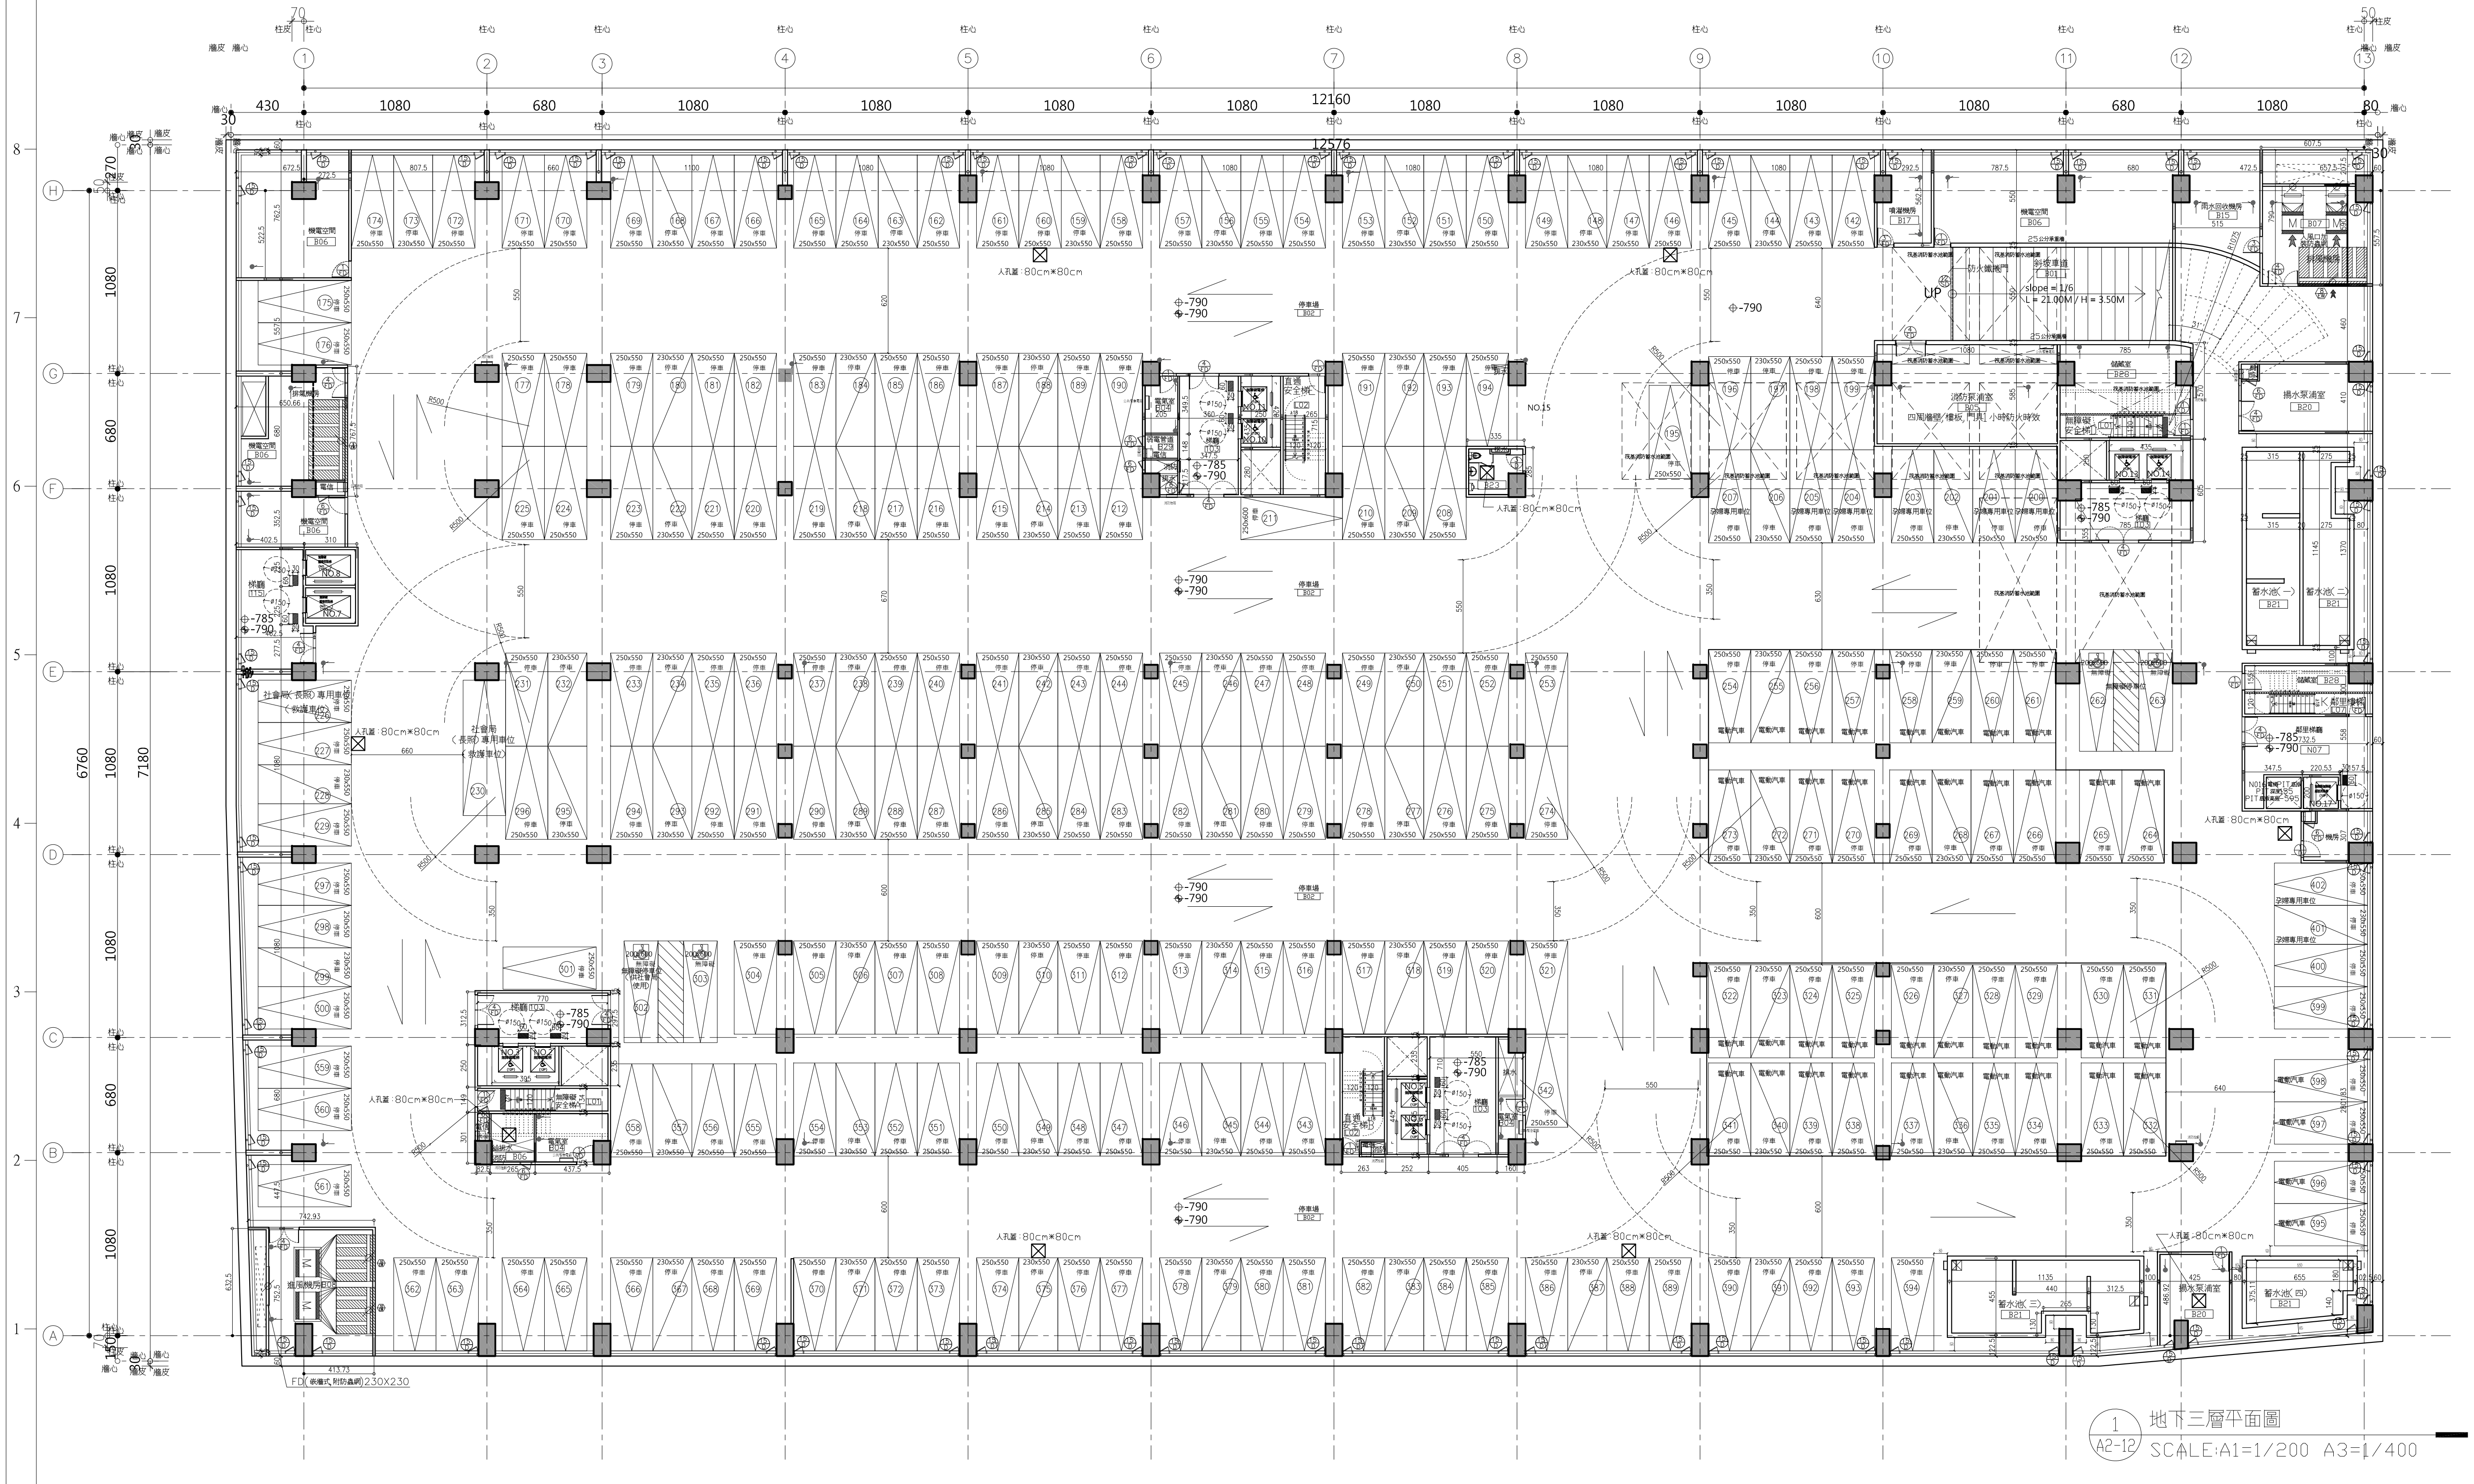

12160
12576
6760
7180
1080
680
430
270
80
30
UP
slope = 1/6
L = 21.00M / H = 3.50M
人孔蓋 : 80cm×80cm
⊕-790
⊕-785
250x550
230x550
停車
電動汽車
蓄水池(一)
蓄水池(二)
蓄水池(三)
機電空間
消防泵浦室
揚水泵浦室
FD(嵌壁式附防蟲網)230X230

① A2-12 地下三層平面圖
SCALE:A1=1/200 A3=1/400

說明 GENERAL NOTES

圖面修正 REVISIONS
版次 日期DATE 內容REMARKS

主辦機關
臺北市政府都市發展局

專管團隊
亞新工程顧問有限公司
陳章安 宋哲賓建築師事務所
繪製 複核
日期

統包團隊
中華工程股份有限公司
繪製 複核
日期

承隆能源科技股份有限公司
繪製 複核
日期

郭恆成建築師事務所
繪製 複核
日期

臺北市內湖區
河濱高中基地
公共住宅統包工程

細部設計圖說

圖面名稱 DRAWING TITLE
地下三層平面圖

比例尺 SCALE S=1/200(A1) S=1/400(A3)
業務號碼 JOB NO.
圖號 DRAWING NO. 張數 SHEET NO.
A2-12